Ведомость элементов озеленения		
Поз.	Наименование породы	Количество
1	Граб обыкновенный	21шт.
2	Сосна черная	21шт.
3	Сосна обыкновенная	33шт.
4	Клен остролистный	30шт.

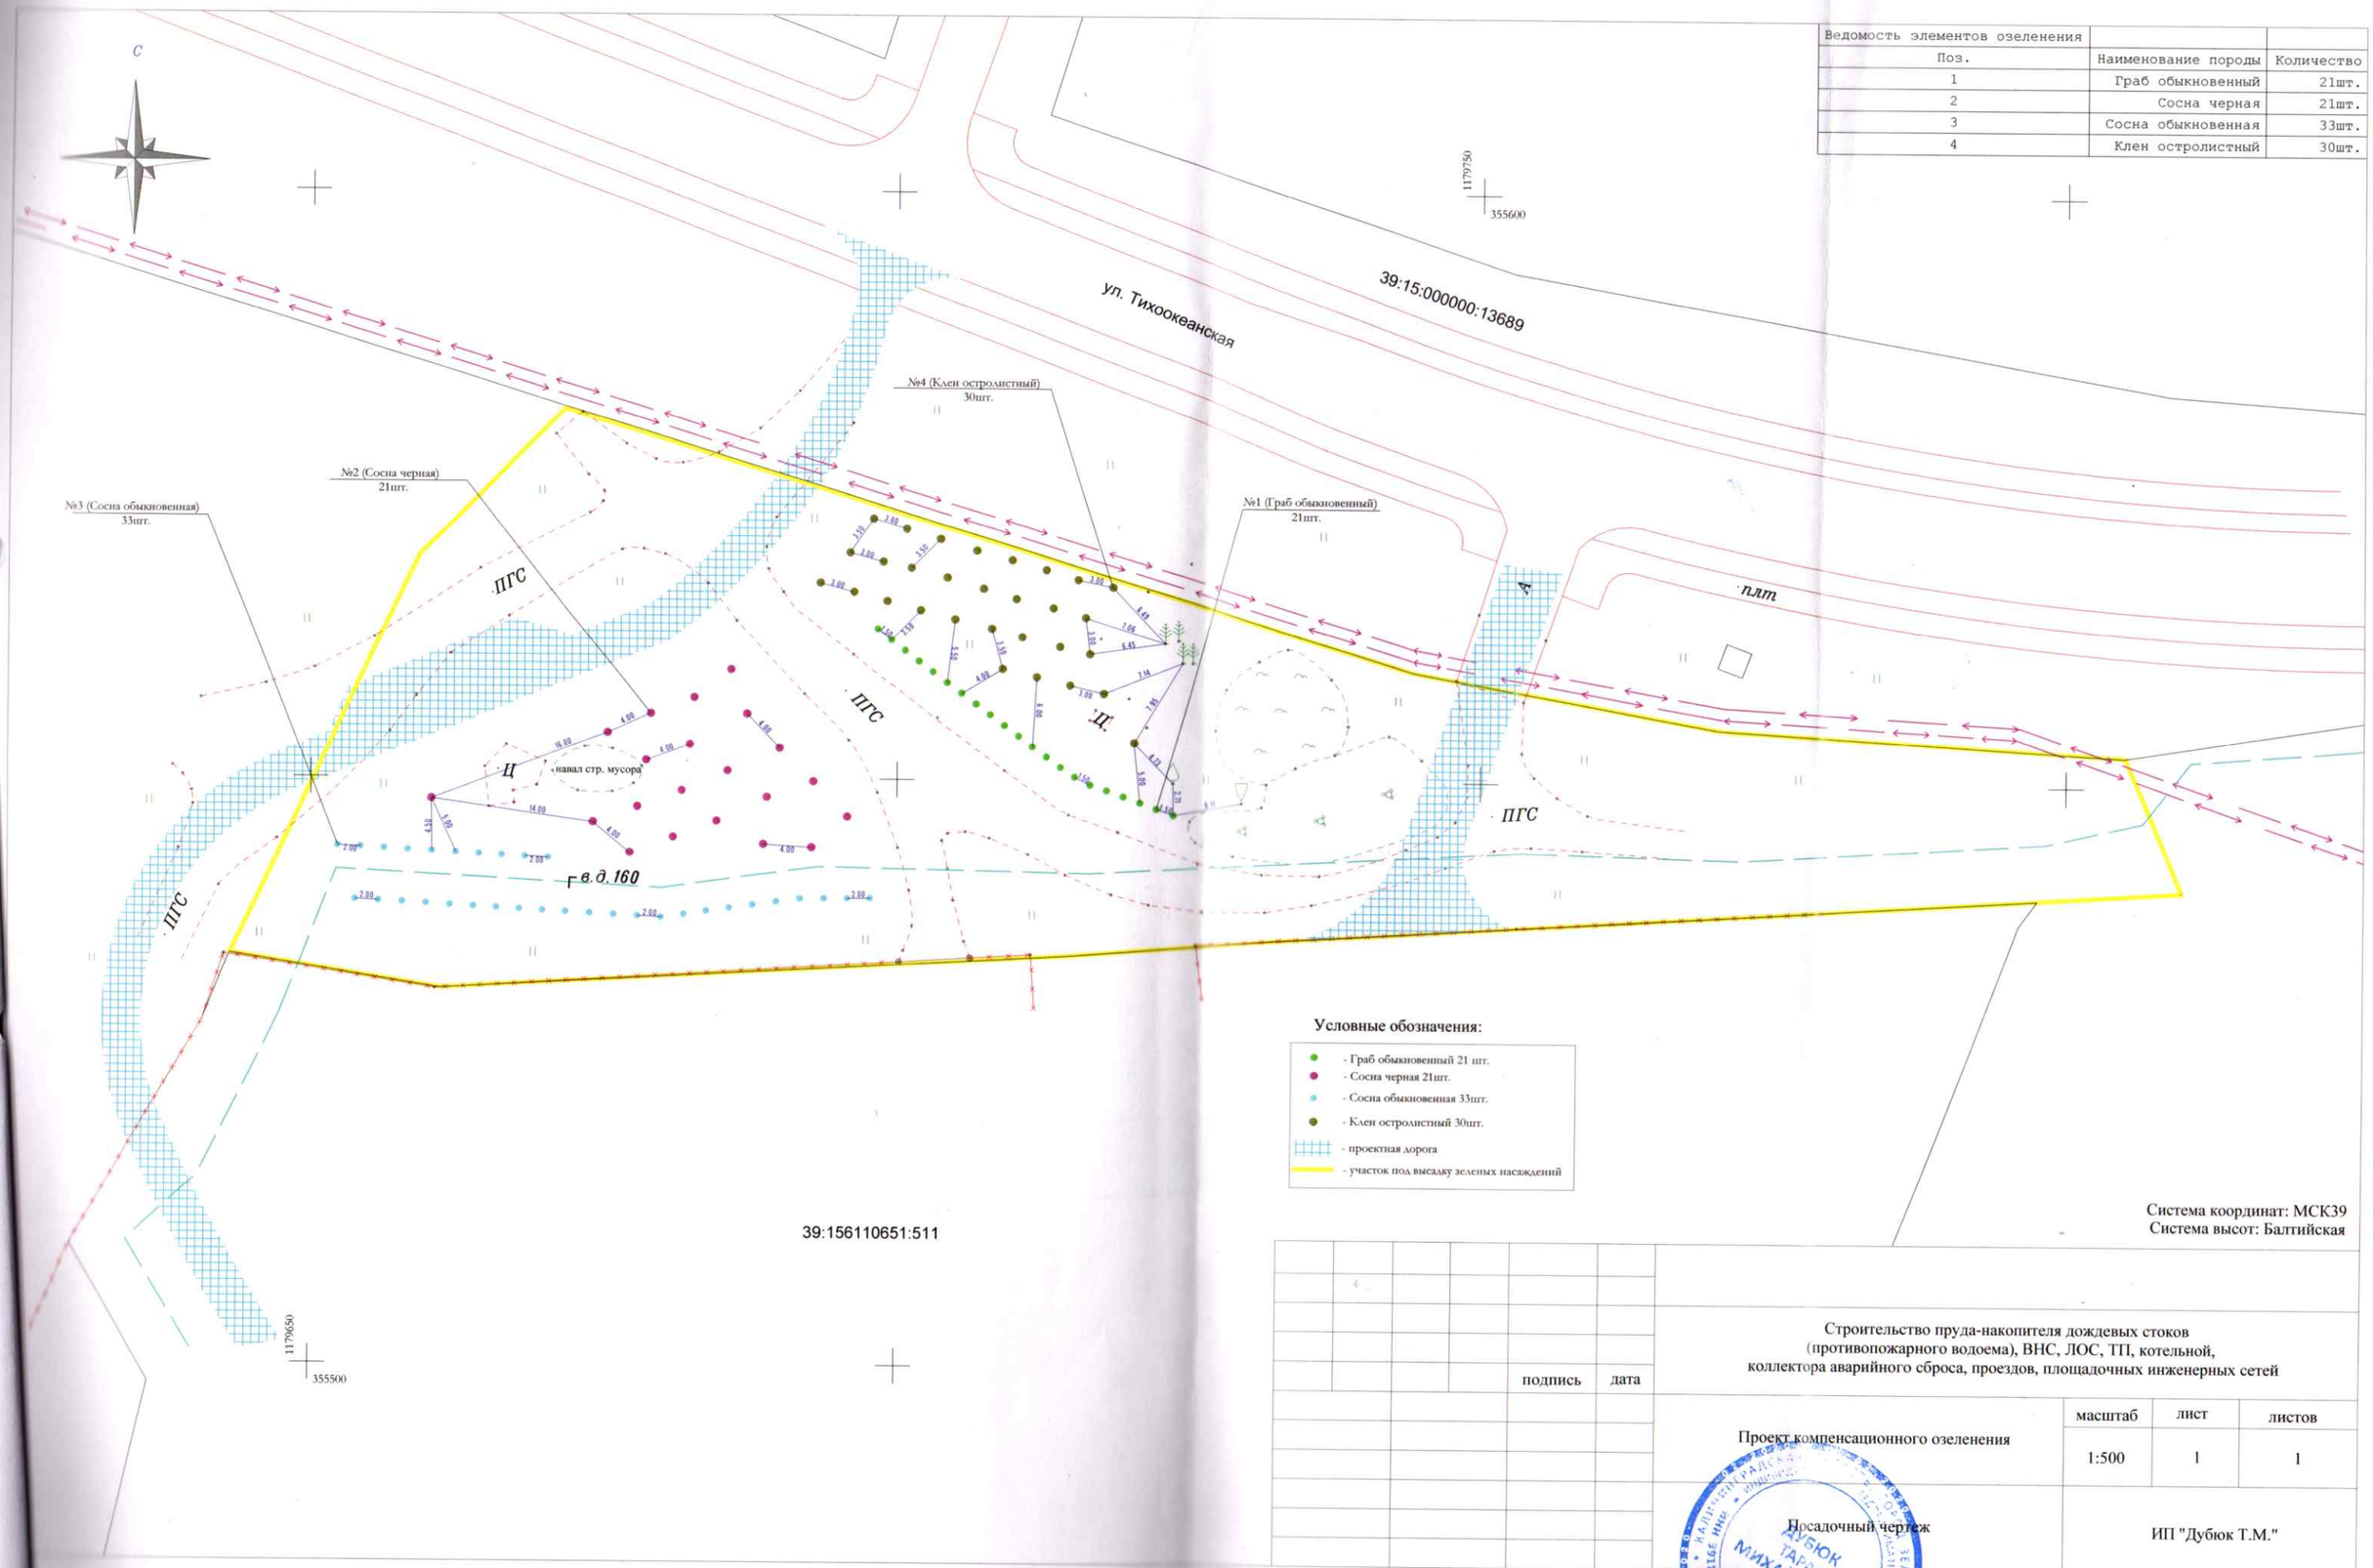

Система координат: МСК39
Система высот: Балтийская

				подпись	дата	Строительство пруда-накопителя дождевых стоков (противопожарного водоема), ВНС, ЛОС, ТП, котельной, коллектора аварийного сброса, проездов, площадочных инженерных сетей
						Проект компенсационного озеленения
						Посадочный чертеж

масштаб	лист	листов
1:500	1	1

ИП "Дубюк Т.М."

Формат А3 (297х420)