


Ведомость элементов озеленения

№ п/п	Обозначение на плане	Наименование вида (породы)	Группа	Единица измерения	Количество	Высота, (м) не менее	Обхват ствола на высоте 1,0 м, не менее
4		Газон (озеленение) Не менее 114 кв.м.					

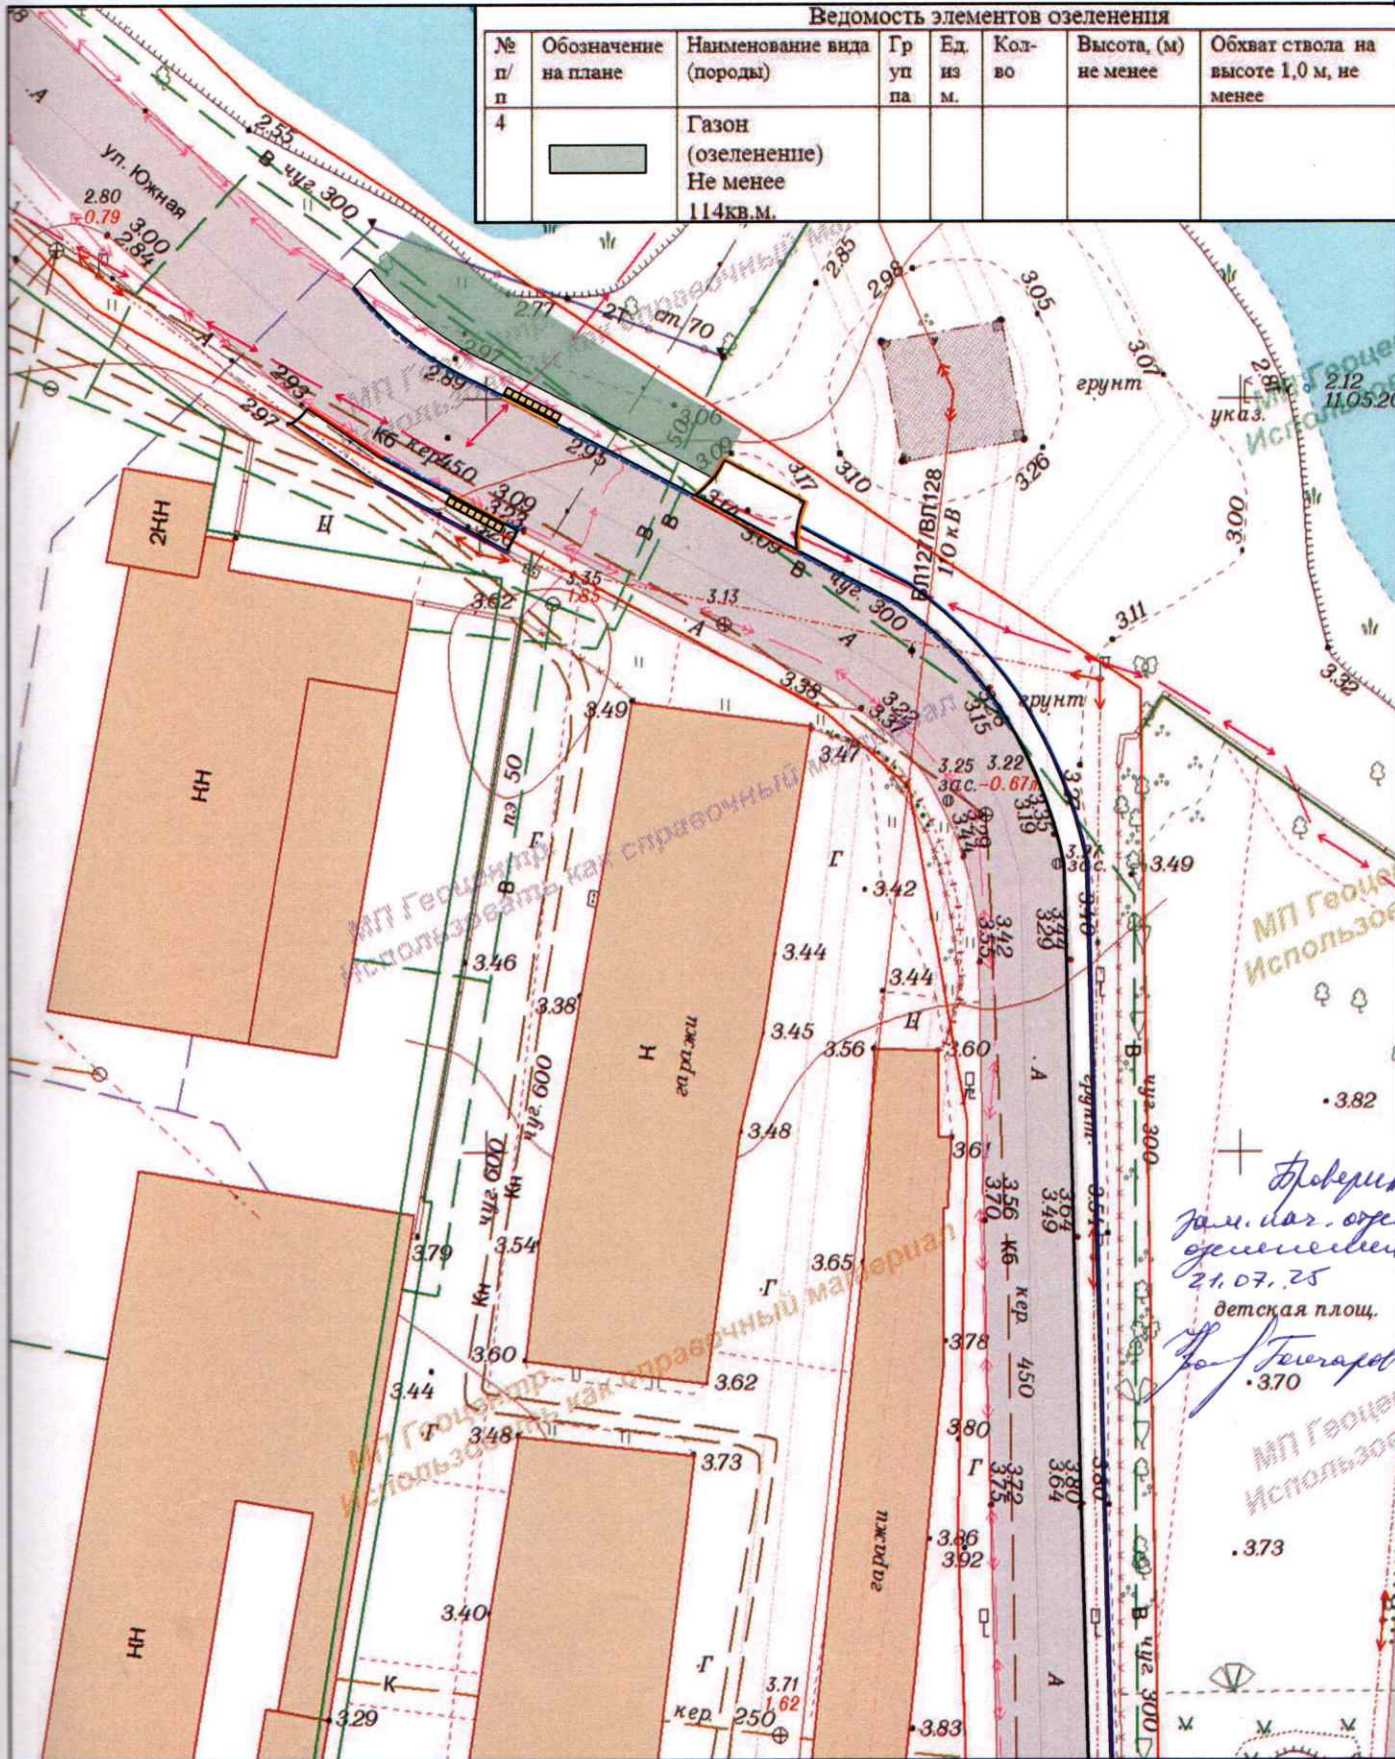

ул. Дзержинского в г. Калининграде					
Устройство парковки по ул. Дзержинского (ГБУЗ 5) в г. Калининграде					
Изм.	Кол.уч.	Лист.	Ндок.	Подпись	Дата
Разработал	Шукарёва Д.Д.				
Проверил	Шишенин А.Ю.				
Проект компенсационного озеленения по ул. Южная,3				Стадия	Лист
План высадки М1:500				П	1
				Листов	1
				МКУ "ГСДР" городского округа "Город Калининград"	