

АКТ О НЕОБХОДИМОСТИ ВЫРУБКИ (СНОСА), ПЕРЕСАДКИ И ОБРЕЗКИ ЗЕЛЕНых НАСАЖДЕНИЙ

№ а-АОН-1279 от « 09 » сентября 2024 года

Выдан: ГАУ КО «Стадион «Балтика», 236022, г. Калининград, пр-кт Мира, 15
(ФИО либо наименование юридического лица - собственника, землевладельца, землепользователя, арендатора земельного участка, почтовый индекс, адрес)

На основании акта обследования зеленых насаждений: № а-ОЗН-1277 от «28» августа 2023 года, в срок (период) не позднее 10 (десяти) дней с момента получения данного акта

установленный (предписанный) срок (период) выполнения работ
на земельном участке, расположенном: пр-кт Мира, 15, КН 39:15:111106:2
(адрес, адресные ориентиры земельного участка, кадастровый номер (при наличии))

в целях: осуществления санитарных рубок

разрешено (необходимо) выполнение следующих работ:

№ п/п	№ на схеме	Порода, вид зеленых насаждений	Диаметр ствола, см (на высоте 1,3 м для деревьев), возраст, лет (для кустарников)	Описание состояния	Мероприятия вырубка (снос), и/или обрезка зеленых насаждений
1	1	Ясень обыкновенный	98	Усыхающее состояние: усыхание кроны более 90%, сухостойность, сломы ветвей, крона сформирована водяными побегами, угрожает падением на детскую площадку, представляет угрозу жизни и здоровью граждан, а также причинения ущерба имуществу, больной, не подлежащий лечению и оздоровлению	Вырубка с корчевкой пня
2	2	Клен остролистный	79	Сильно ослабленное состояние: обширное глубокое дупло с отсутствием древесины, стволовая гниль, большая парусность кроны, возможен слом ствола, угрожает падением на детскую площадку, представляет угрозу жизни и здоровью граждан, а также причинения ущерба имуществу, больной, не подлежащий лечению и оздоровлению	Вырубка с корчевкой пня
3	4	Ясень обыкновенный	73	Усыхающее состояние: усыхание кроны более 80%, сухостойность, сломы ветвей, крона сформирована водяными побегами, угрожает падением на детскую площадку, представляет угрозу жизни и здоровью граждан, а также причинения ущерба имуществу, больной, не подлежащий лечению и оздоровлению	Вырубка с корчевкой пня
4	5	Клен остролистный	48	Усыхающее состояние: усыхание кроны более 80%, сухостойность, сломы ветвей, крона сформирована водяными побегами, гниль скелетных ветвей, возможен разлом вершин, угрожает падением на детскую площадку, представляет угрозу жизни и здоровью граждан, а также причинения ущерба имуществу, больной, не подлежащий лечению и оздоровлению	Вырубка с корчевкой пня

5	15	Клен сахаристый	90	Усыхающее состояние: усыхание кроны более 95%, суховершинность, сломы ветвей, обширная стволовая гниль, отслоение коры, угрожает падением на детскую площадку, представляет угрозу жизни и здоровью граждан, а также причинения ущерба имуществу, больной, не подлежащий лечению и оздоровлению	Вырубка с корчевкой пня
6	16	Клен сахаристый	78	Сильно ослабленное состояние: усыхание кроны, суховершинность, слабый прирост, обильно заселен омой, стволовыми вредителями, возможен разлом вершин, угрожает падением на детскую площадку, представляет угрозу жизни и здоровью граждан, а также причинения ущерба имуществу, больной, не подлежащий лечению и оздоровлению	Вырубка с корчевкой пня
7	17	Клен белый	27	Усыхающее состояние (сухостойный), угрожает падением, представляет угрозу жизни и здоровью граждан, а также причинения ущерба имуществу, больной, не подлежащий лечению и оздоровлению	Вырубка с корчевкой пня
8	18	Ясень обыкновенный	21,22	Усыхающее состояние (сухостойный), угрожает падением, представляет угрозу жизни и здоровью граждан, а также причинения ущерба имуществу, больной, не подлежащий лечению и оздоровлению	Вырубка с корчевкой пня
Итого: 8 шт. – вырубка с корчевкой пня					

Приложение:

1. копия акта обследования зеленых насаждений № а-ОЗН-1277 от 28.08.2023;

2. схема произрастания зеленых насаждений;


3. фотофиксация зеленых насаждений.

4. проект компенсационного озеленения (выполнить в течение года с момента выдачи разрешительной документации)

Заместитель главы администрации,
председатель комитета городского
хозяйства и строительства
администрации городского округа
«Город Калининград»

М.П.

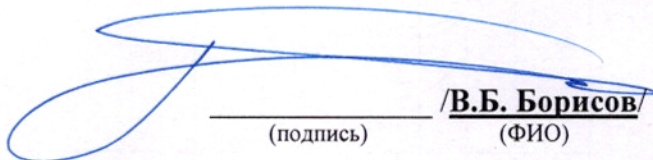


(подпись) **В.Б. Борисов**
(ФИО)

Оригинал акта о необходимости вырубки (сноса), пересадки и обрезки зеленых насаждений подлежит возврату в комитет городского хозяйства и строительства администрации городского округа «Город Калининград» в течение 5 рабочих дней после выполнения работ по вырубке (сносу), пересадке и обрезке зеленых насаждений.

Оригинал акта о необходимости вырубки (сноса), пересадки и обрезки зеленых насаждений с приложением акта освидетельствования места вырубки (сноса) зеленых насаждений подлежит хранению в комитете городского хозяйства и строительства администрации городского округа «Город Калининград» в установленном порядке.

УТВЕРЖДАЮ

Заместитель председателя комиссии по учету и вырубке (сносу) зеленых насаждений и компенсационному озеленению на территории городского округа «Город Калининград»

Петренко Д. Е.

(фамилия, инициалы)

АКТ ОБСЛЕДОВАНИЯ ЗЕЛЕННЫХ НАСАЖДЕНИЙ

№ а-ОЗН-1277 от « 28 » августа 20 23 года

Комиссией по учету и вырубке (сносу) зеленых насаждений и компенсационному озеленению на территории городского округа «Город Калининград» в составе:

Ведущего инженера отдела по содержанию зеленых насаждений, скверов и зон отдыха МКУ «Калининградская служба заказчика» Сирота А. А.

(должность, фамилия, инициалы)

Ведущего инженера отдела по содержанию зеленых насаждений, скверов и зон отдыха МКУ «Калининградская служба заказчика» Галкиной С. А.

(должность, фамилия, инициалы)

на основании

задания на проведение оперативного обследования в связи с обращением юридического лица (№ в-КГХиС-5788 от 10.08.2023)

в целях

оперативного обследования

проведено обследование зеленых насаждений, произрастающих на земельном участке, расположенном:

пр-кт Мира, 15

Результаты обследования зеленых насаждений:

По вышеуказанному адресу произрастают зеленые насаждения, в том числе:

№ п/п	№ на схеме	Порода зеленых насаждений	Диаметр ствола, см (на высоте 1,3 м для деревьев) / возраст, лет (для кустарников)	Оценка (описание) состояния зеленого насаждения	Рекомендуемые мероприятия
1	1	Ясень обыкновенный	98	Усыхающее состояние: усыхание кроны более 90%, суховеершинность, сломы ветвей, крона сформирована водяными побегами, угрожает падением на детскую площадку, представляет угрозу жизни и здоровью граждан, а также причинения ущерба имуществу, больной, не подлежащий лечению и оздоровлению	Санитарная рубка
2	2	Клен остролистный	79	Сильно ослабленное состояние: обширное глубокое дупло с отсутствием древесины, стволовая гниль, большая	Санитарная рубка

				парусность кроны, возможен слом ствола, угрожает падением на детскую площадку, представляет угрозу жизни и здоровью граждан, а также причинения ущерба имуществу, больной, не подлежащий лечению и оздоровлению	
3	3	Клен остролистный		В кроне присутствуют сухие ветви	Вырезка сухих ветвей
4	4	Ясень обыкновенный	73	Усыхающее состояние: усыхание кроны более 80%, суховершинность, сломы ветвей, крона сформирована водяными побегами, угрожает падением на детскую площадку, представляет угрозу жизни и здоровью граждан, а также причинения ущерба имуществу, больной, не подлежащий лечению и оздоровлению	Санитарная рубка
5	5	Клен остролистный	48	Усыхающее состояние: усыхание кроны более 80%, суховершинность, сломы ветвей, крона сформирована водяными побегами, гниль скелетных ветвей, возможен разлом вершин, угрожает падением на детскую площадку, представляет угрозу жизни и здоровью граждан, а также причинения ущерба имуществу, больной, не подлежащий лечению и оздоровлению	Санитарная рубка
6	6	Ясень		В кроне присутствуют сухие ветви	Вырезка сухих ветвей
7	7	Клен		В кроне присутствуют сухие ветви, на высоте 2,5 м наблюдается небольшое дупло	Вырезка сухих ветвей
8	8	Дуб		В кроне присутствуют сухие ветви	Вырезка сухих ветвей
9	9	Ясень		В кроне присутствуют сухие ветви	Вырезка сухих ветвей
10	10	Ясень		В кроне присутствуют сухие ветви	Вырезка сухих ветвей
11	11	Ясень		В кроне присутствуют сухие ветви	Вырезка сухих ветвей
12	12	Ясень		В кроне присутствуют сухие ветви	Вырезка сухих ветвей
13	13	Клен		В кроне присутствуют сухие ветви	Вырезка сухих ветвей
14	14	Клен		В кроне присутствуют сухие ветви	Вырезка сухих ветвей
15	15	Клен сахаристый	90	Усыхающее состояние: усыхание кроны более 95%, суховершинность, сломы ветвей, обширная стволовая гниль, отслоение коры, угрожает падением на детскую	Санитарная рубка

				площадку, представляет угрозу жизни и здоровью граждан, а также причинения ущерба имуществу, больной, не подлежащий лечению и оздоровлению	
16	16	Клен сахаристый	78	Сильно ослабленное состояние: усыхание кроны, сушевершинность, слабый прирост, обильно заселен омелью, стволовыми вредителями, возможен разлом вершин, угрожает падением на детскую площадку, представляет угрозу жизни и здоровью граждан, а также причинения ущерба имуществу, больной, не подлежащий лечению и оздоровлению	Санитарная рубка
17	17	Клен белый	27	Усыхающее состояние (сухостойный), угрожает падением, представляет угрозу жизни и здоровью граждан, а также причинения ущерба имуществу, больной, не подлежащий лечению и оздоровлению	Санитарная рубка
18	18	Ясень обыкновенный	21,22	Усыхающее состояние (сухостойный), угрожает падением, представляет угрозу жизни и здоровью граждан, а также причинения ущерба имуществу, больной, не подлежащий лечению и оздоровлению	Санитарная рубка
19	19	Клен		В кроне присутствуют сухие ветви	Вырезка сухих ветвей
20	20	Клен		В кроне присутствуют сухие ветви	Вырезка сухих ветвей
21	21	Клен		Ослабленное состояние. Гниль, дупла, сухие ветви отсутствуют	Отсутствуют
22	22	Клен		Ослабленное состояние. Гниль, дупла, сухие ветви отсутствуют	Отсутствуют
23	23	Ясень		В кроне присутствуют сухие ветви	Вырезка сухих ветвей

Приложение:

1. Схема расположения зеленых насаждений.
2. Фотофиксация зеленых насаждений.

Заместитель председателя комиссии

Начальник отдела озеленения управления благоустройства, озеленения и экологии комитета городского хозяйства и строительства администрации городского округа «Город Калининград»

(должность, подпись, фамилия, инициалы)

Д. Е. Петренко

Члены комиссии:

Ведущий инженер


(должность, подпись, фамилия, инициалы)

А. А. Сирота


Ведущий инженер

(должность, подпись, фамилия, инициалы)

С. А. Галкина

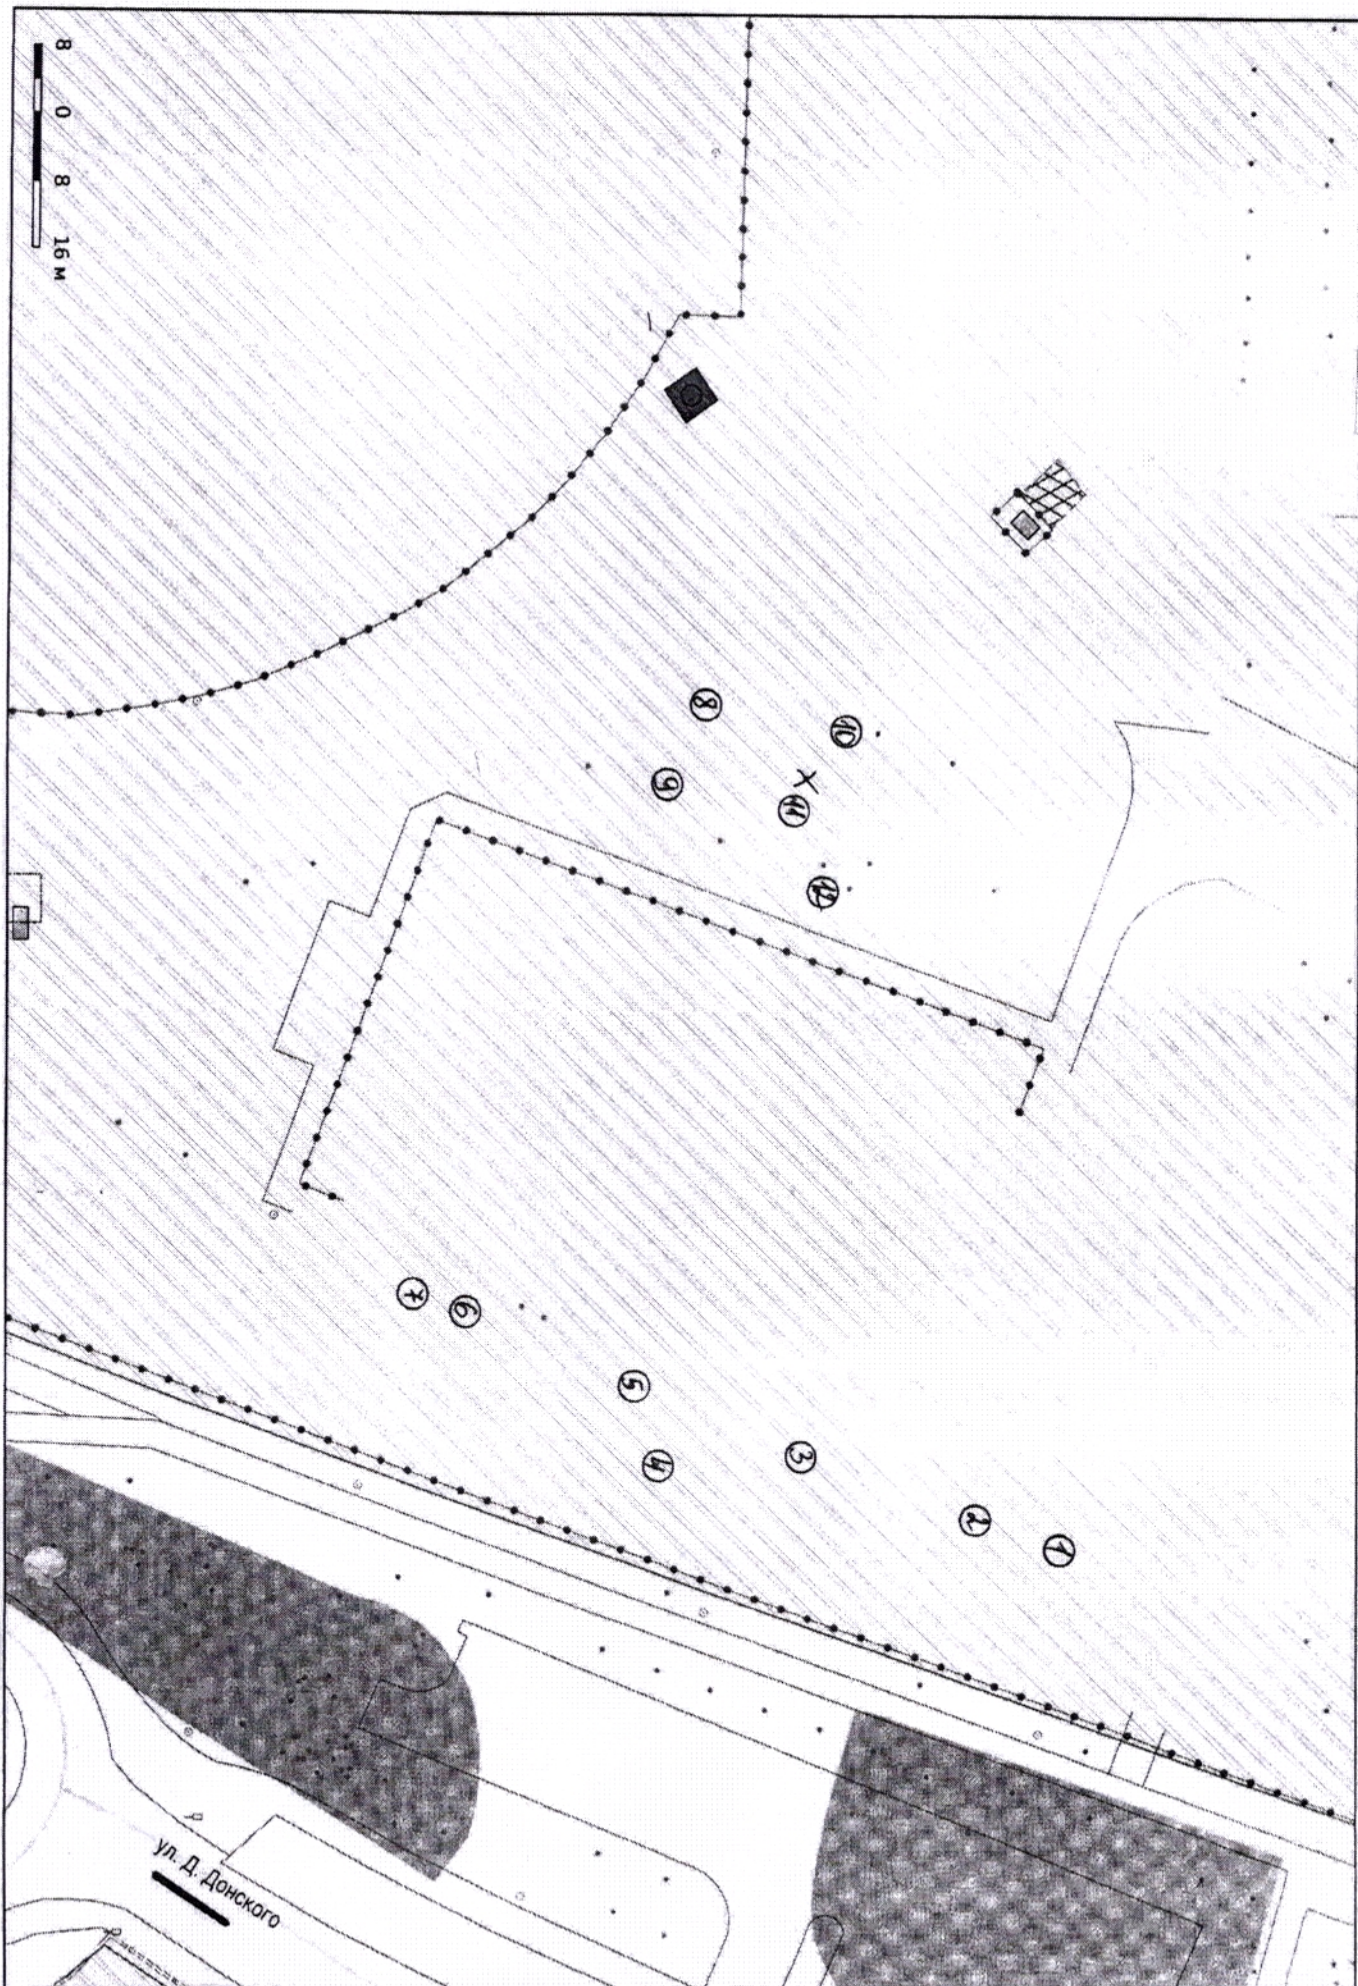



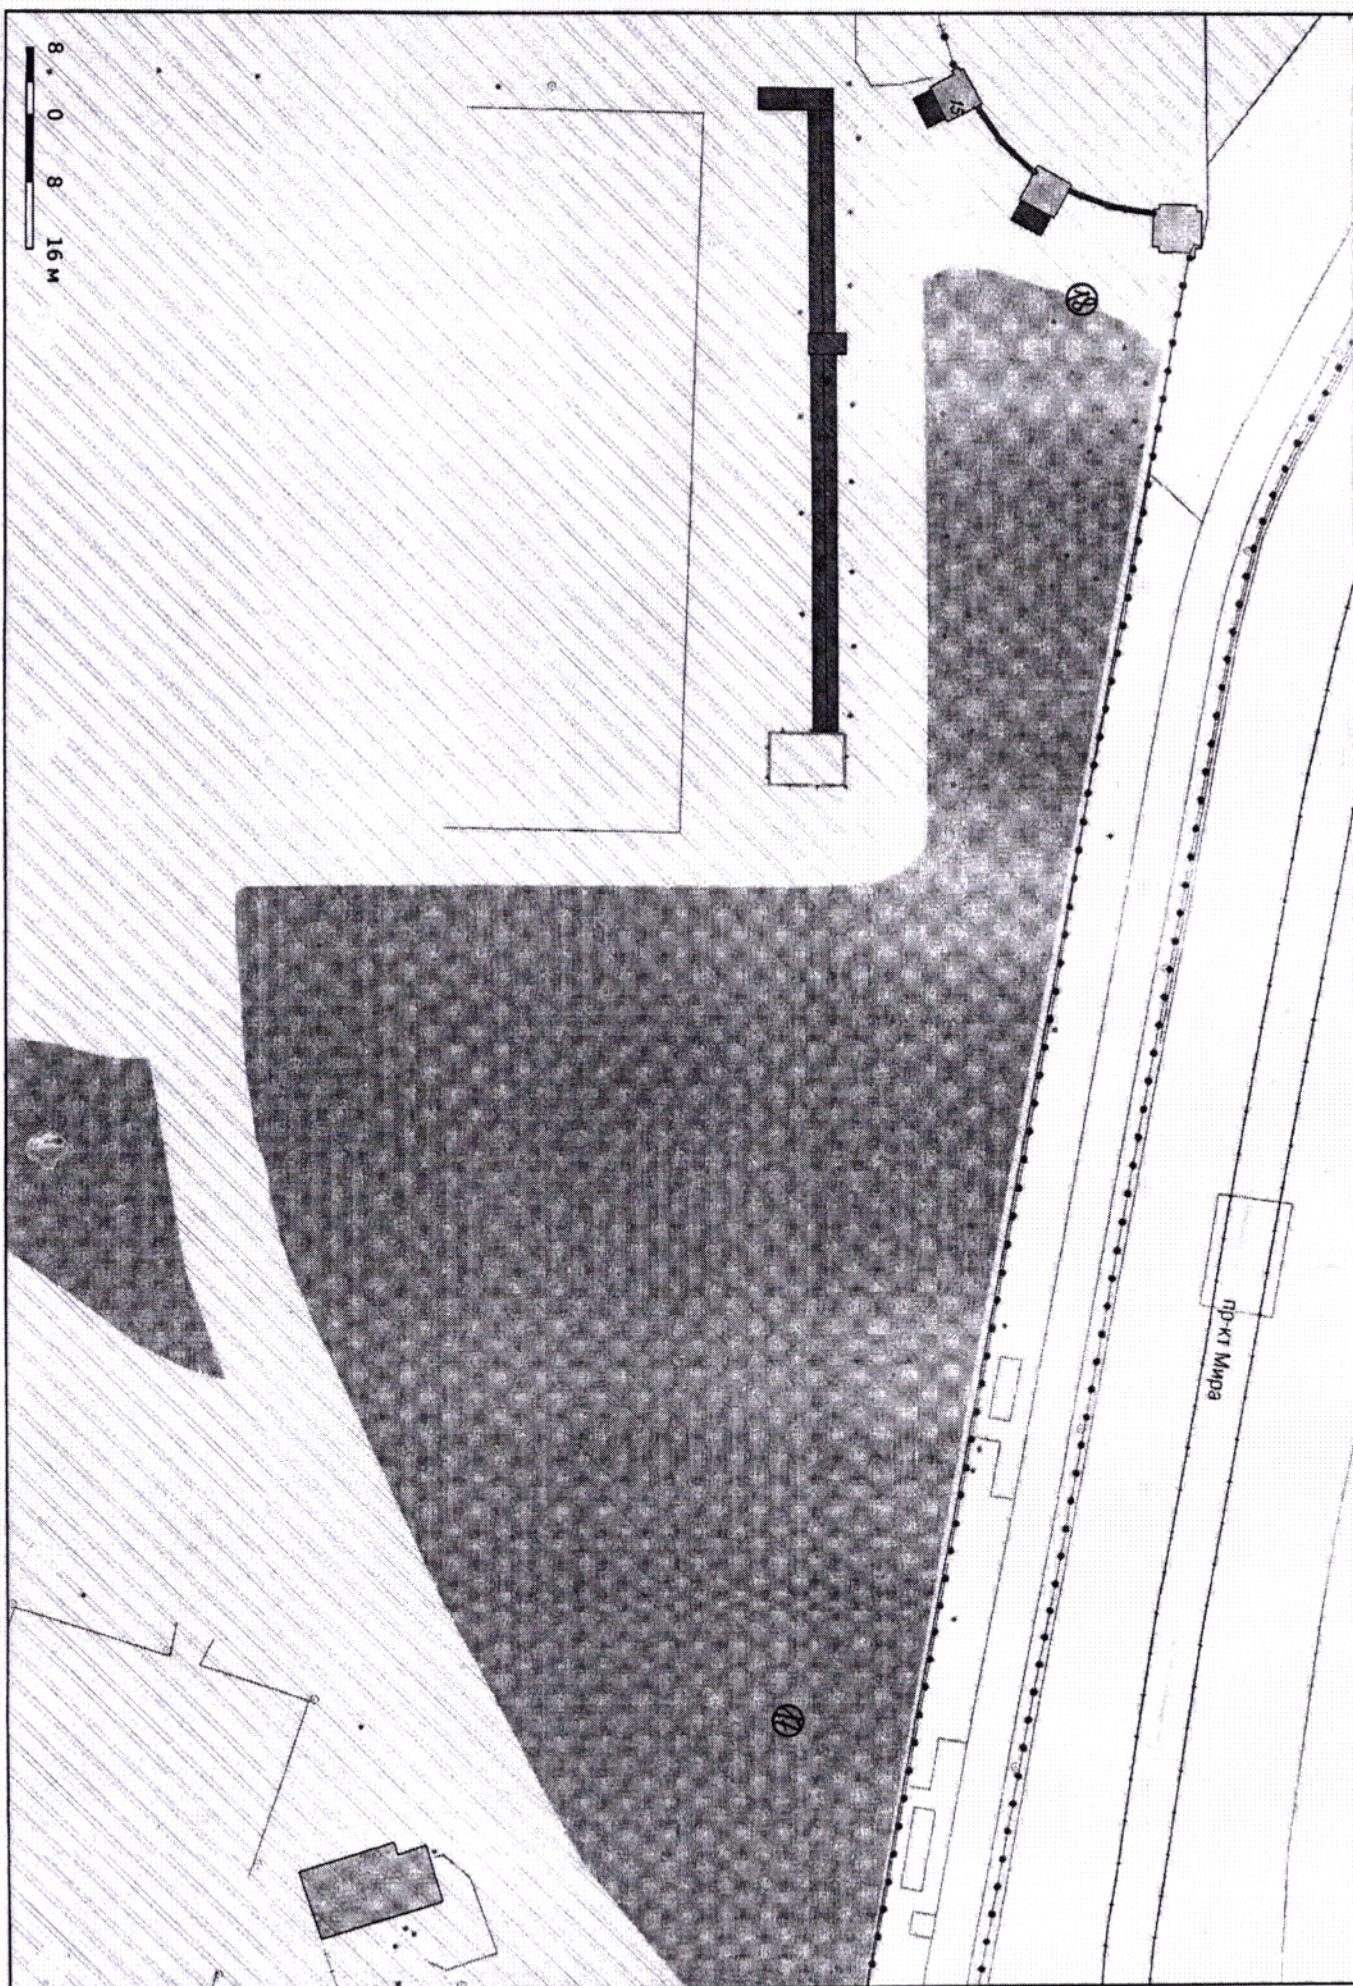



22/08/2023 10:29

1



22/08/2023 10:29

1



22/08/2023 10:30

1




22/08/2023 10:30


2




2

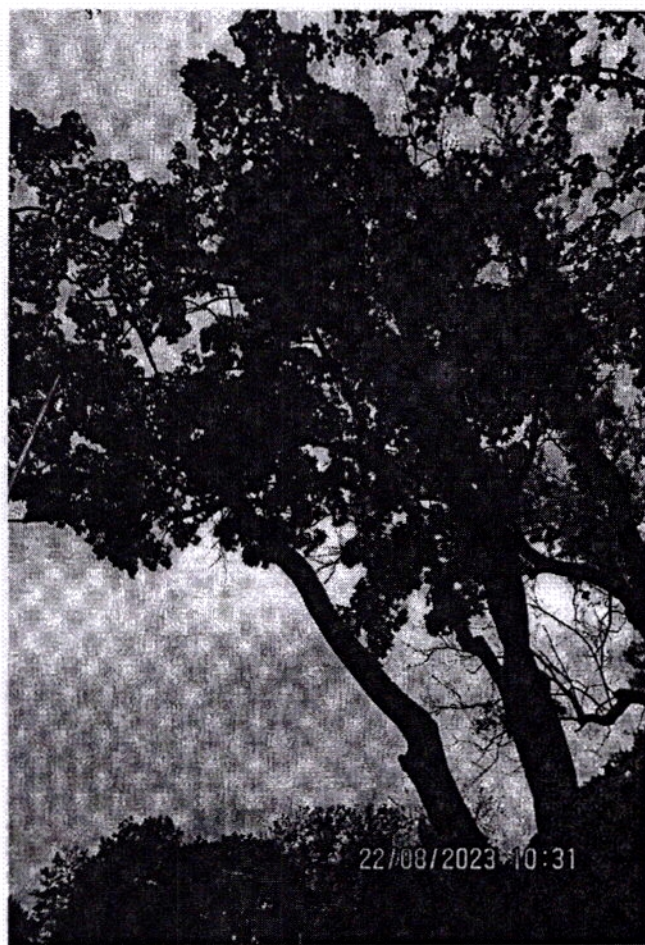


2

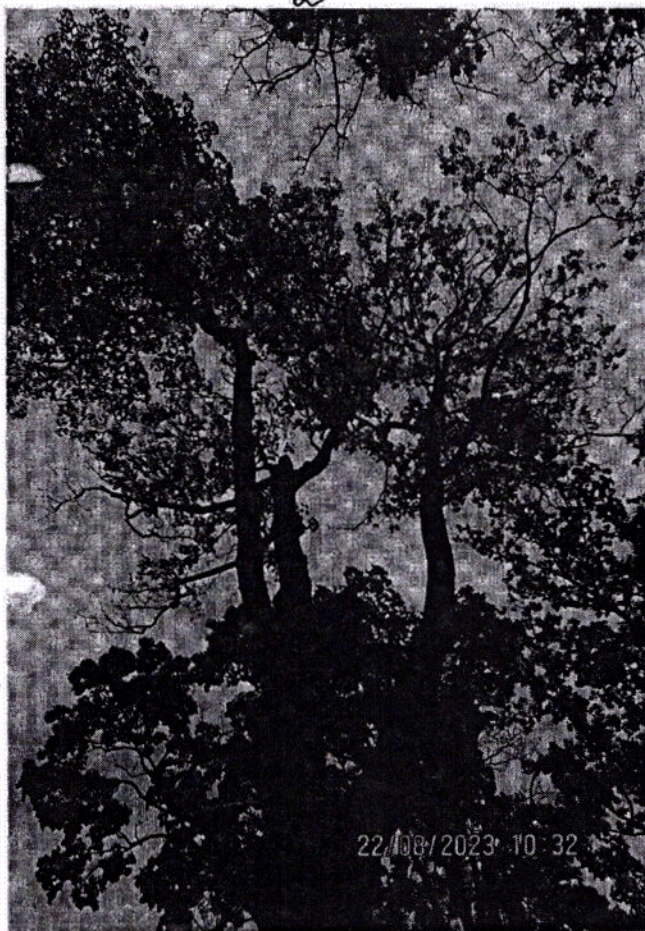

3

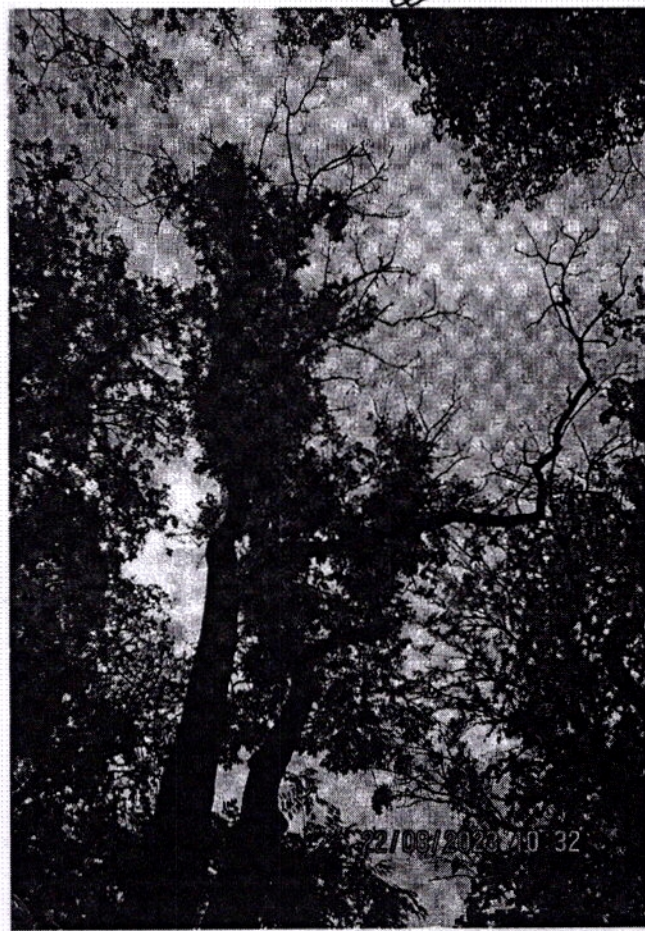

4

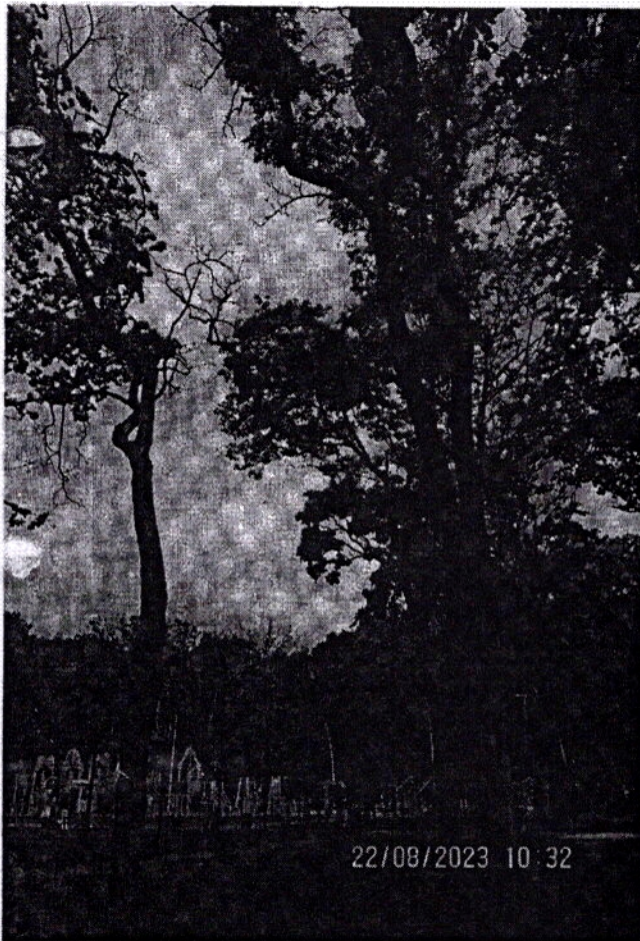

5

4




5

4



5

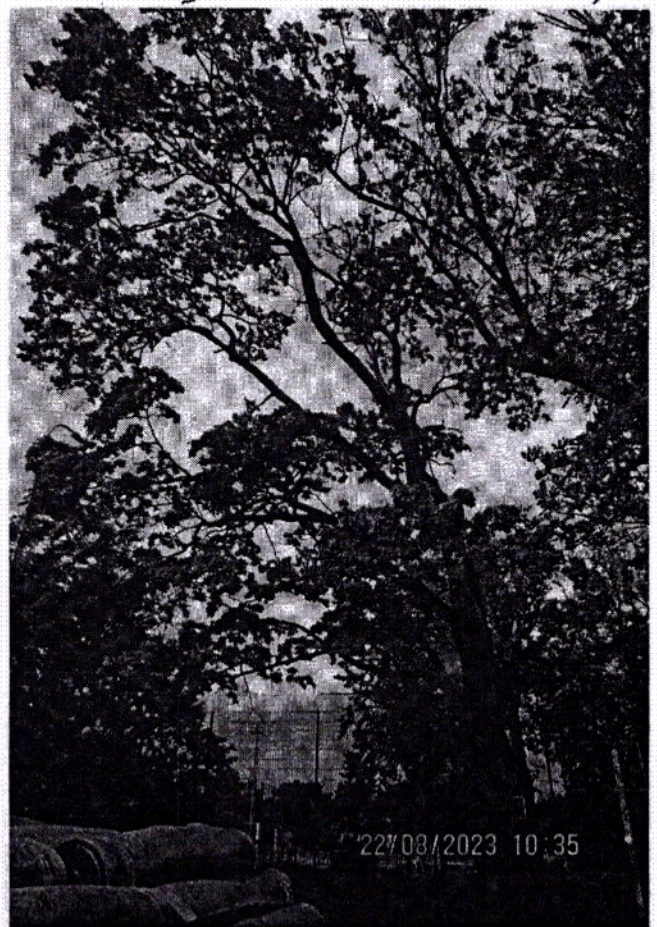


7



22/08/2023 10:35

6

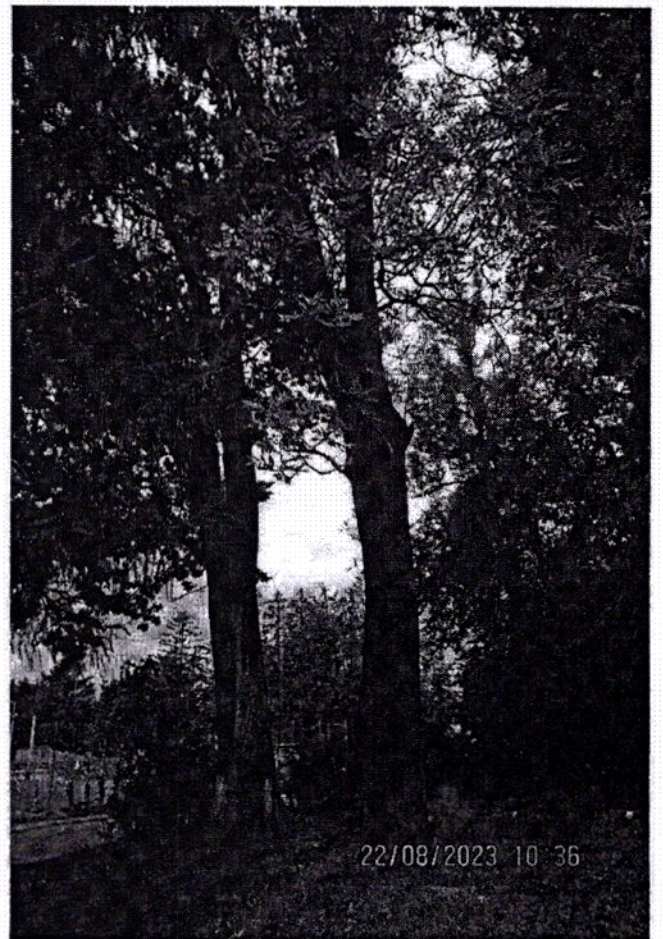

22/08/2023 10:36

9



22/08/2023 10:36

9




22/08/2023 10:36

8



10

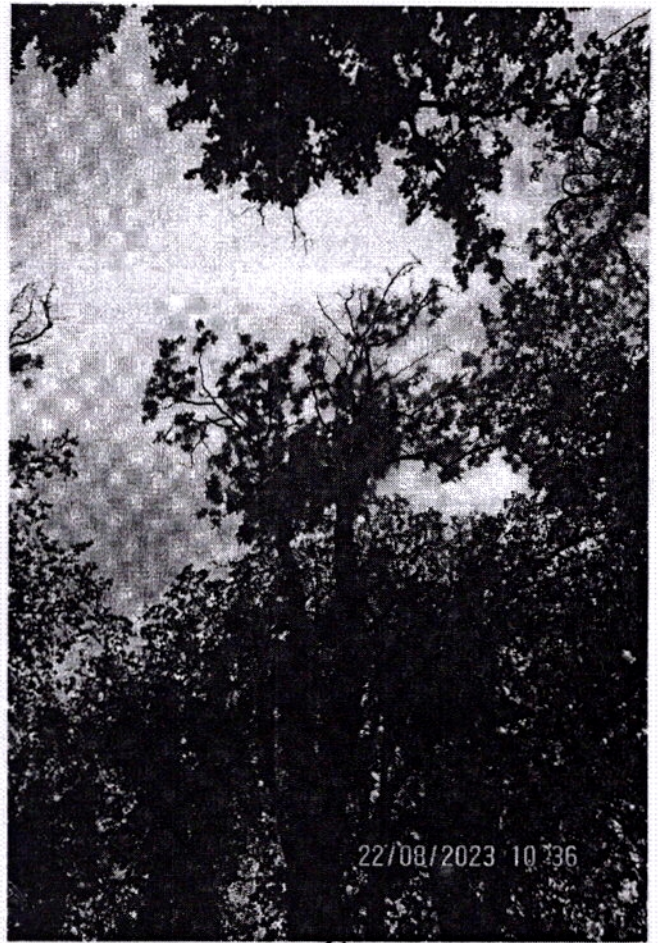

11




12




12




13

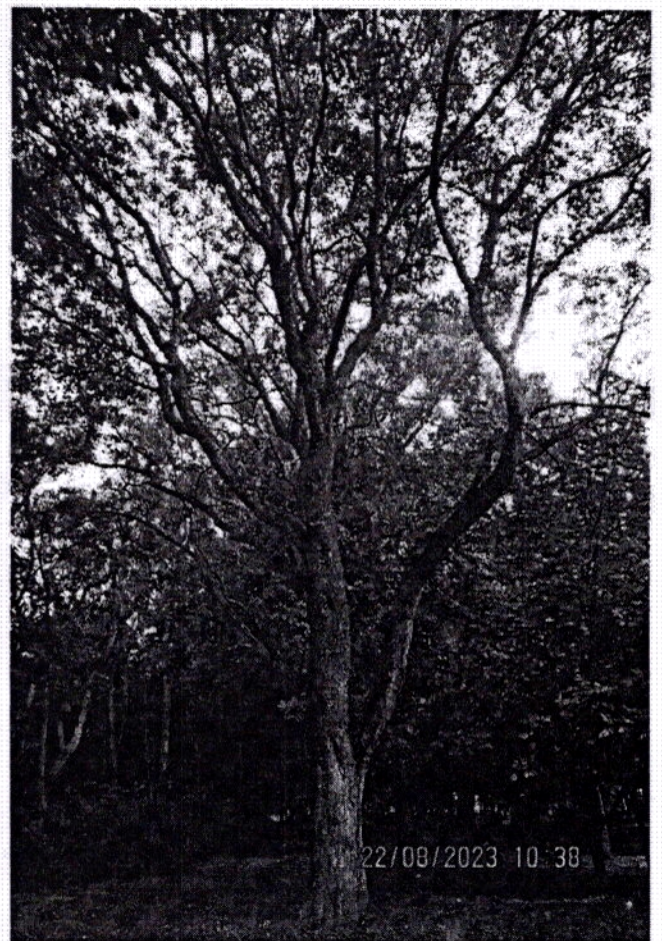

14

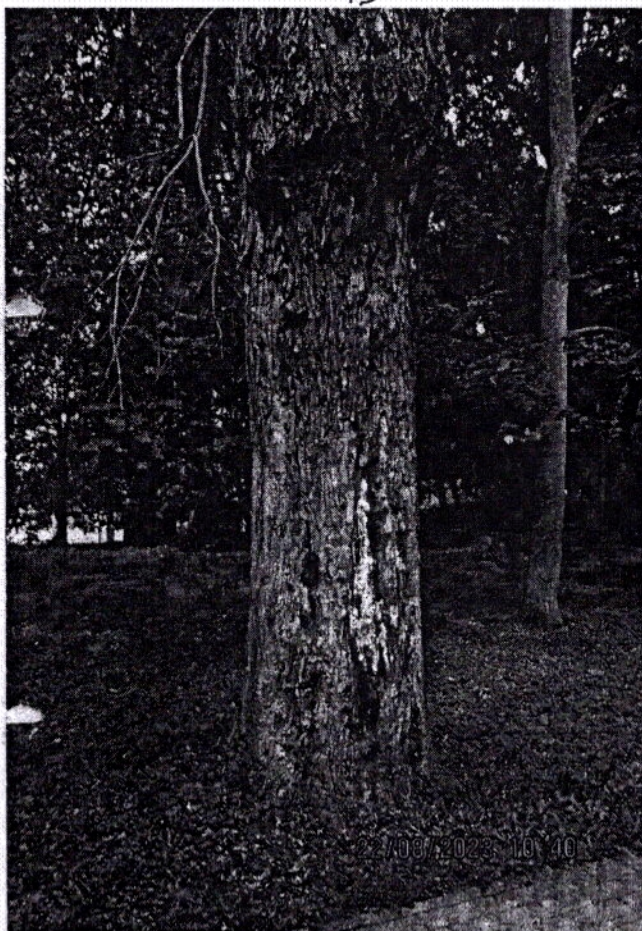

15

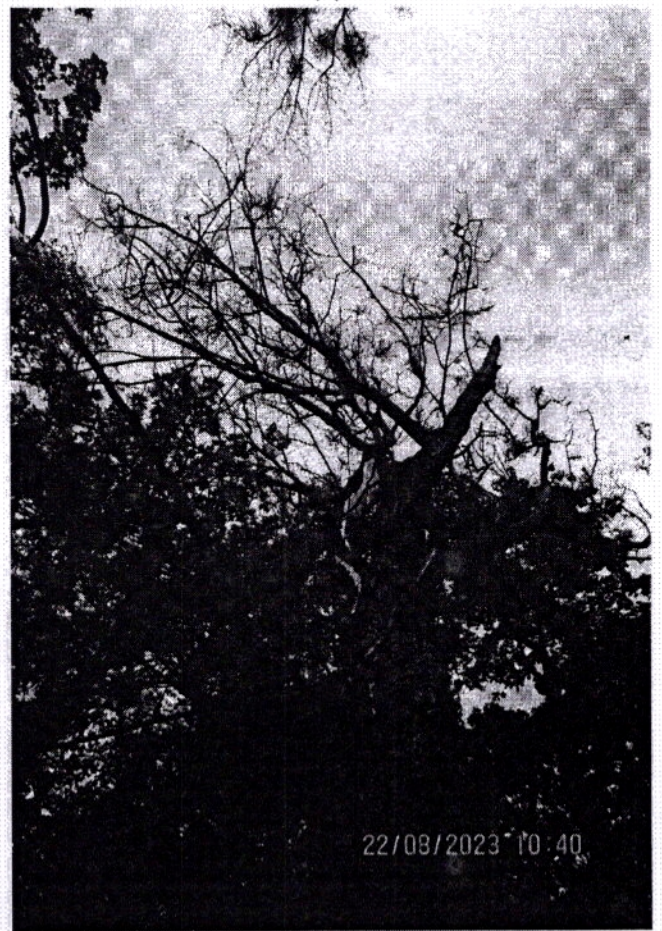

15



22/08/2023 10:41

16



22/08/2023 10:45

17



22/08/2023 10:45

17



22/08/2023 10:49

18



18



19-23



19

20

При посадке зеленых насаждений необходимо учитывать требования п. 9 СП 42.13330.2016 «Градостроительство. Планировка и застройка городских и сельских поселений» (актуализированная редакция СНиП 2.07.01-89*), Правил создания, охраны и содержания зеленых насаждений в городах Российской Федерации (МДС 13-5.2000), Правил благоустройства территории городского округа «Город Калининград», утвержденных решением городского Совета депутатов Калининграда от 30.06.2021 № 182 в части соблюдения нормативных расстояний до объектов инфраструктуры, инженерных сетей, зданий и сооружений, существующих зеленых насаждений.

Посадочный материал должен быть только из питомника и соответствовать требованиям п. 5.9 Порядка выдачи разрешительной документации на вырубку (снос), обрезку и/или пересадку зеленых насаждений на территории городского округа «Город Калининград», утвержденного решением городского Совета депутатов Калининграда от 04.03.2020 № 42 (далее – Порядок).

На саженцах не должно быть механических повреждений и признаков повреждения болезнями и вредителями.

Саженцы должны быть с закрытой корневой системой, иметь ровный прямой ствол (для деревьев), здоровую, нормально развитую корневую систему с хорошо выраженной скелетной частью, симметричную крону, очищенную от сухих и поврежденных ветвей.

Для высаживаемых саженцев в посадочную яму предусмотреть внесение растительного грунта не менее 50 % объема посадочной ямы.

После посадки организовать механическое закрепление («заякоривание») высаженных деревьев комплектом из 3-х кольев с подвязыванием саженца к кольям креплением 3-х растяжек из тканевой ленты шириной не менее 3 см. Для мягкой манжеты-прокладки использовать мешковину. Для выполнения полива сформировать вокруг саженца дерева приствольную лунку диаметром не менее 0,5 м и установить защитную манжету для предохранения от механических повреждений при окосе.


Посадку и уход за высаженными зелеными насаждениями необходимо организовать в соответствии с Правилами создания, охраны и содержания зеленых насаждений в городах Российской Федерации, утвержденными приказом Государственного Комитета Российской Федерации по строительству и жилищно-коммунальному комплексу от 15.12.1999 № 153 (МДС 13-5.2000).

На сдачу-приемку выполненных работ пригласить комиссию по учету и сносу (вырубке) зеленых насаждений и компенсационному озеленению на территории городского округа «Город Калининград» для составления акта оценки выполненных объемов и качества работ по компенсационному озеленению.

Приемка реализованных проектов компенсационного озеленения проводится в соответствии с Порядком.

Одновременно информируем, что в целях внесения на дежурный план города и геоинформационный портал сайта Администрации информации о высаженных зеленых насаждениях Комитет рекомендует выполнить исполнительную (подеревную топографическую) съемку места высадки зеленого насаждения и предоставить ее в формате шейп-файлов (файлы формата SHP) в комитет городского развития и цифровизации.

**Проект компенсационного озеленения на территории стадиона "Балтика"
по пр-кту Мира, 15**

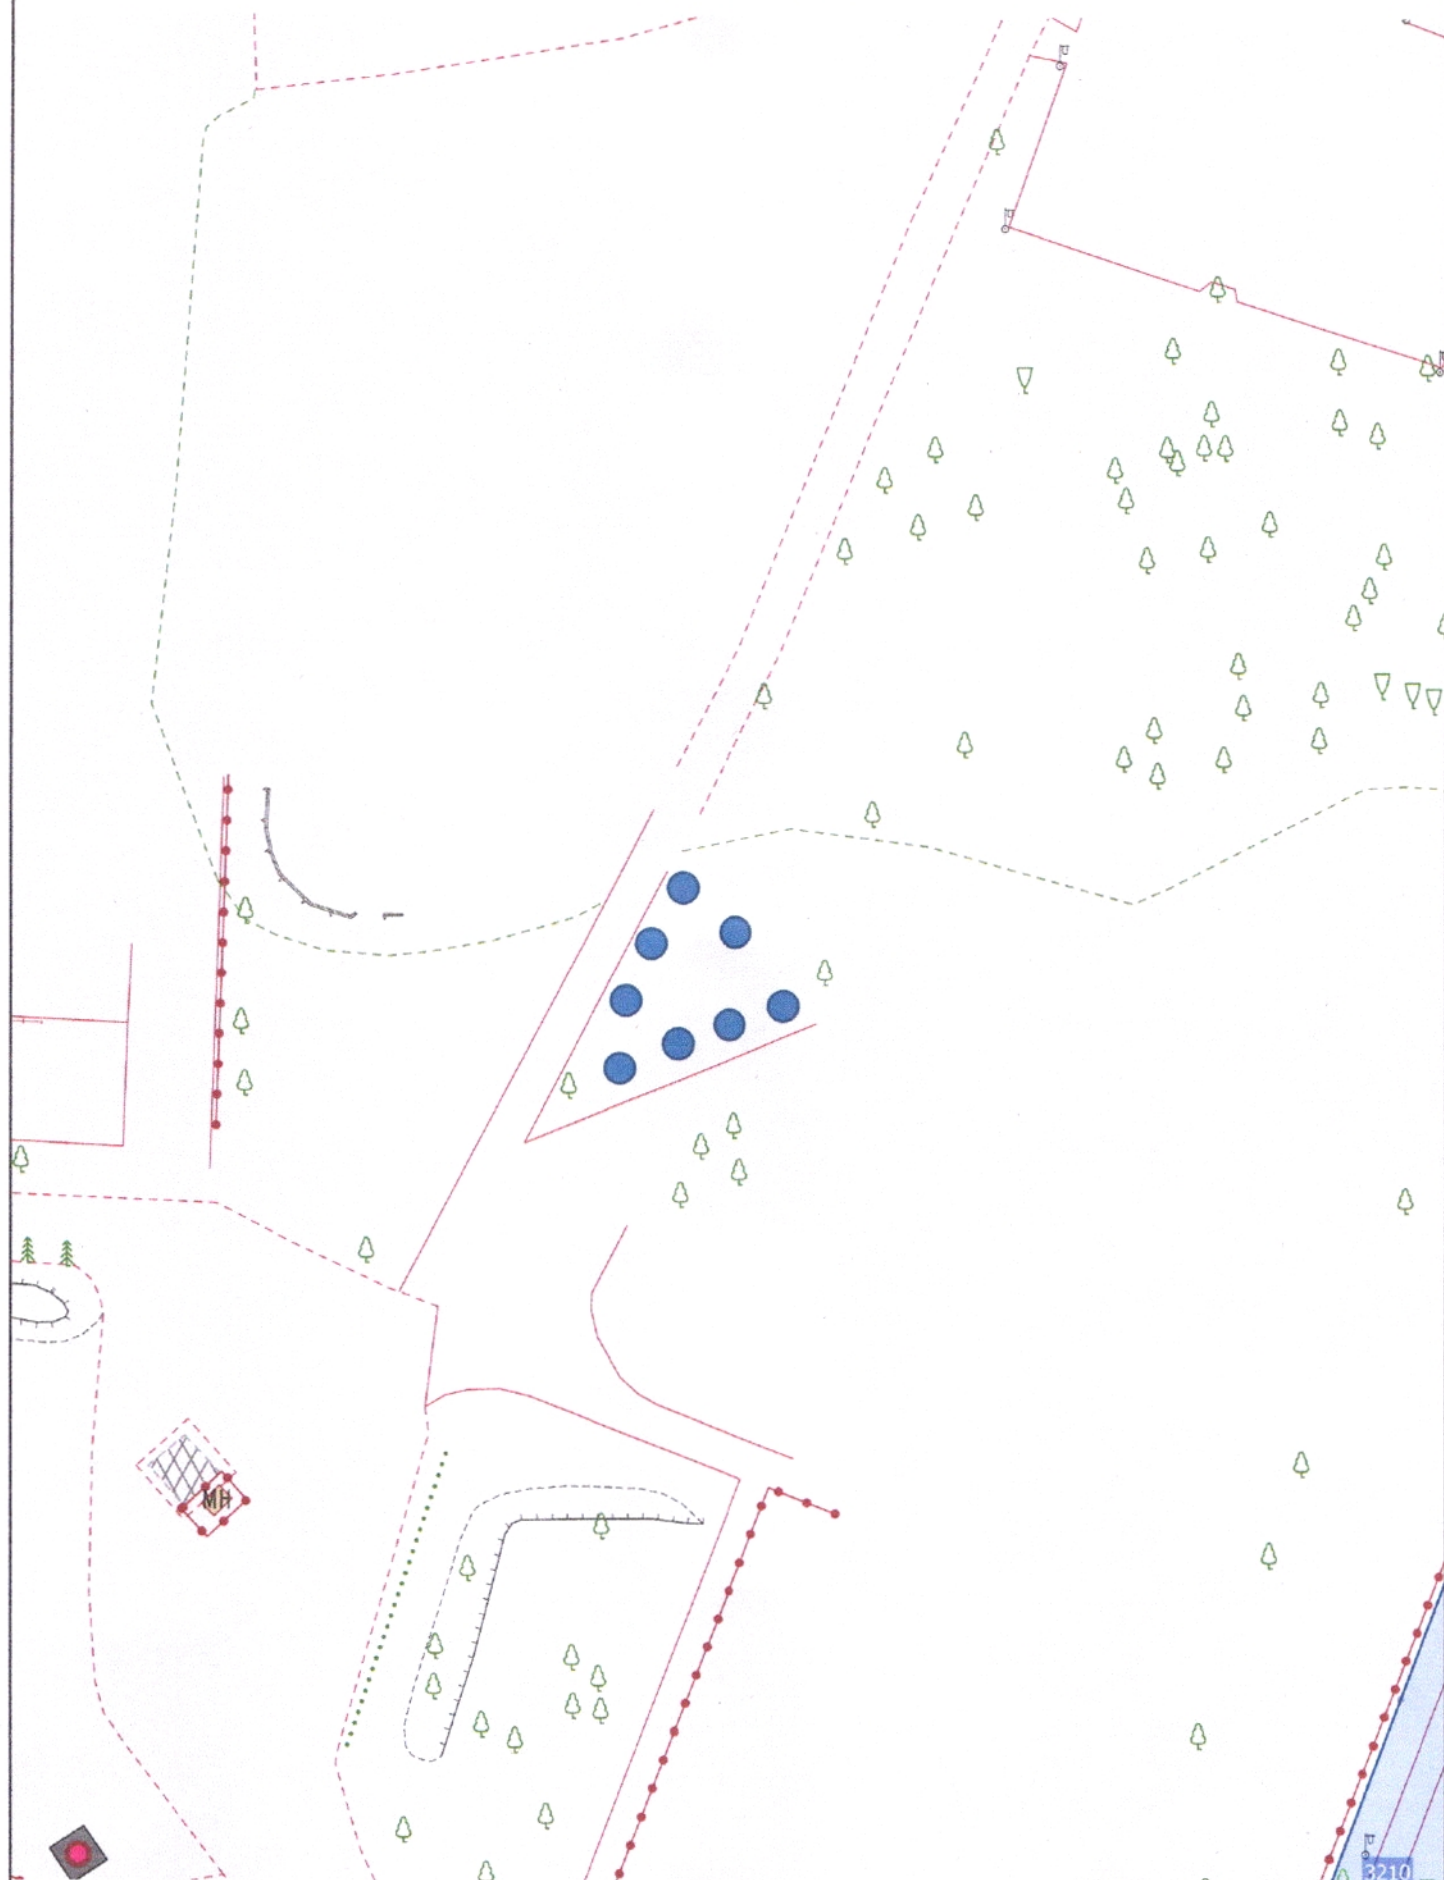

Условные обозначения:

● - Место посадки саженца – Клен остролистный

При посадке учитывать расположение саженца от зданий, сооружений сетей согласно п. 9 СП 42.13330.2016
«Градостроительство. Планировка и застройка городских и сельских поселений»

1:500