


Сквер по ул. Кутузова – ул. Закавказской (в границах земельного участка с кадастровым номером 39:15:000000:3293) в г. Калининграде

Идея – обустройство территории для тихого отдыха населения, а также для удобного транзитного трафика. Предусмотрены устройство дорожно-тропиночной сети и освещение территории сквера, что позволит создать комфортную и безопасную городскую среду.

Концепция обустройства не разрабатывалась, необходима подготовка проектных решений.



Существующая ситуация

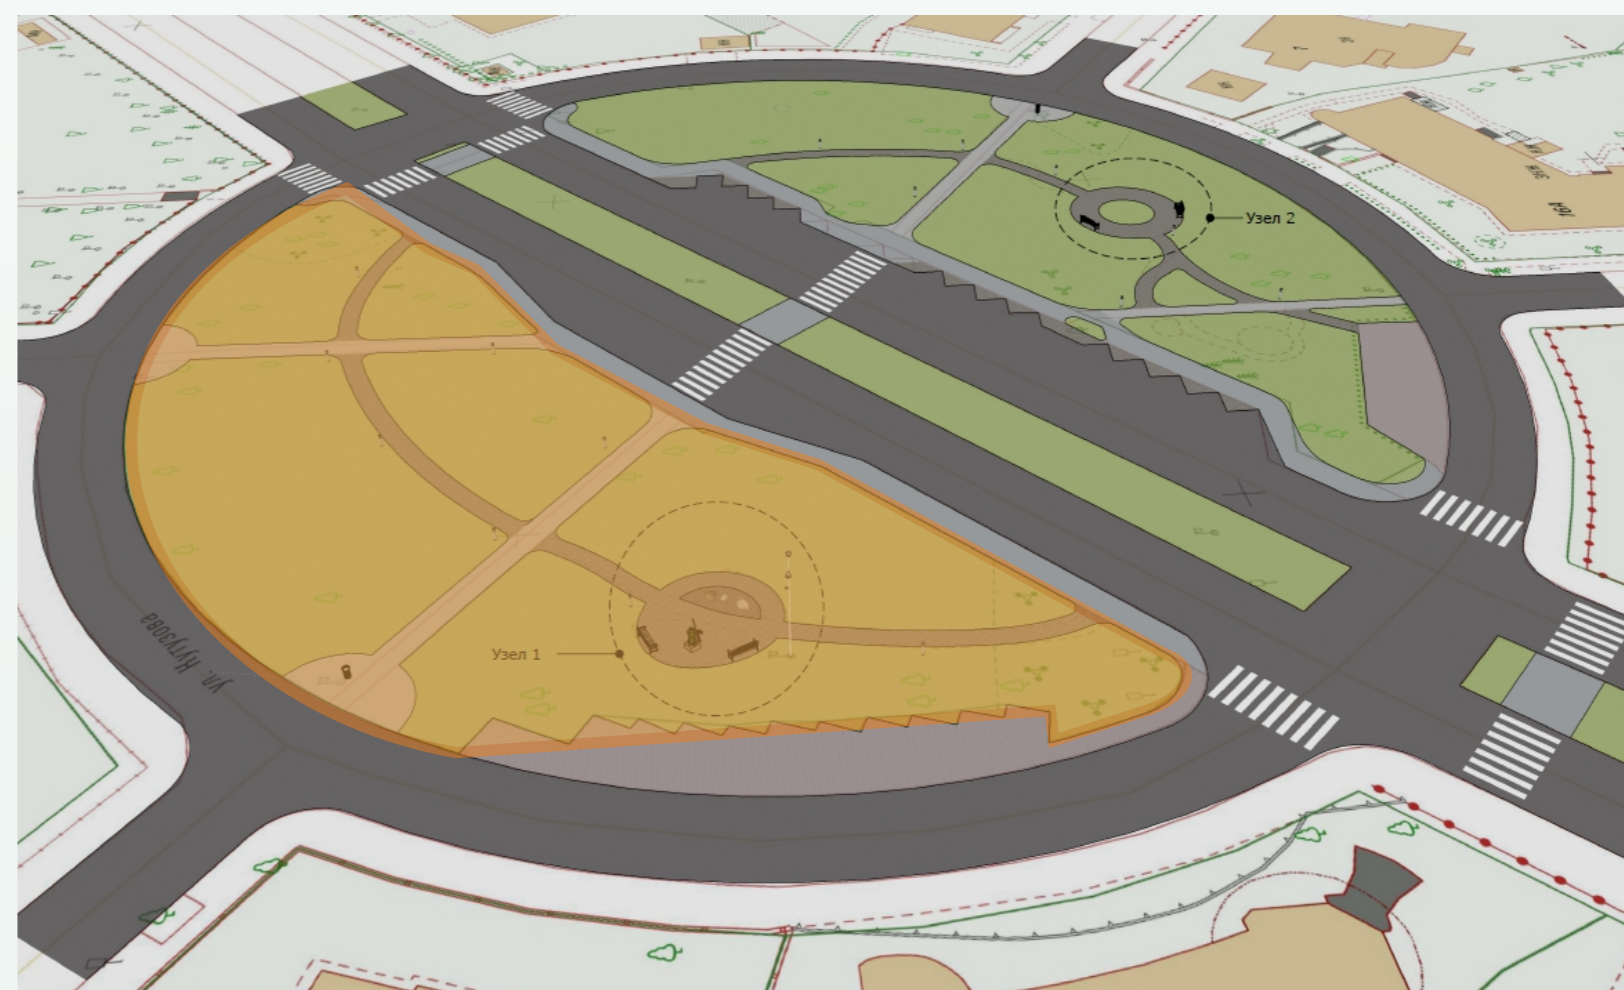

Границы планируемого обустройства сквера