


УСЛОВНЫЕ ОБОЗНАЧЕНИЯ

- Границы территории, в отношении которой проектом внесения изменений в проект межевания меняются проектные решения
- Красные линии, устанавливаемые проектом планировки территории
- Сохраняемый земельный участок (кадастровый номер существующего земельного участка)
- Изменяемый земельный участок (кадастровый номер земельного участка)
- Образуемый земельный участок, условный номер земельного участка
- Границы образуемых земельных участков общего пользования, условный номер земельного участка
- Границы земельных участков, частей земельных участков, в отношении которых предполагается изъятие для муниципальных нужд, условный номер земельного участка
- Сервитут, предлагаемый к установлению для проезда пожарной техники

Примечание:
1. Линия отступа от красных линий в целях определения места допустимого размещения зданий, строений, сооружений в границах данного проекта не подлежат установлению в соответствии с ПЗиЗ.

Схема границ планируемых элементов планировочной структуры

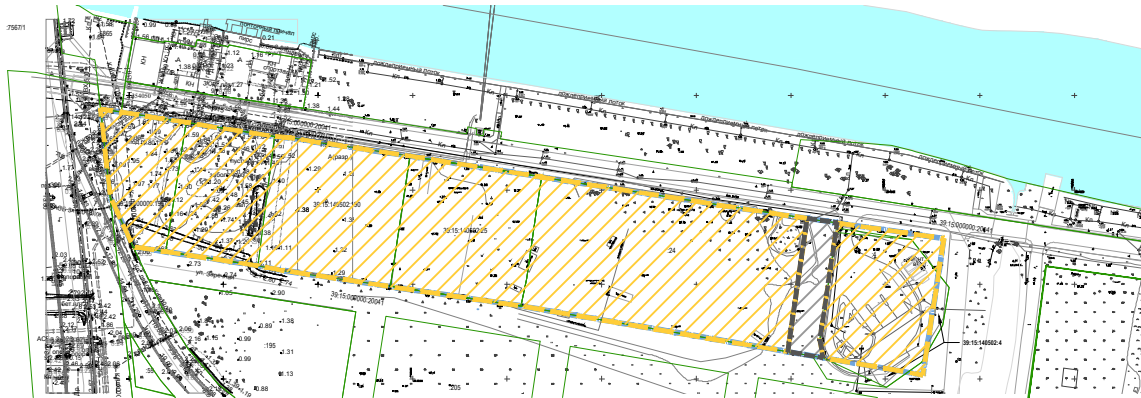

Границы планируемых элементов планировочной структуры

- Квартал
- Улично-дорожная сеть

Система высот: Балтийская. Система координат: МСК-39.

| | | | | | | | | | |
|----------|---------|--------------|-------|---------|----------|--|----------------|------|--------|
| | | | | | | Заказчик: ООО "СЗ Янтарный берег" | | | |
| | | | | | | Изменения в документацию по планировке территории, утвержденную приказом Агентства по архитектуре, градостроению и перспективному развитию Калининградской области от 25.02.2022 №104 "Об утверждении проекта планировки территории с проектом межевания в его составе в границах 2-я эстакада - река Преголя - река Старая Преголя в районе "Остров Октябрьский" в городе Калининграде" | | | |
| Изм. | Кол.уч. | Лист | № док | Подпись | Дата | Проект межевания территории. Основная (утверждаемая) часть Графическая часть | Стадия | Лист | Листов |
| Директор | | Корягин С.В. | | | 28.03.23 | | ПМ | 1 | 4 |
| | | | | | | Чертеж межевания территории. М 1:1000 | ГБУКО "ЦКОИМН" | | |
| | | | | | | | | | |