

Пояснительная записка.

В соответствии с актом о необходимости вырубки (сноса), пересадки и обрезки зеленых насаждений от 07.12.2021 № 1708 выявлена необходимость в вырубке 1 дерева. Площадь участка составляет 2111 кв. м. Площадь вырубаемых зеленых насаждений 4 кв. м. Видовой состав вырубаемых зеленых насаждений указан в Акте о необходимости вырубки (сноса), пересадки и обрезки зеленых насаждений от 07.12.2021 № 1708.

В соответствии с Законом Калининградской области № 100 от 21.12.2006 г. «Об охране зеленых насаждений» проектом, взамен вырубаемых зеленых насаждений, предусматривается компенсационное озеленение *посадкой 1 дерева клена остролистного.*

Проектом компенсационного озеленения взамен вырубаемых зеленых насаждений по ул. Клиническая, 63 (КН 39:15:132403:4) в г. Калининграде компенсационное озеленение предусмотрено выполнить в срок до 01.10.2022 года.

Ассортимент высаживаемых зеленых насаждений в счет компенсационного озеленения определен в соответствии с требованиями п. 7 ст. 6 Закона №100 «Об охране зеленых насаждений» от 21.12.2006 и Постановления Правительства Калининградской области №118 от 19.03.2007 года «Об определении нормативов и порядка исчисления компенсационной стоимости зеленых насаждений и объектов озеленения на территории Калининградской области»).

Компенсационное озеленение выполняется в соответствии с требованиями п. 9 СП42.13330.2016 «Градостроительство. Планировка и застройка городских и сельских поселений» (актуализированная редакция СНиП 2.07.01-89*), Правил создания, охраны и содержания зеленых насаждений в городах Российской Федерации, утвержденными приказом Государственного Комитета Российской Федерации по строительству и жилищно-коммунальному комплексу от 15.12.1999 № 153 (МДС 13-5.2000), Правил благоустройства территории городского округа «Город Калининград», утвержденных решением городского совета депутатов Калининграда от

Взам. инв. №															
Подп. и дата															
Инв. № подл.															
2022/04-ПЗ															
<table border="1"> <tr> <td>Изм.</td> <td>Кол.</td> <td>№ докум.</td> <td>Подп.</td> <td>Дата</td> </tr> <tr> <td>Разраб.</td> <td></td> <td></td> <td></td> <td></td> </tr> </table>						Изм.	Кол.	№ докум.	Подп.	Дата	Разраб.				
Изм.	Кол.	№ докум.	Подп.	Дата											
Разраб.															
Проект компенсационного озеленения					<table border="1"> <tr> <td>Стадия</td> <td>Лист</td> <td>Листов</td> </tr> <tr> <td>ПД</td> <td>1</td> <td>2</td> </tr> </table>	Стадия	Лист	Листов	ПД	1	2				
Стадия	Лист	Листов													
ПД	1	2													
Пояснительная записка					МИНИСТЕРСТВО СОЦИАЛЬНОЙ ПОЛИТИКИ КО										

30.06.2021 № 182. До сооружений (не менее 5 м для деревьев, не менее 1 м для кустарников), инженерных коммуникаций (не менее 2 м для деревьев, не менее 1 м для кустарников), края тротуара (не менее 0,7 м для деревьев, не менее 0,5 м для кустарников).

Посадочный материал должен быть только из питомника и соответствовать требованиям ГОСТ 28055-89. «Саженьцы деревьев и кустарников. Садовые и архитектурные формы»:


№ п.п.	Наименование вида	Ед. изм.	Кол-во.	Возраст, лет	Параметры саженцев, не менее
Компенсационное озеленение в границах земельного участка					
1.	Клен <i>остролистный</i>	шт.	1	12	Высота – 3,5 м
Итого деревьев: 1 шт.					

Саженьцы деревьев для посадки должны быть с закрытой корневой системой (размерами: диаметр не менее 0,5 м, высота – не менее 0,4 м), упакованной в мешковину, металлическую сетку или контейнер (объем контейнера – не менее 50 литров), иметь ровный прямой ствол, здоровую, нормально развитую корневую систему с хорошо выраженной скелетной частью. Саженьцы деревьев должны иметь симметричную крону, очищенную от сухих и поврежденных ветвей. На саженьцах не должно быть механических повреждений и признаков повреждения болезнями и вредителями.

Для всех высаживаемых деревьев в посадочную яму предусмотреть внесение растительной земли не менее 50 % объема посадочной ямы.

Посадку и дальнейший уход за высаженными зелеными насаждениями (до момента передачи зеленых насаждений собственнику или пользователю земельного участка, на котором выполнено компенсационное озеленение) необходимо организовать в соответствии с Правилами создания, охраны и содержания зеленых насаждений в городах Российской Федерации, разработанными Академией коммунального хозяйства им. К.Д. Панфилова, и утверждёнными приказом Государственного Комитета Российской Федерации по строительству и жилищно-коммунальному комплексу от 15.12.1999 № 153 (МДС 13-5.2000).

Инв. № подл.	Подп. и дата	Взам. инв. №						Лист
			2022/04-ПЗ					2
Изм.	Кол.	№ докум.	Подп.	Дата				

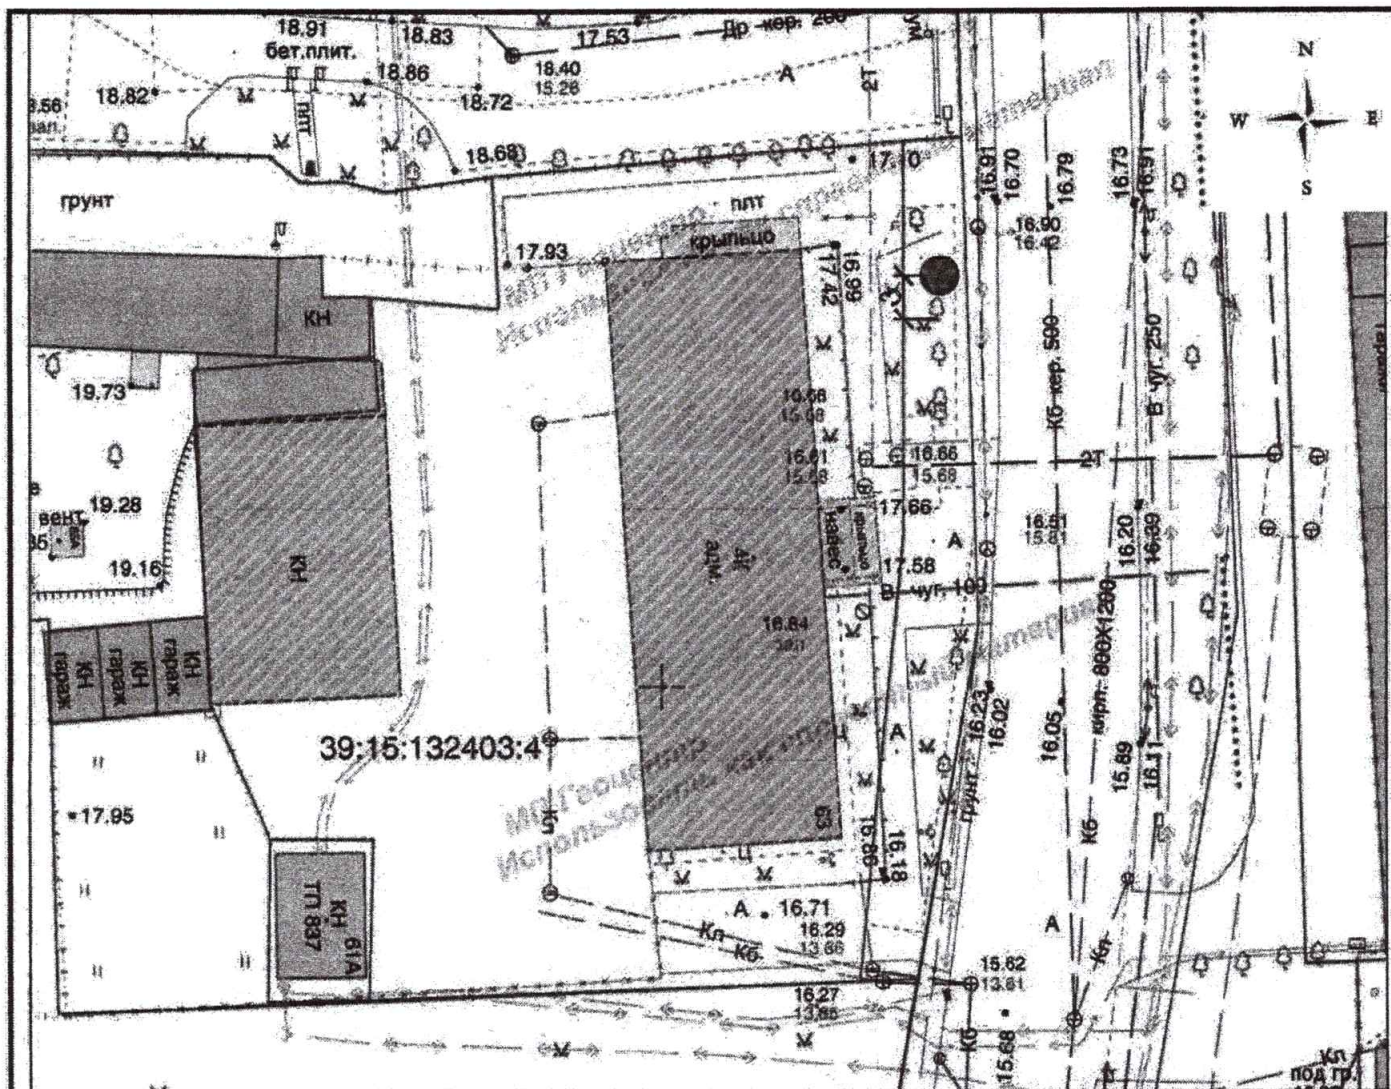

Ведомость элементов озеленения

Поз.	Наименование породы или вида насаждения	Возраст, лет.	Кол. шт.	Параметры саженцев, не менее
1	Клен остролистный	12	1	высота - 3,5 м, диаметр ствола на высоте 1,3 м не менее 4,0 см.

Условные обозначения:



Клен остролистный

Проверил:
Консультант отдела озеленения
01.07.2022
В.В. Журавлев Н.В.

Примечание:

- Посадка деревьев и кустарников производится с учетом существующих инженерных коммуникаций.
- Посадка от зданий и сооружений (не менее 5 м для деревьев, не менее 1 м для кустарников), инженерных коммуникаций (не менее 2 м для деревьев, не менее 1 м для кустарников), края тротуара (не менее 0,7 м для деревьев, не менее 0,5 м для кустарников).
- Посадочный материал должен быть только из питомника и соответствовать требованиям ГОСТ 28055-89. «Саженцы деревьев и кустарников. Садовые и архитектурные формы»

Взам. инв. №	Подпись и дата	Инв. № подл.	Изм.	Кол. уч.	Лист	№ док.	Подп.	Дата	Проект компенсационного озеленения	Стадия	Лист	Листов
									2022/04-ПКО			
									Проект компенсационного озеленения по адресу ул. Клиническая, 63 (КН 39:15:132403:4) в г. Калининграде.			
									Проект компенсационного озеленения	п	э	э
									Посадочный план, Разбивочный план, Сводный план инженерных сетей М 1:500	МИНИСТЕРСТВО СОЦИАЛЬНОЙ ПОЛИТИКИ КАЛИНИНГРАДСКОЙ ОБЛАСТИ		