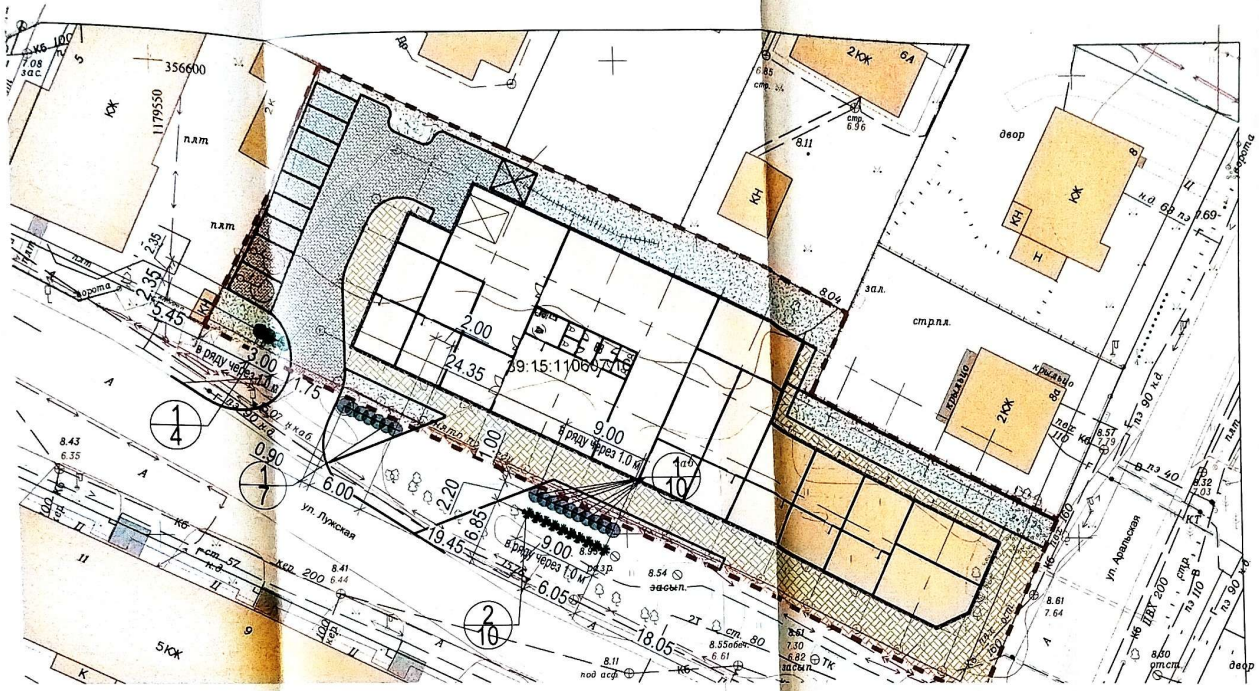


УСЛОВНЫЕ ОБОЗНАЧЕНИЯ

– – – – – – – граница отвода участка

	1	Граб обыкновенный "Фастигиата" (для посадки в живую изгородь)	21	
	2	Жимолость обыкновенная	10	

Проверил
и.в. начальника отдела должность
15.04.25

Изм.	Кол.уч.	Лист	№док.	Подп.	Дата	250325-ПКО			
						Строительство магазина по адресу:Калининградская обл., г. Калининград ул. Лужская, ЗУ с КН 39:15:110607:16			
Разраб.		Ушакова				Проект компенсационного озеленения	Стадия	Лист	Листов
ГИП		Ушакова					П	3	
Н. контр.		Савчук				Посадочный план совмещенный с разивочным чертежем М 1:500	ПБ "ГрадСтройПроект"		

Формат А3