


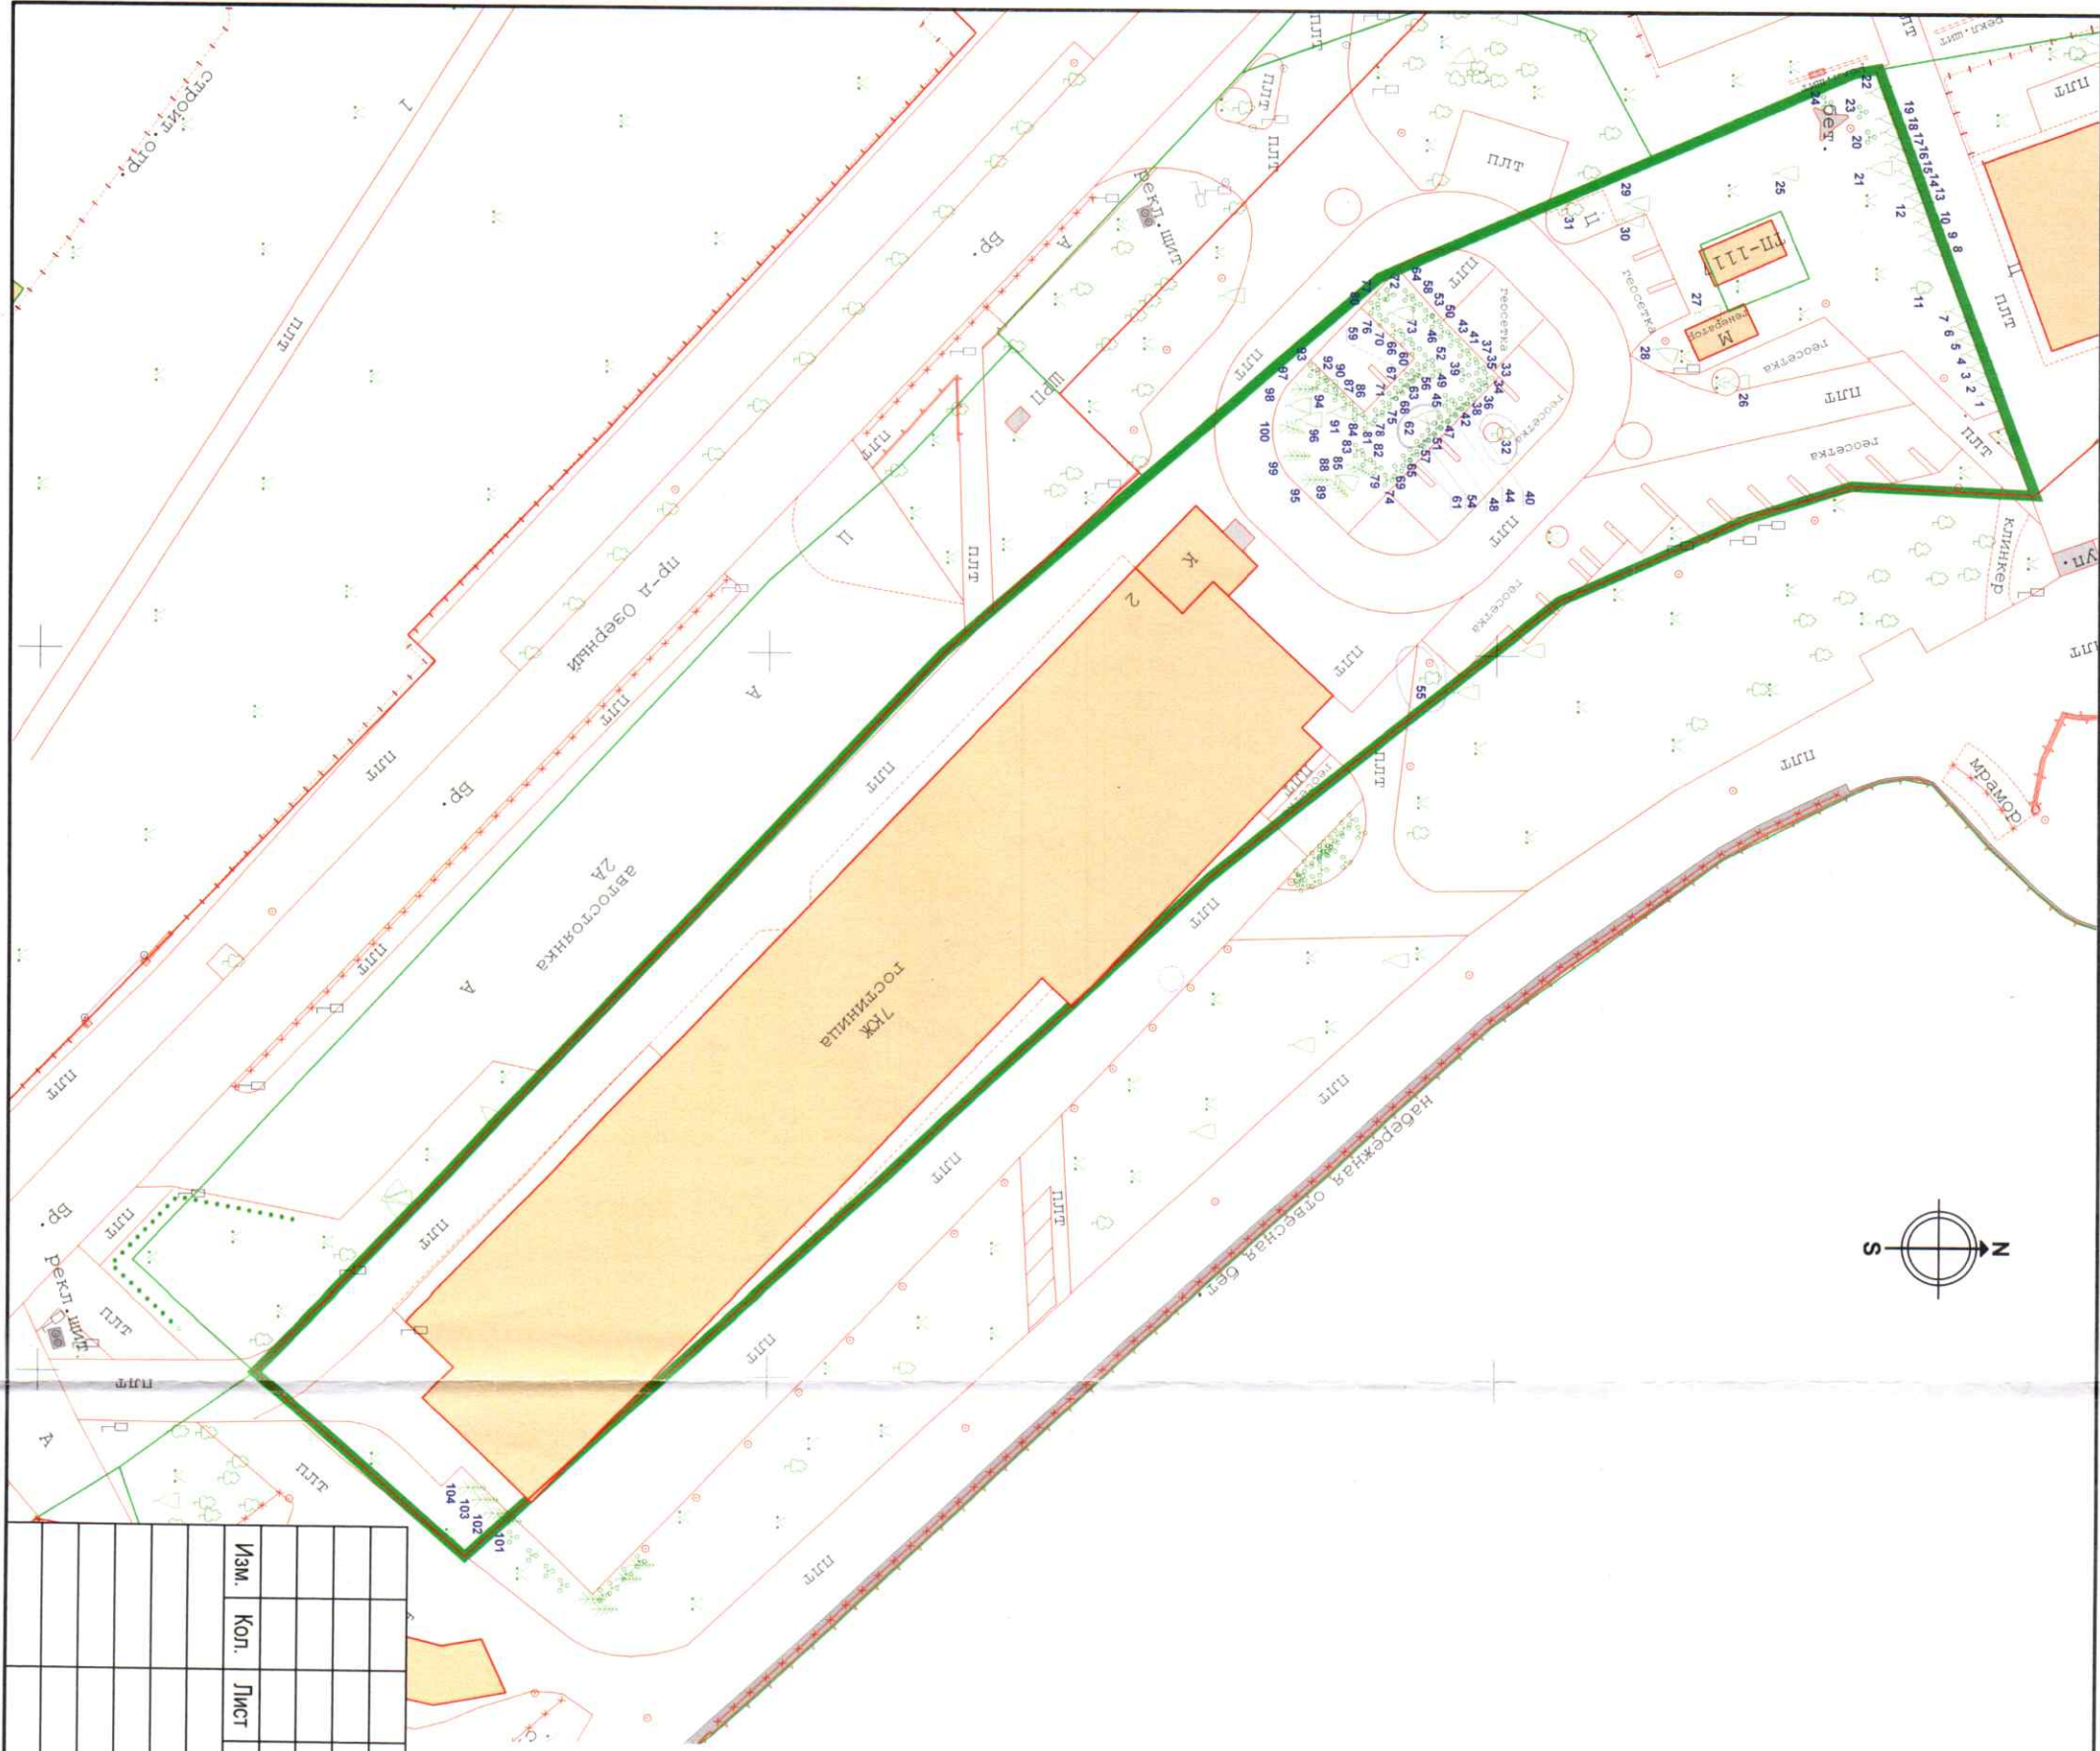

Условные обозначения

— Граница земельного участка

Здания, строения

Изм.	Кол.	Лист	Док.	Подпись	Дата		
г. Калининград, ул. Пролетарская - пр-зд Озерный, КН 39:15:131843:52						Стадия	Лист
							1
						Листов	
Схема планировочной организации земельного участка						ООО "НИКОР ПРОЕКТ"	
М 1:500						г. Калининград	