


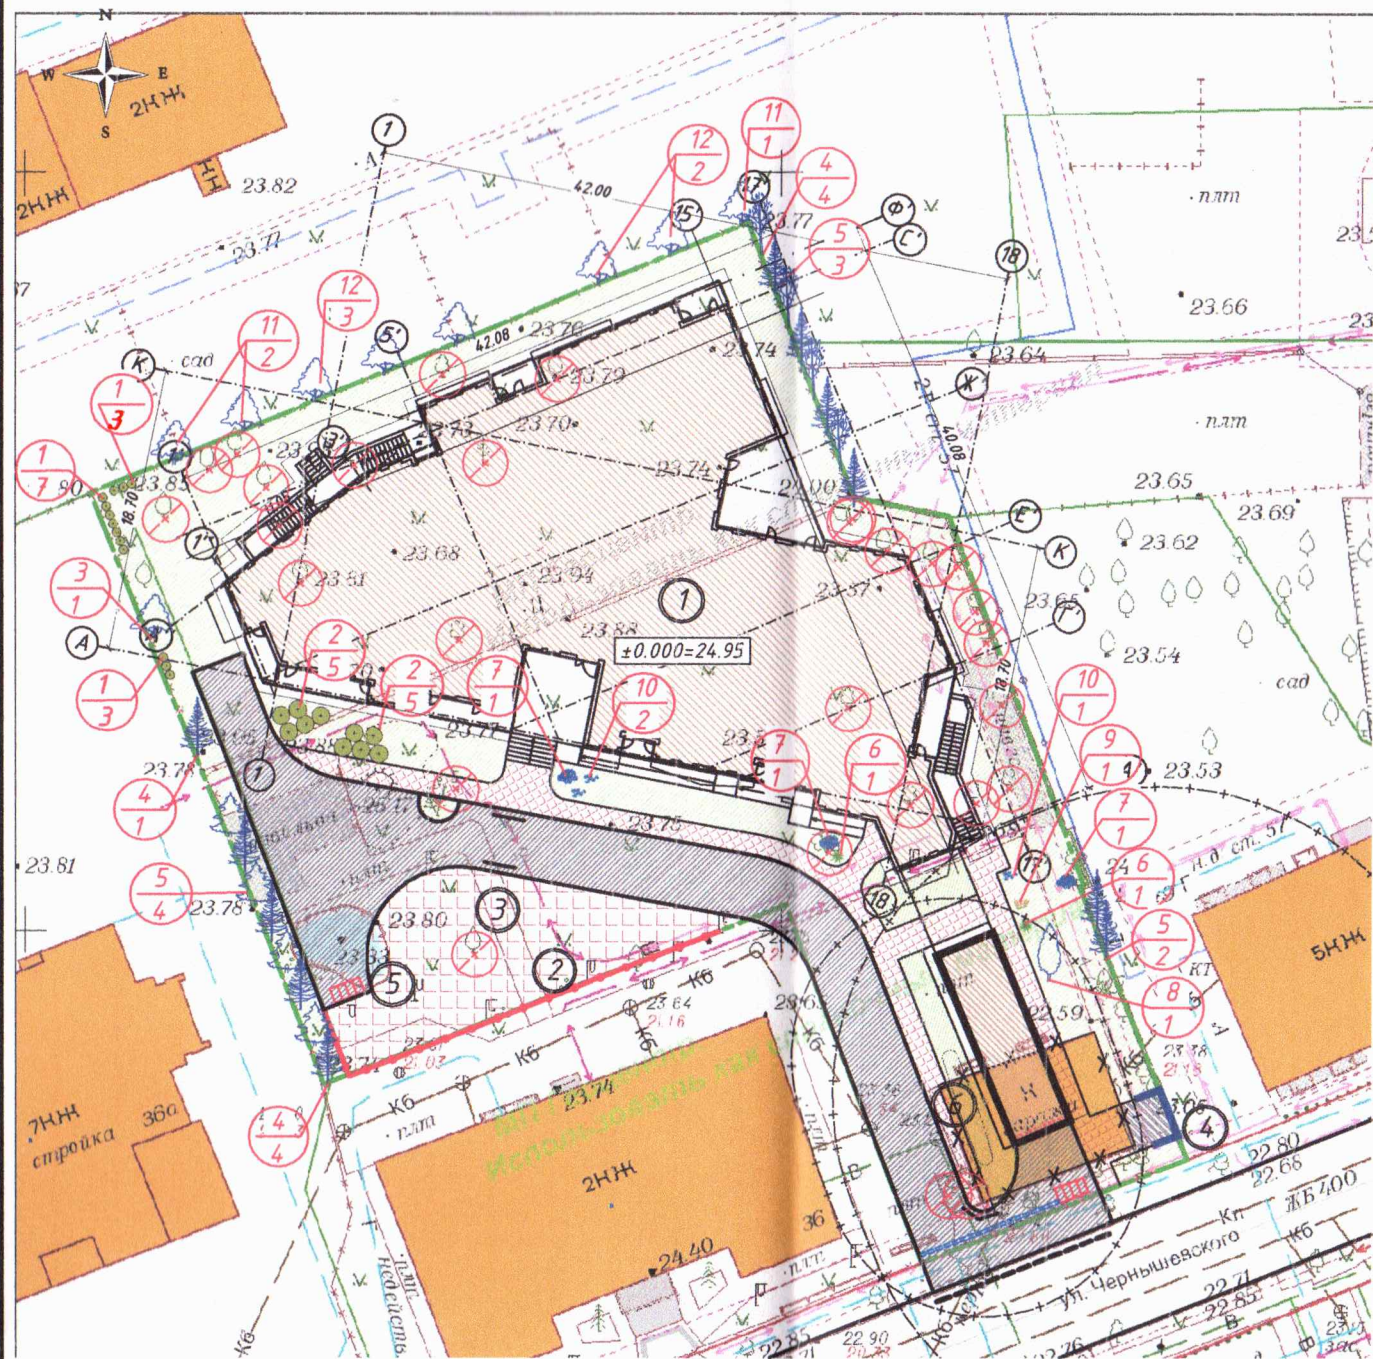

УСЛОВНЫЕ ОБОЗНАЧЕНИЯ

- Граница земельного участка
- Граница благоустройства
- Номер здания, сооружения, площадки
- Проектируемое здание (на отм 0.000=11.800)
- Ограждение площадки для ТБО
- Бортовой камень (БР 100.30.15)
- Бортовой камень (БР 100.20.8)
- Плиточное покрытие проезда
- Мощение площадок
- Плиточное покрытие тротуаров
- Резиновое покрытие
- Бетонное покрытие площадки для контейнеров ТБО
- Бетонное покрытие отстойки
- Газон

ВЕДОМОСТЬ ЖИЛЫХ И ОБЩЕСТВЕННЫХ ЗДАНИЙ И СООРУЖЕНИЙ

Номер на плане	Наименование и обозначение	Этажность	Количество		Площадь, м ²				Строительный объём, м ³	
			зданий	Квартир	застройки		общая нормируемая		здания	всего
					здания	всего	здания	всего		
1	Здание многоквартир.ж.д.	5	1	40	40	1157,76	1157,76		19712,82	19712,82
2	Детская площадка		1			70	70	70		
3	Отдых взрослого населения		1			10	10	10		
4	Хозяйств.(контейнерн)		1			10	10	10		
5	Гимнастическая площадка		1			100	100	100		
6	ЛОС (очист.сооружен.)		1							
7	А/стоянки, в т.ч. МГН					33 (3)	33 (3)	12 (1)	12 (1)	

ВЕДОМОСТЬ ЭЛЕМЕНТОВ ОЗЕЛЕНЕНИЯ

№ п/п	Наименование породы и вида насаждения	возраст лет	кол-во шт	примечание
1	Граб обыкновенный	12	13	h -3.0 м, d = 4.0 см
2	Спирея японская "Литл Принцесс"	3-4	10	h -0.5 м
3	Клён остролистный "Рэд Санет"	12	1	h -3.5 м, d = 4.0 см
4	Лиственница европейская "Пендула"	12	9	h -2.0 м, d = 2.0 см
5	Туя западная "Смарагд"	12	9	h -2.0 м
6	Сосна горная "Мугус"	4-5	2	h -0.25 м
7	Гортензия метельчатая "Лайм Лайт"	3-4	3	h -0.7 м
8	Сирень обыкновенная "Мадам Лемуан"	3-4	1	h -0.5 м
9	Карагана древовидная "Чолкер"	5-6	1	h -1.0 м
10	Можжевельник казацкий "Рокери Джим"	3-4	3	
11	Клён ложноплатановый	12	3	h -3.5 м, d = 4.0 см
12	Клён остролистный	12	5	h -3.5 м, d = 4.0 см
⊗	Сносимые деревья			
⊙	Существующие деревья			
	Газон партерный (20% от площади зем. уч.)		499,2м2	смеси газонный трав
⊗	Сносимые кустарники			

Проверил: 17.08.21
неисполнитель отдела озеленения
01/11-16-ПЗУ

Изм.	Кол.уч.	Лист	№ док.	Подп.	Дата	Многоквартирный жилой дом с встроенной автостоянкой по ул. Чернышевского в городе Калининграде		
Разработал	Иванова					Проект компенсационного озеленения	Стадия	Лист
Проверил	Воропаев						П	2
ГИП	Воропаев					Посадочный чертеж М 1:500		ООО "Проектное бюро"