

ООО «МКД Сервис»

**Проект компенсационного озеленения
объекта по адресу ул. 9 Апреля, д. 7
(КН 39:15:132513:577)
в г.Калининграде**

Проектная документация

Утверждаю:

Председатель комитета
Городского хозяйства и строительства
администрации Городского округа
«Город Калининград»


« 24 » 03



М.В. Федосеев

2025 г.

г.Калининград
2025

038-19/у-32
от 05.03.2025

В соответствии с актом обследования зеленых насаждений от 28.11.2024г. № 2074 на земельном участке с КН 39:15:132513:577 по адресу: г.Калининград, ул. 9 Апреля, д.7, планируется рубка 1 (одного) дерева: ива белая (площадь вырубаемых зеленых насаждений 6 кв.м.), экологическая ценность – **9 баллов, II группа ценностей**.

В соответствии с Законом Калининградской области № 100 от 21.12.2006 г. «Об охране зеленых насаждений» проектом, взамен вырубаемых зеленых насаждений, предусматривается компенсационное озеленение по адресу: ул. 9 Апреля, д.7 (КН 39:15:132513:577), посадкой 1 саженца рябины обыкновенной. Высаживаемая порода дерева соответствует **10 баллам экологической ценности, II группе ценностей** вида (породы) дерева (постановление Правительства Калининградской области № 520 от 05.10.2022 г. «Об определении нормативов и порядка исчисления компенсационной стоимости зеленых насаждений и объектов озеленения на территории Калининградской области»).

Компенсационное озеленение выполнить в соответствии с требованиями СП 42.13330.2016 «Планировка и застройка городских и сельских поселений», Правил благоустройства территории городского округа «Город Калининград», утвержденных решением городского Совета депутатов Калининграда от 30.06.2021г. № 182 в срок до **01.09.2025г.**

Место посадки зеленого насаждений представлено на посадочном плане.

Саженец дерева для выполнения компенсационного озеленения должен быть из питомника и соответствовать требованиям ГОСТ Р 59370-2021. «Саженьцы деревьев и кустарников. Садовые и архитектурные формы»:

№ п.п.	Наименования вида	Ед. изм.	Кол-во	Высота (м) не менее	Обхват ствола на высоте 1,0 м, не менее (см)
1	Рябина обыкновенная (сортовая)	шт.	1	2,5	8,0
ИТОГО: 1 дерево					


Саженец дерева для посадки должен быть с закрытой корневой системой в контейнере (объем контейнера - не менее 20 литров), иметь ровный прямой ствол, здоровую, нормально развитую корневую систему с хорошо выраженной скелетной частью, симметричную крону, очищенную от сухих и поврежденных ветвей. На саженце не должно быть механических повреждений и признаков повреждения болезнями и вредителями.

При посадке дерева в посадочную яму предусмотреть внесение растительной земли не менее 50 % объема посадочной ямы.

После посадки для организации полива около саженца дерева сформировать приствольную лунку диаметром не менее 0,5 м, выполнить механическое закрепление саженца в грунте установкой трех кольев с использованием 3-х растяжек из тканевой ленты шириной не менее 3 см и прокладки из мешковины или геотекстиля. Диаметр окоренных импрегнированных кольев - не менее 5 см, высота – не менее 1,0 м над уровнем земли после установки (общая высота - не менее 1,5 м).

Посадку и дальнейший уход за высаженными зелеными насаждениями необходимо организовать в соответствии с Правилами создания, охраны и содержания зеленых насаждений в городах Российской Федерации (МДС 13-5.2000).

ландшафтный, посадочный и разбивочный планы к проекту
инженерного озеленения по адресу: ул. 9 Апреля д. 7

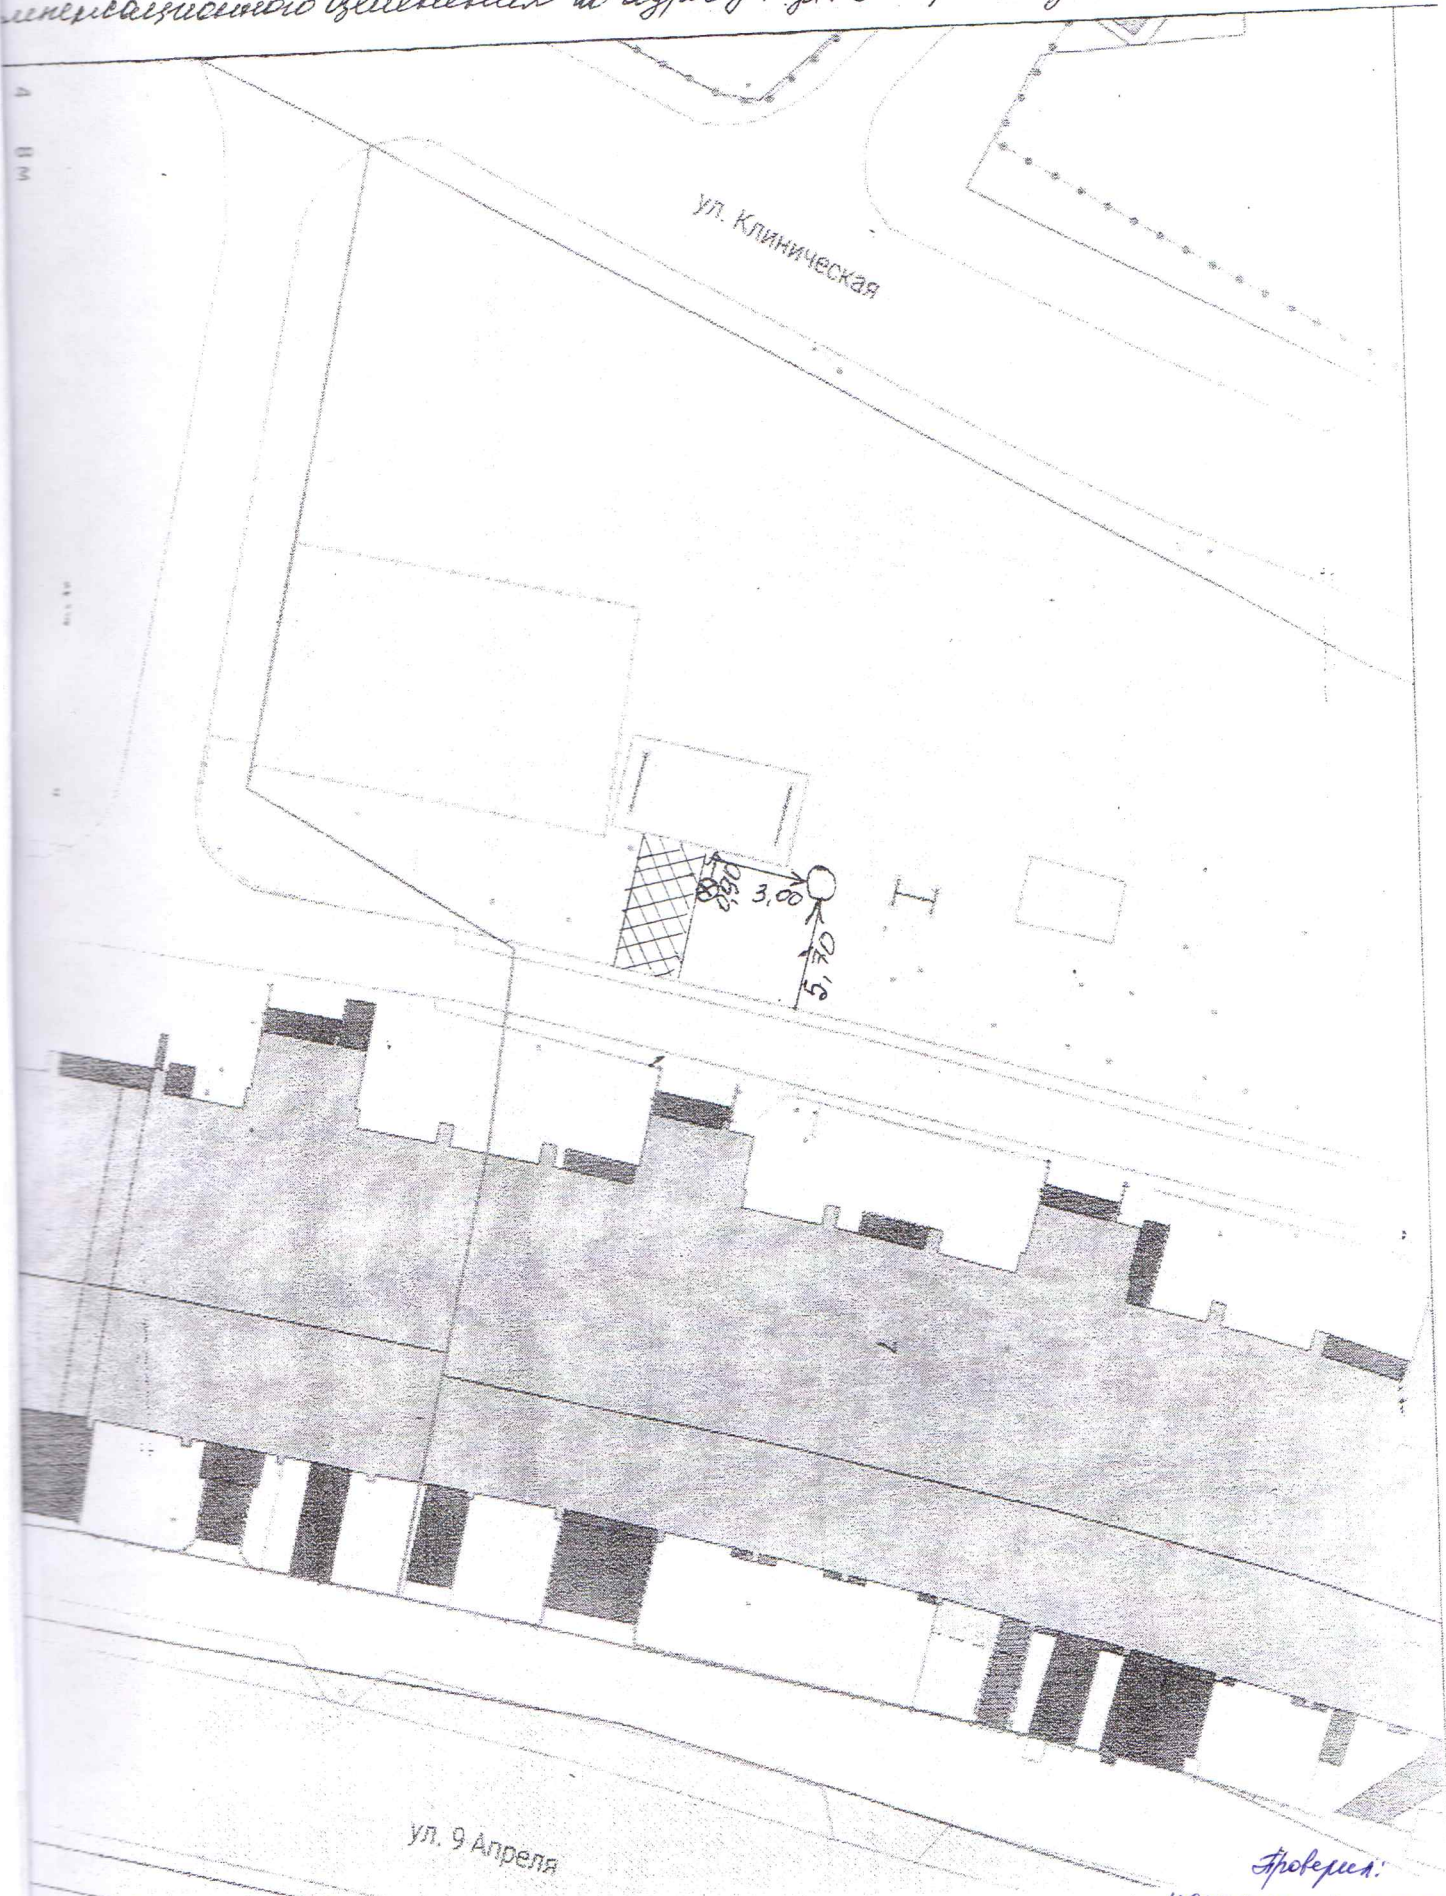

Условные обозначения
 ⊗ - место вырубki дерева
 ⊙ - место посадки саженца рябины обжованной (серотвей)
 масштаб 1:500

Проверил:
 инженер озеленения
 21.03.2025 г.
 Проф. [Signature]