




Ведомость компенсационных насаждений

№	Наименование	Характеристики
1	Клен остролистный "Дебора"	высота 3м, обхват ствола 10см на высоте 1,0м, количество скелетных ветвей не менее 6.
2	Жимолость татарская	высота 0,5 м, количество скелетных ветвей не менее 4.

УСЛОВНЫЕ ОБОЗНАЧЕНИЯ	
●	- посадка 21 кустарников "Жимолость татарская"
●	- посадка 11 деревьев "Клен остролистный "Дебора"
4.42	- промер (расстояние от твердого контура) до насаждения

Примечание
1. Клен остролистный "Дебора", шаг посадки 6,00 м
2. Жимолость татарская, шаг посадки 2,00 м

		2025	№1945 от 08.11.2024	Система координат МСК-39 Система высот Балтийская		
		Посадочный план (разбивочный), совмещенный с планом подземных коммуникаций				
		Калининградская область г. Калининград		Масштаб 1:500	Лист 2	Листов 3
Гл.Инж.	Вдовин	30.01.2025	ул. Аллея Чемпионов	ООО "РГЦ" СРО-И-032-22122011		
Геодезист	Кузьмич	30.01.2025	(около КН 39:15:140506:2362)			
Должность	Фамилия	Подпись	Дата			

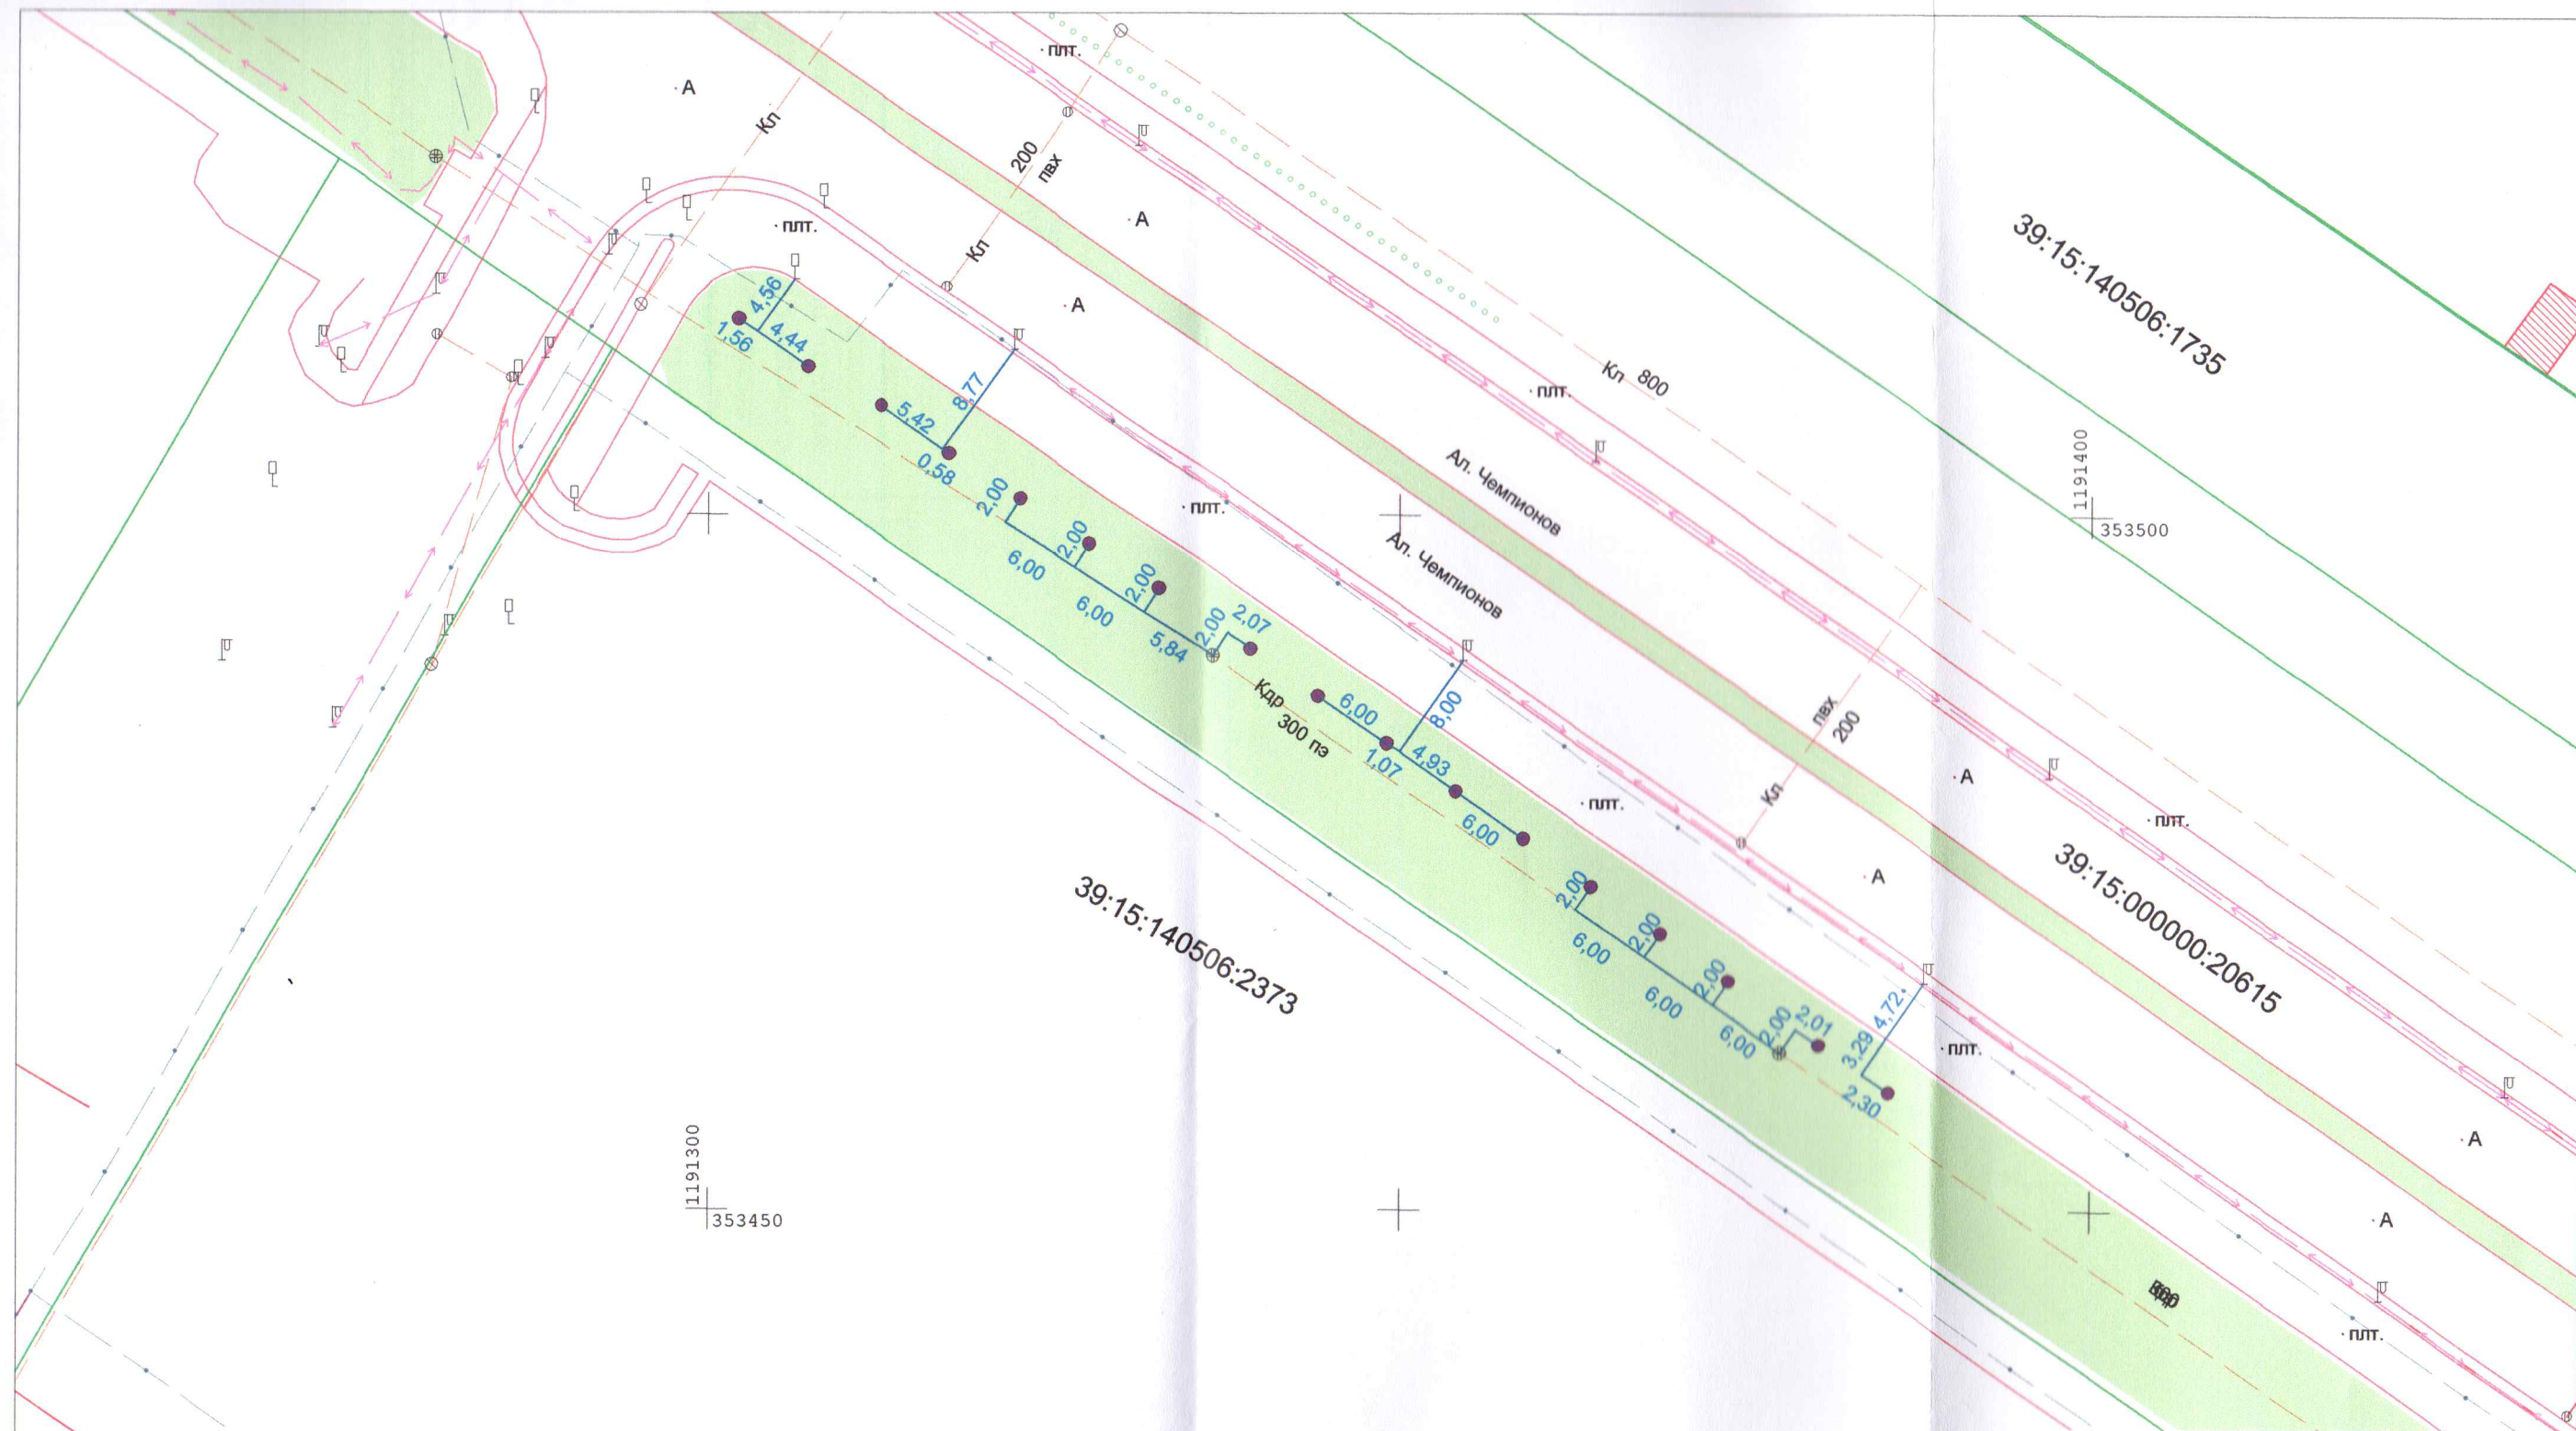

Ведомость компенсационных насаждений

№	Наименование	Характеристики
1	Клен остролистный "Дебора"	высота 3м, обхват ствола 10см на высоте 1,0м, количество скелетных ветвей не менее 6.

УСЛОВНЫЕ ОБОЗНАЧЕНИЯ

- - посадка 17 деревьев "Клен остролистный "Дебора"
- 4.42 - промер (расстояние от твердого контура) до насаждения

				2025	№1945 от 08.11.2024	Система координат МСК-39 Система высот Балтийская		
				Посадочный план (разбивочный), совмещенный с планом подземных коммуникаций				
				Калининградская область г. Калининград		Масштаб 1:500	Лист 3	Листов 3
Гл.Инж.	Вдовин	30.01.2025	ул. Аллея Чемпионов		ООО "РГЦ" СРО-И-032-22122011			
Геодезист	Кузьмич	30.01.2025	(около КН 39:15:140506:2373)					
Должность	Фамилия	Подпись	Дата					