



# Посадочный план

## ЭКСПЛИКАЦИЯ ДЕРЕВЬЕВ И КУСТАРНИКОВ

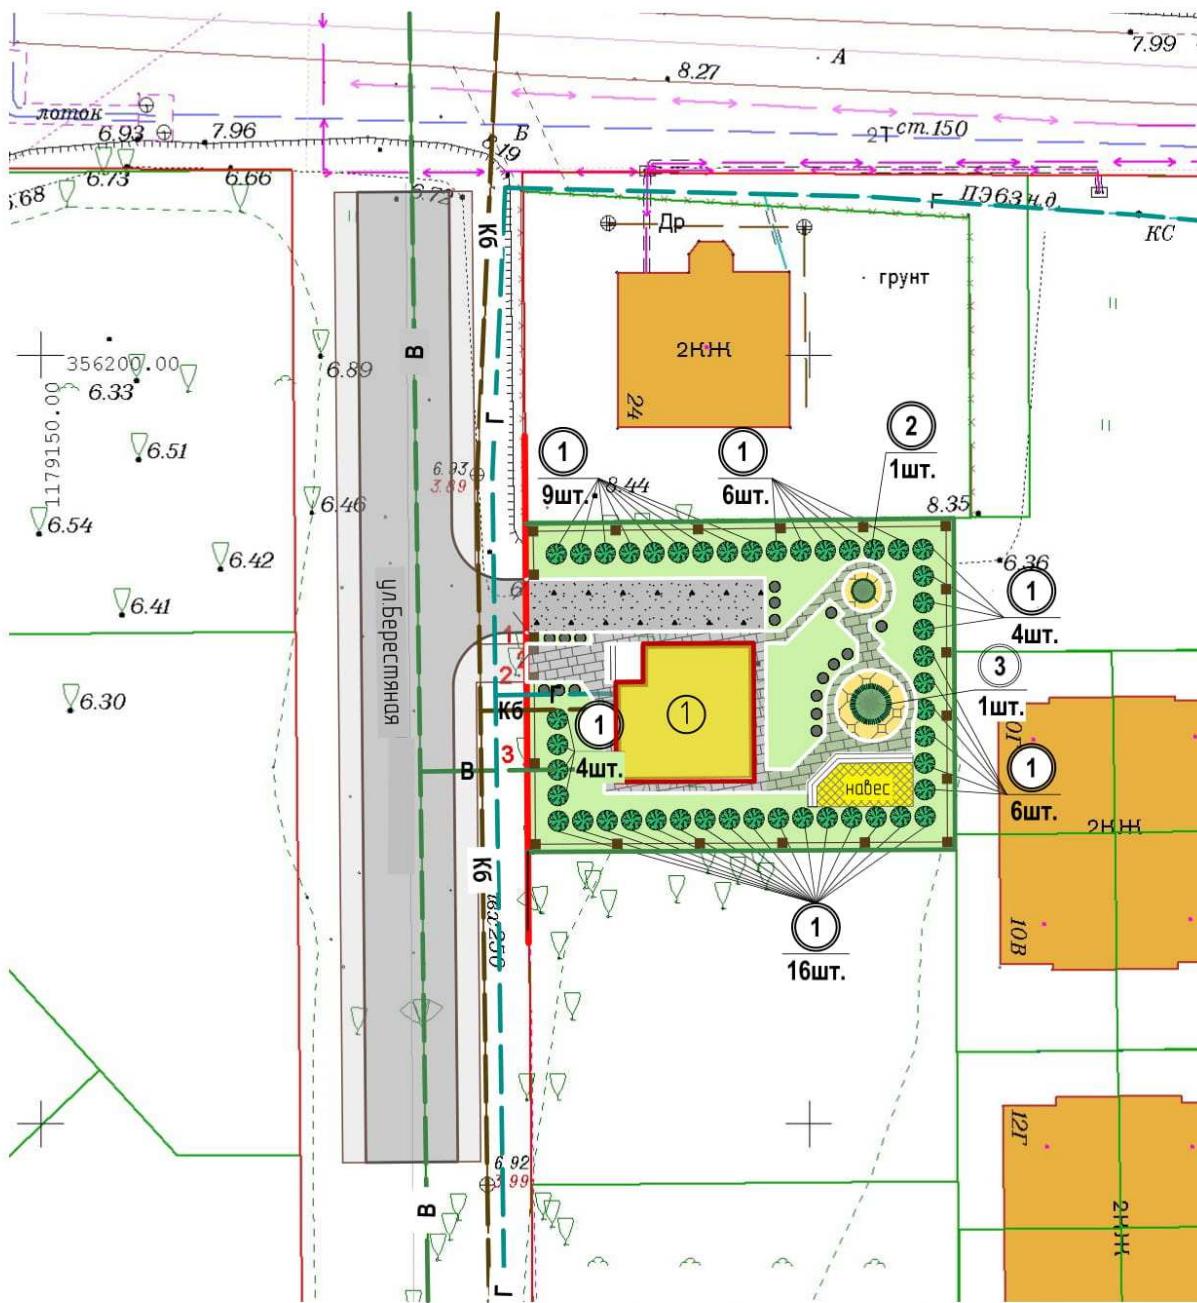

РАЗРЕЗ ПОСАДКИ  
САЖЕНЦА ДЕРЕВА

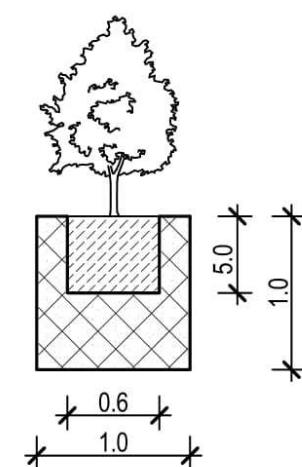

№ п/п	Название растения национальное	Лат. наз. растения	Фото
Хвойные деревья и кустарники			
1	Можжевельник скальный. 45 шт. - вид растений рода Можжевельник (Juniperus); - семейства Кипарисовые (Cupressaceae).	Juniperus	
2	Сосна черная. 1 шт. Pinus nigra - хвойное растение, дерево: - вид рода Сосна (Pinus); - семейства Сосновые (Pinaceae).	Pinus nigra	
3	Сосна мелкоцветковая. 1 шт. Pinus parviflora (Tempelhof) - хвойное растение, дерево: - вид рода Сосна (Pinus); - семейства Сосновые (Pinaceae).	Pinus parviflora	

## УСЛОВНЫЕ ОБОЗНАЧЕНИЯ

№	Обозначения	Наименования	Примечание	№	Обозначения	Наименования	Примечание
1		Красная линия		7		Тротуарное покрытие	
2		Граница участка		8		Тротуарное покрытие внутри участка (мощение)	
3		Водопровод		9		Тротуарное покрытие внутри участка (плитка)	
		Канализация бытовая		10		Озеленение	
		Газопровод		11		Ворота, калитка	
4		Строение жилое		12		Ограждение участка	
5		Проектируемые проезды		13		Хвойные, фруктовые деревья и кустарники	

Заказчик: Полтараработко Н.В.

ПКО

Калининградская обл., г.Калининград, ул. Берестяная

Изм.	Кол.уч.	Лист	№Док.	Подпись	Дата	Стадия	Лист	Листов
ГАП	Пьянкова					Проект компенсационного озеленения		
Проверил	Пьянкова							
Архитектор	Ломоносова							
Н.контр.	Пьянкова					Посадочный план. М 1:500		

ООО Творческая мастерская  
"Ракурс"