

**АКТ О НЕОБХОДИМОСТИ ВЫРУБКИ (СНОСА), ПЕРЕСАДКИ И ОБРЕЗКИ
ЗЕЛЕННЫХ НАСАЖДЕНИЙ**

№ а-АОН- 1779 от « 12 » сентября 2025 года

Выдан: **МАДОУ д/с № 44, 236022, г. Калининград, ул. Шиллера, д. 4**

*(ФИО либо наименование юридического лица - собственника, землевладельца, землепользователя,
арендатора земельного участка, почтовый индекс, адрес)*

На основании акта обследования зеленых насаждений: № **а-ОЗН-1965** от «**04**» **сентября** 20 **25** года,

в срок (период) **не позднее 1 (одного) месяца с момента получения данного акта**
установленный (предписанный) срок (период) выполнения работ

на земельном участке, расположенном: **ул. Шиллера, 4**

(адрес, адресные ориентиры земельного участка, кадастровый номер (при наличии))

В целях: **осуществления санитарных рубок**


разрешено (необходимо) выполнение следующих работ:

№ п/п	№ на схеме	Порода, вид зеленых насаждений	Диаметр ствола, см (на высоте 1,3 м для деревьев), возраст, лет (для кустарников)	Описание состояния	Мероприятия вырубка (снос), и/или обрезка зеленых насаждений
1	11	Яблоня домашняя	17,19	Сильно ослабленное состояние: (глубокое дупло между стволами, стволовая гниль, возможен разлом стволов, заселена стволовыми вредителями, угрожает падением, представляет угрозу жизни и здоровью граждан, а также причинения ущерба имуществу, больная, не подлежащая лечению и оздоровлению)	Вырубка с корчевкой пня
2	12	Яблоня домашняя	20,24,33	Усыхающее состояние: (усыхание кроны более 80%, стволовая гниль, возможен разлом стволов, заселена стволовыми вредителями, угрожает падением, представляет угрозу жизни и здоровью граждан, а также причинения ущерба имуществу, больная, не подлежащая лечению и оздоровлению)	Вырубка с корчевкой пня
3	15	Рябина обыкновенная	18	Сильно ослабленное состояние: дупло, глубокая стволовая, прикорневая гниль, заселена стволовыми вредителями, угрожает падением, представляет угрозу жизни и здоровью граждан, а также причинения ущерба имуществу, больная, не подлежащая лечению и оздоровлению)	Вырубка с корчевкой пня
4	16	Рябина обыкновенная	28	Сильно ослабленное состояние: дупло, глубокая стволовая гниль на высоте 1,4 м, расщепление древесины, возможен слом ствола, заселена стволовыми вредителями, угрожает падением, представляет угрозу жизни и здоровью граждан, а также причинения ущерба имуществу, больная, не подлежащая лечению и оздоровлению)	Вырубка с корчевкой пня
Итого: 4 шт. – вырубка с корчевкой пня					

Приложение:

- 1. копия акта обследования зеленых насаждений № а-ОЗН-1965 от 02.09.2025;**
- 2. схема произрастания зеленых насаждений;**
- 3. фотофиксация зеленых насаждений.**
- 4. проект компенсационного озеленения (выполнить в течение года с момента выдачи разрешительной документации (исполнитель – МАДОУ д/с № 44))**

И. о. председателя комитета
городского хозяйства и строительства
администрации городского округа
«Город Калининград»

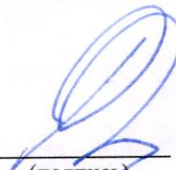

(подпись)

/В.А Маштаков/
(ФИО)


М.П.



Оригинал акта о необходимости вырубки (сноса), пересадки и обрезки зеленых насаждений подлежит возврату в комитет городского хозяйства и строительства администрации городского округа «Город Калининград» в течение 5 рабочих дней после выполнения работ по вырубке (сносу), пересадке и обрезке зеленых насаждений.

Оригинал акта о необходимости вырубки (сноса), пересадки и обрезки зеленых насаждений с приложением акта освидетельствования места вырубки (сноса) зеленых насаждений подлежит хранению в комитете городского хозяйства и строительства администрации городского округа «Город Калининград» в установленном порядке.

Приложение 1. Проект компенсационного озеленения по ул. Шиллера, 4

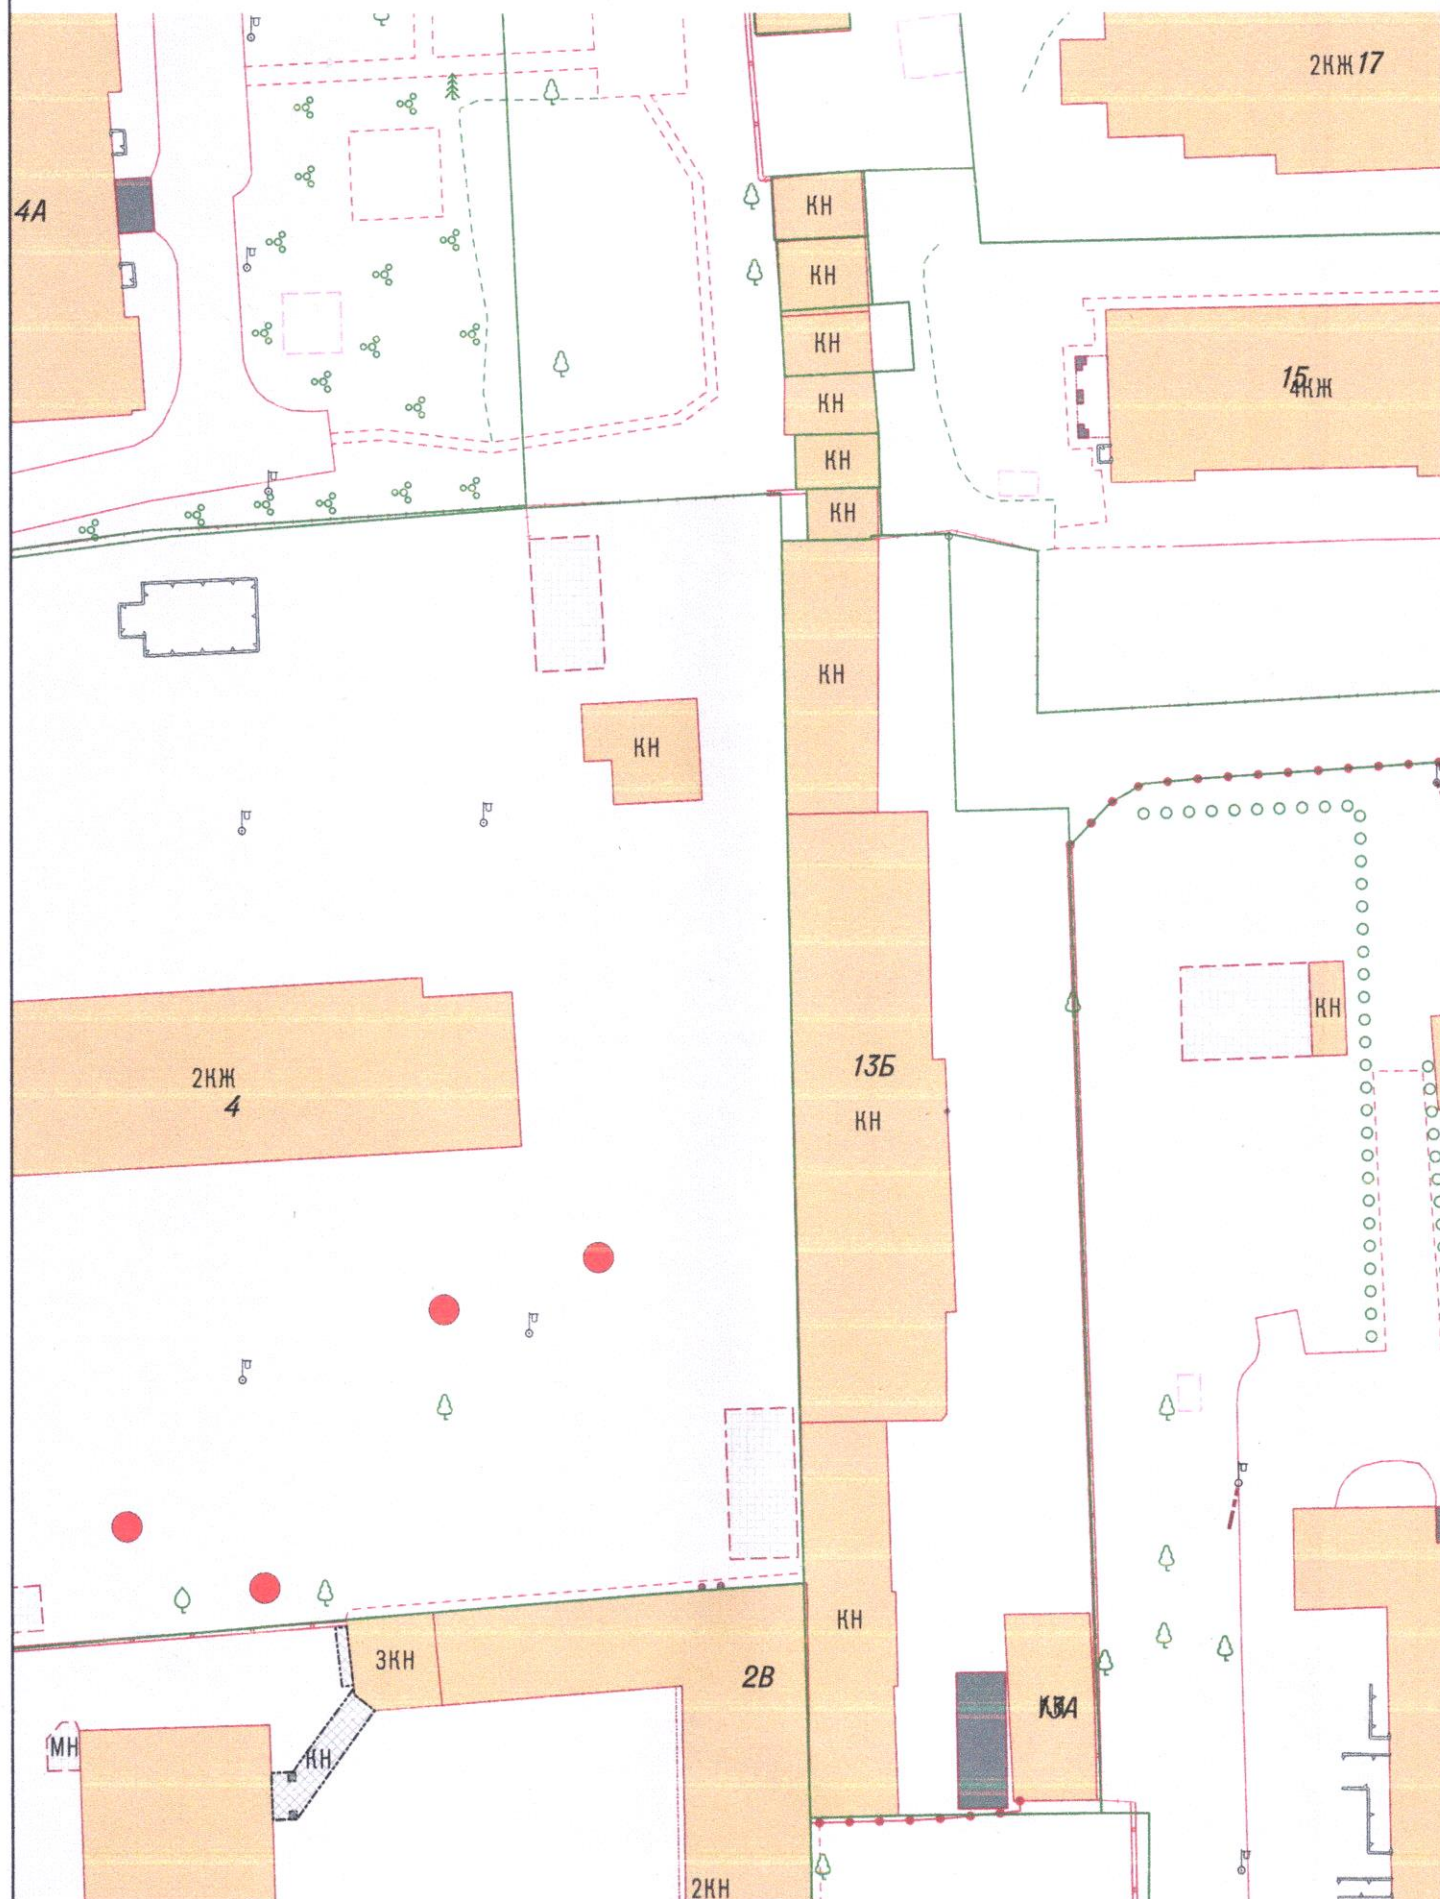

Условные обозначения:

● - Место посадки саженца – Рябина обыкновенная

При посадке учитывать расположение саженца от зданий, сооружений сетей согласно п. 9 СП 42.13330.2016
«Градостроительство. Планировка и застройка городских и сельских поселений»

1:500

**РАЗДЕЛ 2 акта о необходимости вырубки (сноса), пересадки и обрезки
зеленых насаждений от «12» сентября 2025 № а-АОН- 1779**

При посадке зеленых насаждений необходимо учитывать требования п. 9 СП 42.13330.2016 «Градостроительство. Планировка и застройка городских и сельских поселений» (актуализированная редакция СНиП 2.07.01-89*), Правил создания, охраны и содержания зеленых насаждений в городах Российской Федерации (МДС 13-5.2000), Правил благоустройства территории городского округа «Город Калининград», утвержденных решением городского Совета депутатов Калининграда от 30.06.2021 № 182 в части соблюдения нормативных расстояний до объектов инфраструктуры, инженерных сетей, зданий и сооружений, существующих зеленых насаждений.

Посадочный материал должен быть только из питомника и соответствовать требованиям п. 5.9 Порядка выдачи разрешительной документации на вырубку (снос), обрезку и/или пересадку зеленых насаждений на территории городского округа «Город Калининград», утвержденного решением городского Совета депутатов Калининграда от 04.03.2020 № 42 (далее – Порядок).

На саженцах не должно быть механических повреждений и признаков повреждения болезнями и вредителями.

Саженцы должны быть с закрытой корневой системой, иметь ровный прямой ствол (для деревьев), здоровую, нормально развитую корневую систему с хорошо выраженной скелетной частью, симметричную крону, очищенную от сухих и поврежденных ветвей.

Для высаживаемых саженцев в посадочную яму предусмотреть внесение растительного грунта не менее 50 % объема посадочной ямы.

После посадки организовать механическое закрепление («заякоривание») высаженных деревьев комплектом из 3-х кольев с подвязыванием саженца к кольям креплением 3-х растяжек из тканевой ленты шириной не менее 3 см. Для мягкой манжеты-прокладки использовать мешковину. Для выполнения полива сформировать вокруг саженца дерева приствольную лунку диаметром не менее 0,5 м и установить защитную манжету для предохранения от механических повреждений при окосе.

Посадку и уход за высаженными зелеными насаждениями необходимо организовать в соответствии с Правилами создания, охраны и содержания зеленых насаждений в городах Российской Федерации, утвержденными приказом Государственного Комитета Российской Федерации по строительству и жилищно-коммунальному комплексу от 15.12.1999 № 153 (МДС 13-5.2000).

На сдачу-приемку выполненных работ пригласить комиссию по учету и сносу (вырубке) зеленых насаждений и компенсационному озеленению на территории городского округа «Город Калининград» для составления акта оценки выполненных объемов и качества работ по компенсационному озеленению.

Приемка реализованных проектов компенсационного озеленения проводится в соответствии с Порядком.

Одновременно информируем, что в целях внесения на дежурный план города и геоинформационный портал сайта администрации городского округа «Город Калининград» (далее- администрация) информации о высаженных зеленых насаждениях комитет городского хозяйства и строительства администрации рекомендует выполнить исполнительную (подеревную топографическую) съемку места высадки зеленого насаждения и предоставить ее в формате шейп-файлов (файлы формата SHP) в комитет городского развития и цифровизации администрации.

Выполнить посадку в соответствии со схемой (приложение 1).

Место посадки в случае необходимости подлежит корректировке с внесением соответствующих изменений в схему посадки.

УТВЕРЖДАЮ

Председатель комиссии по учету и вырубке
(сносу) зеленых насаждений и
компенсационному озеленению на территории
городского округа «Город Калининград»

Маштаков В. А.

(фамилия, инициалы)

АКТ ОБСЛЕДОВАНИЯ ЗЕЛЕННЫХ НАСАЖДЕНИЙ

№ а-ОЗН- 1965 от « 04 » сентября 20 25 года

Комиссией по учету и вырубке (сносу) зеленых насаждений и компенсационному озеленению на территории городского округа «Город Калининград» в составе:

Ведущего инженера отдела по содержанию зеленых насаждений, скверов и зон отдыха МКУ «Калининградская служба заказчика» Полянской А. С.

(должность, фамилия, инициалы)

Ведущего инженера отдела по содержанию зеленых насаждений, скверов и зон отдыха МКУ «Калининградская служба заказчика» Галкиной С. А.

(должность, фамилия, инициалы)

на основании

задания на проведение оперативного обследования в связи с обращениями физического лица (№ з-КГХиС-849 от 11.08.2025) и юридического лица (в-КГХиС-6611 от 11.08.2025)

МАДОУ д/с № 44, 236022 г. Калининград, ул. Шиллера, 4

в целях

оперативного обследования

проведено обследование зеленых насаждений, произрастающих на земельном участке, расположенном:

ул. Шиллера, 4

Результаты обследования зеленых насаждений:

На территории детского сада произрастают зеленые насаждения, в том числе:

№ п/п	№ на схеме	Порода зеленых насаждений	Экол. цен., балл	Диаметр ствола, см (на высоте 1,3 м для деревьев) / возраст, лет (для кустарников)	Оценка (описание) состояния зеленого насаждения	Рекомендуемые мероприятия
1	10	Клен			В кроне присутствуют сухие ветви	Вырезка сухих ветвей
2	11	Яблоня домашняя		17,19	Сильно ослабленное состояние: глубокое дупло между стволами, стволовая гниль, возможен разлом стволов, заселена стволовыми вредителями, угрожает падением, представляет угрозу жизни и здоровью	Санитарная рубка

					граждан, а также причинения ущерба имуществу, больная, не подлежащая лечению и оздоровлению	
3	12	Яблоня домашняя		20,24,33	Усыхающее состояние: усыхание кроны более 80%, стволовая гниль, заселена стволовыми вредителями, угрожает падением, представляет угрозу жизни и здоровью граждан, а также причинения ущерба имуществу, больная, не подлежащая лечению и оздоровлению	Санитарная рубка
4	13	Клен			В кроне присутствуют сухие ветви. Имеет искривление ствола естественного происхождения	Вырезка сухих ветвей
5	14	Яблоня			В кроне присутствуют сухие ветви. Имеет неглубокое дупло	Вырезка сухих ветвей
6	15	Рябина обыкновенная		18	Сильно ослабленное состояние: дупло, глубокая стволовая, прикорневая гниль, заселена стволовыми вредителями, угрожает падением, представляет угрозу жизни и здоровью граждан, а также причинения ущерба имуществу, больная, не подлежащая лечению и оздоровлению	Санитарная рубка
7	16	Рябина обыкновенная		28	Сильно ослабленное состояние: глубокая стволовая гниль на высоте 1,4 м, расщепление древесины, возможен слом ствола, заселена стволовыми вредителями, угрожает падением, представляет угрозу жизни и здоровью граждан, а также причинения ущерба имуществу, больная, не подлежащая лечению и оздоровлению	Санитарная рубка
8	17	Ель			В кроне присутствуют сухие ветви	Вырезка сухих ветвей
9	18	Клен			В кроне присутствует омела	Вырезка кустов омелы
10	19	Клен			В кроне присутствуют сухие ветви, омела. Свободный доступ к стволам закрыт ограждением	Вырезка сухих ветвей, кустов омелы
11	20	Клен			В кроне присутствуют сухие ветви. Свободный доступ к стволам закрыт ограждением	Вырезка сухих ветвей
12	21	Клен			В кроне присутствуют сухие ветви. Свободный доступ к	Вырезка сухих ветвей

					стволам закрыт ограждением	
13	22	Клен			В кроне присутствуют сухие ветви. Свободный доступ к стволам закрыт ограждением	Вырезка сухих ветвей
14	23	Ясень			В кроне присутствуют сухие ветви	Вырезка сухих ветвей
15	24	Клен			В кроне присутствуют сухие ветви	Вырезка сухих ветвей
16	25	Дуб			В кроне присутствуют сухие ветви	Вырезка сухих ветвей

17	26	Ива		38	Разросшаяся крона. Ранее подвергалась омолаживающей обрезке	Формовочная обрезка
18	27	Ива		47	Разросшаяся крона. Ранее подвергалась омолаживающей обрезке	Формовочная обрезка

19	28	Груша			Ослабленное состояние. Гниль, дупла, аварийный наклон, сухие ветви отсутствуют. Ранее подвергалась омолаживающей обрезке	Отсутствуют
20	29	Груша			Ослабленное состояние. Гниль, дупла, аварийный наклон, сухие ветви отсутствуют. Ранее подвергалась омолаживающей обрезке	Отсутствуют
21	30	Груша			Ослабленное состояние. Гниль, дупла, аварийный наклон, сухие ветви отсутствуют. Ранее подвергалась омолаживающей обрезке	Отсутствуют
22	31	Каштан			Ослабленное состояние. Гниль, дупла, аварийный наклон, сухие ветви отсутствуют	Отсутствуют
23	32	Клен			Ослабленное состояние. Гниль, дупла, аварийный наклон, сухие ветви отсутствуют. Свободный доступ к стволам закрыт ограждением	Отсутствуют
24	33	Клен			Ослабленное состояние. Гниль, дупла, аварийный наклон, сухие ветви отсутствуют. Свободный доступ к стволам закрыт ограждением	Отсутствуют
25	34	Клен			Ослабленное состояние. Гниль, дупла, аварийный наклон, сухие ветви отсутствуют. Свободный доступ к стволам закрыт ограждением	Отсутствуют
26	35	Клен			Ослабленное состояние. Гниль, дупла, аварийный наклон, сухие ветви	Отсутствуют

					отсутствуют. Свободный доступ к стволам закрыт ограждением	
27	36	Клен			Ослабленное состояние. Гниль, дупла, аварийный наклон, сухие ветви отсутствуют. Свободный доступ к стволам закрыт ограждением	Отсутствуют
28	37	Клен			Ослабленное состояние. Гниль, дупла, аварийный наклон, сухие ветви отсутствуют. Свободный доступ к стволам закрыт ограждением	Отсутствуют
29	38	Клен			Ослабленное состояние. Гниль, дупла, аварийный наклон, сухие ветви отсутствуют. Свободный доступ к стволам закрыт ограждением	Отсутствуют
30	39	Клен			Ослабленное состояние. Гниль, дупла, аварийный наклон, сухие ветви отсутствуют. Свободный доступ к стволам закрыт ограждением	Отсутствуют
31	40	Береза			Ослабленное состояние. Гниль, дупла, аварийный наклон, сухие ветви отсутствуют	Отсутствуют
32	41	Яблоня			Ослабленное состояние. Гниль, дупла, аварийный наклон, сухие ветви отсутствуют	Отсутствуют

Омолаживающей и формовочной обрезке деревья породы береза, клен, дуб, ель не подлежат.

Приложение:

1. Схема расположения зеленых насаждений.
2. Фотофиксация зеленых насаждений.

Заместитель председателя комиссии

Начальник отдела озеленения управления благоустройства, озеленения и экологии комитета городского хозяйства и строительства администрации городского округа «Город Калининград»

(должность, подпись, фамилия, инициалы)

О. А. Семибратова

Члены комиссии:

Ведущий инженер

(должность, подпись, фамилия, инициалы)

А. С. Полянская

Ведущий инженер

(должность, подпись, фамилия, инициалы)


С. А. Галкина


Ведущий инженер отдела по содержанию зеленых насаждений, скверов и зон отдыха МКУ «Калининградская служба заказчика»*

(должность, подпись, фамилия, инициалы)


А. А. Сирота

*- специалист, имеющий квалификацию «Лесопатолог»

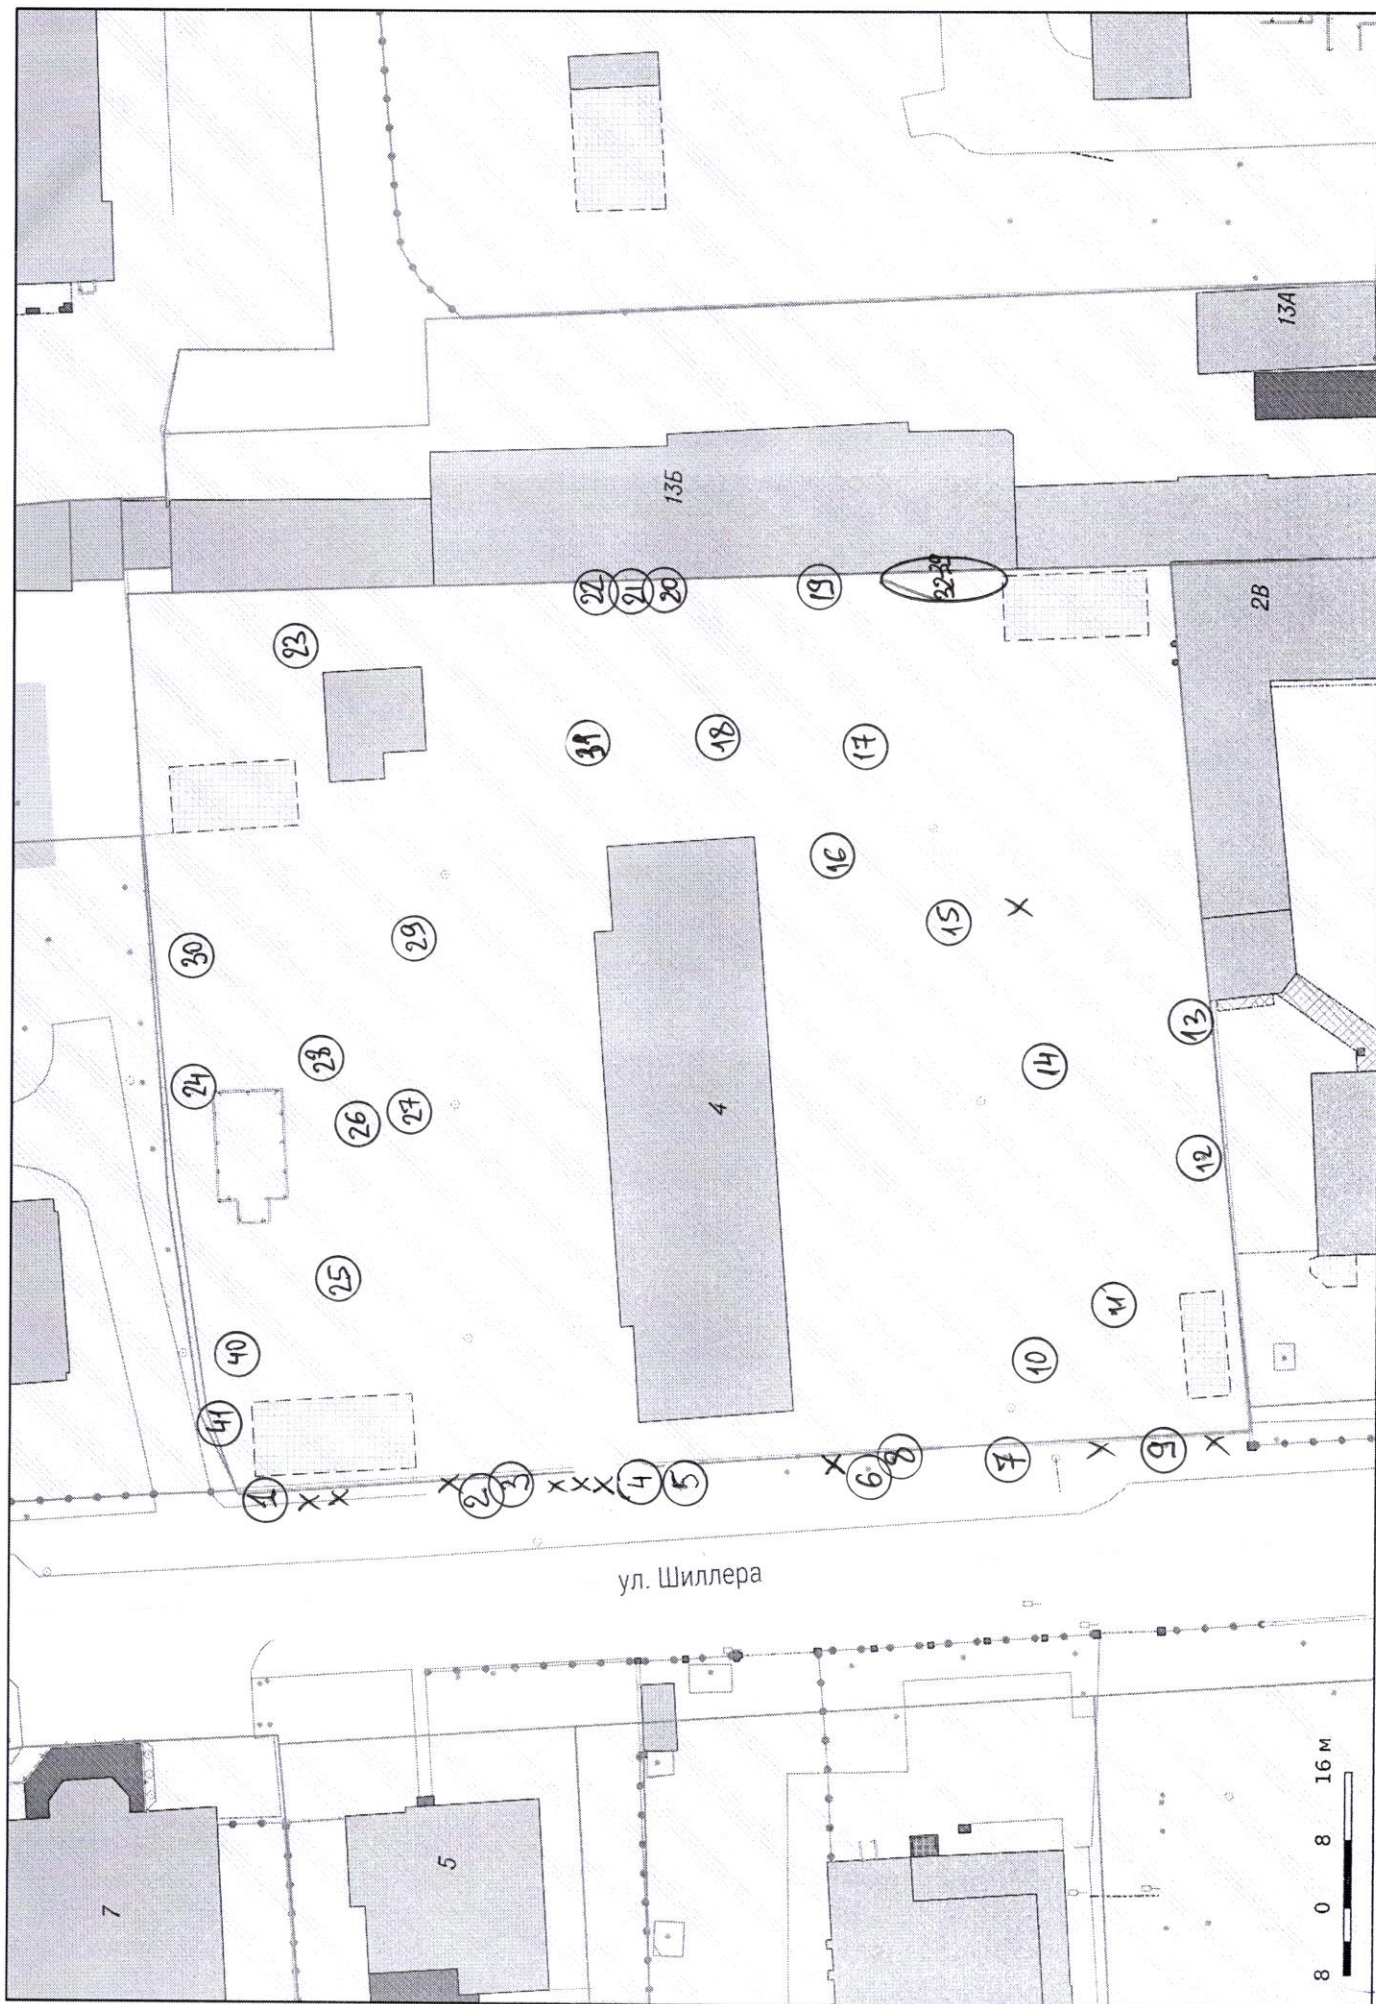


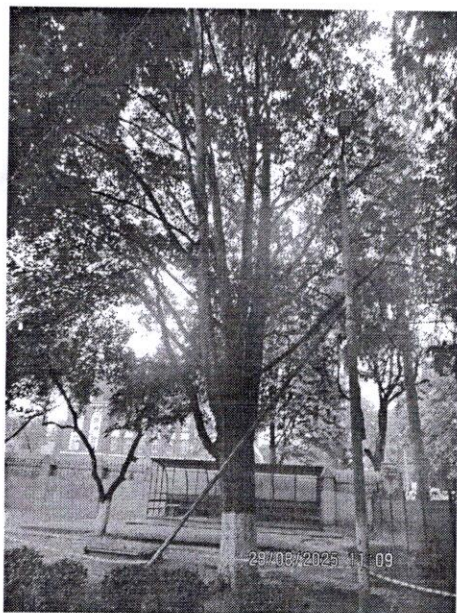

10

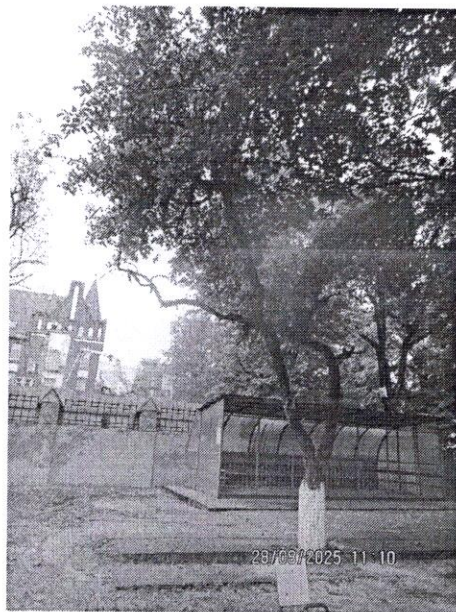


11

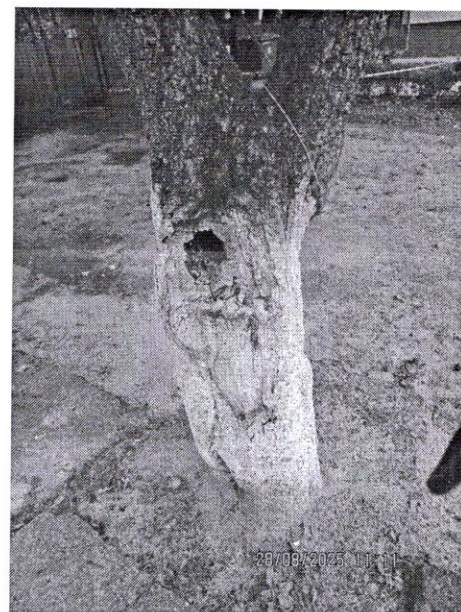


11




12

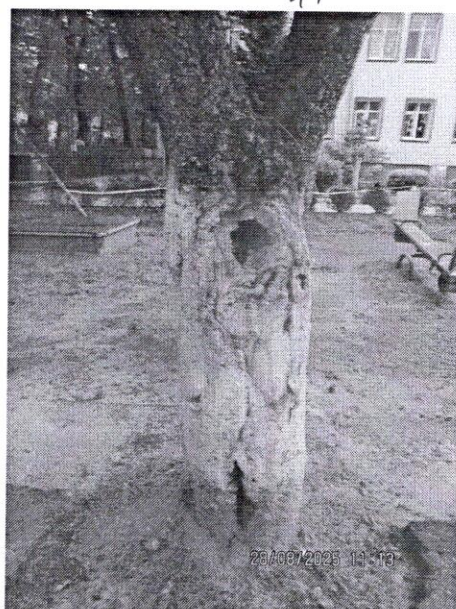


11

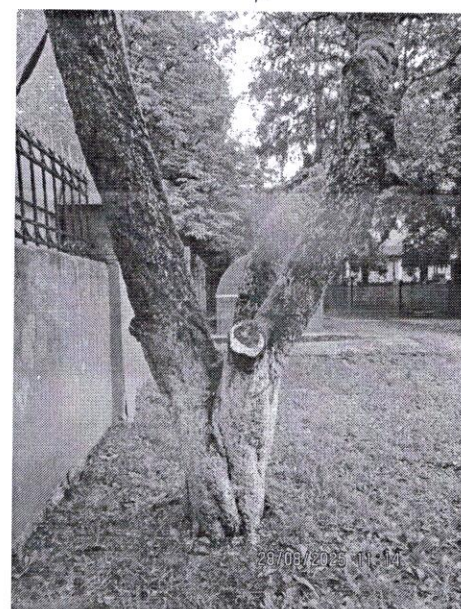


12

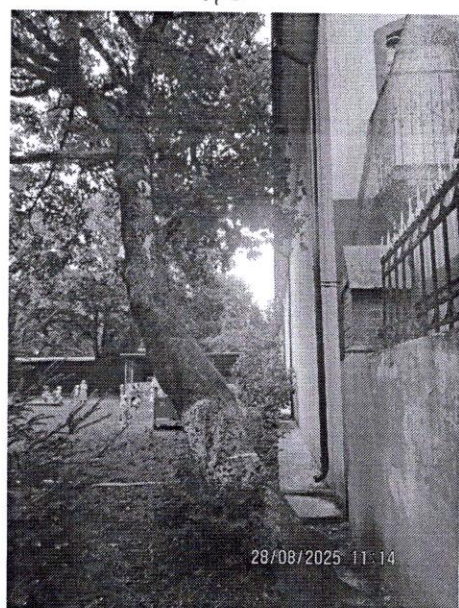


13

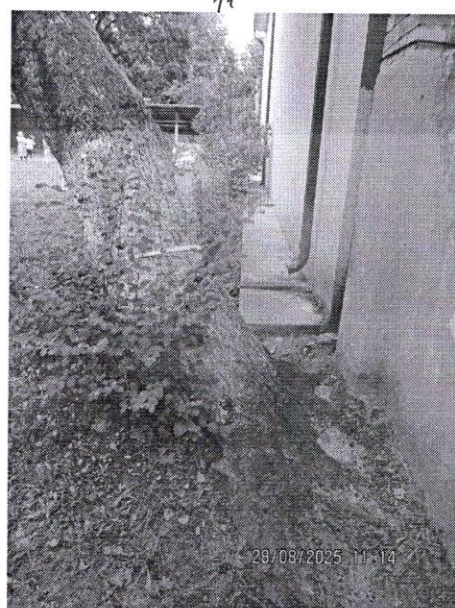


13

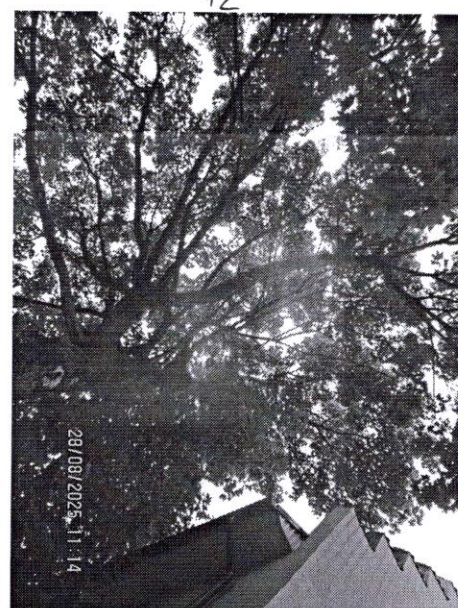


13

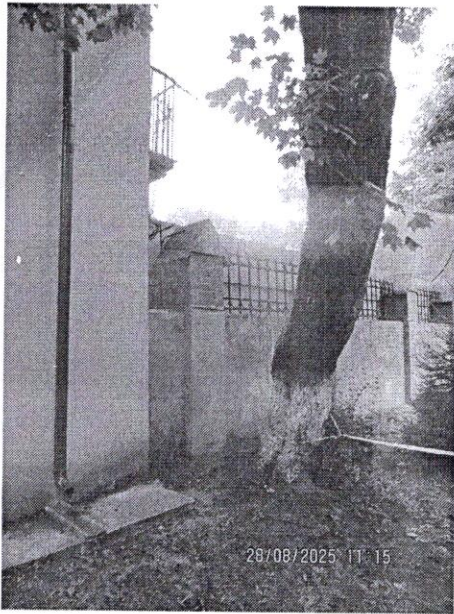

13

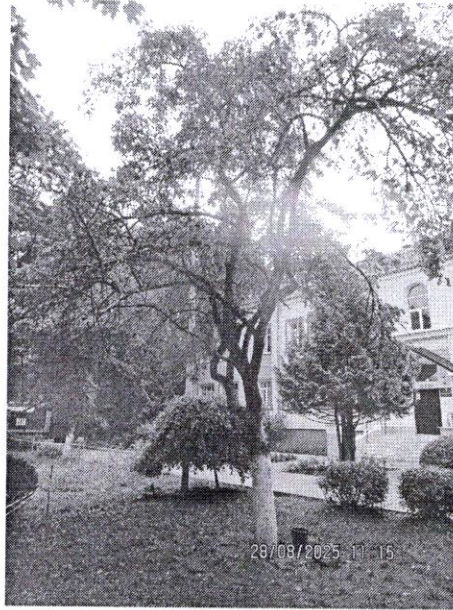


14

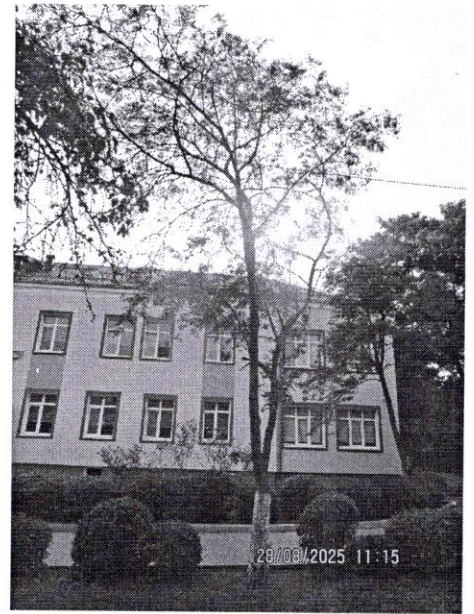

15



15

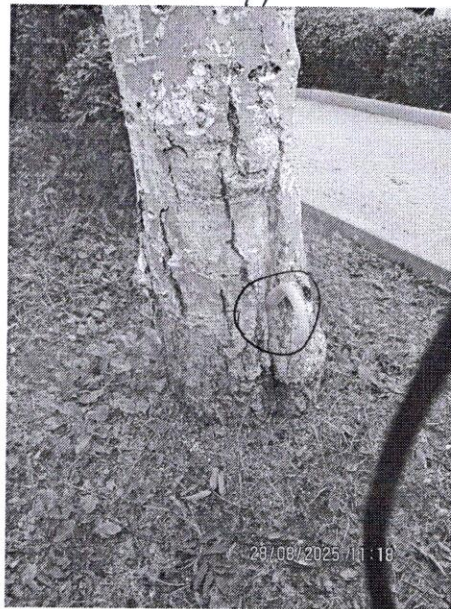


15




16



16

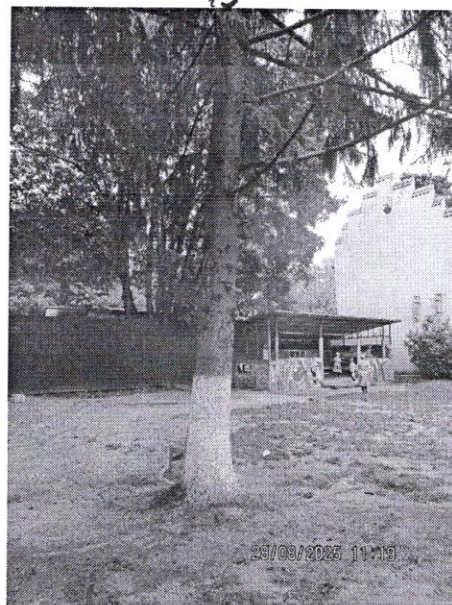

17

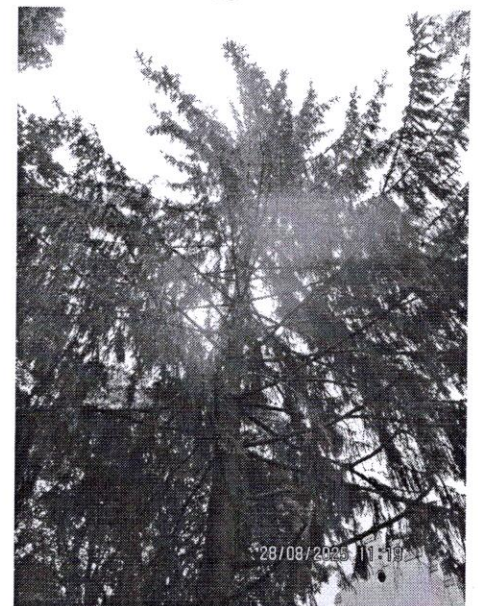


18




26, 27

28/08/2025 11:26

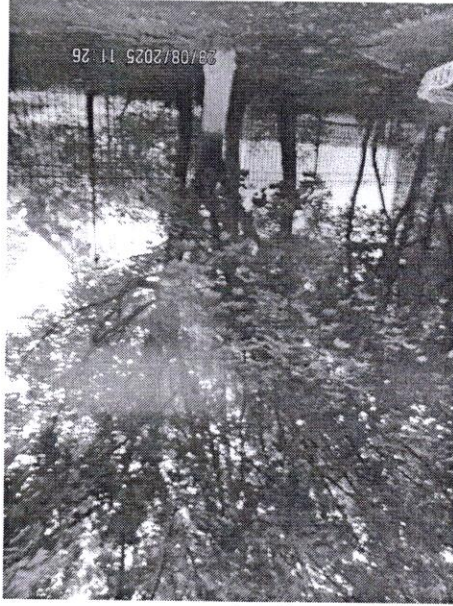


24

28/08/2025 11:26

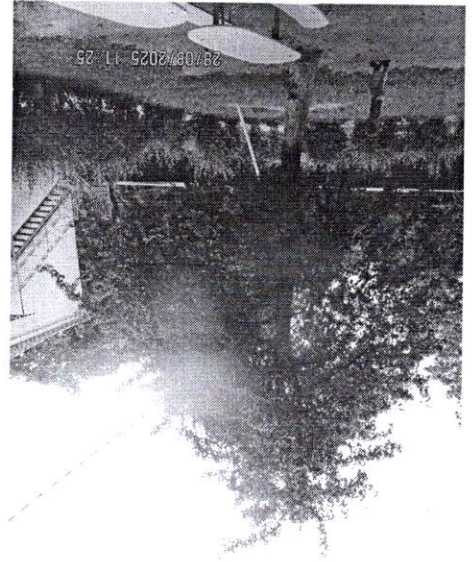

29

28/08/2025 11:25

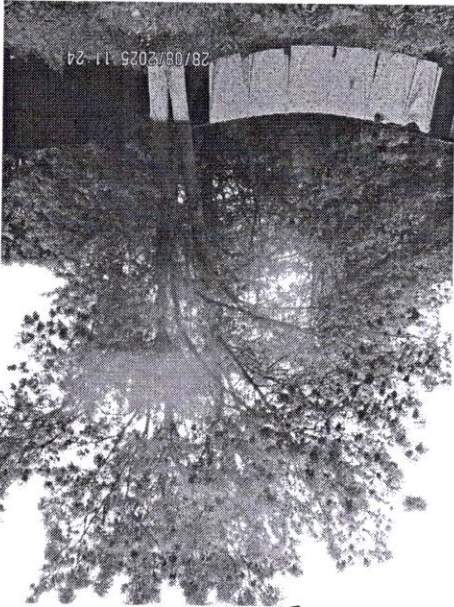


23

28/08/2025 11:24




25-28

28/08/2025 11:23

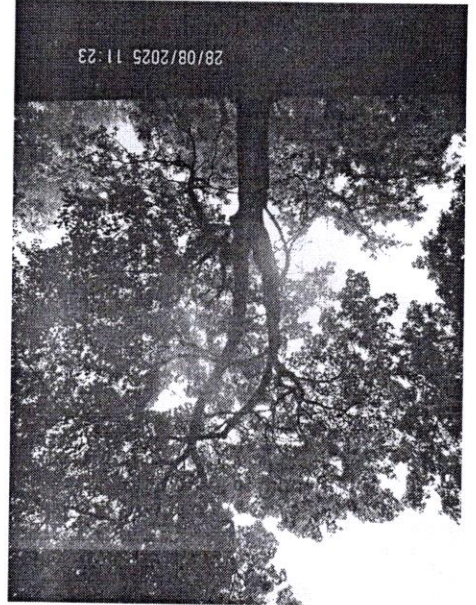


19

28/08/2025 11:23

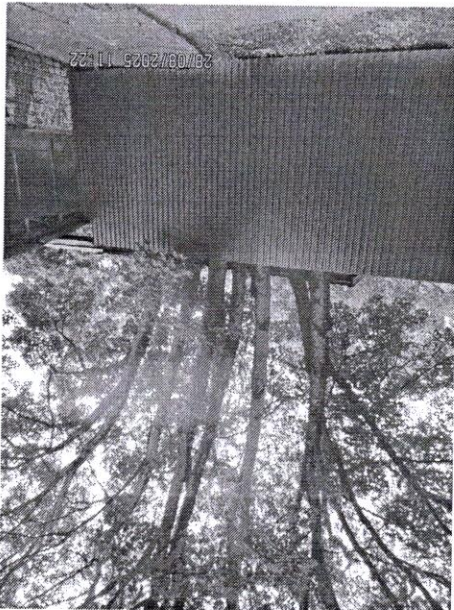


32-39

28/08/2025 11:22

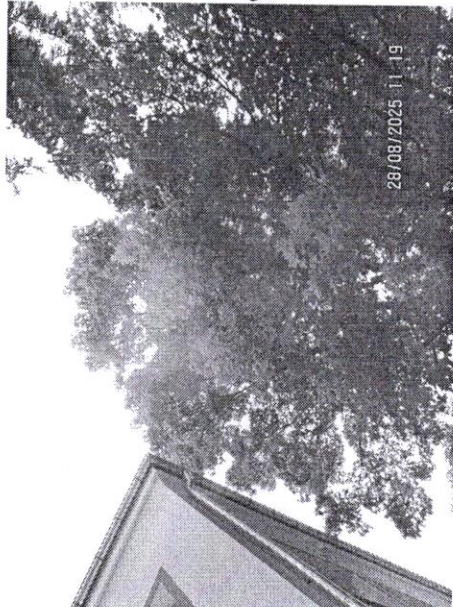

18

28/08/2025 11:19

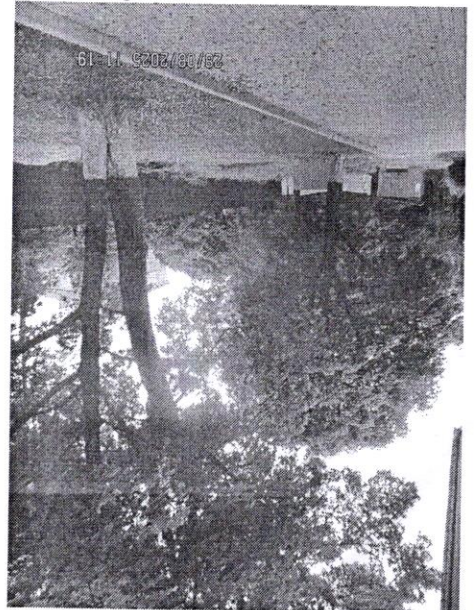


18

28/08/2025 11:19

lh




oh

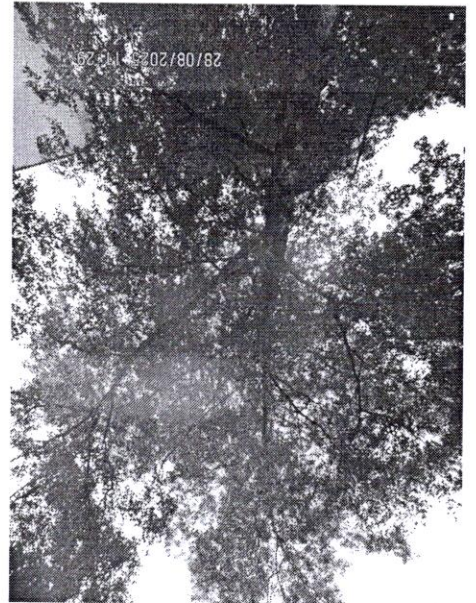

oh

56

56'98

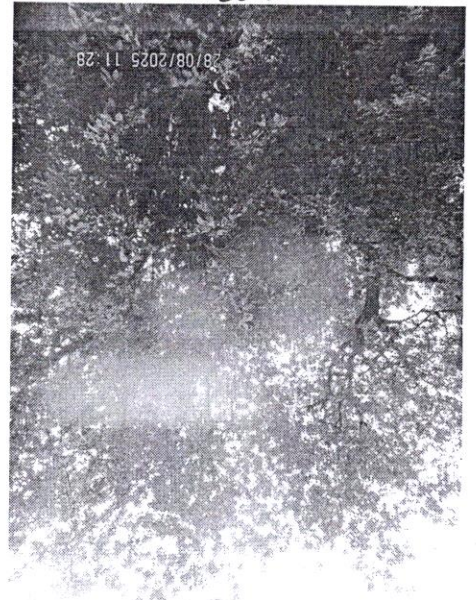

26 28 28

28

28

