


**СХЕМА ГРАНИЦ  
испрашиваемых к использованию земель  
(части земельного участка)**

№ точки	Координаты, м	
	X	Y
1	000000.00	0000000.00
н1	000000.00	0000000.00
н2	000000.00	0000000.00
н3	000000.00	0000000.00
н4	000000.00	0000000.00
н5	000000.00	0000000.00
н6	000000.00	0000000.00
1	000000.00	0000000.00

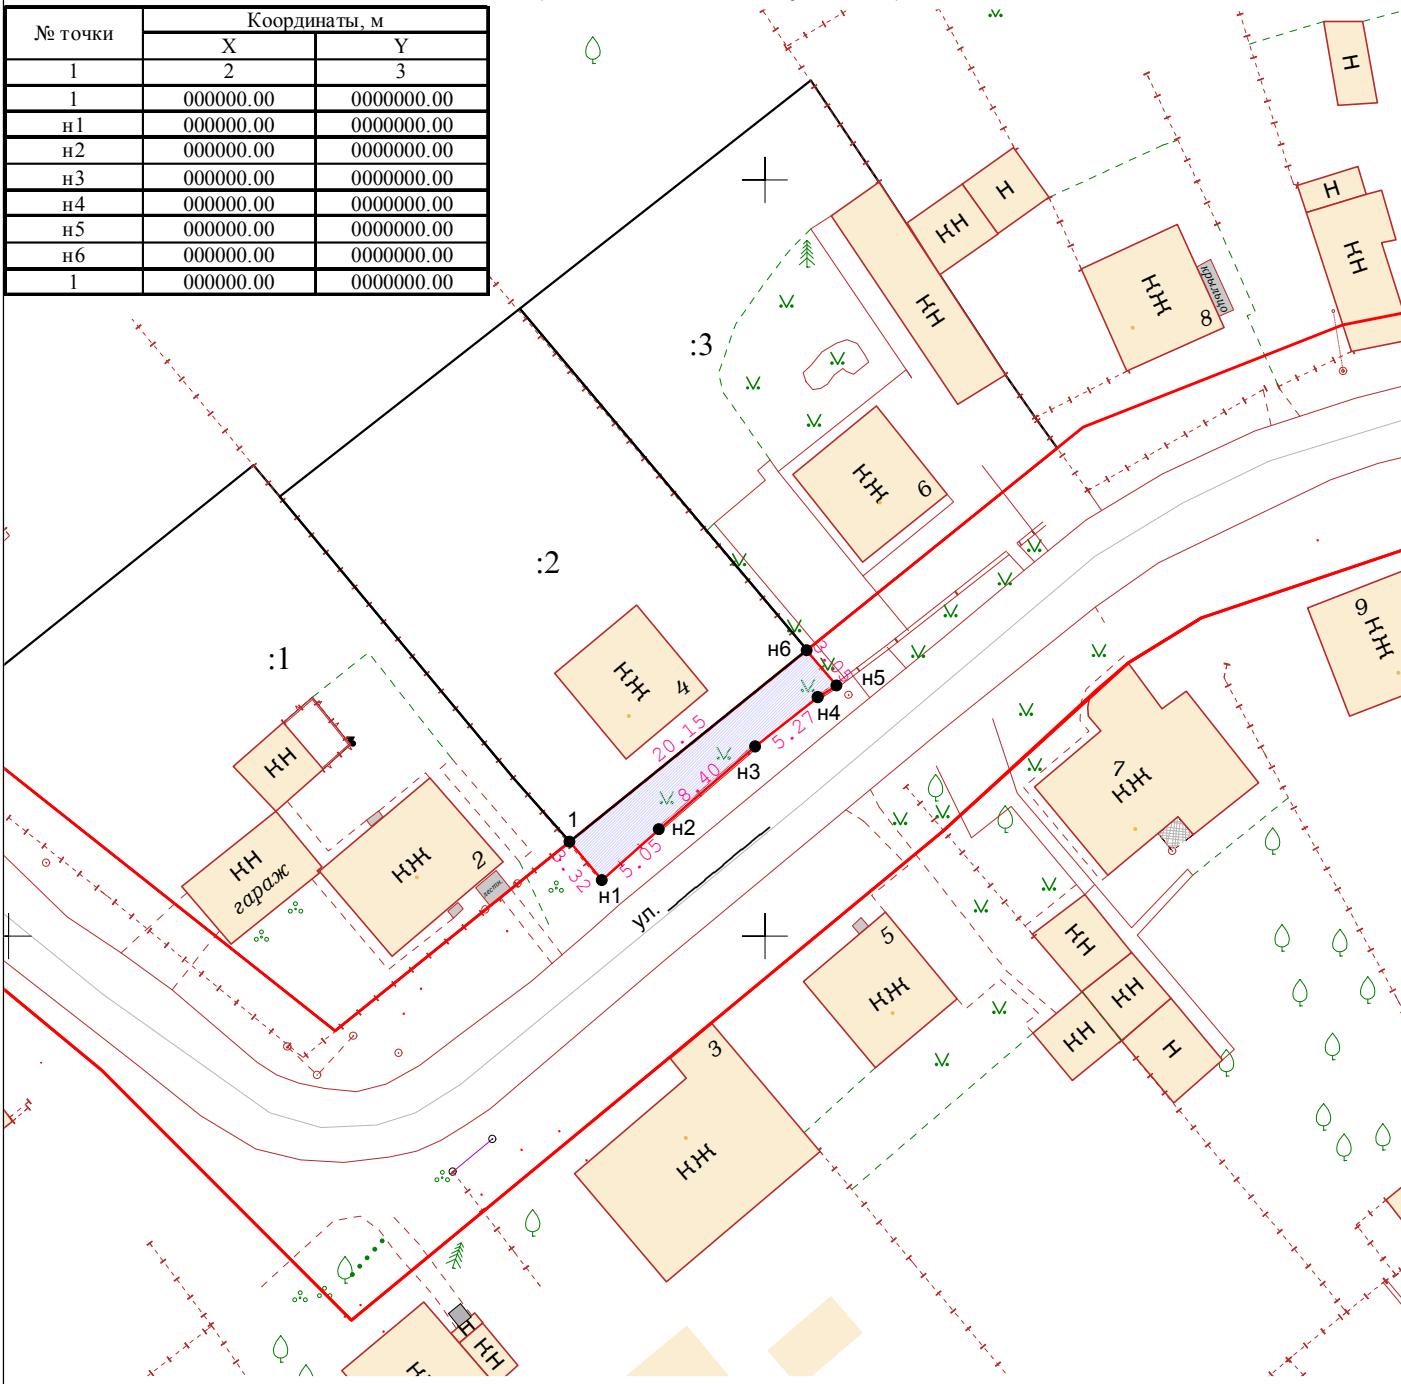

Объект: элементы благоустройства территории

Местоположение земельного участка: \_\_\_\_\_  
полный адрес \_\_\_\_\_

Площадь земельного участка: 00 кв.м  
(части земельного участка)

Категория земель: земли населенных пунктов

Разрешенное использование: для благоустройства территории,  
прилегающей к земельному участку жилого дома индивидуального  
жилищного фонда по ул. \_\_\_\_\_, дом № \_\_\_\_\_

УСЛОВНЫЕ ОБОЗНАЧЕНИЯ:  
красные линии  
испрашиваемые земельные участки

**Заявитель**

М.П.

(подпись)

(расшифровка подписи)

Заявка №

Масштаб 1:500

Система координат МСК-39

Директор

Фамилия

Подпись

Дата

Кадастровый квартал