
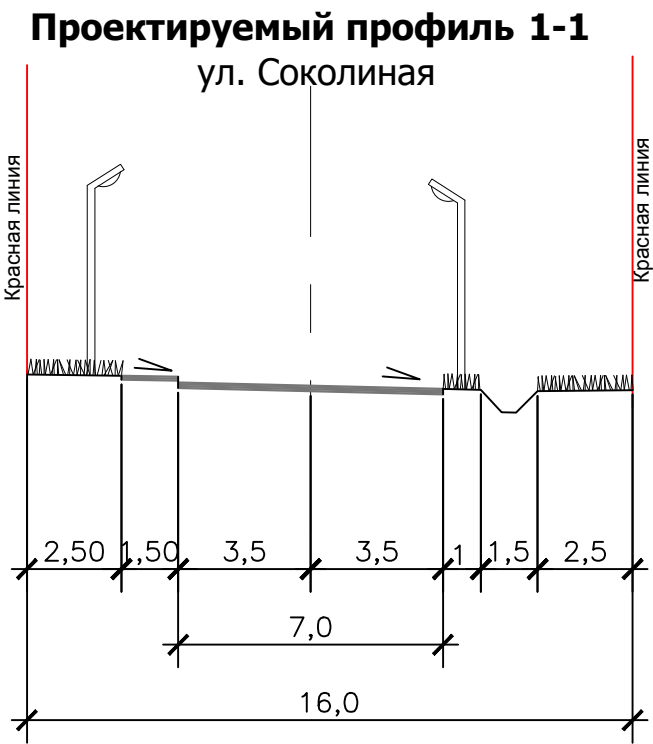


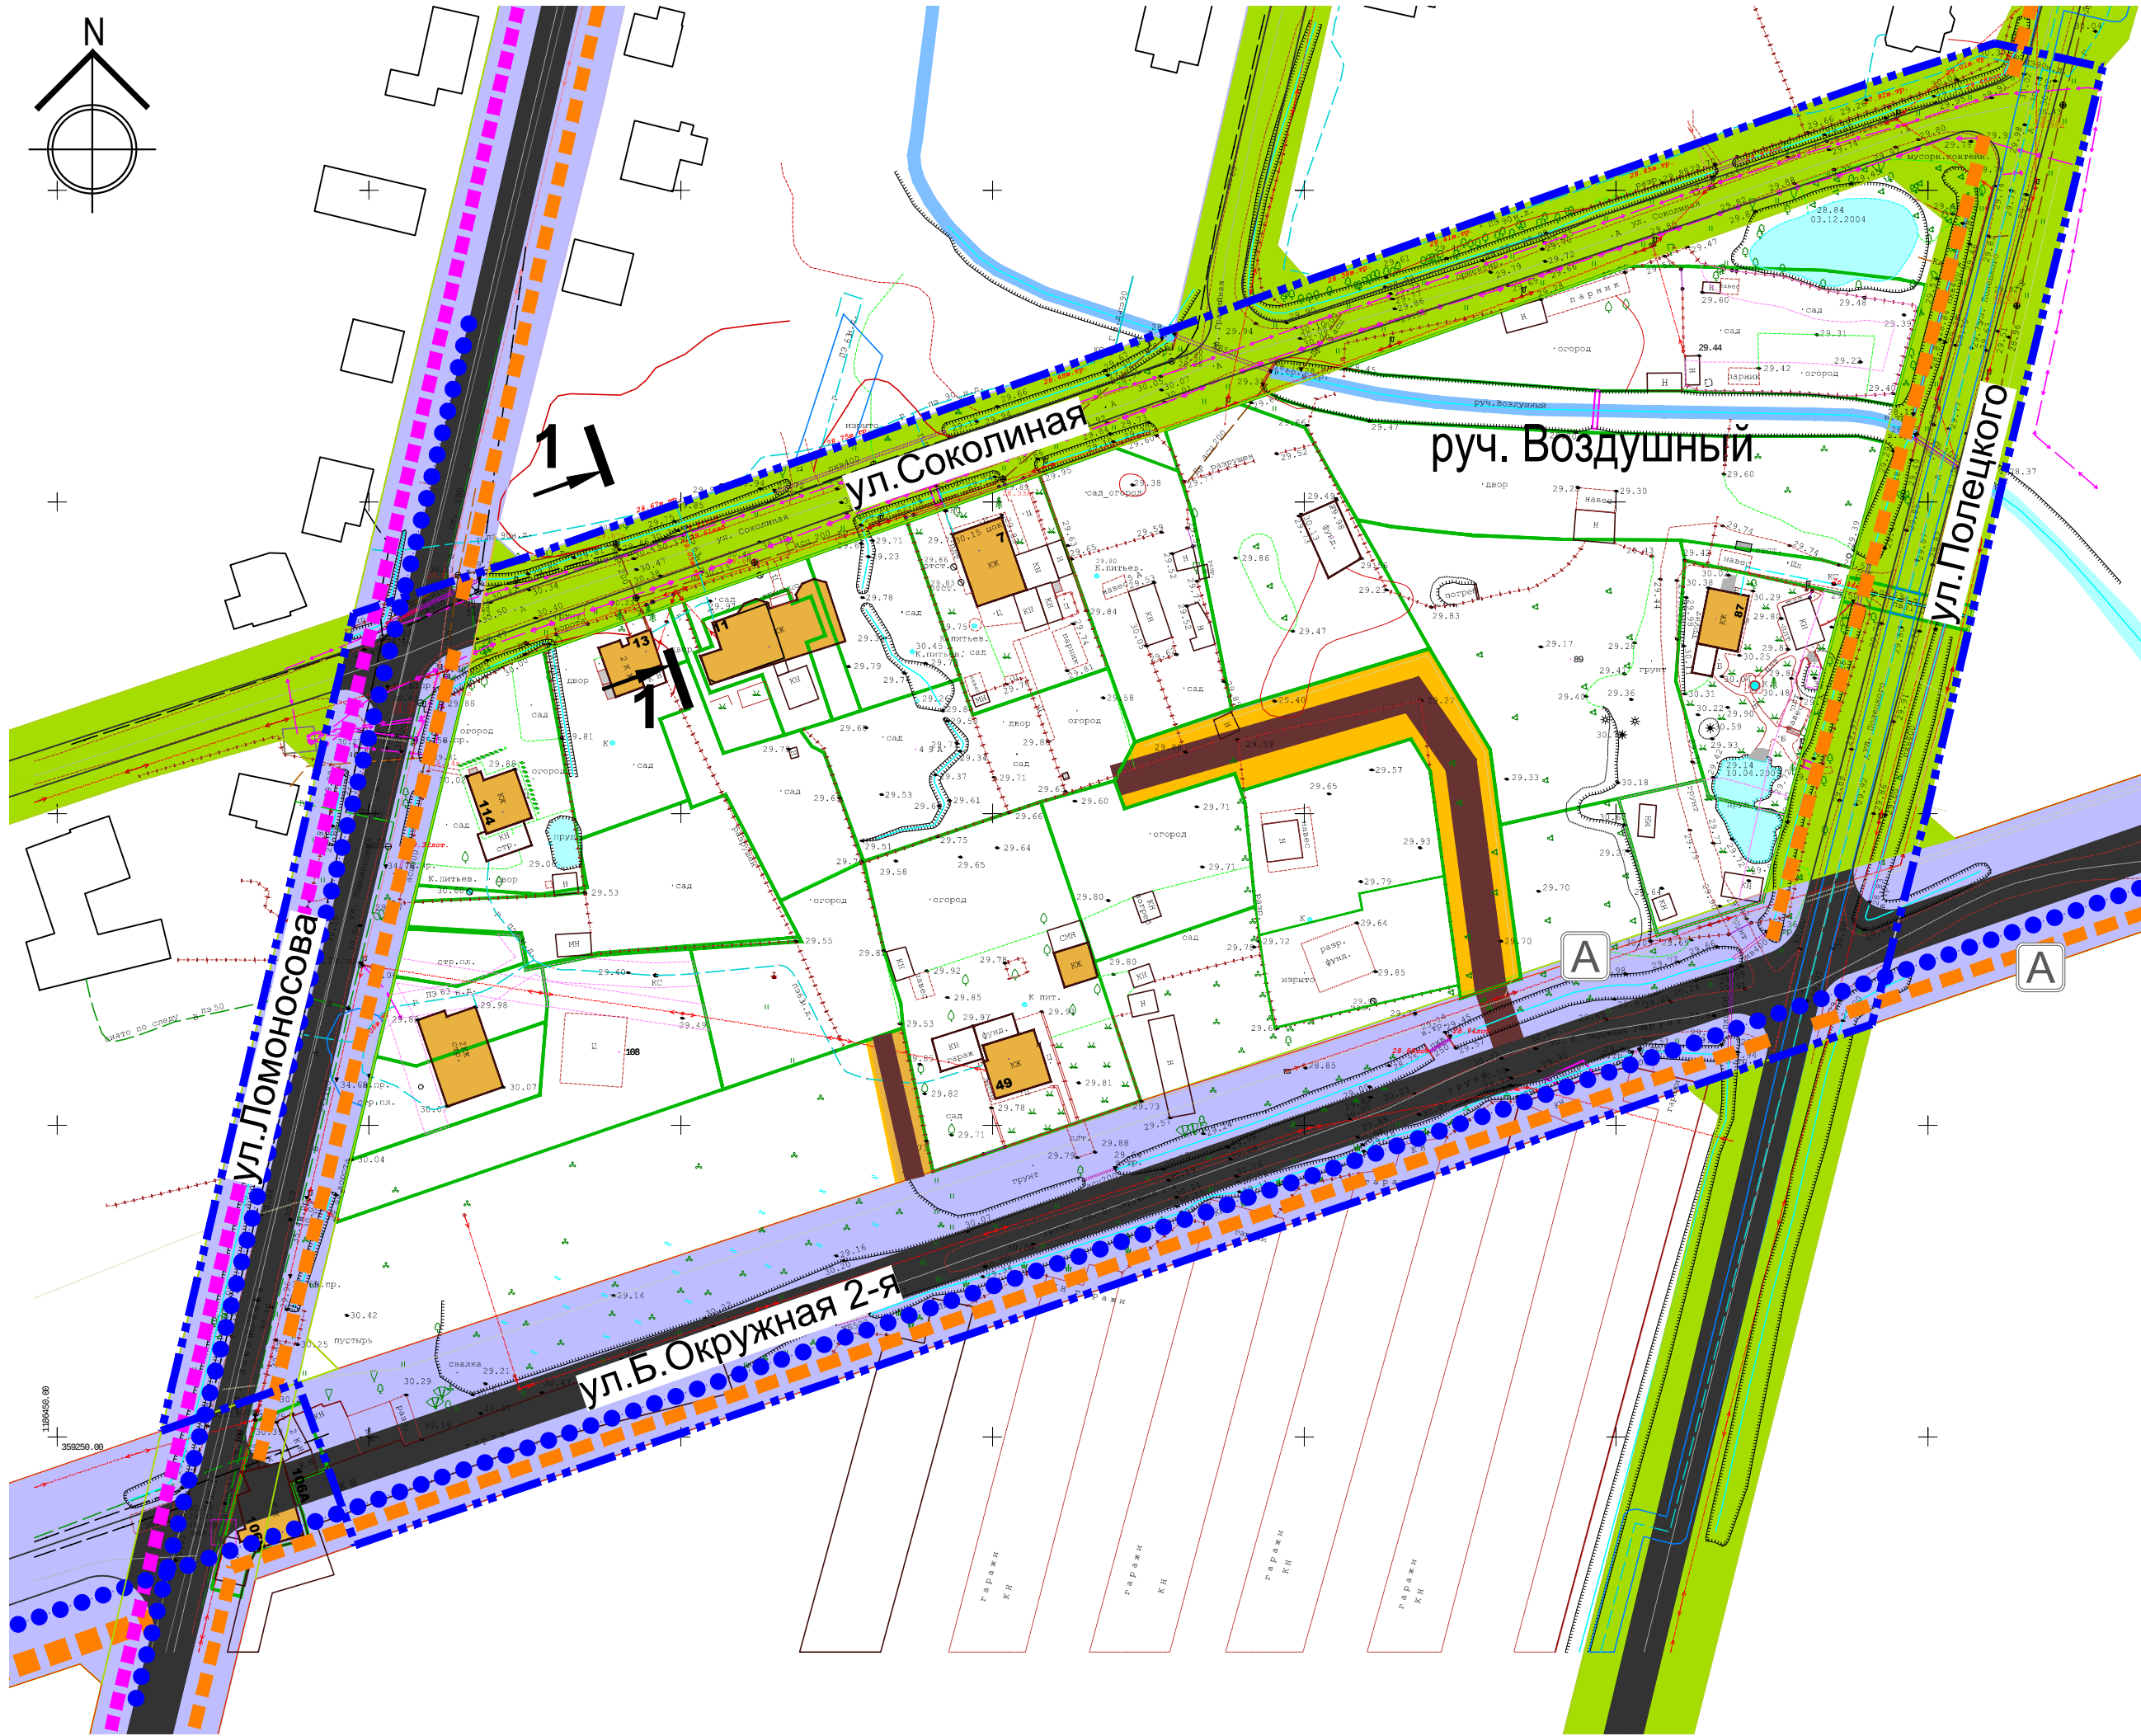

Условные обозначения
Границы территории, в отношении которой осуществляется подготовка проекта планировки

Объекты транспортной инфраструктуры:

- Магистральная улица районного значения
- Улицы в жилой застройке
- Проезд для обслуживания жилой застройки
- Магистральная велосипедная дорожка
- Основные пешеходные направления
- Участки городских улиц с движением городских автобусов
- Остановка общественного транспорта

				Масштаб 1:1000		
Должн-ть	Фамилия	Подпись	Дата	Проект внесения изменений в документацию по планировке территории «Проект планировки с проектом межевания территории в границах ул. Кировоградская – ул. Белорусская – ул. Полецкого – проспект Советский в Центральном районе» города Калининграда, утвержденную постановлением администрации городского округа «Город Калининград» от 22.04.2013 N 506		
Рук. пректа	Чепинога Н.И.			Раздел 3 Проект планировки территории. Материалы по обоснованию (Графическая часть)	стадия	лист
Исполнил	Граф Д.Д.				ПП	4
				Схема организации движения транспорта и пешеходов, отображающая местоположение объектов транспортной инфраструктуры и учитывающая существующие и прогнозные потребности в транспортном обеспечении на территории. Схема организации улично-дорожной сети.	ООО"НИКОР ПРОЕКТ"	