


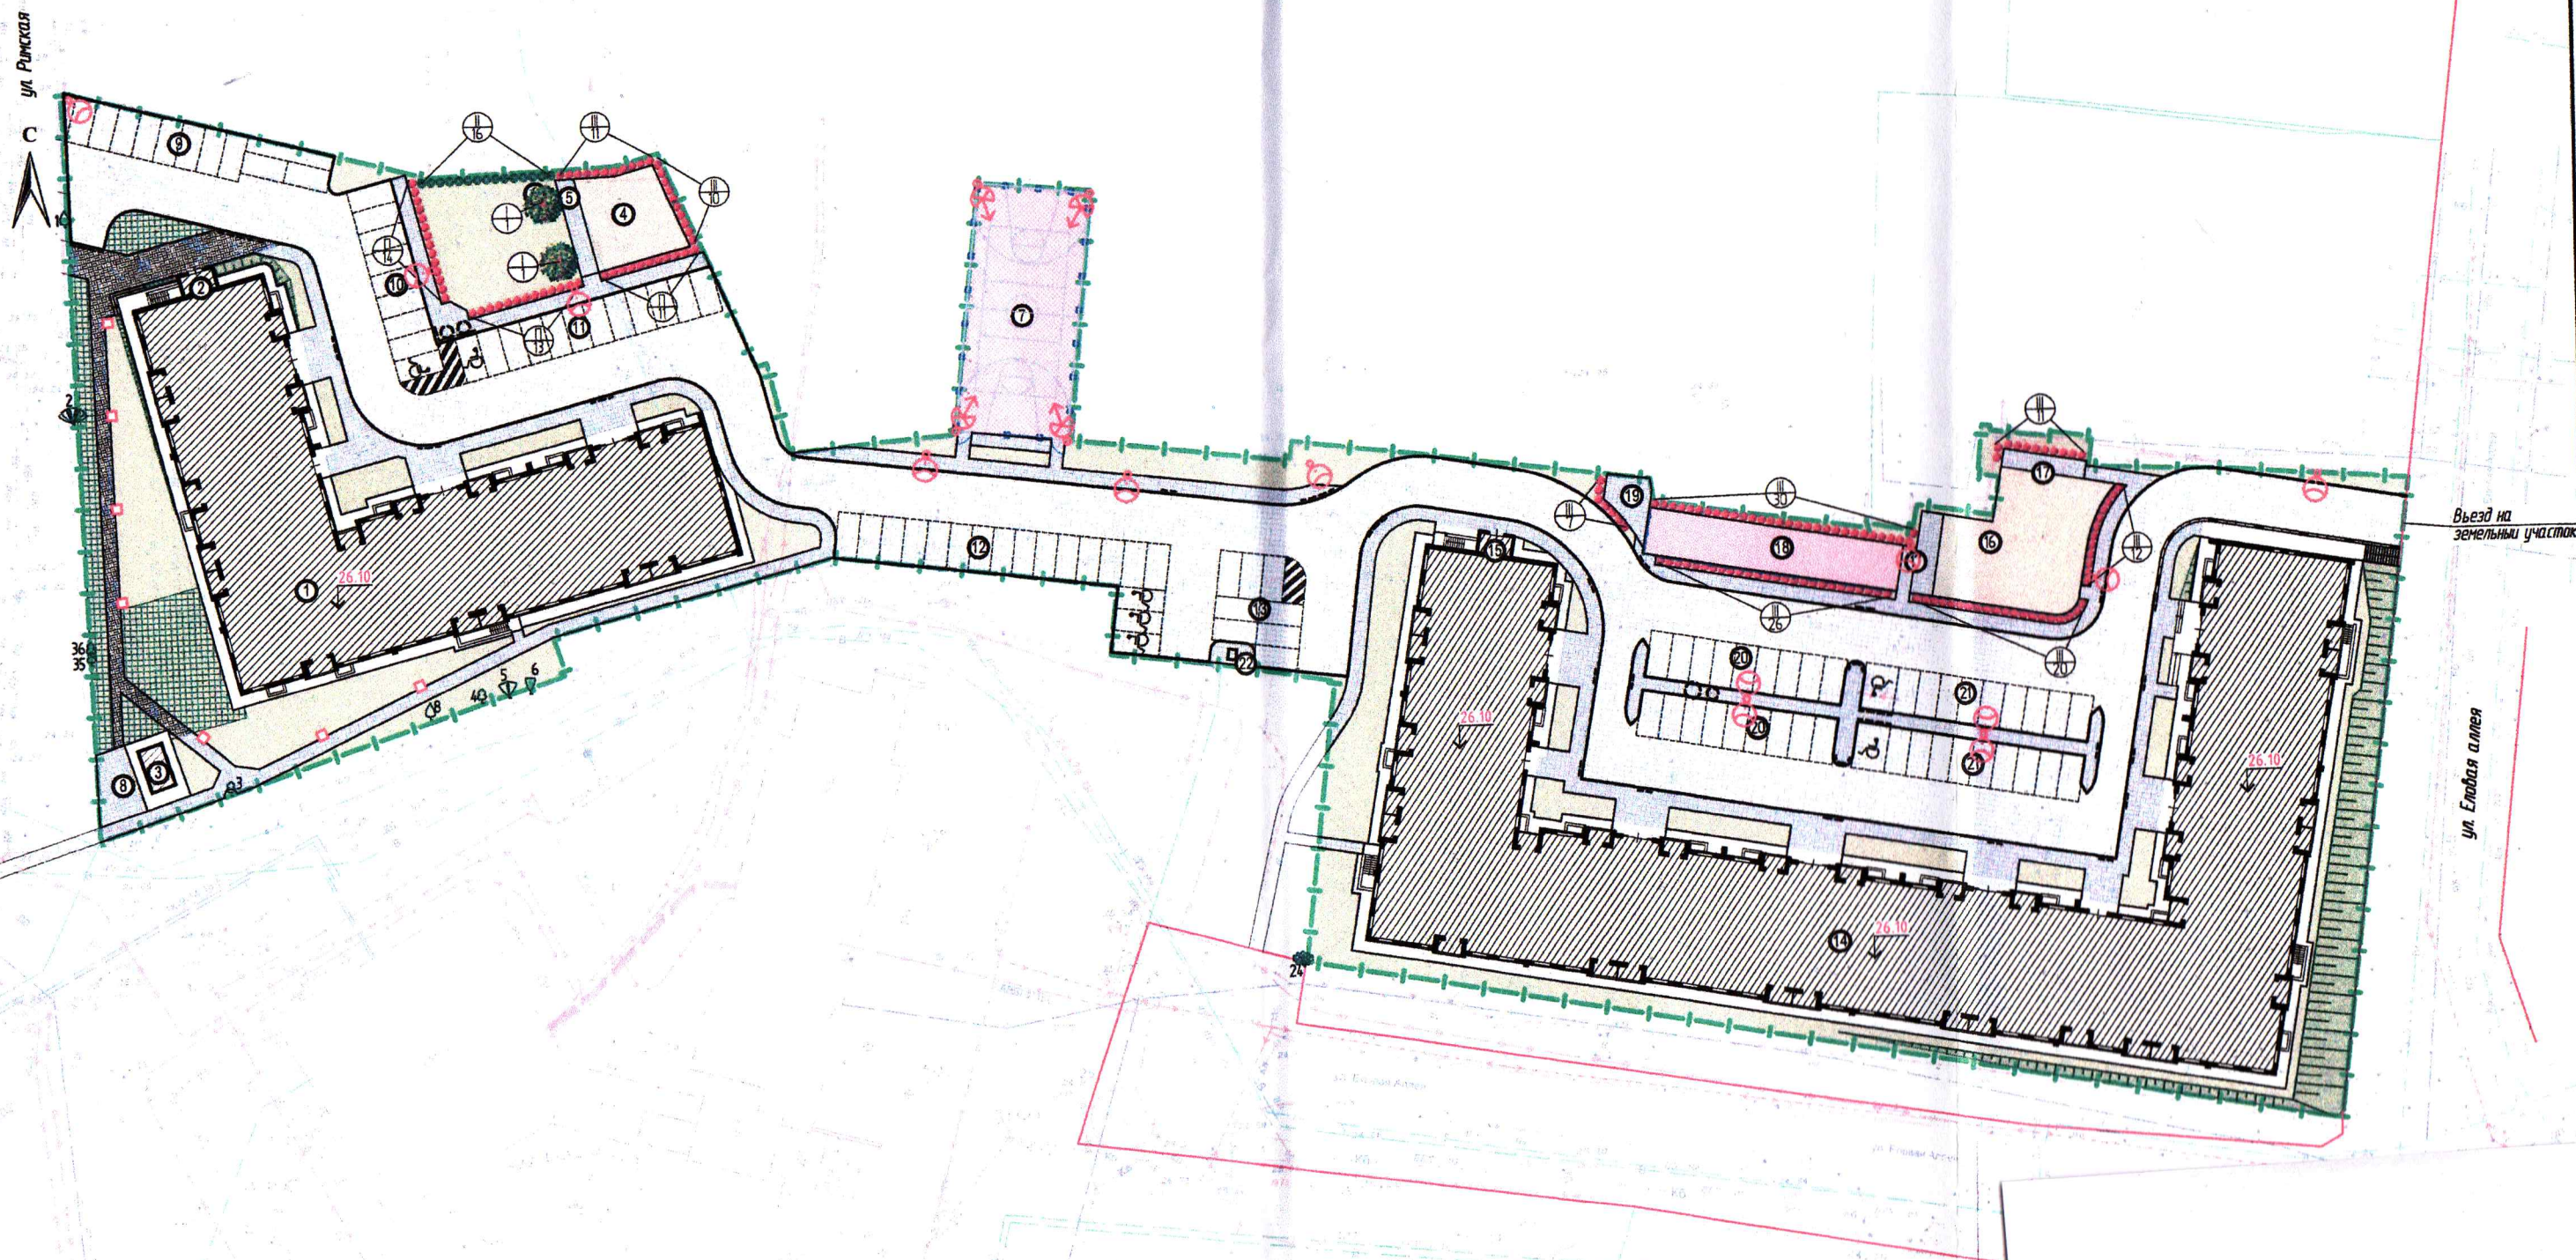

ВЕДОМОСТЬ ЭЛЕМЕНТОВ ОЗЕЛЕНЕНИЯ

Обозначение	Поз.	Наименование породы или вида насаждения	Возраст, лет	Кол.	Примечание
▽ 10		Существующие деревья, сохраняемые		10	Номер, согласно перечётной ведомости № 80 от 06.10.2020 г.
	1	Клён остролистный "Глобузум"	12	2	Высота - 3,0 м, диаметр ствола - 18 см, диаметр кроны - 10,7 м, диаметр ствола на высоте 1,3 м - 10 см. Диаметр ствола на высоте 1,3 м - 10 см. Диаметр ствола на высоте 1,3 м - 10 см.
	2	Туя западная "Брабант"	12	16	Высота не менее 2,0 м, диаметр ствола на высоте 1,3 м - 10 см.
	3	Плуцереплодник	2-3	165	Саженец
		Газон партерный / Газон с возможностью проезда пожарной техники	кв. м.	1603,0	мятулик луговой 50%, райграс пастбищный 50%
		Газон ДЗО (для залужения откосов)	кв. м.	316,0	райграс пастбищный 30%, овсяница луговая 40%, люцерна 20%

- УСЛОВНЫЕ ОБОЗНАЧЕНИЯ
- Красные линии
- Граница участка застройки (ЗУ с кадастровым номером 39:15:000000:13501)
- Проектируемое здание / сооружение
- Проектируемый подземный блок очистки дождевых стоков
- Бортовой камень (БР 100.30.15)
- Понижение бортового камня (БР 100.30.15) до 0,015 м (см. вид "А")
- Бортовой камень (БР 100.20.8)
- Парковочное место / парковочное место для автотранспорта инвалида
- Ограждение игровых и спортивных площадок, металлическое с заполнением из сотового поликарбоната, h=1,2 м
- Ограждение игровых и спортивных площадок, металлическое, h=1,2 м
- Ограждение спортивной площадки, металлическое, h=3,0 м
- Подпорная стена
- Откос насыпи проектируемый

Примечание

1. Подеревная съёмка выполнена ИП Пршевич А.А.;
2. Перечётная ведомость зелёных насаждений № 80 от 06.10.2020 г.;
3. Компенсационное озеленение соответствует количеству (18 деревьев и 1 кустарник) и категории вырубленных зелёных насаждений.

насаждения.						08/18-ПКО-Г			
						Многоквартирные жилые дома по адресу: г. Калининград, ул.Еловая аллея.			
Изм.	Колуч.	Лист	№ док.	Подпись	Дата	Проект компенсационного озеленения	Студия	Лист	Листов
ГМП	Матвеев				01.2021		П	2	
Разработал	Иванов				01.2021				
Н. контроль	Матвеев				01.2021	Посадочный чертёж	 ИП ДЕНИСОВ А. Н.		
						Формат			