


Ведомость элементов озеленения

Поз.	Условные обозначения	Наименование породы или вида насаждения	Кол-во, шт.	Возраст, лет, не менее	Высота, м, не менее	Диаметр ствола не менее, см, на высоте 1,3 м	Примечание
1		Пихта корейская	2	12	2	-	посадка
2		Тис ягодный	1	12	2	-	посадка
3		Сосна черная	4	12	2	-	посадка
4		Бук лесной	2	12	3,5	4,0	посадка
5		Вяз шершавый	2	12	3,5	4,0	посадка
6		Береза повислая	2	12	3,5	4,0	посадка
7		Клен остролистный	10	12	3,5	4,0	посадка
8		Липа мелколистная	10	12	3,5	4,0	посадка
9		Вейгела цветущая	2	5	0,5	5 ветвей	посадка
10		Форзиция средняя	3	5	0,5	5 ветвей	посадка
11		Барбарис Тунберга	1	5	0,5	5 ветвей	посадка

УСЛОВНЫЕ ОБОЗНАЧЕНИЯ

- прокладка новой двухтрубной тепловой сети в ППУ изоляции
 - граница охранной зоны тепловой сети
 - вырубаемое зеленое насаждение
 - сохраняемое зеленое насаждение
 - Наименование породы деревьев по ведомости элементов озеленения
 - Количество
- Существующие сети:
- Водопровод
 - Газопровод
 - Канализация бытовая
 - Канализация ливневая
 - Электрокабель
 - Сети связи
 - Тепловая сеть

Архив:
консультант охраны озеленения
 25.05.2023 *Юрий Тоскарева Н. В.*

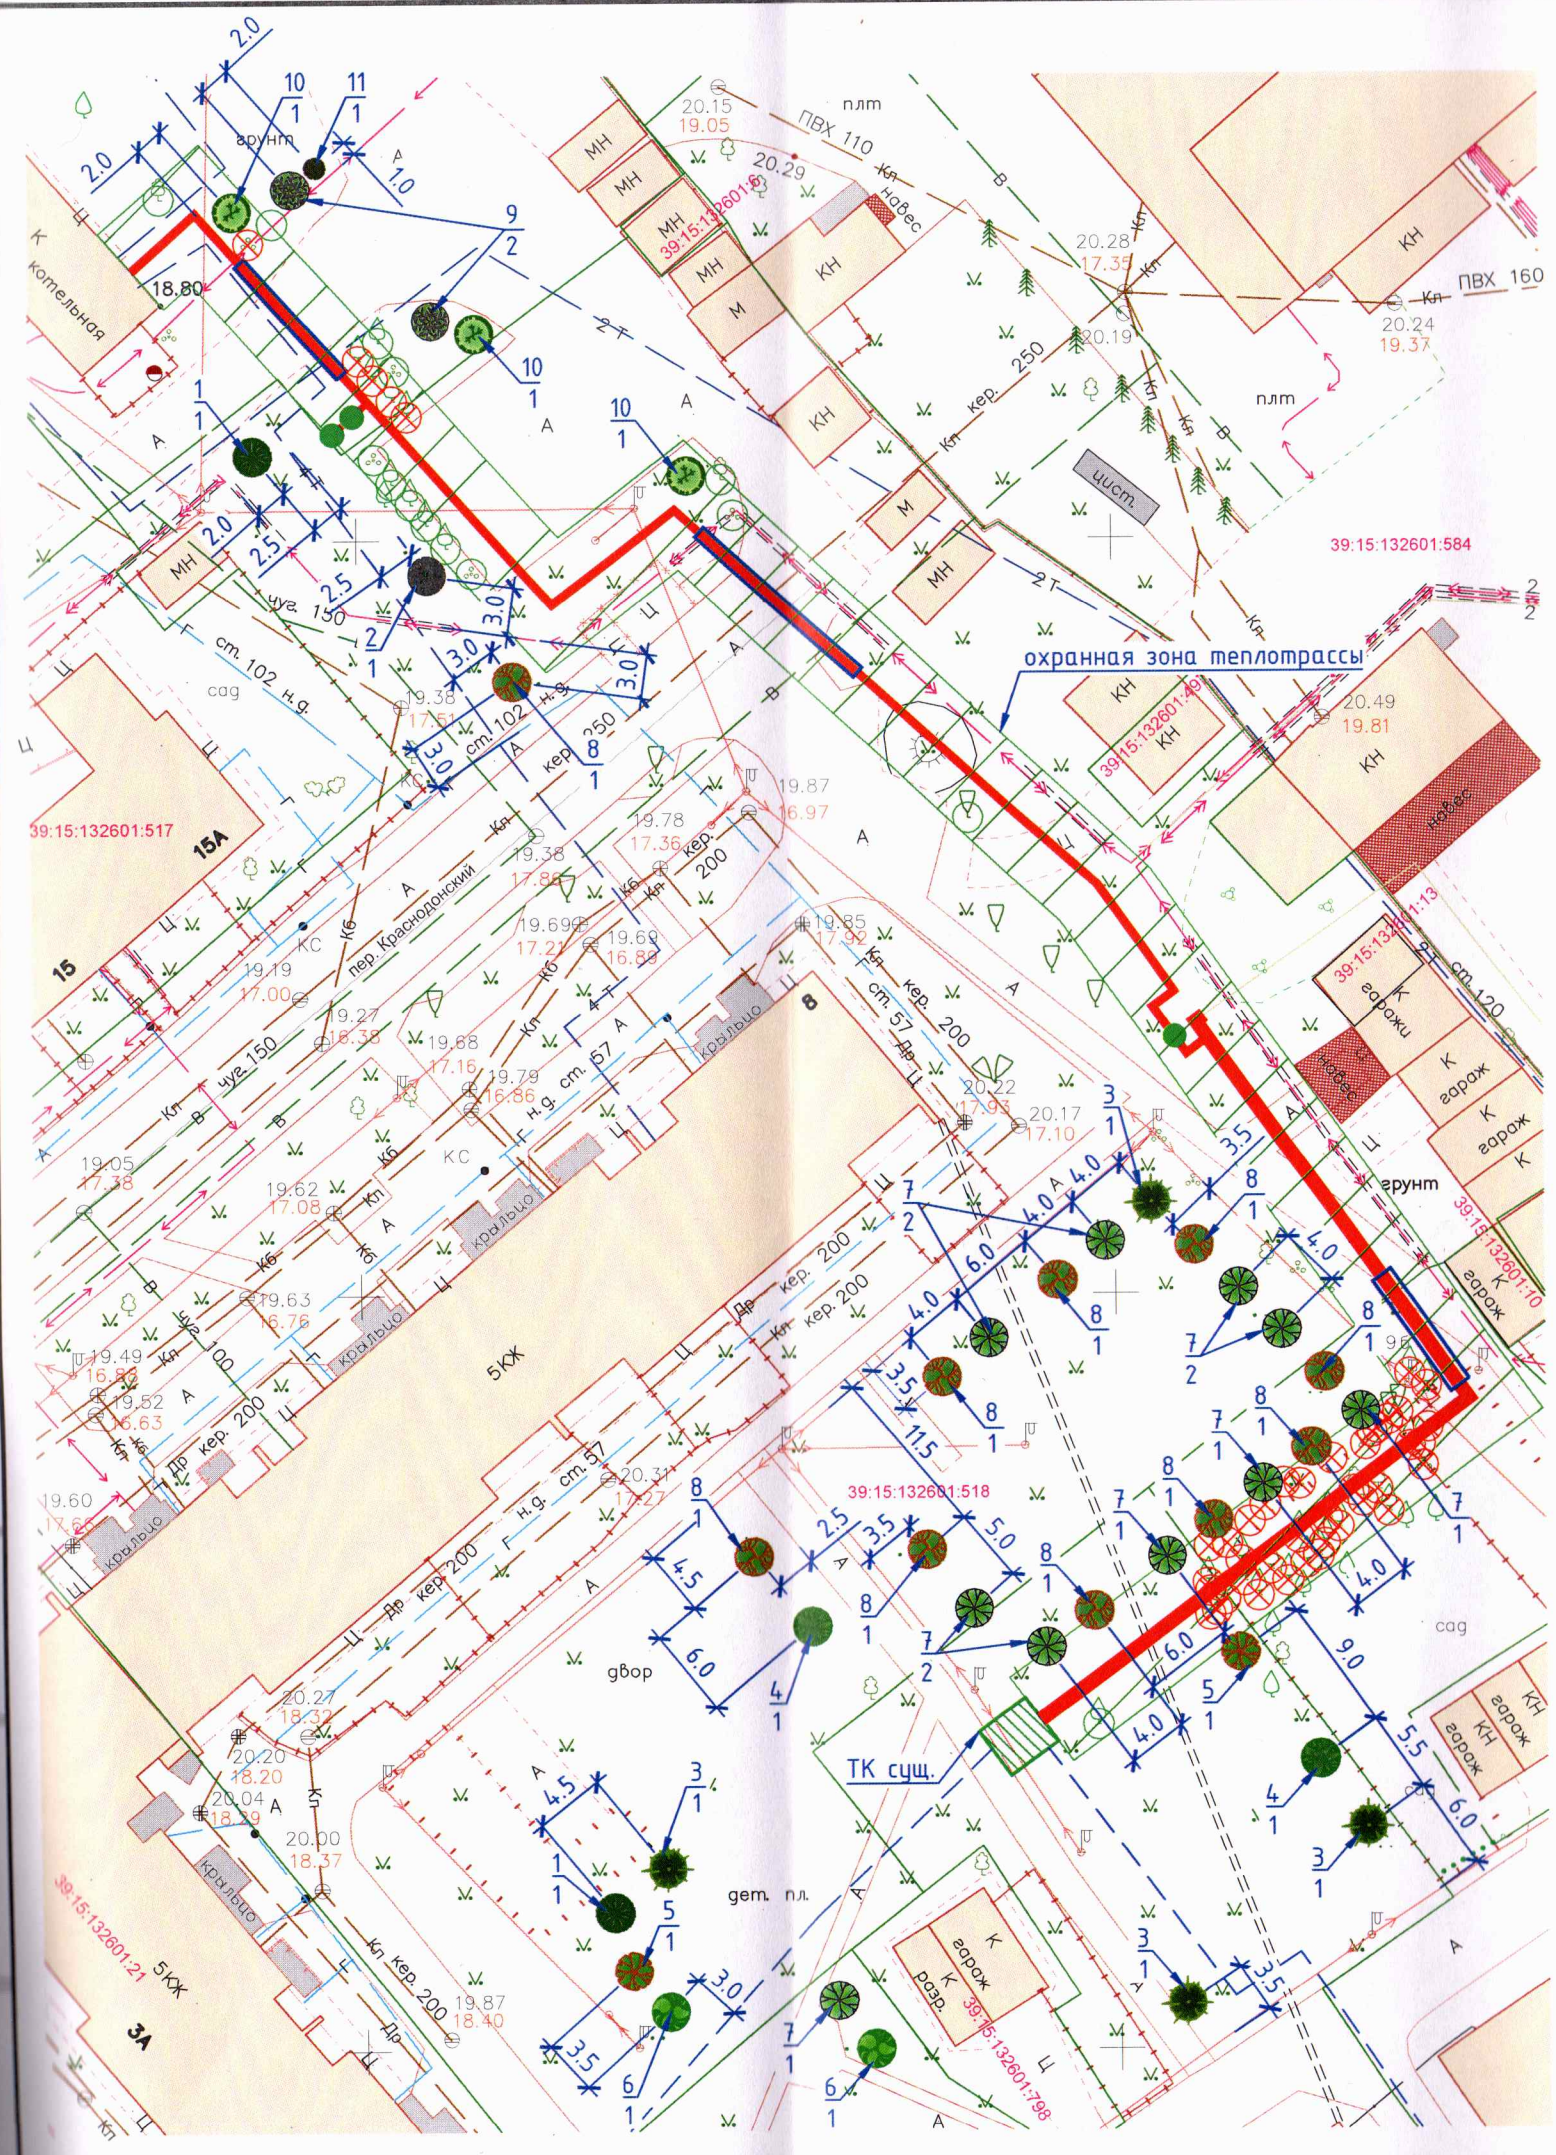

					002-2022	ГЧ
					Строительство тепловой сети с целью переключения потребителей котельной по адресу ул. Ю. Гагарина, 50-52 в г. Калининграде на централизованное теплоснабжение	
Изм.	Кол.	Лист	№ док.	Подпись	Дата	Тепловые сети
Разработал	Петров			<i>Петров</i>	05.23	
Проверил	Карасев			<i>Карасев</i>	05.23	Стадия
					Р	Лист
					3	Листов
И.контр.	Кураев			<i>Кураев</i>	05.23	Посадочный план. Разбивочный чертеж. Сводный план сетей инженерных коммуникаций, М 1:500.
Утвердил	Карасев			<i>Карасев</i>	05.23	

