


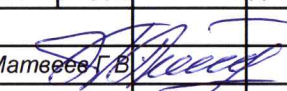



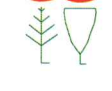

Условные обозначения


-  - деревья попадающие под вырубку
-  - сохраняемые деревья
-  - сохраняемые кустарники


						ул. Механическая в г.Калининграде 2023 г.			
Изм.	Кол.уч	Лист	№док.	Подпись	Дата	Капитальный ремонт ул. Механической от ул. Славянской до строящейся ул. Тихоокеанской в г. Калининграде	Стадия	Лист	Листов
							П	1	1
Разработал	Матвеев Г.В.					Схема планировочной организации территорий	МКУ "ГДСР"		
Проверил	Шишенин А.Ю.								
Норм. контр.									



Условные обозначения

-  - деревья попадающие под вырубку
-  - сохраняемые деревья
-  - сохраняемые кустарники

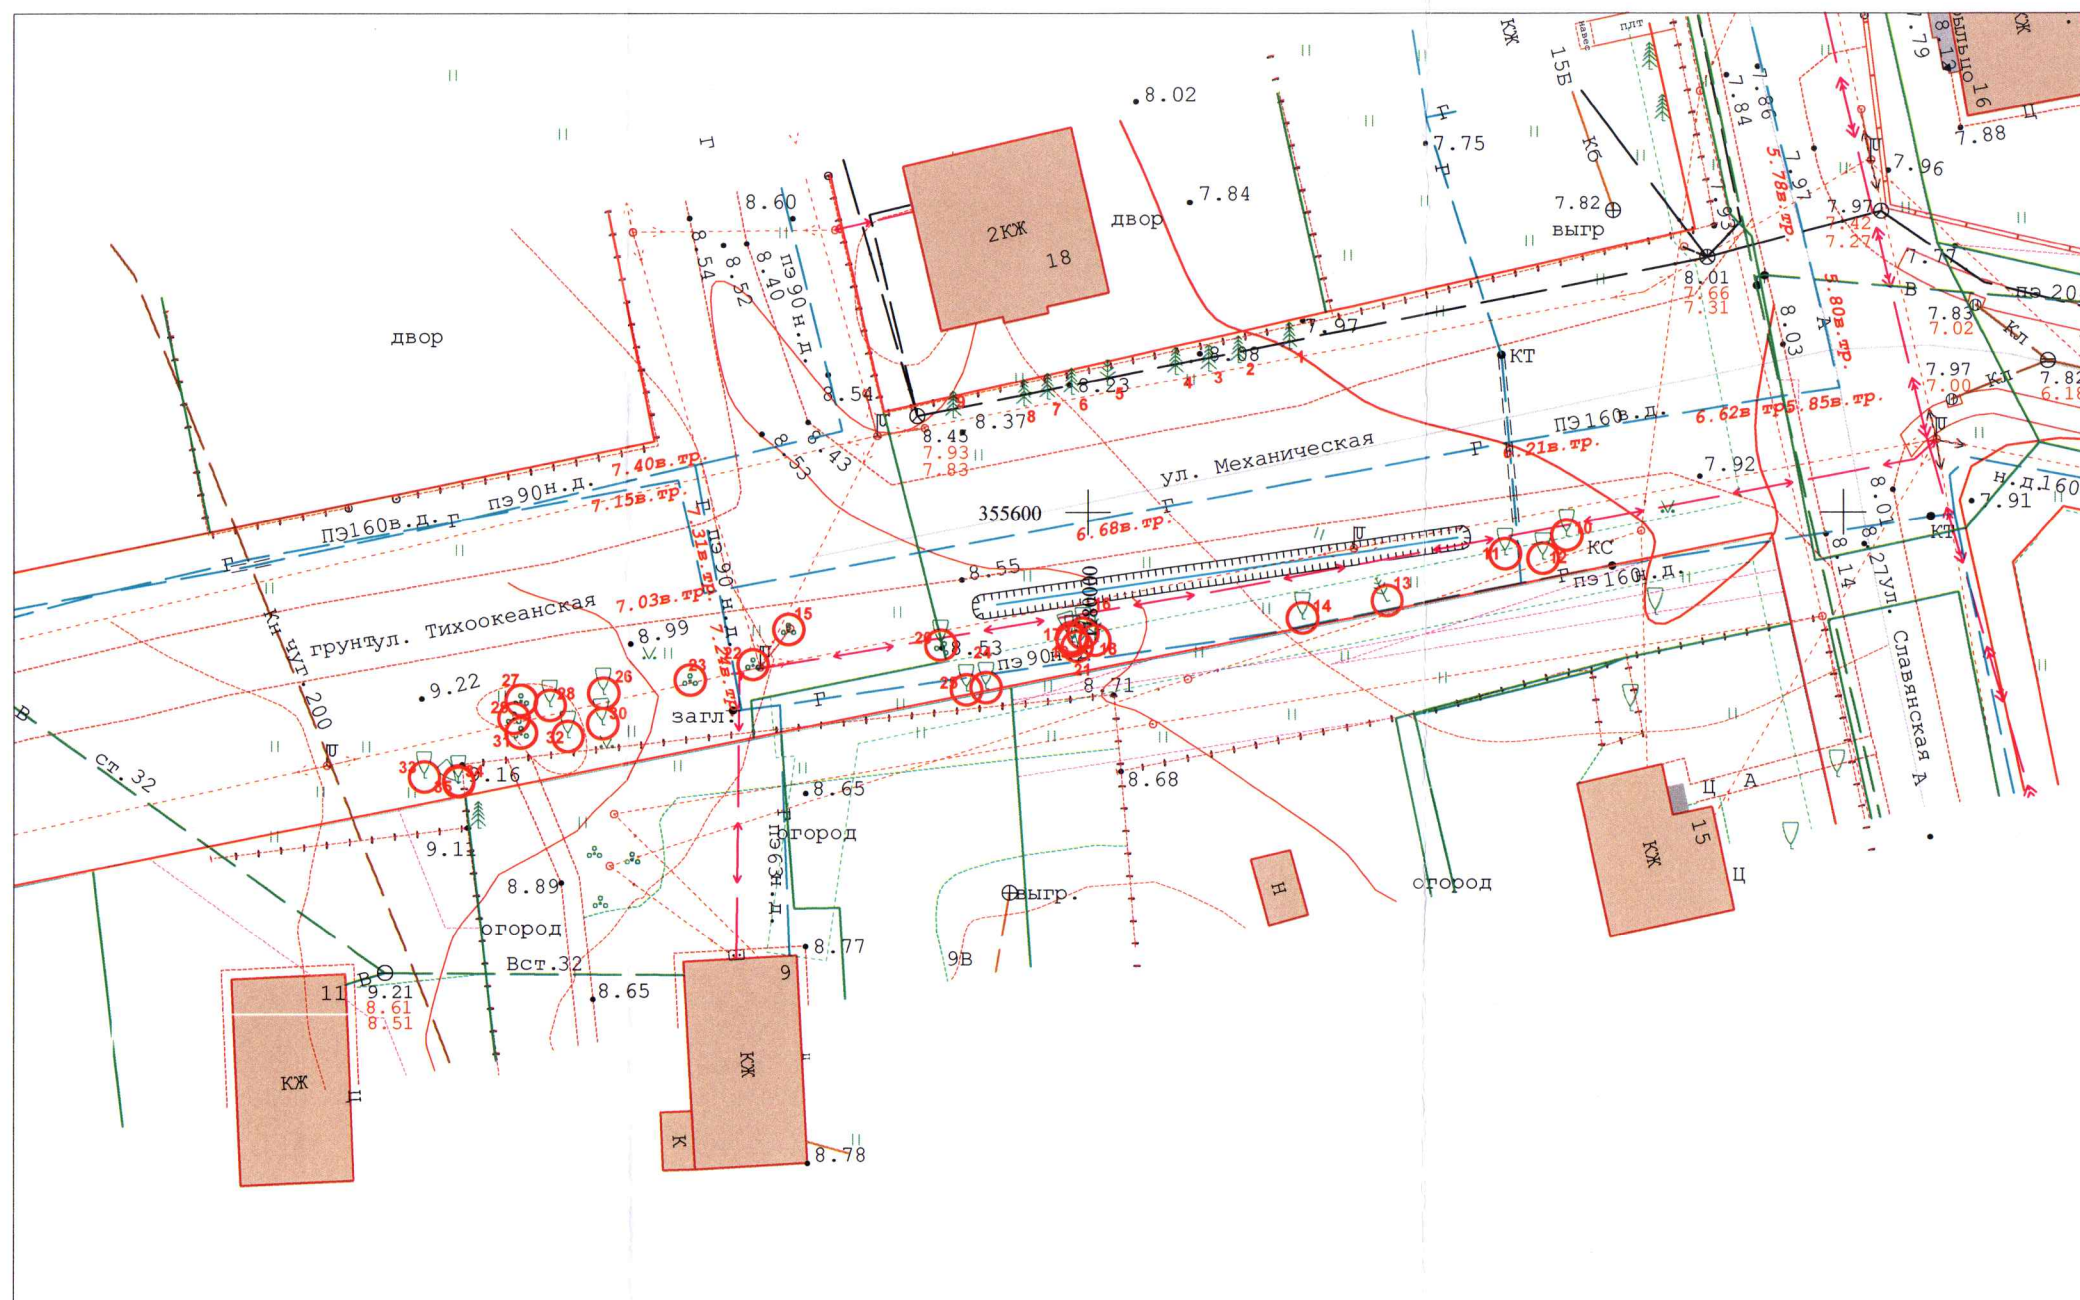

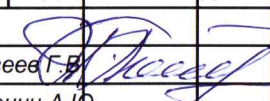						<i>ул. Механическая в г.Калининграде 2023 г.</i>			
Изм.	Кол.уч	Лист	№док.	Подпись	Дата	Капитальный ремонт ул. Механической от ул. Славянской до строящейся ул. Тихоокеанской в г. Калининграде	Стадия	Лист	Листов
							П	1	1
Разработал	Матвеев Г.В.					Подеревная съемка М1:500	МКУ "ГДСР"		
Проверил	Шишенин А.Ю.								
Норм. контр.									