

АКТ О НЕОБХОДИМОСТИ ВЫРУБКИ (СНОСА), ПЕРЕСАДКИ И ОБРЕЗКИ
ЗЕЛЕННЫХ НАСАЖДЕНИЙ

№ а-АОН-1996 от « 20 » декабря 2024 года

Выдан: МАУ ДО «Детская музыкальная школа им. Р.М. Глиэра», 236010, г. Калининград,
ул. Огарева, д. 22

(ФИО либо наименование юридического лица - собственника, землевладельца, землепользователя,
арендатора земельного участка, почтовый индекс, адрес)

На основании акта обследования зеленых насаждений: № а-ОЗН-2191 от « 13 » декабря 20 24 года,
в срок (период) не позднее 1 (одного) месяца с момента получения данного акта
установленный (предписанный) срок (период) выполнения работ

на земельном участке, расположенном: ул. Минина и Пожарского, 4
(адрес, адресные ориентиры земельного участка, кадастровый номер
(при наличии))

в целях: осуществления санитарных рубок

разрешено (необходимо) выполнение следующих работ:

№ п/п	№ на схеме	Порода, вид зеленых насаждений	Диаметр ствола, см (на высоте 1,3 м для деревьев), возраст, лет (для кустарников)	Описание состояния	Мероприятия вырубка (снос), и/или обрезка зеленых насаждений
1	2	Клен белый	50	Сильно ослабленное состояние: обширное глубокое дупло у основания, стволовая, прикорневая гниль, отсутствует древесина, возможен слом ствола, угрожает падением на здание музыкальной школы и МКД, представляет угрозу жизни и здоровью граждан, а также угрозу причинения ущерба имуществу, больной, не подлежащий лечению и оздоровлению.	Вырубка с корчевкой пня

Итого: 1 шт. – Вырубка с корчевкой пня


Приложение:

1. копия акта обследования зеленых насаждений № а-ОЗН-2191 от 13.12.2024 года;
2. схема расположения зеленых насаждений;
3. фотофиксация зеленых насаждений.
4. проект компенсационного озеленения (выполнить в течение года с момента выдачи разрешительной документации)

Заместитель главы администрации,
председатель комитета городского хозяйства и строительства
администрации городского округа
«Город Калининград»

М.П.

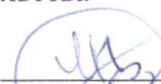


(подпись)

/М.В Федосеев/
(ФИО)

Оригинал акта о необходимости вырубки (сноса), пересадки и обрезки зеленых насаждений подлежит возврату в комитет городского хозяйства и строительства администрации городского округа «Город Калининград» в течение 5 рабочих дней после выполнения работ по вырубке (сносу), пересадке и обрезке зеленых насаждений.

Оригинал акта о необходимости вырубки (сноса), пересадки и обрезки зеленых насаждений с приложением акта освидетельствования места вырубки (сноса) зеленых насаждений подлежит хранению в комитете городского хозяйства и строительства администрации городского округа «Город Калининград» в установленном порядке.

УТВЕРЖДАЮ

Председатель комиссии по учету и вырубке (сносу) зеленых насаждений и компенсационному озеленению на территории городского округа «Город Калининград»

Маштаков В. А.

(фамилия, инициалы)

АКТ ОБСЛЕДОВАНИЯ ЗЕЛЕННЫХ НАСАЖДЕНИЙ

№ а-ОЗН- 2191 от « 13 » декабря 20 24 года

Комиссией по учету и вырубке (сносу) зеленых насаждений и компенсационному озеленению на территории городского округа «Город Калининград» в составе:

Ведущего инженера отдела по содержанию зеленых насаждений, скверов и зон отдыха МКУ «Калининградская служба заказчика» Сирота А. А.

(должность, фамилия, инициалы)

Ведущего инженера отдела по содержанию зеленых насаждений, скверов и зон отдыха МКУ «Калининградская служба заказчика» Галкиной С. А.

(должность, фамилия, инициалы)

на основании

задания на проведение оперативного обследования в связи с обращением юридического лица (№ в-КГХиС-8529 от 02.12.2024)

МАУ ДО «Детская музыкальная школа им. Р. М. Глиэра», 236010, г. Калининград, ул. Огарева, д. 22

в целях

оперативного обследования

проведено обследование зеленых насаждений, произрастающих на земельном участке, расположенном:

ул. Минина и Пожарского, 4

Результаты обследования зеленых насаждений:

На территории общего пользования произрастают зеленые насаждения, в том числе:

№ п/п	№ на схеме	Порода зеленых насаждений	Экол. цен., балл	Диаметр ствола, см (на высоте 1,3 м для деревьев) / возраст, лет (для кустарников)	Оценка (описание) состояния зеленого насаждения	Рекомендуемые мероприятия
1	10	Береза			Ослабленное состояние. Гниль, дупла, сухие ветви отсутствуют. Ветви касаются крыши и стен здания музыкальной школы	Обрезка ветвей, касающихся крыши и стен здания музыкальной школы

На территории музыкальной школы произрастают зеленые насаждения, в том числе:

2	1	Липа		70	Ослабленное состояние. Гниль, дупла, сухие ветви отсутствуют. Старовозрастная с разросшейся кроной	Формовочная обрезка
3	2	Клен белый		50	Сильно ослабленное состояние: обширное глубокое дупло у основания,	Санитарная рубка

					стволовая, прикорневая гниль, отсутствует древесина, возможен слом ствола, угрожает падением на здание музыкальной школы и МКД, представляет угрозу жизни и здоровью граждан, а также причинения ущерба имуществу, больной, не подлежащий лечению и оздоровлению	
4	3	Слива			Ослабленное состояние. Гниль, дупла, сухие ветви отсутствуют.	Отсутствуют
5	4	Слива			Ослабленное состояние. Гниль, дупла отсутствуют.	Отсутствуют
6	5	Клен			Ослабленное состояние. Гниль, дупла отсутствуют. В кроне присутствуют сухие ветви	Вырезка сухих ветвей
7	6	Клен белый		20,15,43,45	Стволы диаметрами 20 см, 15 см – усыхающее состояние: усыхание кроны более 80%, сухoverшинность, отслоение коры, наклон, угрожают падением, представляют угрозу жизни и здоровью граждан, а также причинения ущерба имуществу; Стволы диаметрами 43 см, 45 см – ослабленное состояние.	Стволы диаметрами 20 см, 15 см – вырезка Стволы диаметрами 43 см, 45 см – мероприятия отсутствуют
8	7	Клен белый		17,20	Ствол диаметром 17 см – усыхающее состояние (сухой), угрожает падением, представляет угрозу жизни и здоровью граждан, а также причинения ущерба имуществу; Ствол диаметром 20 см – ослабленное состояние.	Ствол диаметром 17 см – вырезка Ствол диаметром 20 см – мероприятия отсутствуют
9	8	Клен			Ослабленное состояние. Гниль, дупла, сухие ветви отсутствуют.	Отсутствуют
10	9	Клен белый		16,22,20,31	Стволы диаметрами 16 см, 22 см – усыхающее состояние: усыхание кроны более 80%, сухoverшинность, угрожают падением, представляют угрозу жизни и здоровью граждан, а также причинения ущерба имуществу; Стволы диаметрами 20 см, 31 см – ослабленное состояние.	Стволы диаметрами 16 см, 22 см – вырезка Стволы диаметрами 20 см, 31 см – мероприятия отсутствуют

Омолаживающей и формовочной обрезке деревья породы клен, береза не подлежат.

Ограждение музыкальной школы по ул. Минина и Пожарского, 4 вынесено за границы красных линий. Таким образом, береза № 10 произрастает на территории

общего пользования, сливы № 3, № 4 – на территории музыкальной школы, но фактически береза № 10 расположена на территории музыкальной школы, а сливы № 3, № 4 на придомовой территории по ул. Минина и Пожарского, 6.


Приложение:

1. Схема расположения зеленых насаждений.
2. Фотофиксация зеленых насаждений.

Заместитель председателя комиссии:

Начальник отдела озеленения управления благоустройства, озеленения и экологии комитета городского хозяйства и строительства администрации городского округа «Город Калининград»

(должность, подпись, фамилия, инициалы)

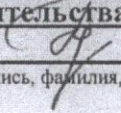 Д. Е. Петренко

Члены комиссии:


Ведущий инженер*

(должность, подпись, фамилия, инициалы)

 А. А. Сирота

Ведущий инженер

(должность, подпись, фамилия, инициалы)

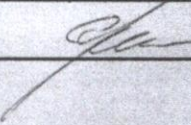
 С. А. Галкина


*- специалист, имеющий квалификацию «Лесопатолог»

пер. Минина и Пожарского

ул. Минина и Пожарского

пр-кт Победы

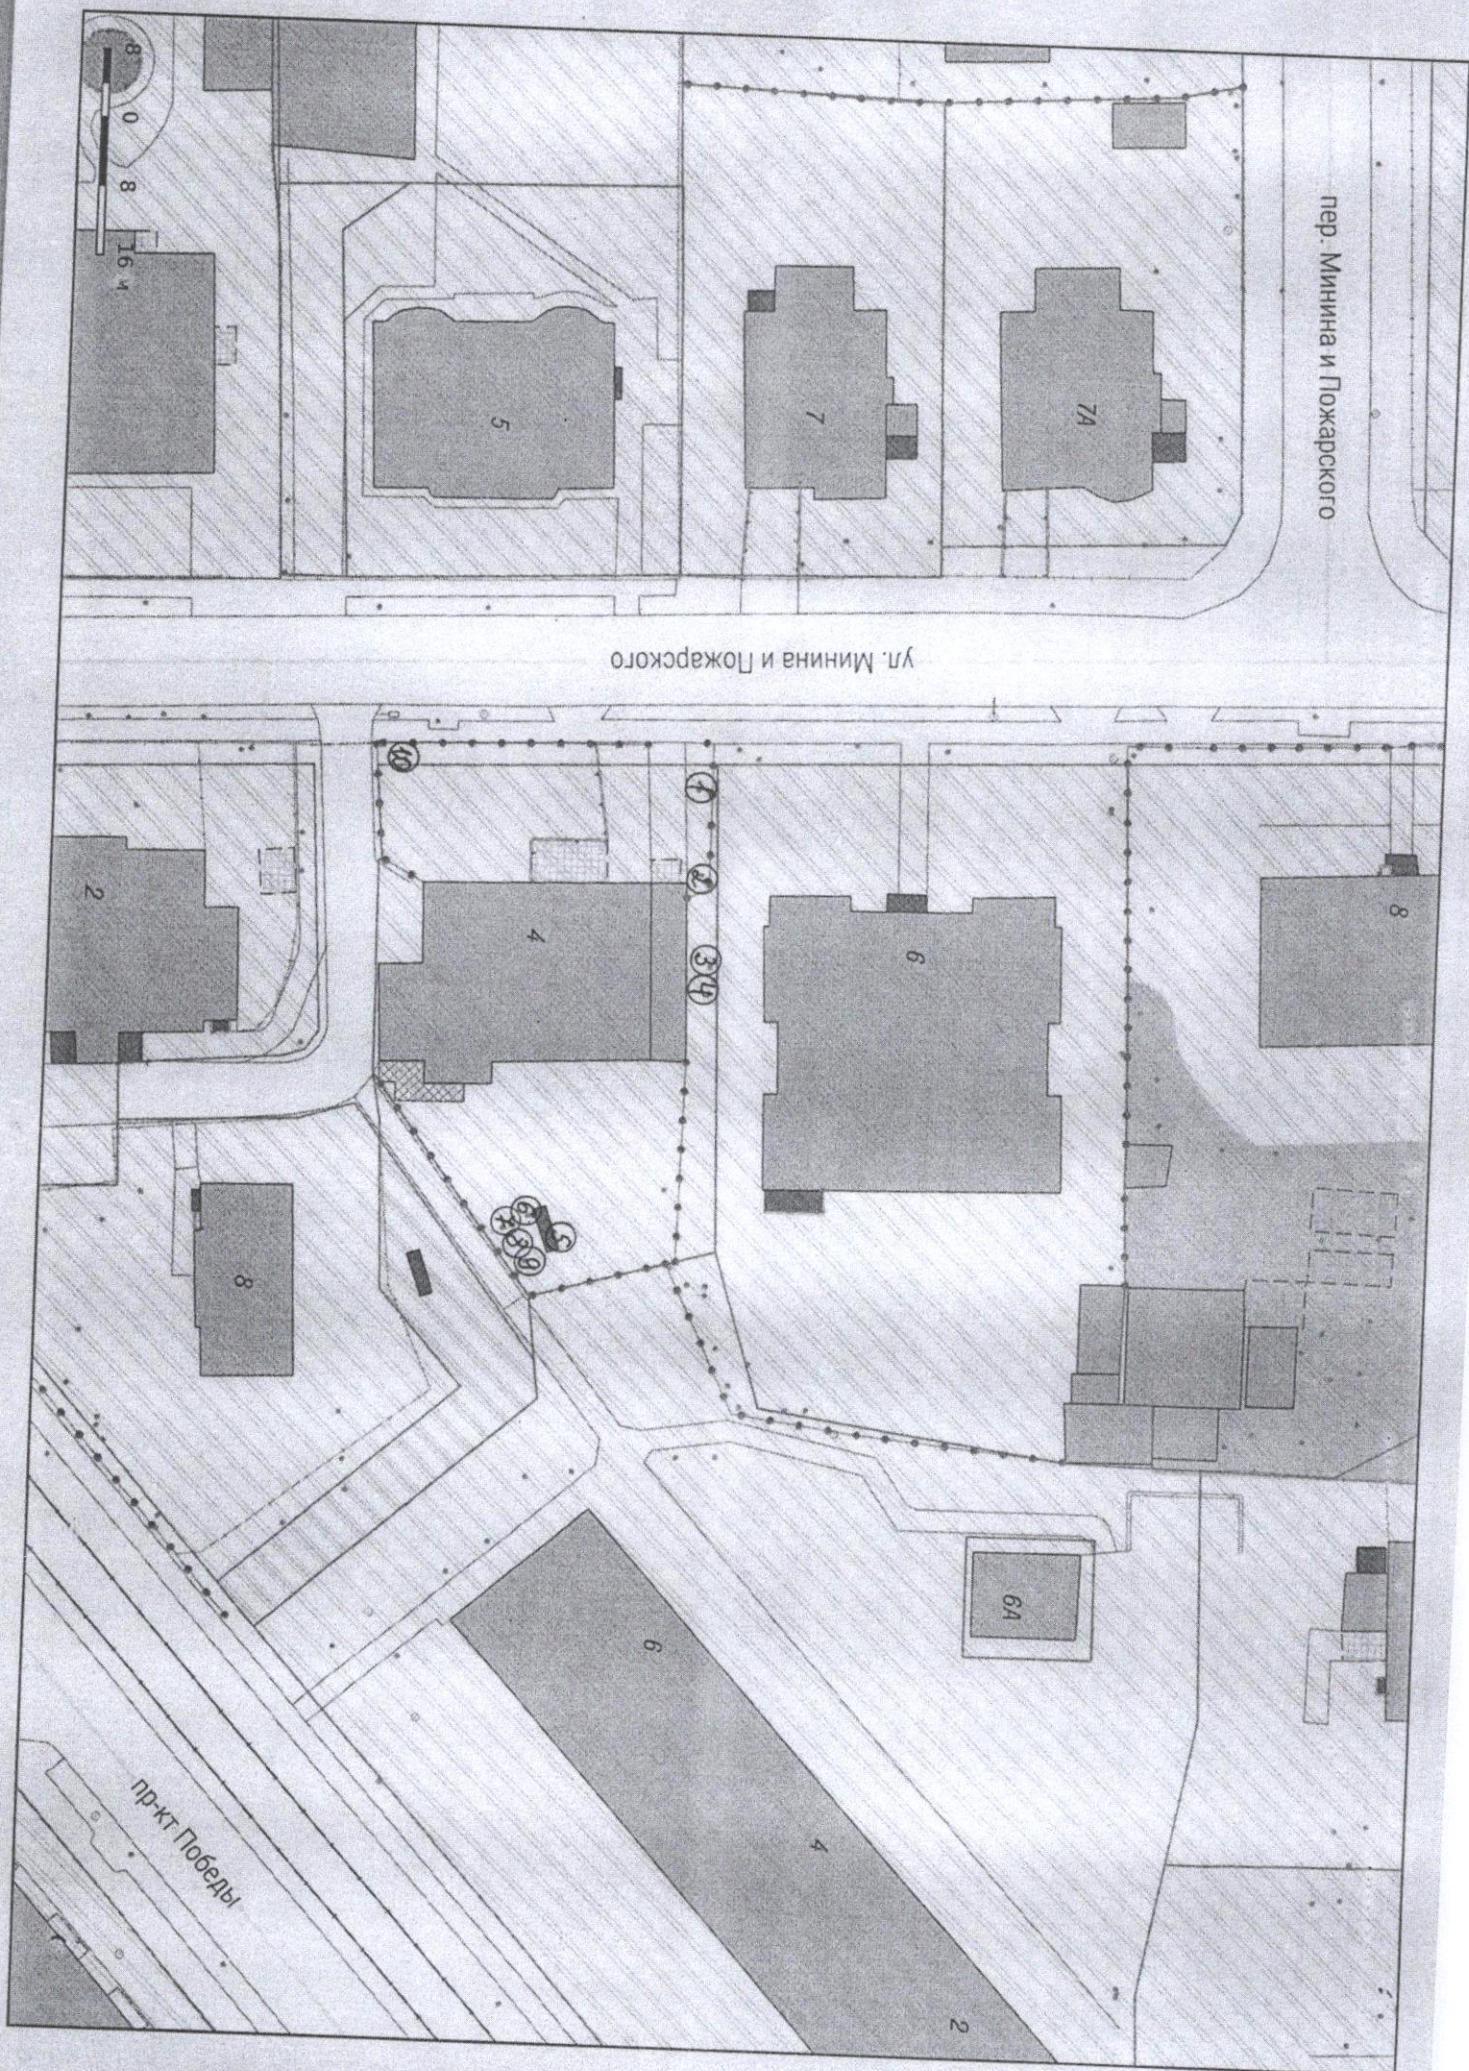

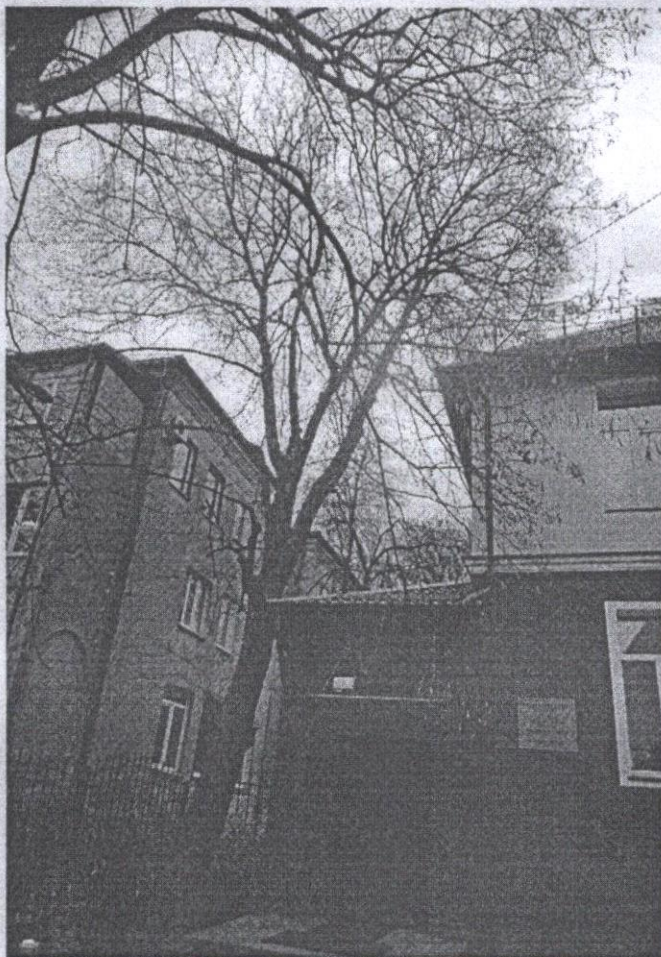


2



1



1

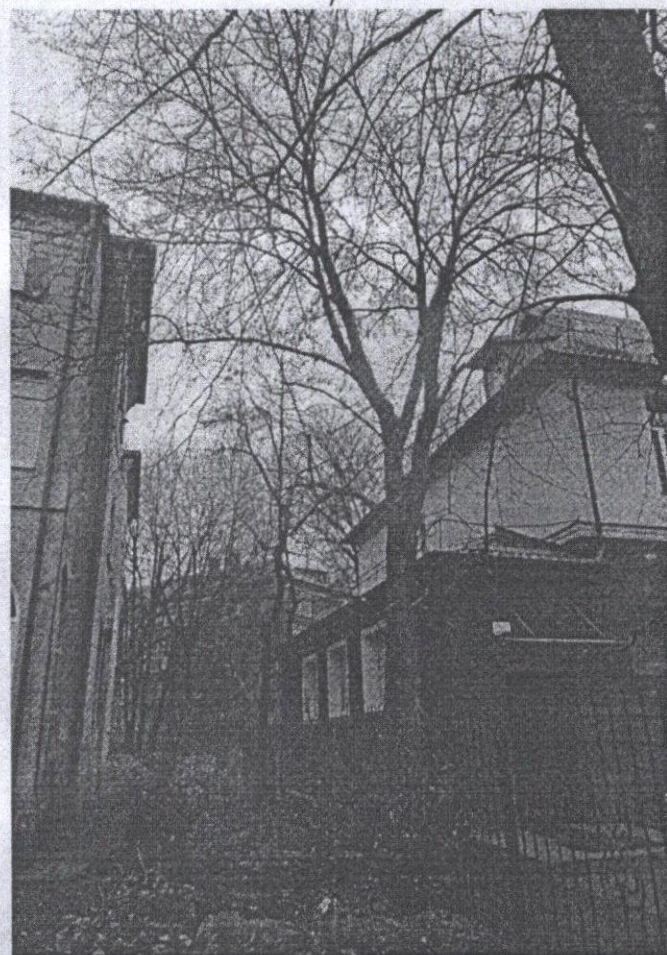


4, 3


2



2

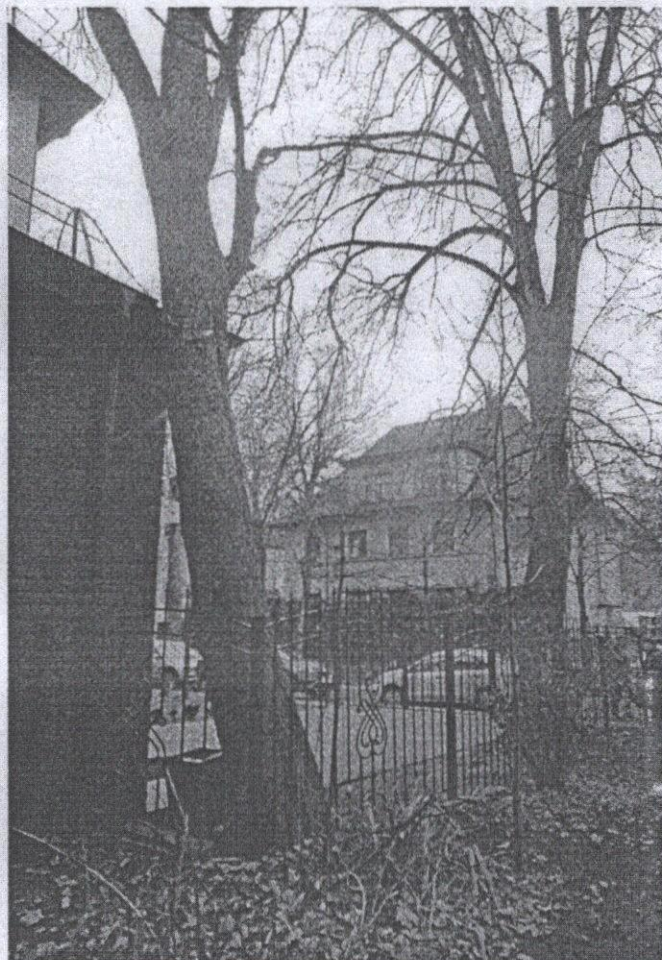


2

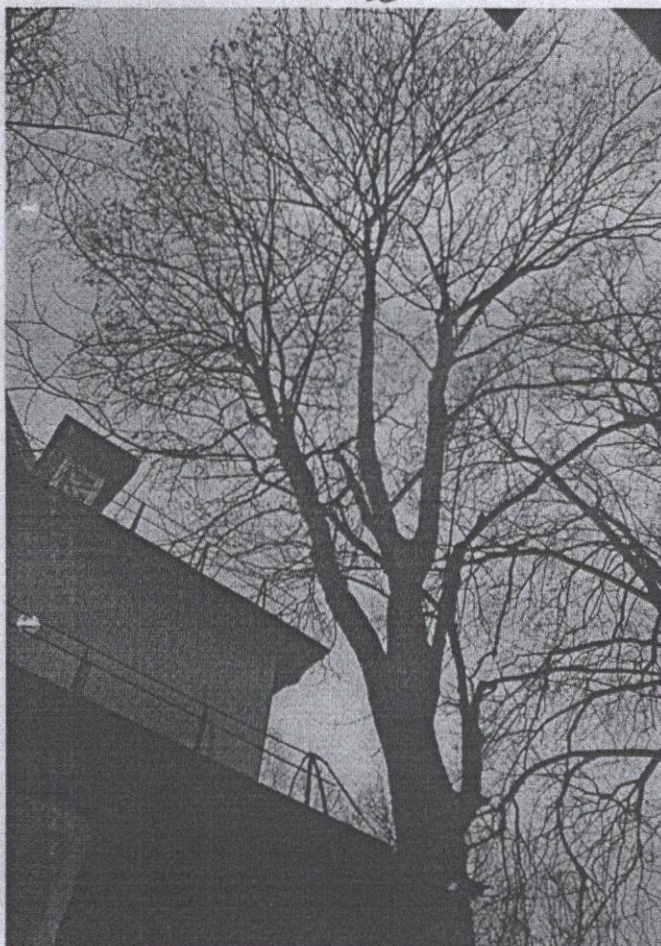

2



5-9

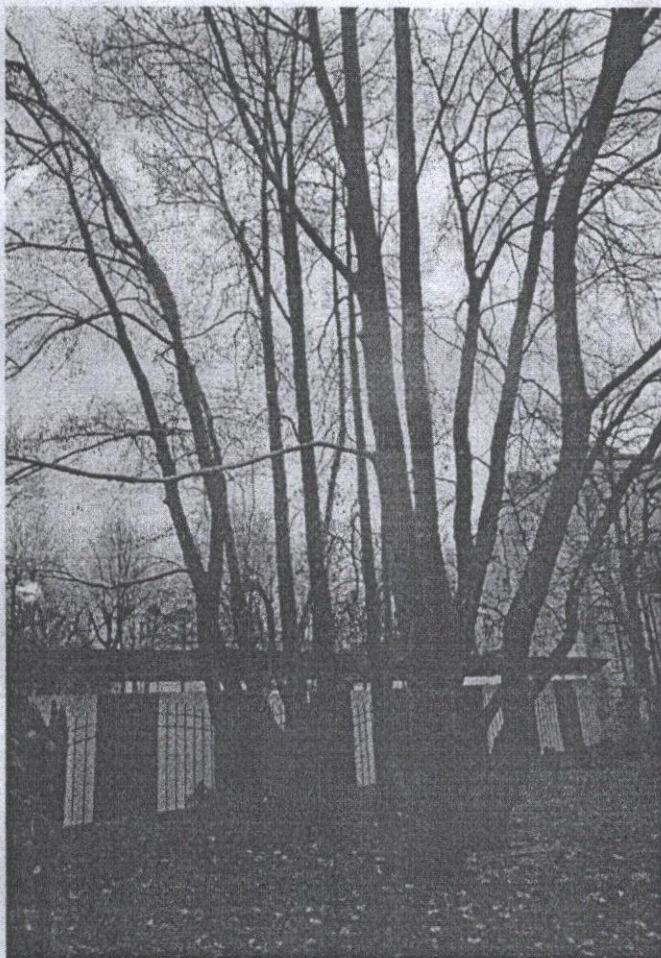

5-9




7



7



6

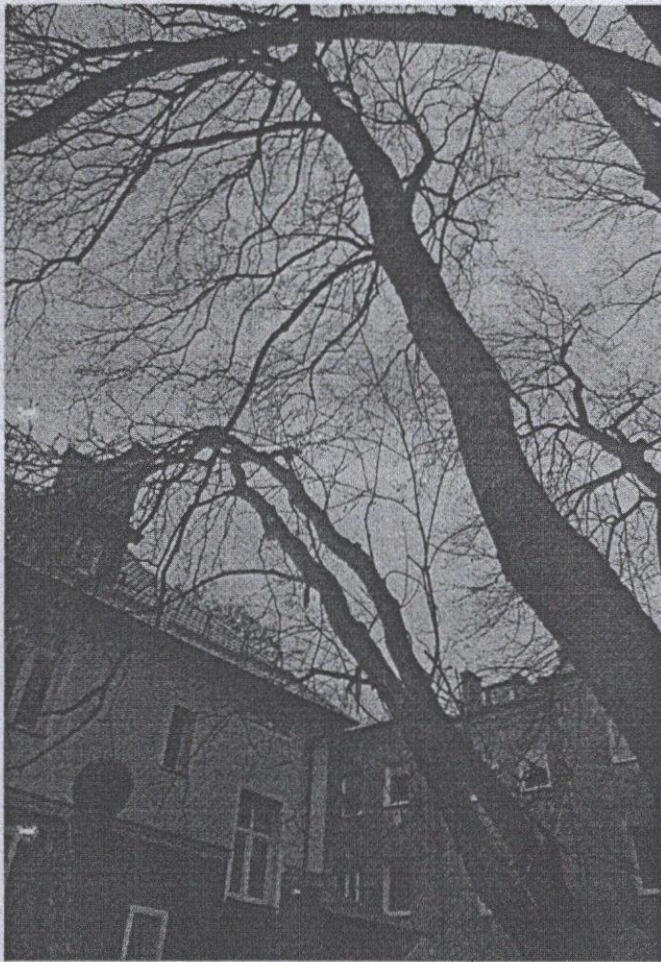

6




8


9




5

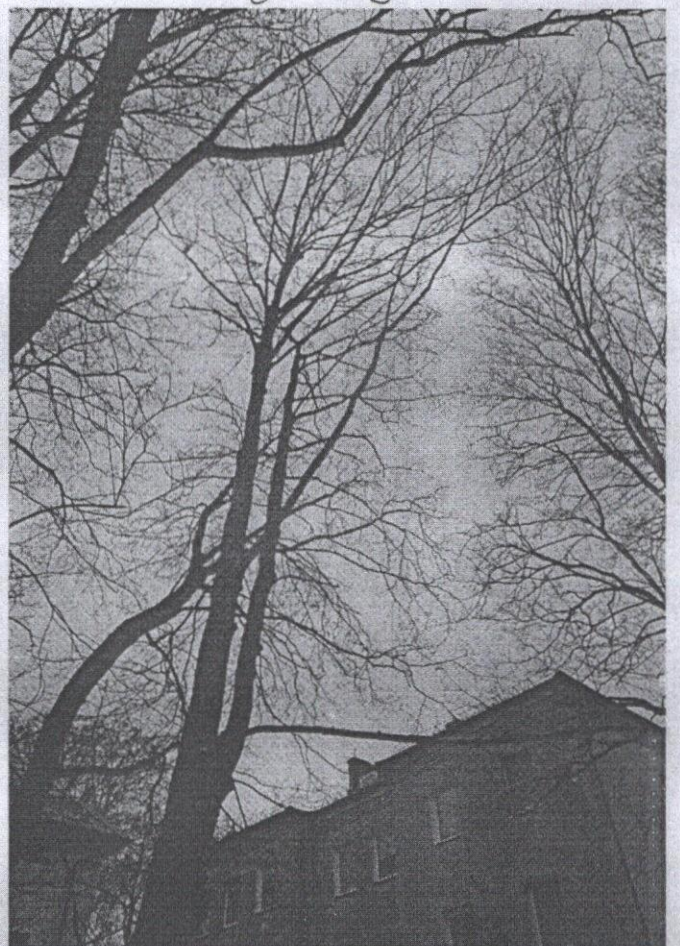

5

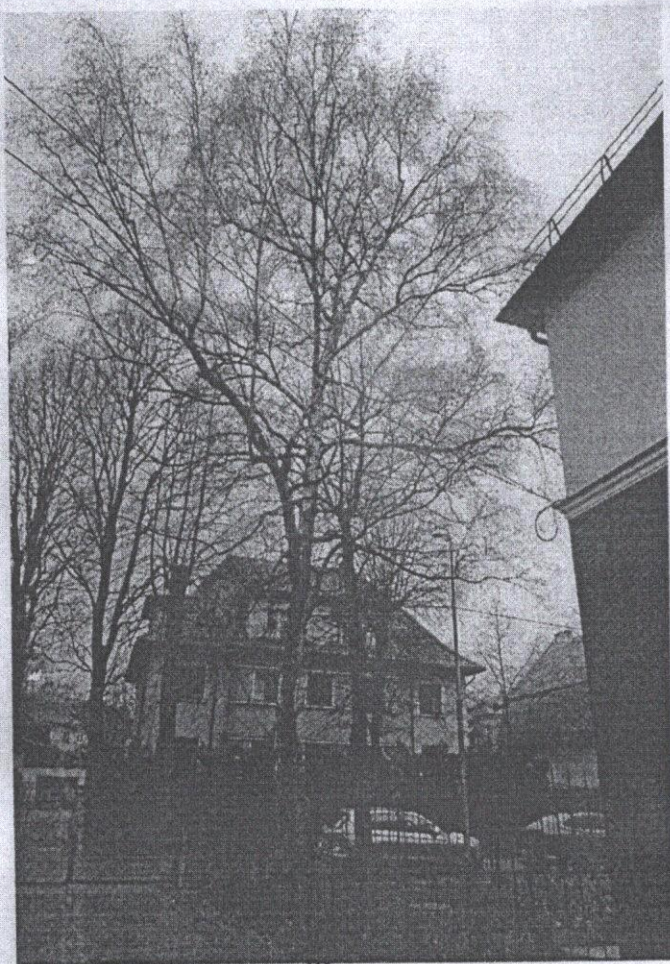

10

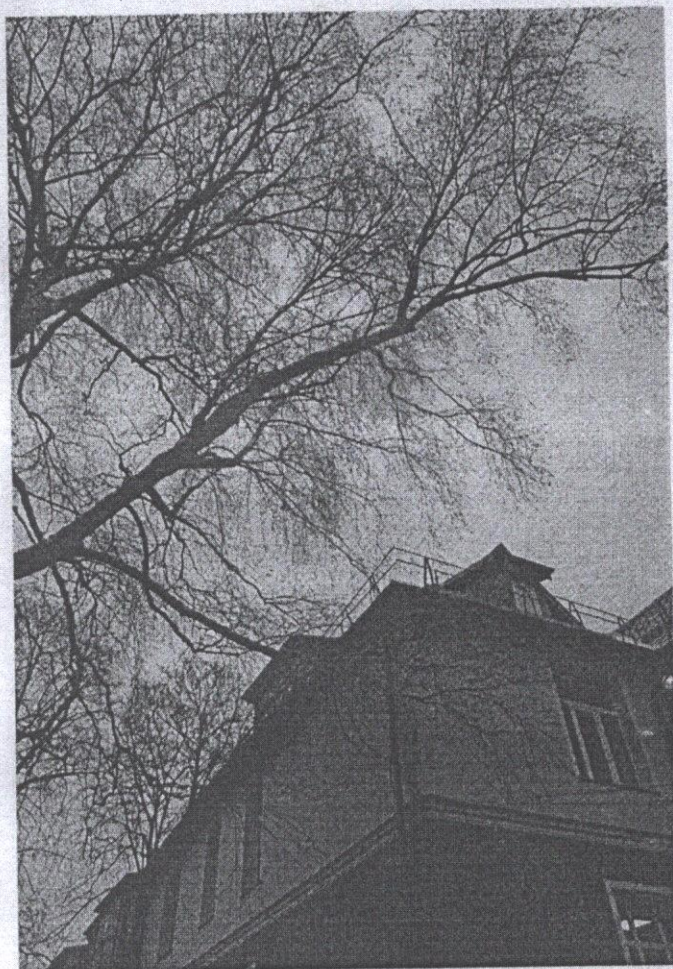

10

При посадке зеленого насаждения необходимо учитывать требования п. 9 СП 42.13330.2016 «Градостроительство. Планировка и застройка городских и сельских поселений» (актуализированная редакция СНиП 2.07.01-89*), Правил создания, охраны и содержания зеленых насаждений в городах Российской Федерации (МДС 13-5.2000), Правил благоустройства территории городского округа «Город Калининград», утвержденных решением городского Совета депутатов Калининграда от 30.06.2021 № 182 в части соблюдения нормативных расстояний до объектов инфраструктуры, инженерных сетей, зданий и сооружений, существующих зеленых насаждений.

Посадочный материал должен быть только из питомника и соответствовать требованиям п. 5.9 Порядка выдачи разрешительной документации на вырубку (снос), обрезку и/или пересадку зеленых насаждений на территории городского округа «Город Калининград», утвержденного решением городского Совета депутатов Калининграда от 04.03.2020 № 42 (далее – Порядок).

На саженце не должно быть механических повреждений и признаков повреждения болезнями и вредителями.

Саженец должен быть с закрытой корневой системой, иметь ровный прямой ствол (для деревьев), здоровую, нормально развитую корневую систему с хорошо выраженной скелетной частью, симметричную крону, очищенную от сухих и поврежденных ветвей.

Для высаживаемого саженца в посадочную яму предусмотреть внесение растительного грунта не менее 50 % объема посадочной ямы.

После посадки организовать механическое закрепление («заякоривание») высаженных деревьев комплектом из 3-х кольев с подвязыванием саженца к кольям креплением 3-х растяжек из тканевой ленты шириной не менее 3 см. Для мягкой манжеты-прокладки использовать мешковину. Для выполнения полива сформировать вокруг саженца дерева приствольную лунку диаметром не менее 0,5 м и установить защитную манжету для предохранения от механических повреждений при окосе.


Посадку и уход за высаженными зелеными насаждениями необходимо организовать в соответствии с Правилами создания, охраны и содержания зеленых насаждений в городах Российской Федерации, утвержденными приказом Государственного Комитета Российской Федерации по строительству и жилищно-коммунальному комплексу от 15.12.1999 № 153 (МДС 13-5.2000).

На сдачу-приемку выполненных работ пригласить комиссию по учету и сносу (вырубке) зеленых насаждений и компенсационному озеленению на территории городского округа «Город Калининград» для составления акта оценки выполненных объемов и качества работ по компенсационному озеленению.

Приемка реализованных проектов компенсационного озеленения проводится в соответствии с Порядком.

Одновременно информируем, что в целях внесения на дежурный план города и геоинформационный портал сайта Администрации информации о высаженных зеленых насаждениях Комитет рекомендует выполнить исполнительную (подеревную топографическую) съемку места высадки зеленого насаждения и предоставить ее в формате шейп-файлов (файлы формата SHP) в комитет городского развития и цифровизации.

Проект компенсационного озеленение на территории по ул. Минина и Пожарского,4

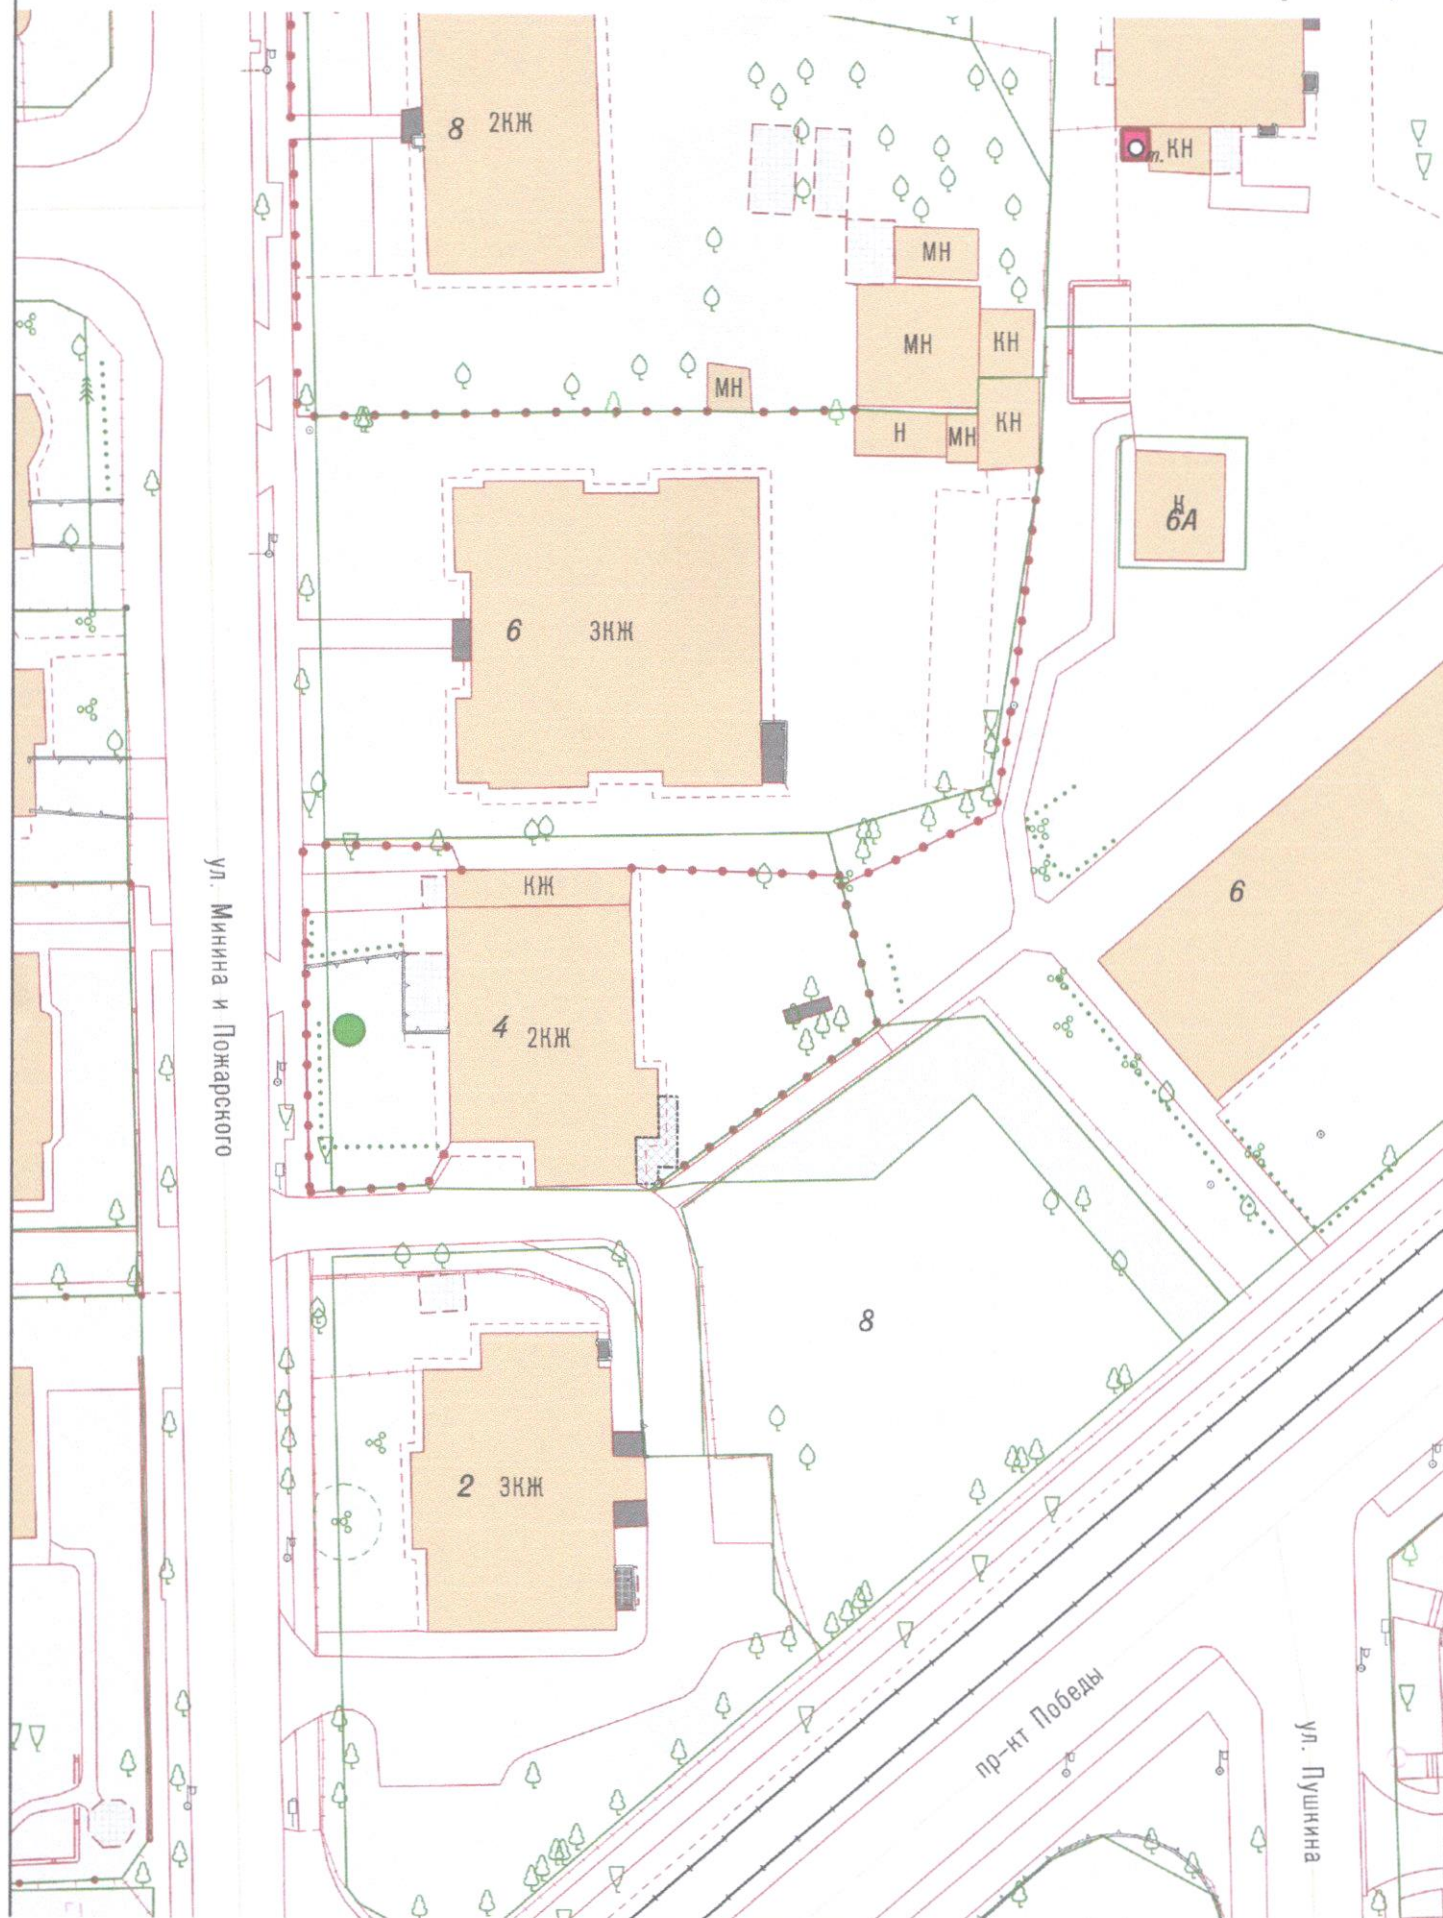

Условные обозначения:



- Место посадки саженца – Клен остролистный «Глобозум»

При посадке учитывать расположение саженца от зданий, сооружений сетей согласно п. 9 СП 42.13330.2016
«Градостроительство. Планировка и застройка городских и сельских поселений»

1:500