


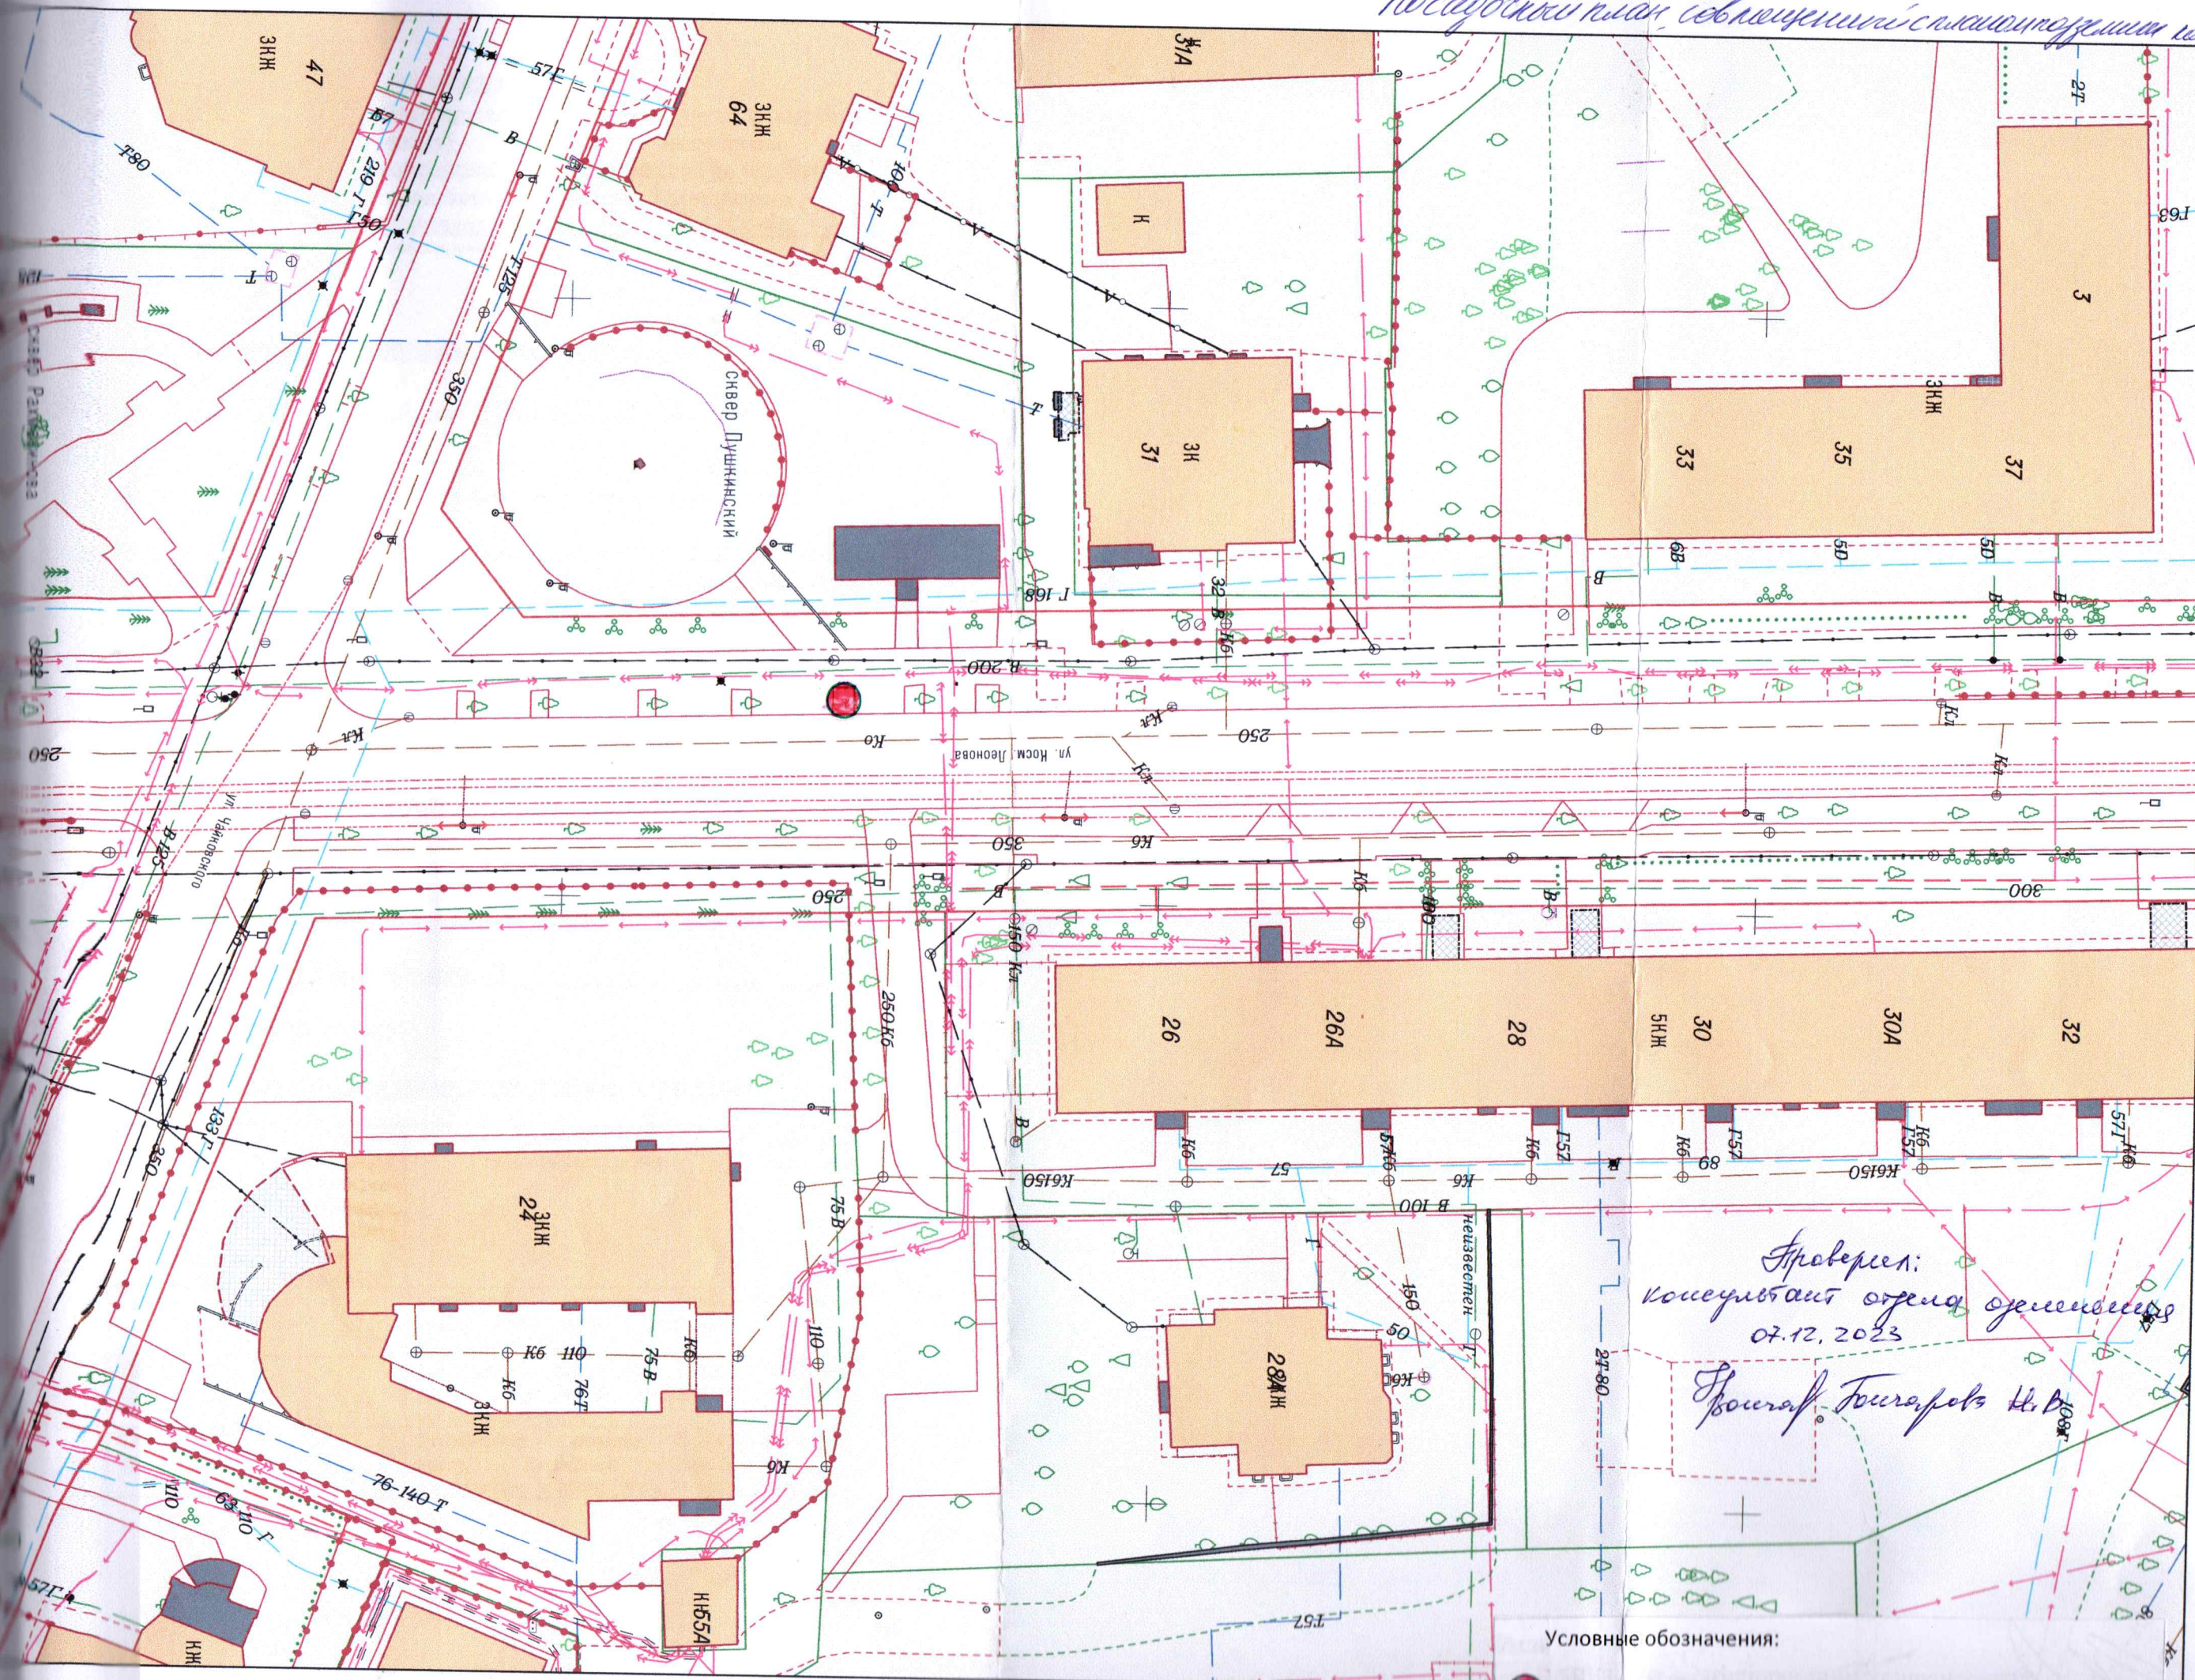

Проверил:
консультант отдела озеленения
07.12.2023
Проект: Бураков Н.В.

Условные обозначения:

● место посадки 1 дерева, липа мелколистная «Гринспайер»