

**АКТ О НЕОБХОДИМОСТИ ВЫРУБКИ (СНОСА), ПЕРЕСАДКИ И ОБРЕЗКИ
ЗЕЛЕННЫХ НАСАЖДЕНИЙ**

№ а-АОН-2647 от « 14 » ноября 2025 года

Выдан: МАОУ лицей № 49, 236022, г. Калининград, ул. Кирова, д. 67

(ФИО либо наименование юридического лица - собственника, землевладельца, землепользователя,
арендатора земельного участка, почтовый индекс, адрес)

На основании акта обследования зеленых насаждений: № а-ОЗН-2086 от «22» декабря 2023 года,
в срок (период) не позднее 1 (одного) месяца с момента получения данного акта

установленный (предписанный) срок (период) выполнения работ

на земельном участке, расположенном: ул. Комсомольская, 67

(адрес, адресные ориентиры земельного участка, кадастровый номер (при наличии))

В целях: осуществления санитарных рубок

разрешено (необходимо) выполнение следующих работ:

№ п/п	№ на схеме	Порода, вид зеленых насаждений	Диаметр ствола, см (на высоте 1,3 м для деревьев), возраст, лет (для кустарников)	Описание состояния	Мероприятия вырубка (снос), и/или обрезка зеленых насаждений
1	13	Каштан конский обыкновенный	23	Усыхающее состояние (сухостойный), угрожает падением, представляет угрозу жизни и здоровью граждан, а также причинения ущерба имуществу, больной, не подлежащий лечению и оздоровлению	Вырубка с корчевкой пня

Итого: 1 шт. – вырубка с корчевкой пня

Приложение:


1. копия акта обследования зеленых насаждений № а-ОЗН-2086 от 22.12.2023;

2. схема произрастания зеленых насаждений;

3. фотофиксация зеленых насаждений.

4. проект компенсационного озеленения (выполнить в течение года с момента выдачи разрешительной документации (исполнитель - МАОУ лицей № 49))

Заместитель главы администрации,
председатель комитета городского хозяйства и строительства
администрации городского округа
«Город Калининград»

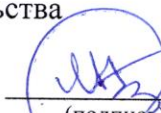
(подпись)

/М.В Федосеев/
(ФИО)

М.П.



Оригинал акта о необходимости вырубki (сноса), пересадки и обрезки зеленых насаждений подлежит возврату в комитет городского хозяйства и строительства администрации городского округа «Город Калининград» в течение 5 рабочих дней после выполнения работ по вырубке (сносу), пересадке и обрезке зеленых насаждений.

Оригинал акта о необходимости вырубki (сноса), пересадки и обрезки зеленых насаждений с приложением акта освидетельствования места вырубki (сноса) зеленых насаждений подлежит хранению в комитете городского хозяйства и строительства администрации городского округа «Город Калининград» в установленном порядке.

УТВЕРЖДАЮ

Председатель комиссии по учету и вырубке
(сносу) зеленых насаждений и
компенсационному озеленению на территории
городского округа «Город Калининград»

Маштаков В. А.

(фамилия, инициалы)

АКТ ОБСЛЕДОВАНИЯ ЗЕЛЕННЫХ НАСАЖДЕНИЙ

№ а-ОЗН-2086 от « 22 » декабря 20 23 года

Комиссией по учету и вырубке (сносу) зеленых насаждений и компенсационному озеленению на территории городского округа «Город Калининград» в составе:

Ведущего инженера отдела по содержанию зеленых насаждений, скверов и зон
отдыха МКУ «Калининградская служба заказчика» Полянской А.С.

(должность, фамилия, инициалы)

Ведущего инженера отдела по содержанию зеленых насаждений, скверов и зон
отдыха МКУ «Калининградская служба заказчика» Сирота А. А.

(должность, фамилия, инициалы)

на основании

задания на проведение оперативного обследования в связи с обращением
юридического лица (№ в-КГХиС-9016 от 13.11.2023)

МАОУ лицей № 49, 236022, г. Калининград, ул. Кирова, 28

в целях

оперативного обследования

проведено обследование зеленых насаждений, произрастающих на земельном участке,
расположенном:

ул. Комсомольская, 67

Результаты обследования зеленых насаждений:

На территории общего пользования произрастают зеленые насаждения, в том числе:

№ п/ п	№ на схеме	Порода зеленых насаждений	Экол. цен., балл	Диаметр ствола, см (на высоте 1,3 м для деревьев) / возраст, лет (для кустарников)	Оценка (описание) состояния зеленого насаждения	Рекомендуемые мероприятия
1	1	Липа		54	Разросшаяся крона, старовозрастная	Формовочная обрезка
2	2	Липа		41	Разросшаяся крона, старовозрастная	Формовочная обрезка
3	3	Липа		37	Разросшаяся крона, старовозрастная	Формовочная обрезка
4	4	Клен			В кроне присутствуют сухие ветви	Вырезка сухих ветвей
5	5	Липа		38	Разросшаяся крона, старовозрастная	Формовочная обрезка
6	6	Тополь		17, 6	Разросшаяся крона, старовозрастная	Формовочная обрезка

7	7	Липа		54	Разросшаяся старовозрастная крона,	Формовочная обрезка
8	18	Липа		45	Разросшаяся старовозрастная крона,	Формовочная обрезка
9	19	Липа		56	Разросшаяся старовозрастная крона,	Формовочная обрезка
10	20	Липа		40	Разросшаяся старовозрастная крона,	Формовочная обрезка
11	21	Липа		55	Разросшаяся старовозрастная крона,	Формовочная обрезка

На территории школы произрастают зеленые насаждения, в том числе:

№ п/п	№ на схеме	Порода зеленых насаждений	Экол. цен., балл	Диаметр ствола, см (на высоте 1,3 м для деревьев) / возраст, лет (для кустарников)	Оценка (описание) состояния зеленого насаждения	Рекомендуемые мероприятия
12	8	Липа		26	Сильно разросшаяся крона	Омолаживающая обрезка на высоту 6 м с сохранением скелетных ветвей не менее 1/3 их длины
13	9	Береза			В кроне присутствуют сухие, сломанные, зависшие ветви	Вырезка сухих, сломанных, зависших ветвей
14	10	Липа		45	Сильно разросшаяся крона, заселена омелой	Омолаживающая обрезка на высоту 12 м с сохранением скелетных ветвей не менее 1/3 их длины, вырезка омелы
15	11	Тополь		77	Сильно разросшаяся крона, заселен омелой	Омолаживающая обрезка на высоту 17 м с сохранением скелетных ветвей не менее 1/3 их длины, вырезка омелы
16	12	Тополь		36	Сильно разросшаяся крона, заселен омелой	Омолаживающая обрезка на высоту 14 м с сохранением скелетных ветвей не менее 1/3 их длины, вырезка омелы
17	13	Каштан конский обыкновенный	9	23	Усыхающее состояние (сухостойный), угрожает падением, представляет угрозу жизни и здоровью граждан, а также причинения ущерба имуществу, больной, не подлежащий лечению и оздоровлению	Санитарная рубка
18	14	Тополь		57	Сильно разросшаяся крона, заселен омелой	Омолаживающая обрезка на высоту 14 м с сохранением

						скелетных ветвей не менее 1/3 их длины, вырезка омель
19	15	Тополь		80	Сильно разросшаяся крона, заселен омель	Омолаживающая обрезка на высоту 15 м с сохранением скелетных ветвей не менее 1/3 их длины, вырезка омель
20	16	Тополь		25	Сильно разросшаяся крона, заселен омель	Омолаживающая обрезка на высоту 12 м с сохранением скелетных ветвей не менее 1/3 их длины, вырезка омель
21	17	Тополь		79	Сильно разросшаяся крона, заселен омель	Омолаживающая обрезка на высоту 15 м с сохранением скелетных ветвей не менее 1/3 их длины, вырезка омель
22	22	Липа		42, 49	Разросшаяся крона, старовозрастная	Формовочная обрезка
23	23	Тополь		107	Сильно разросшаяся крона	Омолаживающая обрезка на высоту 17 м с сохранением пирамидальной формы кроны
24	24	Тополь		99	Сильно разросшаяся крона	Омолаживающая обрезка на высоту 17 м с сохранением пирамидальной формы кроны
25	25	Липа		38	Сильно разросшаяся крона	Омолаживающая обрезка на высоту 8 м с сохранением скелетных ветвей не менее 1/3 их длины
26	26	Липа		52	Сильно разросшаяся крона	Омолаживающая обрезка на высоту 8 м с сохранением скелетных ветвей не менее 1/3 их длины
27	27	Липа		42	Сильно разросшаяся крона	Омолаживающая обрезка на высоту 8 м с сохранением скелетных ветвей не менее 1/3 их длины
28	28	Липа		41	Сильно разросшаяся крона	Омолаживающая обрезка на высоту 8 м с сохранением скелетных ветвей не менее 1/3 их длины
29	29	Липа		54	Сильно разросшаяся	Омолаживающая

					крона	обрезка на высоту 8 м с сохранением скелетных ветвей не менее 1/3 их длины
--	--	--	--	--	-------	--

Приложение:

1. Схема расположения зеленых насаждений.
2. Фотофиксация зеленых насаждений.

Заместитель председателя комиссии

Начальник отдела озеленения управления благоустройства, озеленения и экологии комитета городского хозяйства и строительства администрации городского округа «Город Калининград»

(должность, подпись, фамилия, инициалы)

Д. Е. Петренко

Члены комиссии:

Ведущий инженер


(должность, подпись, фамилия, инициалы)

А. С. Полянская


Ведущий инженер


(должность, подпись, фамилия, инициалы)

А. А. Сирота

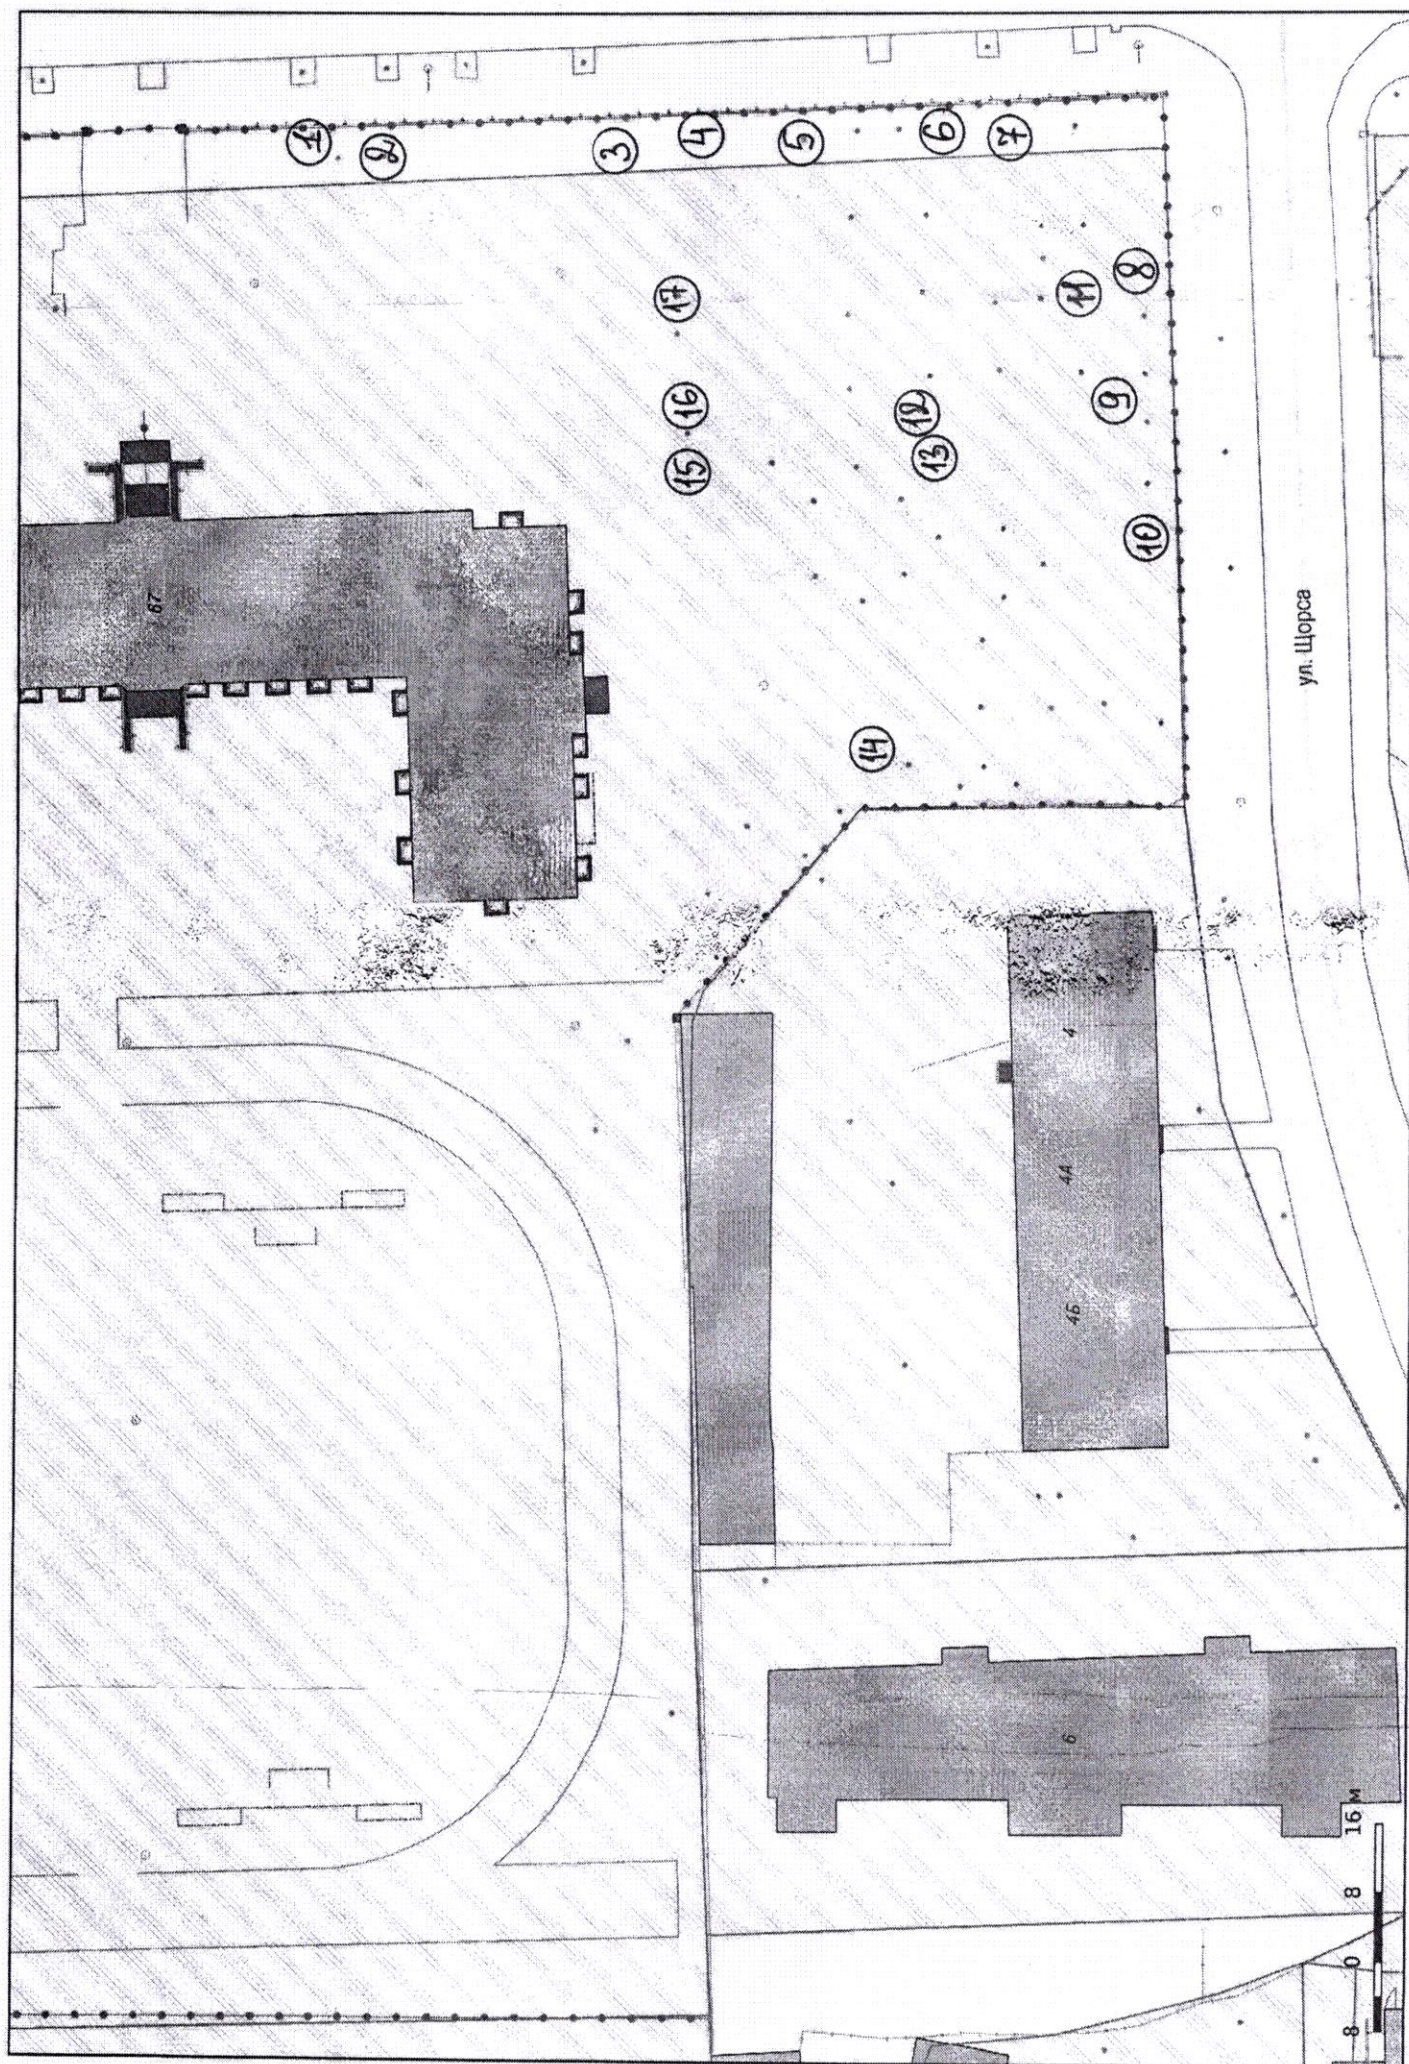

ул. Комсомольская

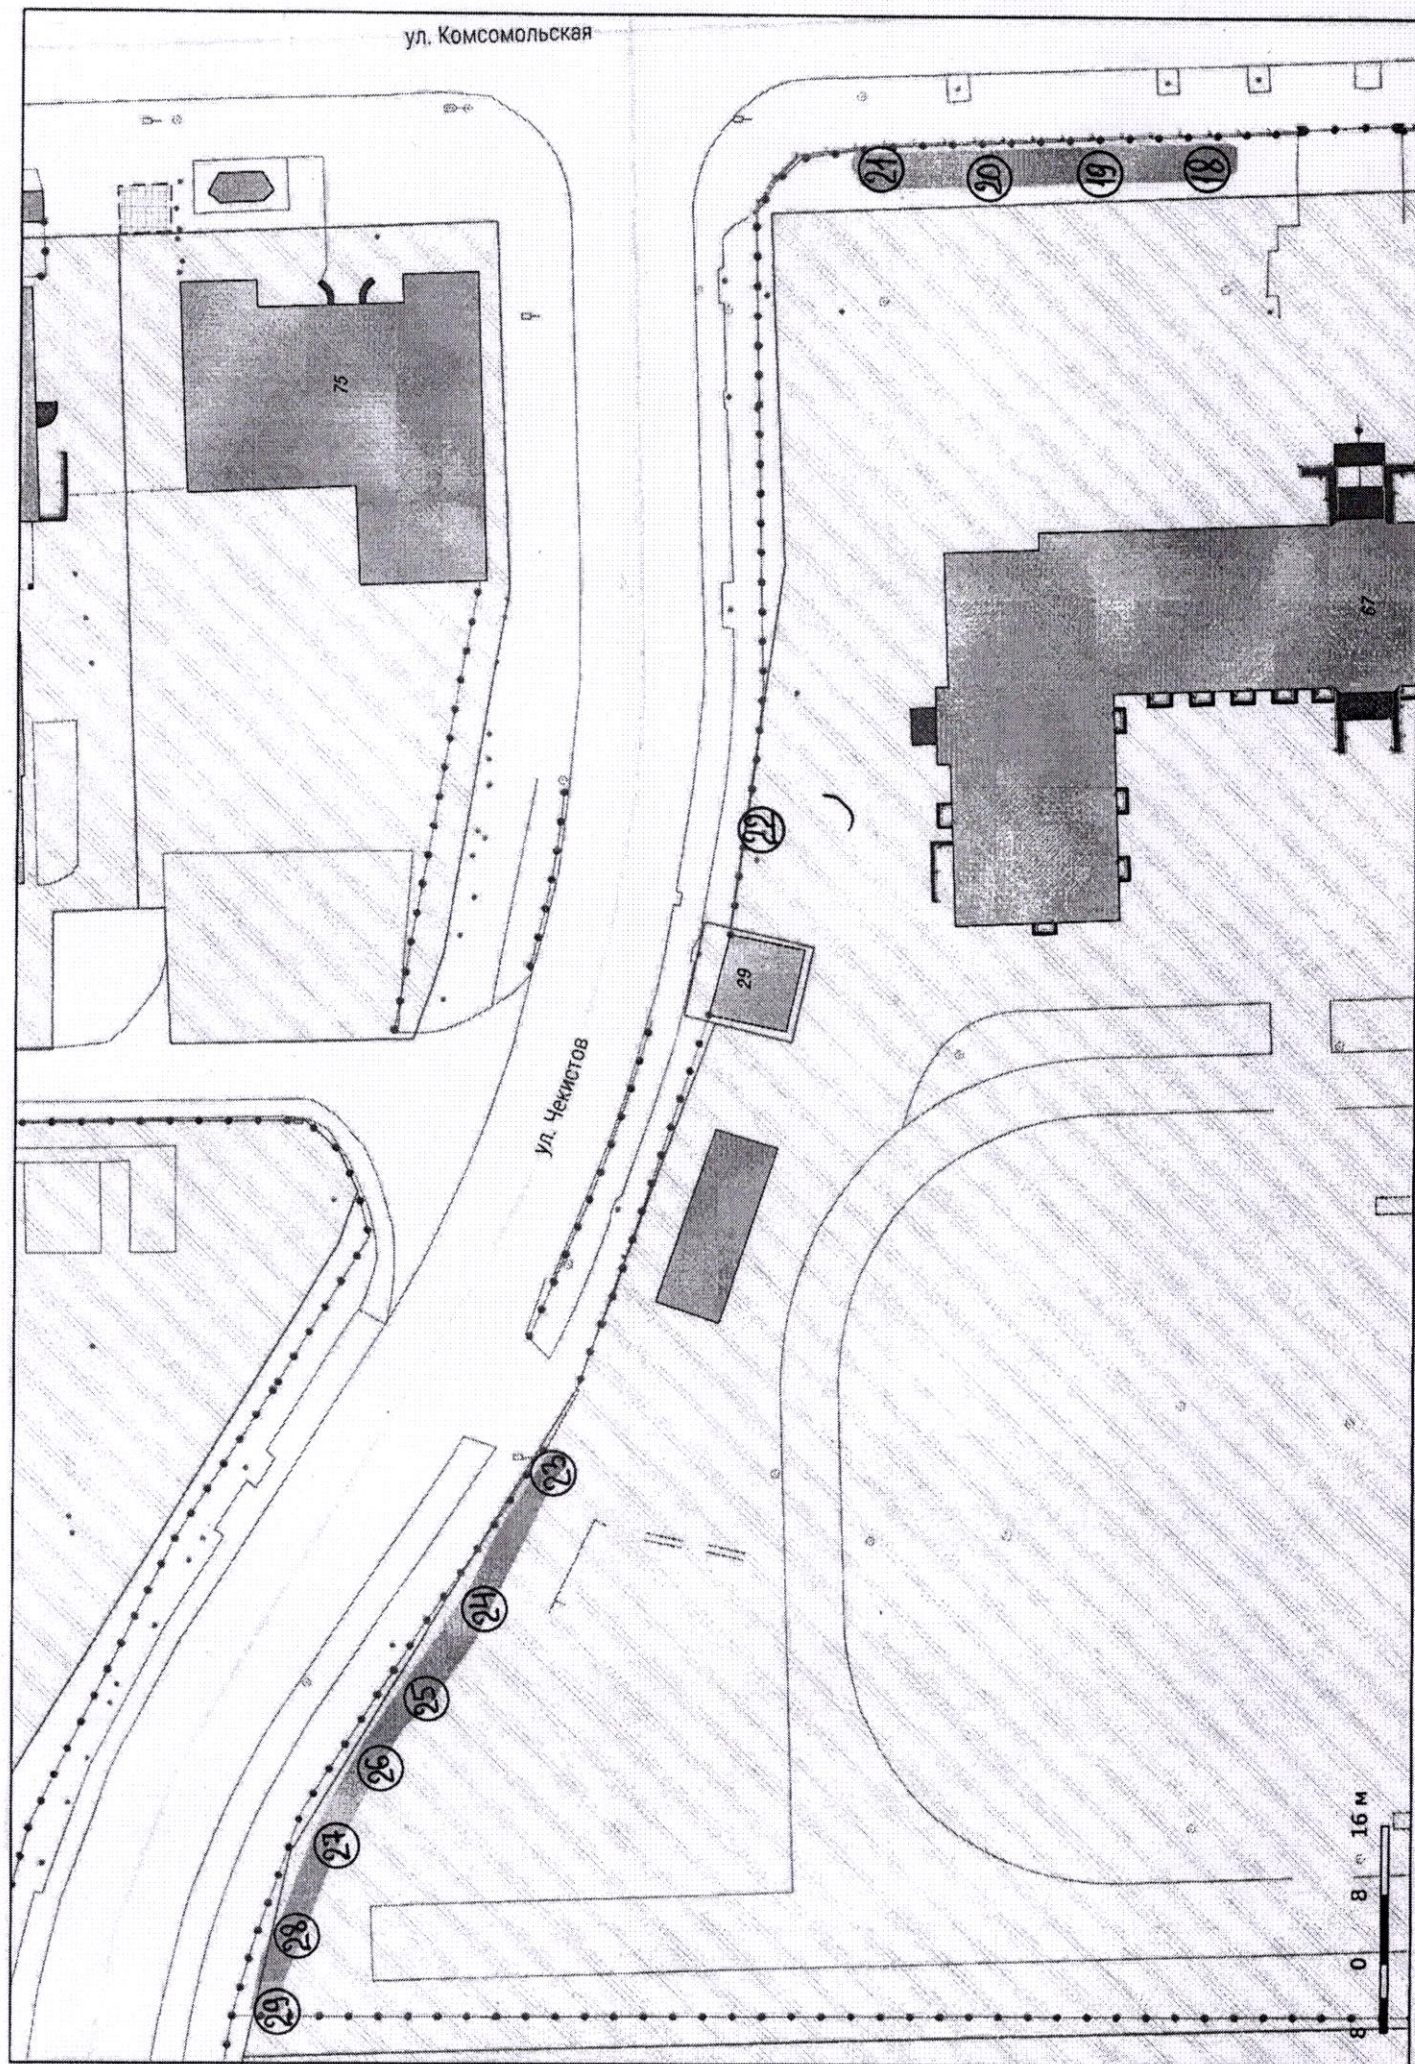

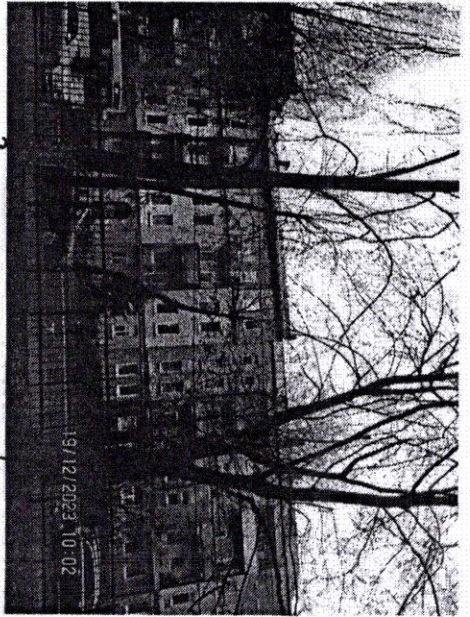


3

4



1

2

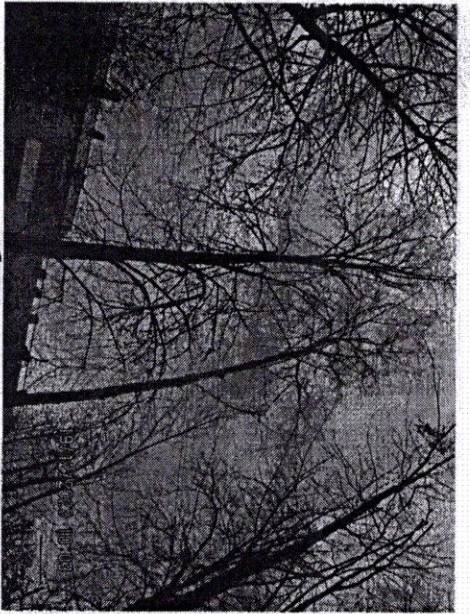


5

6



3


4

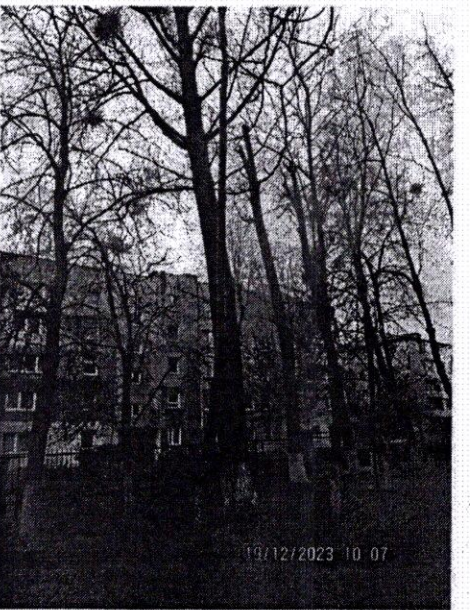


8 11



7

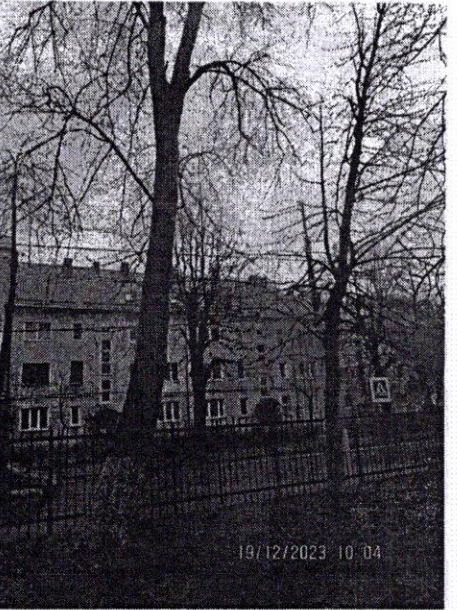

4

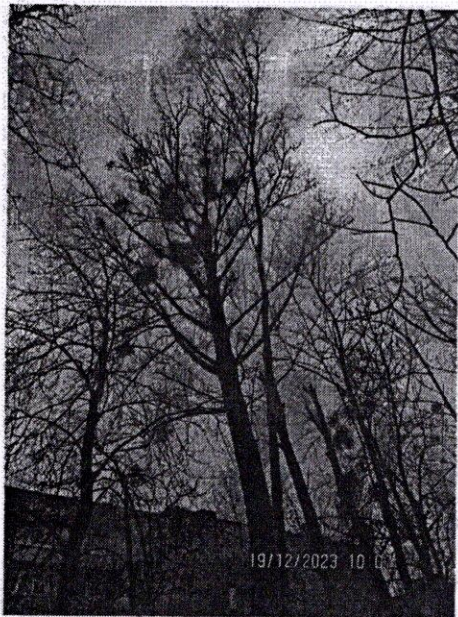

8 11




9




9



10

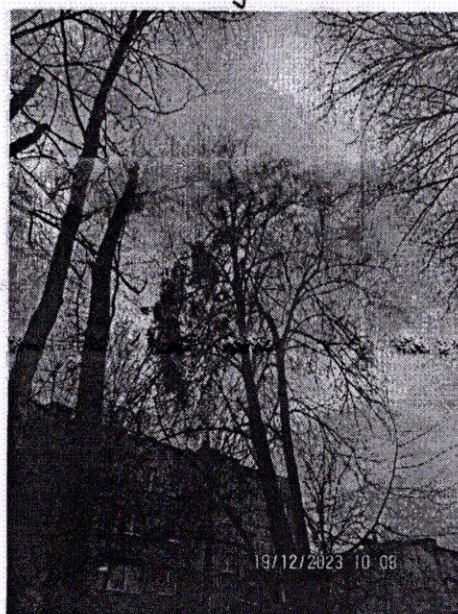

10

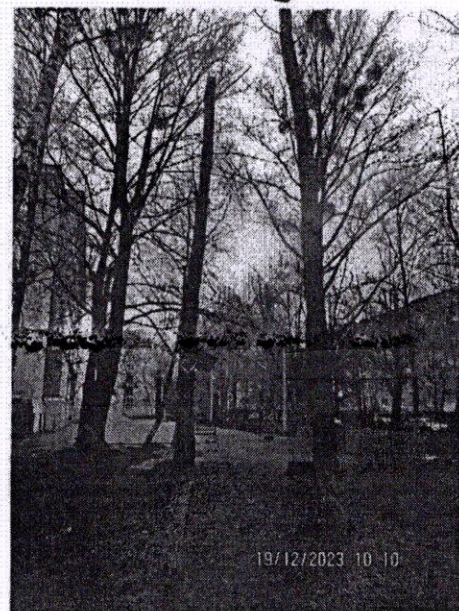


13

12



13

12

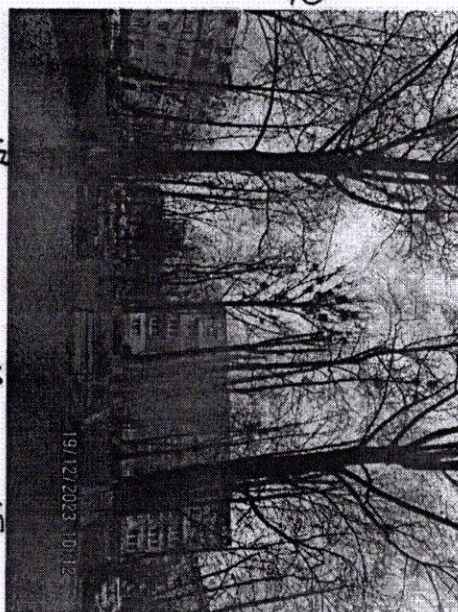

14


16

15

14

16

15

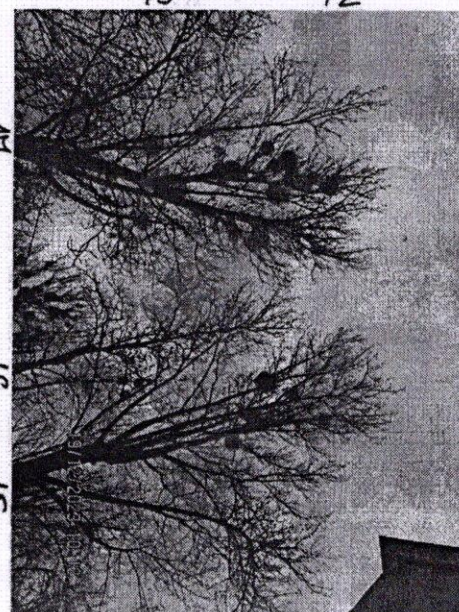




19 18



21 20



22

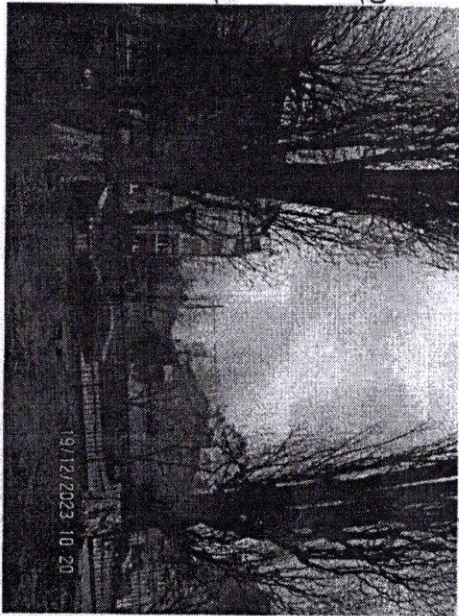


24

23



24

23

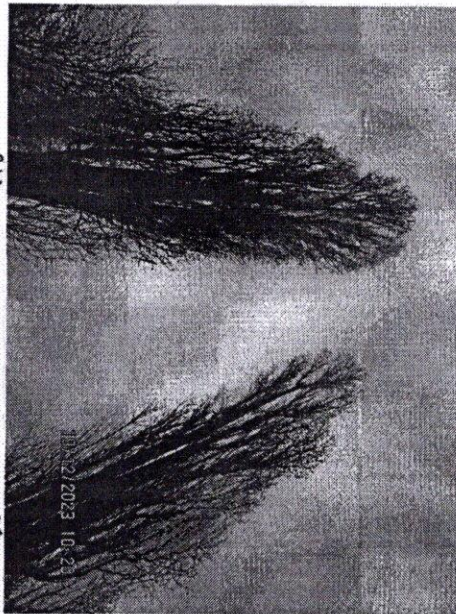

26

25

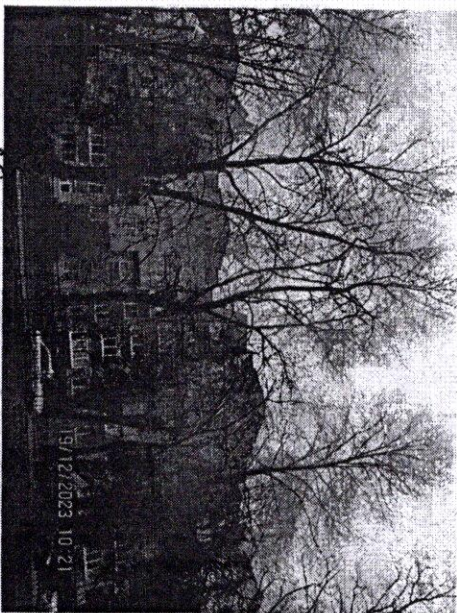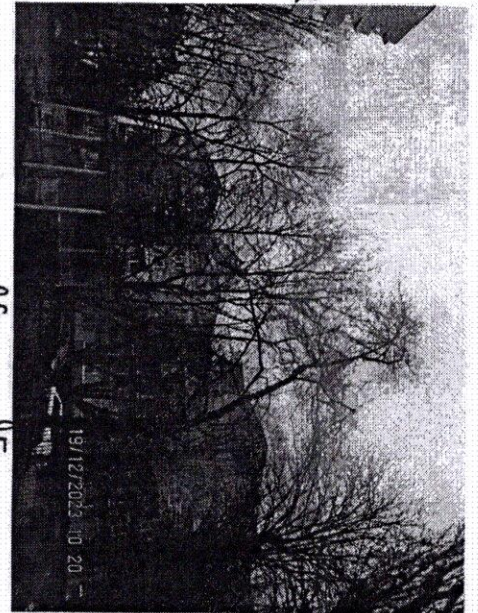

29

28

27

**РАЗДЕЛ 2 акта о необходимости вырубки (сноса), пересадки и обрезки
зеленых насаждений от « 14 » ноября 2025 № а-АОН-2647**

При посадке зеленых насаждений необходимо учитывать требования п. 9 СП 42.13330.2016 «Градостроительство. Планировка и застройка городских и сельских поселений» (актуализированная редакция СНиП 2.07.01-89*), Правил создания, охраны и содержания зеленых насаждений в городах Российской Федерации (МДС 13-5.2000), Правил благоустройства территории городского округа «Город Калининград», утвержденных решением городского Совета депутатов Калининграда от 30.06.2021 № 182 в части соблюдения нормативных расстояний до объектов инфраструктуры, инженерных сетей, зданий и сооружений, существующих зеленых насаждений.

Посадочный материал должен быть только из питомника и соответствовать требованиям п. 5.9 Порядка выдачи разрешительной документации на вырубку (снос), обрезку и/или пересадку зеленых насаждений на территории городского округа «Город Калининград», утвержденного решением городского Совета депутатов Калининграда от 04.03.2020 № 42 (далее – Порядок).

На саженцах не должно быть механических повреждений и признаков повреждения болезнями и вредителями.

Саженцы должны быть с закрытой корневой системой, иметь ровный прямой ствол (для деревьев), здоровую, нормально развитую корневую систему с хорошо выраженной скелетной частью, симметричную крону, очищенную от сухих и поврежденных ветвей.

Для высаживаемых саженцев в посадочную яму предусмотреть внесение растительного грунта не менее 50 % объема посадочной ямы.

После посадки организовать механическое закрепление («заякоривание») высаженных деревьев комплектом из 3-х колец с подвязыванием саженца к кольям креплением 3-х растяжек из тканевой ленты шириной не менее 3 см. Для мягкой манжеты-прокладки использовать мешковину. Для выполнения полива сформировать вокруг саженца дерева приствольную лунку диаметром не менее 0,5 м и установить защитную манжету для предохранения от механических повреждений при окосе.

Посадку и уход за высаженными зелеными насаждениями необходимо организовать в соответствии с Правилами создания, охраны и содержания зеленых насаждений в городах Российской Федерации, утвержденными приказом Государственного Комитета Российской Федерации по строительству и жилищно-коммунальному комплексу от 15.12.1999 № 153 (МДС 13-5.2000).

На сдачу-приемку выполненных работ пригласить комиссию по учету и сносу (вырубке) зеленых насаждений и компенсационному озеленению на территории городского округа «Город Калининград» для составления акта оценки выполненных объемов и качества работ по компенсационному озеленению.


Приемка реализованных проектов компенсационного озеленения проводится в соответствии с Порядком.

Одновременно информируем, что в целях внесения на дежурный план города и геоинформационный портал сайта администрации городского округа «Город Калининград» (далее – администрация) информации о высаженных зеленых насаждениях комитет городского хозяйства и строительства администрации рекомендует выполнить исполнительную (подеревную топографическую) съемку места высадки зеленого насаждения и предоставить ее в формате шейп-файлов (файлы формата SHP) в комитет городского развития и цифровизации администрации.

Выполнить посадку в соответствии со схемой (приложение 1).

Место посадки в случае необходимости подлежит корректировке с внесением соответствующих изменений в схему посадки.

Приложение 1. Проект компенсационного озеленения по ул. Комсомольской, 67

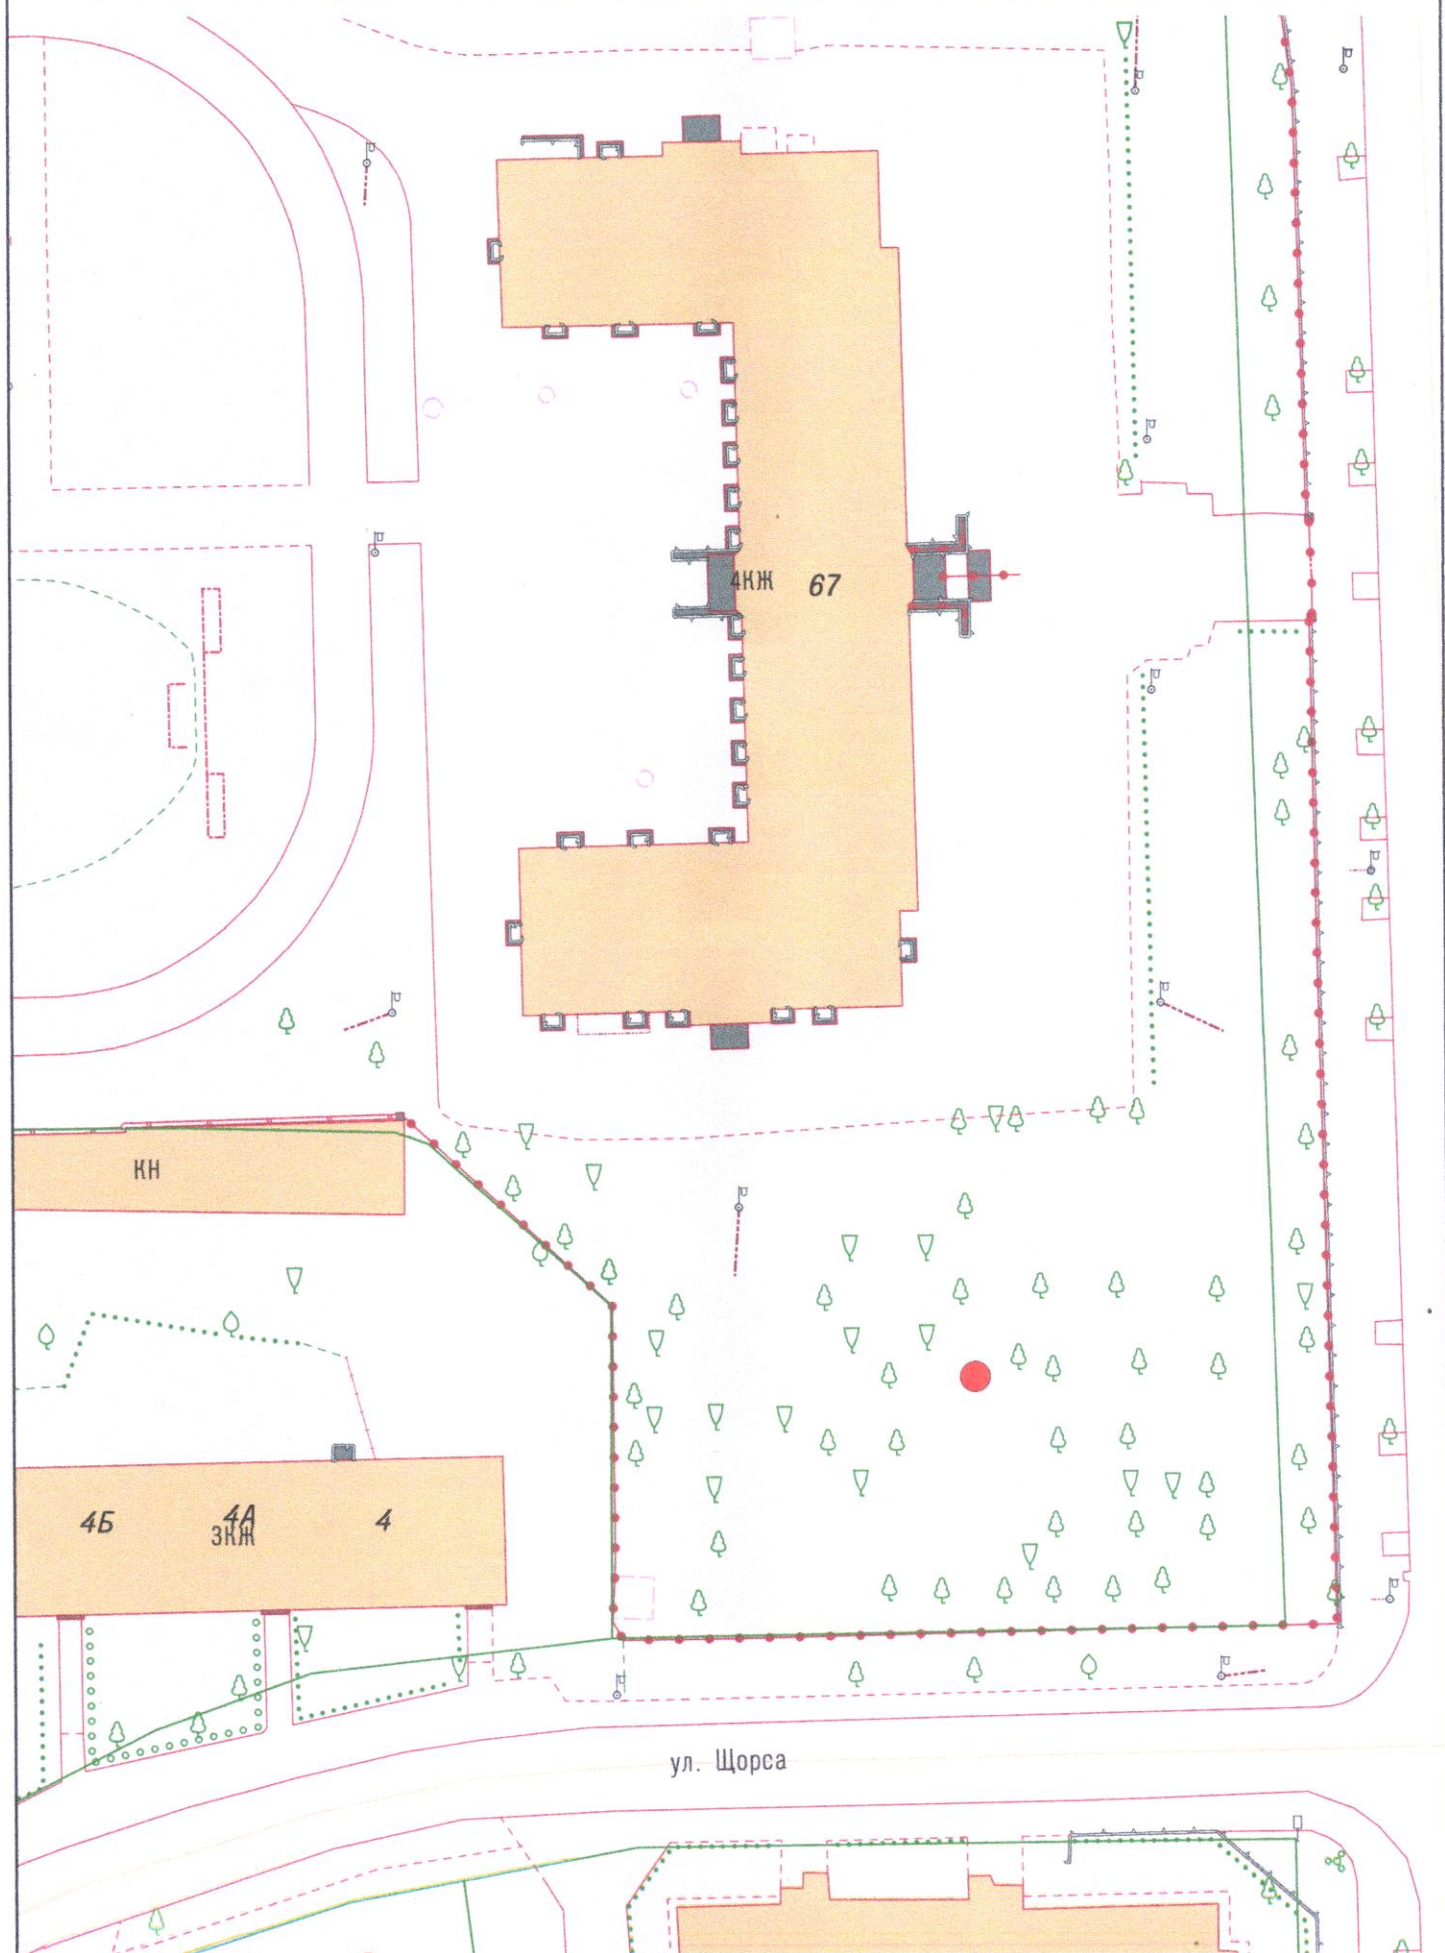

● - Место посадки саженца – Каштан конский обыкновенный

При посадке учитывать расположение саженца от зданий, сооружений сетей согласно п. 9 СП 42.13330.2016
«Градостроительство. Планировка и застройка городских и сельских поселений»

1:500