


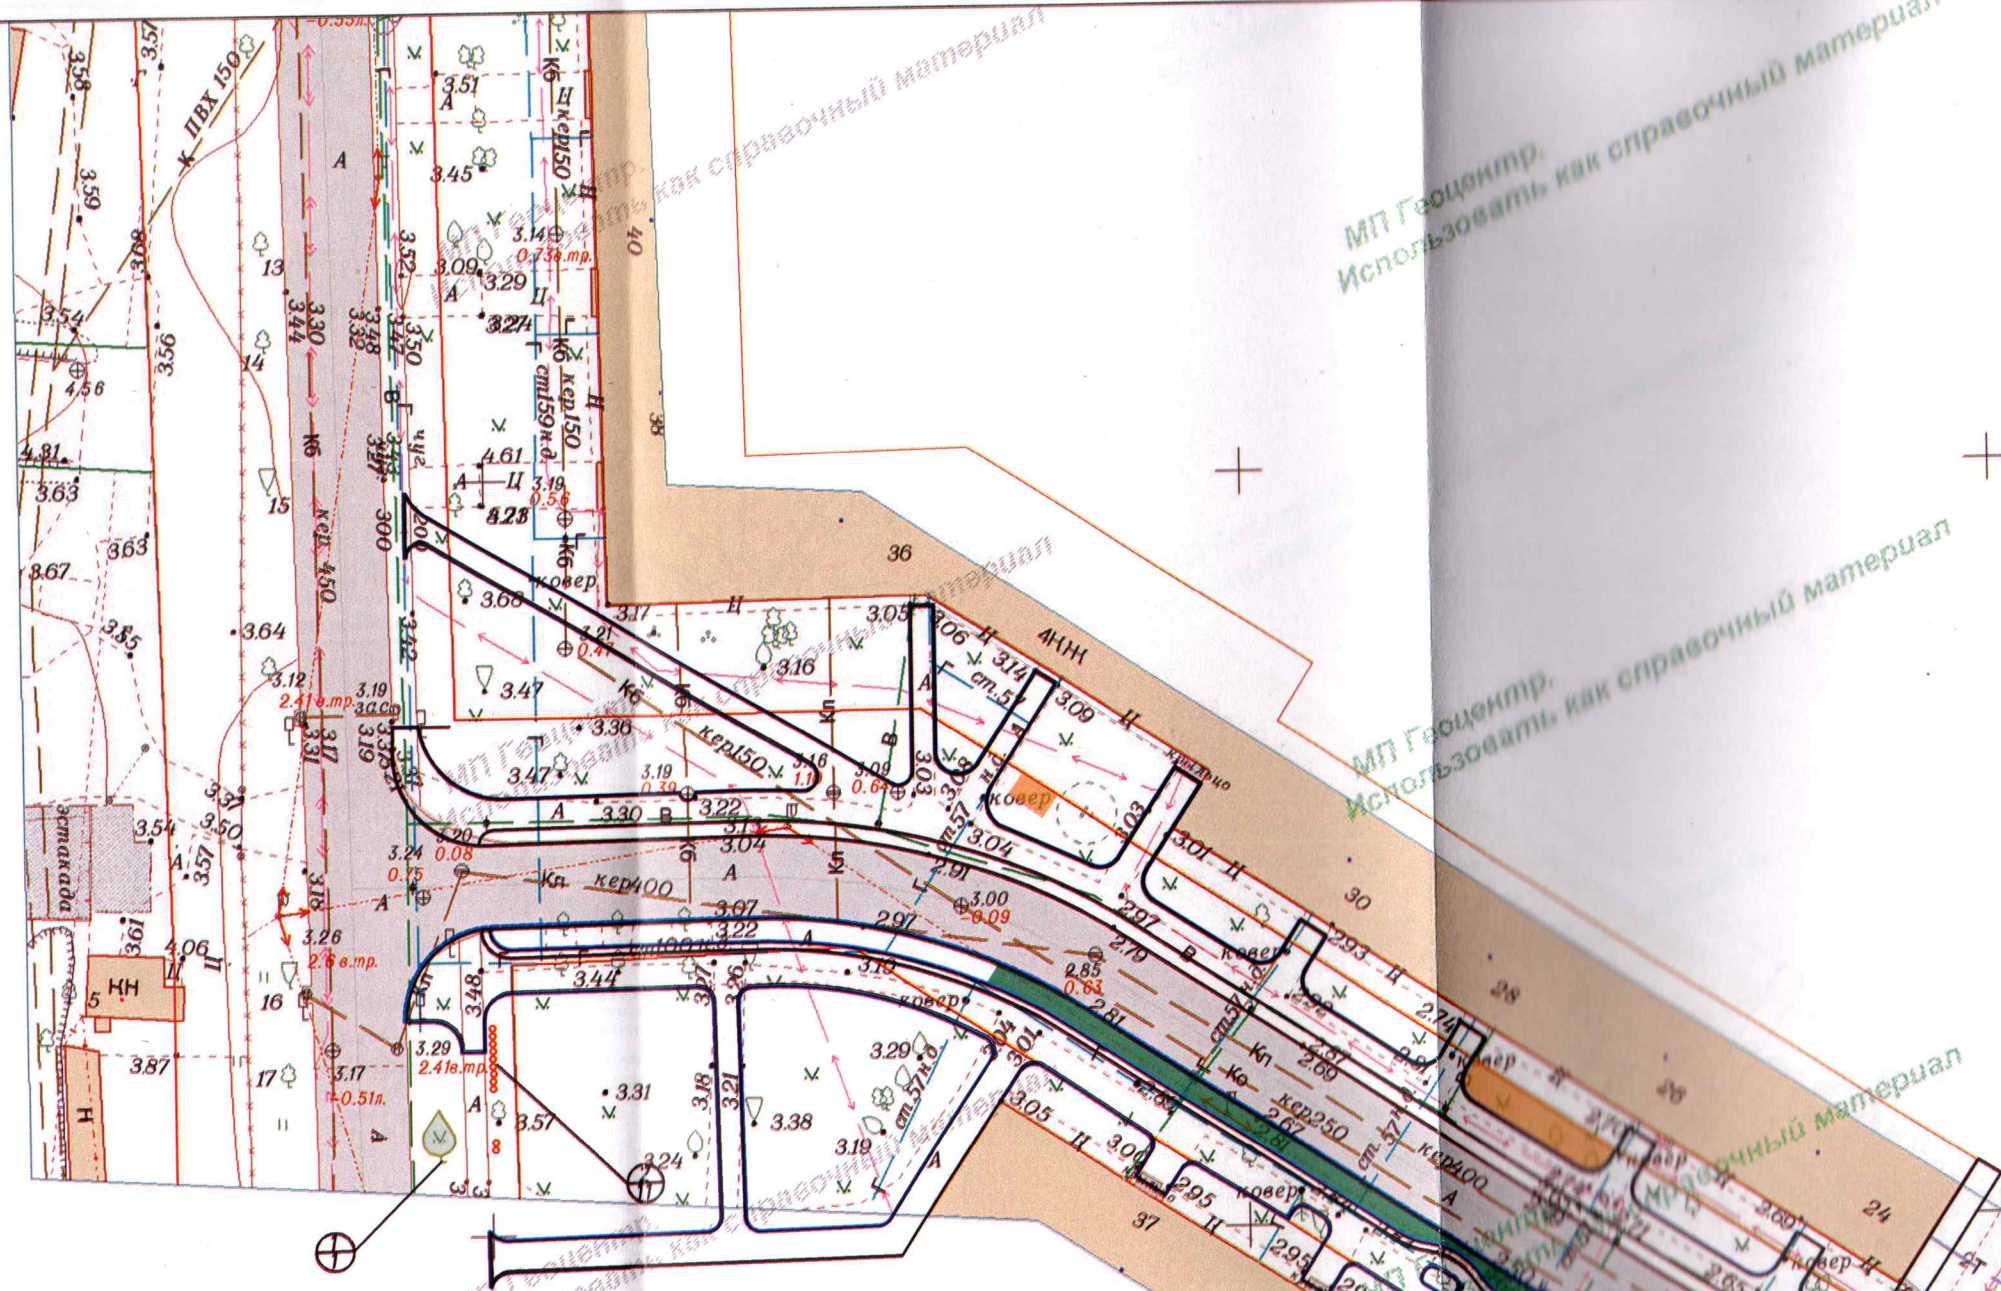

Условные обозначения

- Липа мелколистная "Гринспайер"
- Пузыреплодник калинолистный «Тайни Вайн»
- сохраняемые деревья
- сохраняемые кустарники

Ведомость элементов озеленения

№ п/п	Наименования вида	Группа	Ед. изм.	Кол-во	Возраст не менее, лет	Высота, (м) не менее	Обхват ствола на высоте 1,0м, не менее
1	Липа мелколистная "Гринспайер"	I	шт.	1	12	2.5	8.0
2	Пузыреплодник калинолистный «Тайни Вайн»	I	шт.	11		0.5	Скелетных ветвей не менее 4шт
3	Газон (озеленение) 104кв.м.						
4	Цветник (многолетний) 31кв.м.						

Изм.	Кол. уч.	Лист	№ док.	Подп.	Дата
Разработал	Авдеевко. Е.М.				
Проверил	Шишенин А. Ю.				

Устройство тротуаров по пер. Трамвайному от ул. Киевская до 2-ой Трамвайный пер. в г.Калининграде

Проект компенсационного озеленения на участке в районе дома №31-41 по ул. Трамвайный переулок

План высадки.
М1:500

Стадия	Лист	Листов
П	1	1

МКУ "ГДСР"