


СХЕМА ГРАНИЦ публичного сервитута

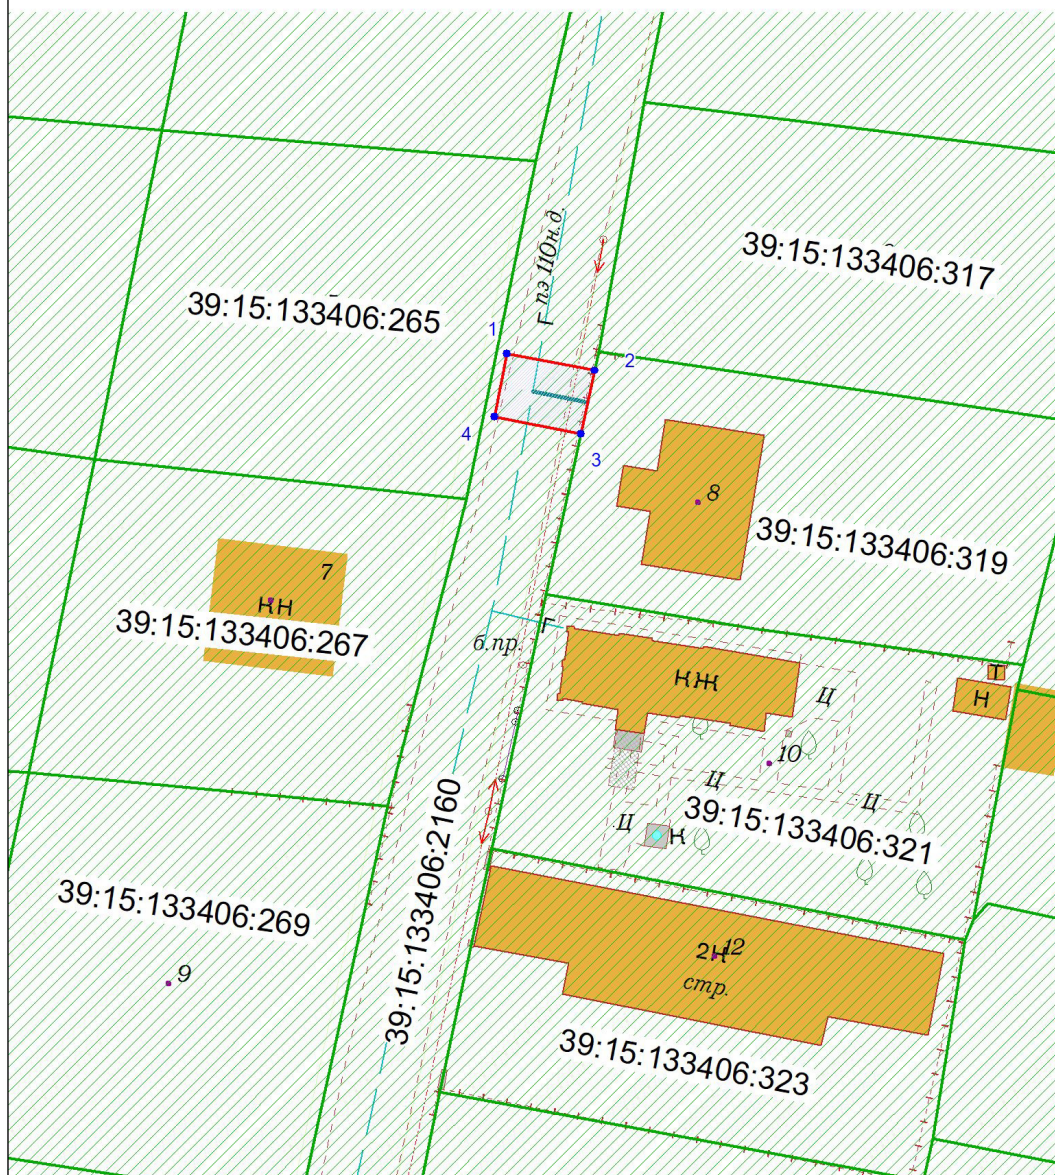

Перечень координат границ
публичного сервитута

Nº	X	Y
1	353429.51	1194457.40
2	353428.46	1194462.80
3	353424.55	1194461.95
4	353425.59	1194456.63
1	353429.51	1194457.40

Объект: Участок газопровода низкого давления до границ земельного участка с кадастровым номером 39:15:133406:319, расположенного по адресу: г. Калининград, пр-кт Московский, тер. СНТ «Чайка», ул. Грушевая, 8

**Кадастровый номера земельных участков на которых расположен
публичный сервитут: 39:15:133406:2160**

Площадь публичного сервитута: 22 кв.м

Цель установления публичного сервитута: для размещения газопровода

УСЛОВНЫЕ ОБОЗНАЧЕНИЯ:

-  красные линии
-  испрашиваемый публичный сервитут
-  испрашиваемые части земельных участков
-  кадастровый участок
-  граница кадастрового квартала
-  граница кадастрового участка
-  ось строящегося газопровода

заявитель
М.П.

(подпись)

(расшифровка подписи)

(подпись)

(расшифровка подписи)

СХЕМА ГРАНИЦ ПОДПИСАНА
ЭЛЕКТРОННОЙ ПОДПИСЬЮ

Сертификат: 02ffb37100d9b1ce8a49f68f0af50926dc

Кадастровый инженер Глеза Оксана Леонидовна

Действителен: с 27.08.2024 по 28.08.2025

Масштаб 1:500 Система координат МСК-39