


# ПОСАДОЧНЫЙ ПЛАН, РАЗБИВОЧНЫЙ ПЛАН

Масштаб 1 : 500

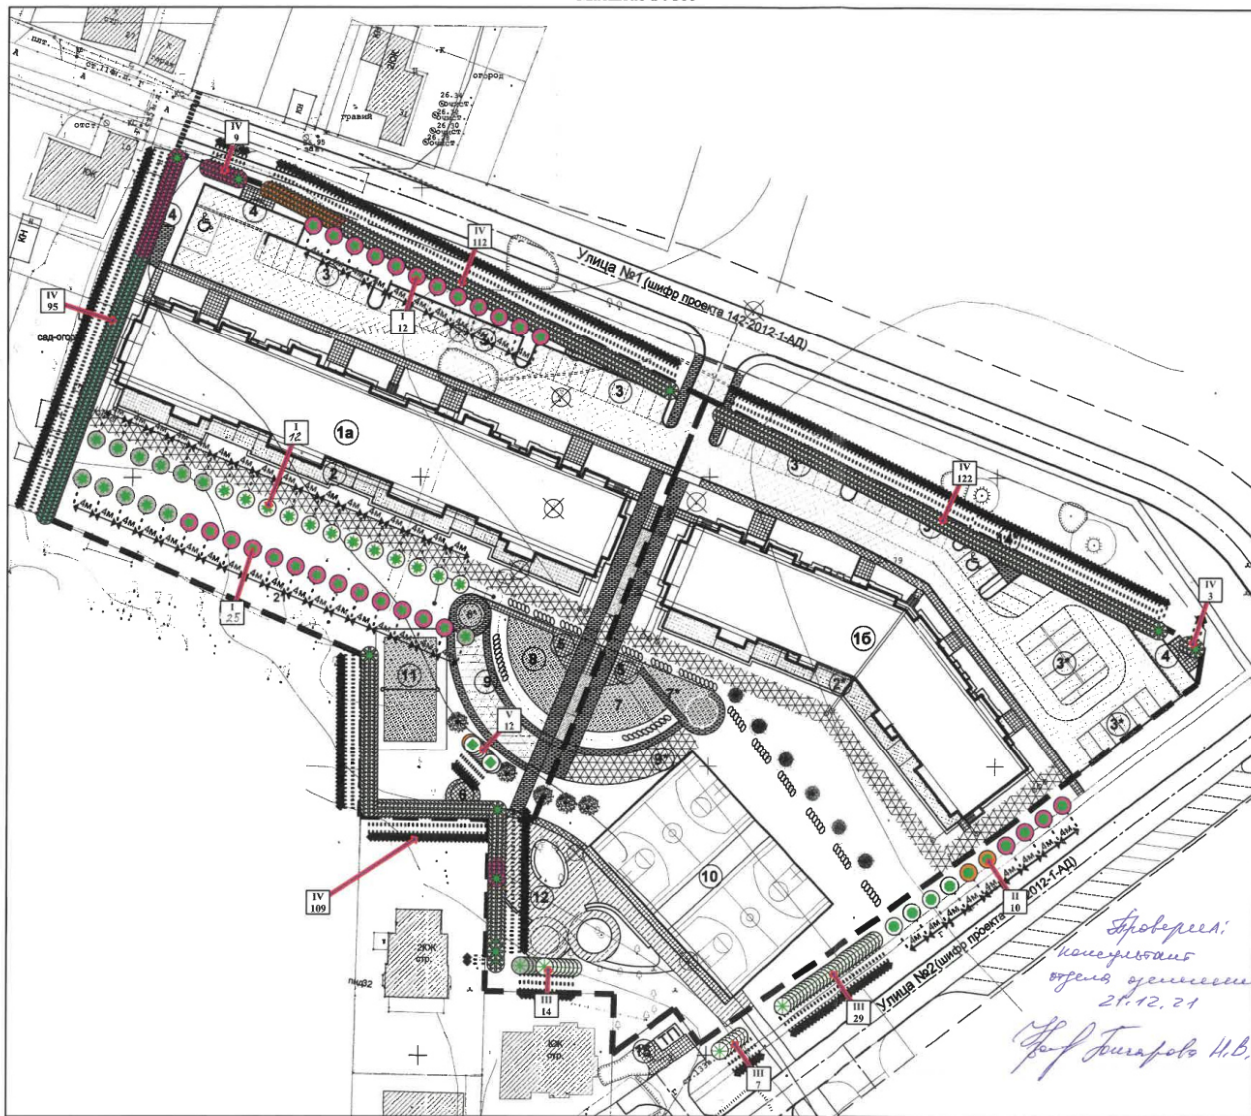

## ВЕДОМОСТЬ ЭЛЕМЕНТОВ ОЗЕЛЕНЕНИЯ

- 1. 39:15:131005:280 [388]
  - I. Клён остролистный [12]
  - II. Липа мелколистная [4]
  - III. Можжевельник скальный Блю Арроу [44]
  - IV. Туя западная Брабант [317]
  - V. Самшит вечнозеленый [11]
- 2. 39:15:131005:282 [2]
  - IV. Туя западная Брабант [2]
- 3. 39:15:131005:317 [24]
  - II. Липа мелколистная [2]
  - IV. Туя западная Брабант [21]
  - V. Самшит вечнозеленый [1]
- 4. 39:15:131005:318 [20]
  - I. Клён остролистный [12]
  - III. Можжевельник скальный Блю Арроу [6]
  - IV. Туя западная Брабант [2]
- 5. 39:15:131005:351 [67]
  - I. Клён остролистный [25]
  - II. Липа мелколистная [4]
  - IV. Туя западная Брабант [38]
- 6. 39:15:131005:616 [70]
  - IV. Туя западная Брабант [70]

Поз.	Наименование породы или вида насаждения	Возраст, лет	Кол.	Примечание
1	Туя западная Брабант		450	
2	Клён остролистный		49	
3	Липа мелколистная		10	
4	Можжевельник скальный Блю Арроу		50	
5	Самшит вечнозеленый		12	

- Условные обозначения:
- Граница кадастрового отвода
  - Граница территории благоустройства 1-ой очереди строительства
  - Красные линии
  - 1a — Проектируемое здание
  - Существующие здания
  - Проектируемые углы
  - Подъезды, дорожки, покрытия - бетонная плита
  - Площадки, тротуар, покрытие - тротуарная плита
  - Тротуар, покрытие - тротуарная плита
  - Площадки, дорожки, покрытие - асфальтобетон
  - Площадки игровые, покрытие - песочно-гравийное
  - Газон укреплённый щербом
  - Площадка спортивная с искусственным покрытием
  - ⊗ Вырубка существующих деревьев
  - ♿ Парковочные места для транспорта инвалидов

*Спроектировано:*  
*начерчено:*  
 дата утверждения  
 28.12.21  
 Г.Ф. Журавов И.В.