


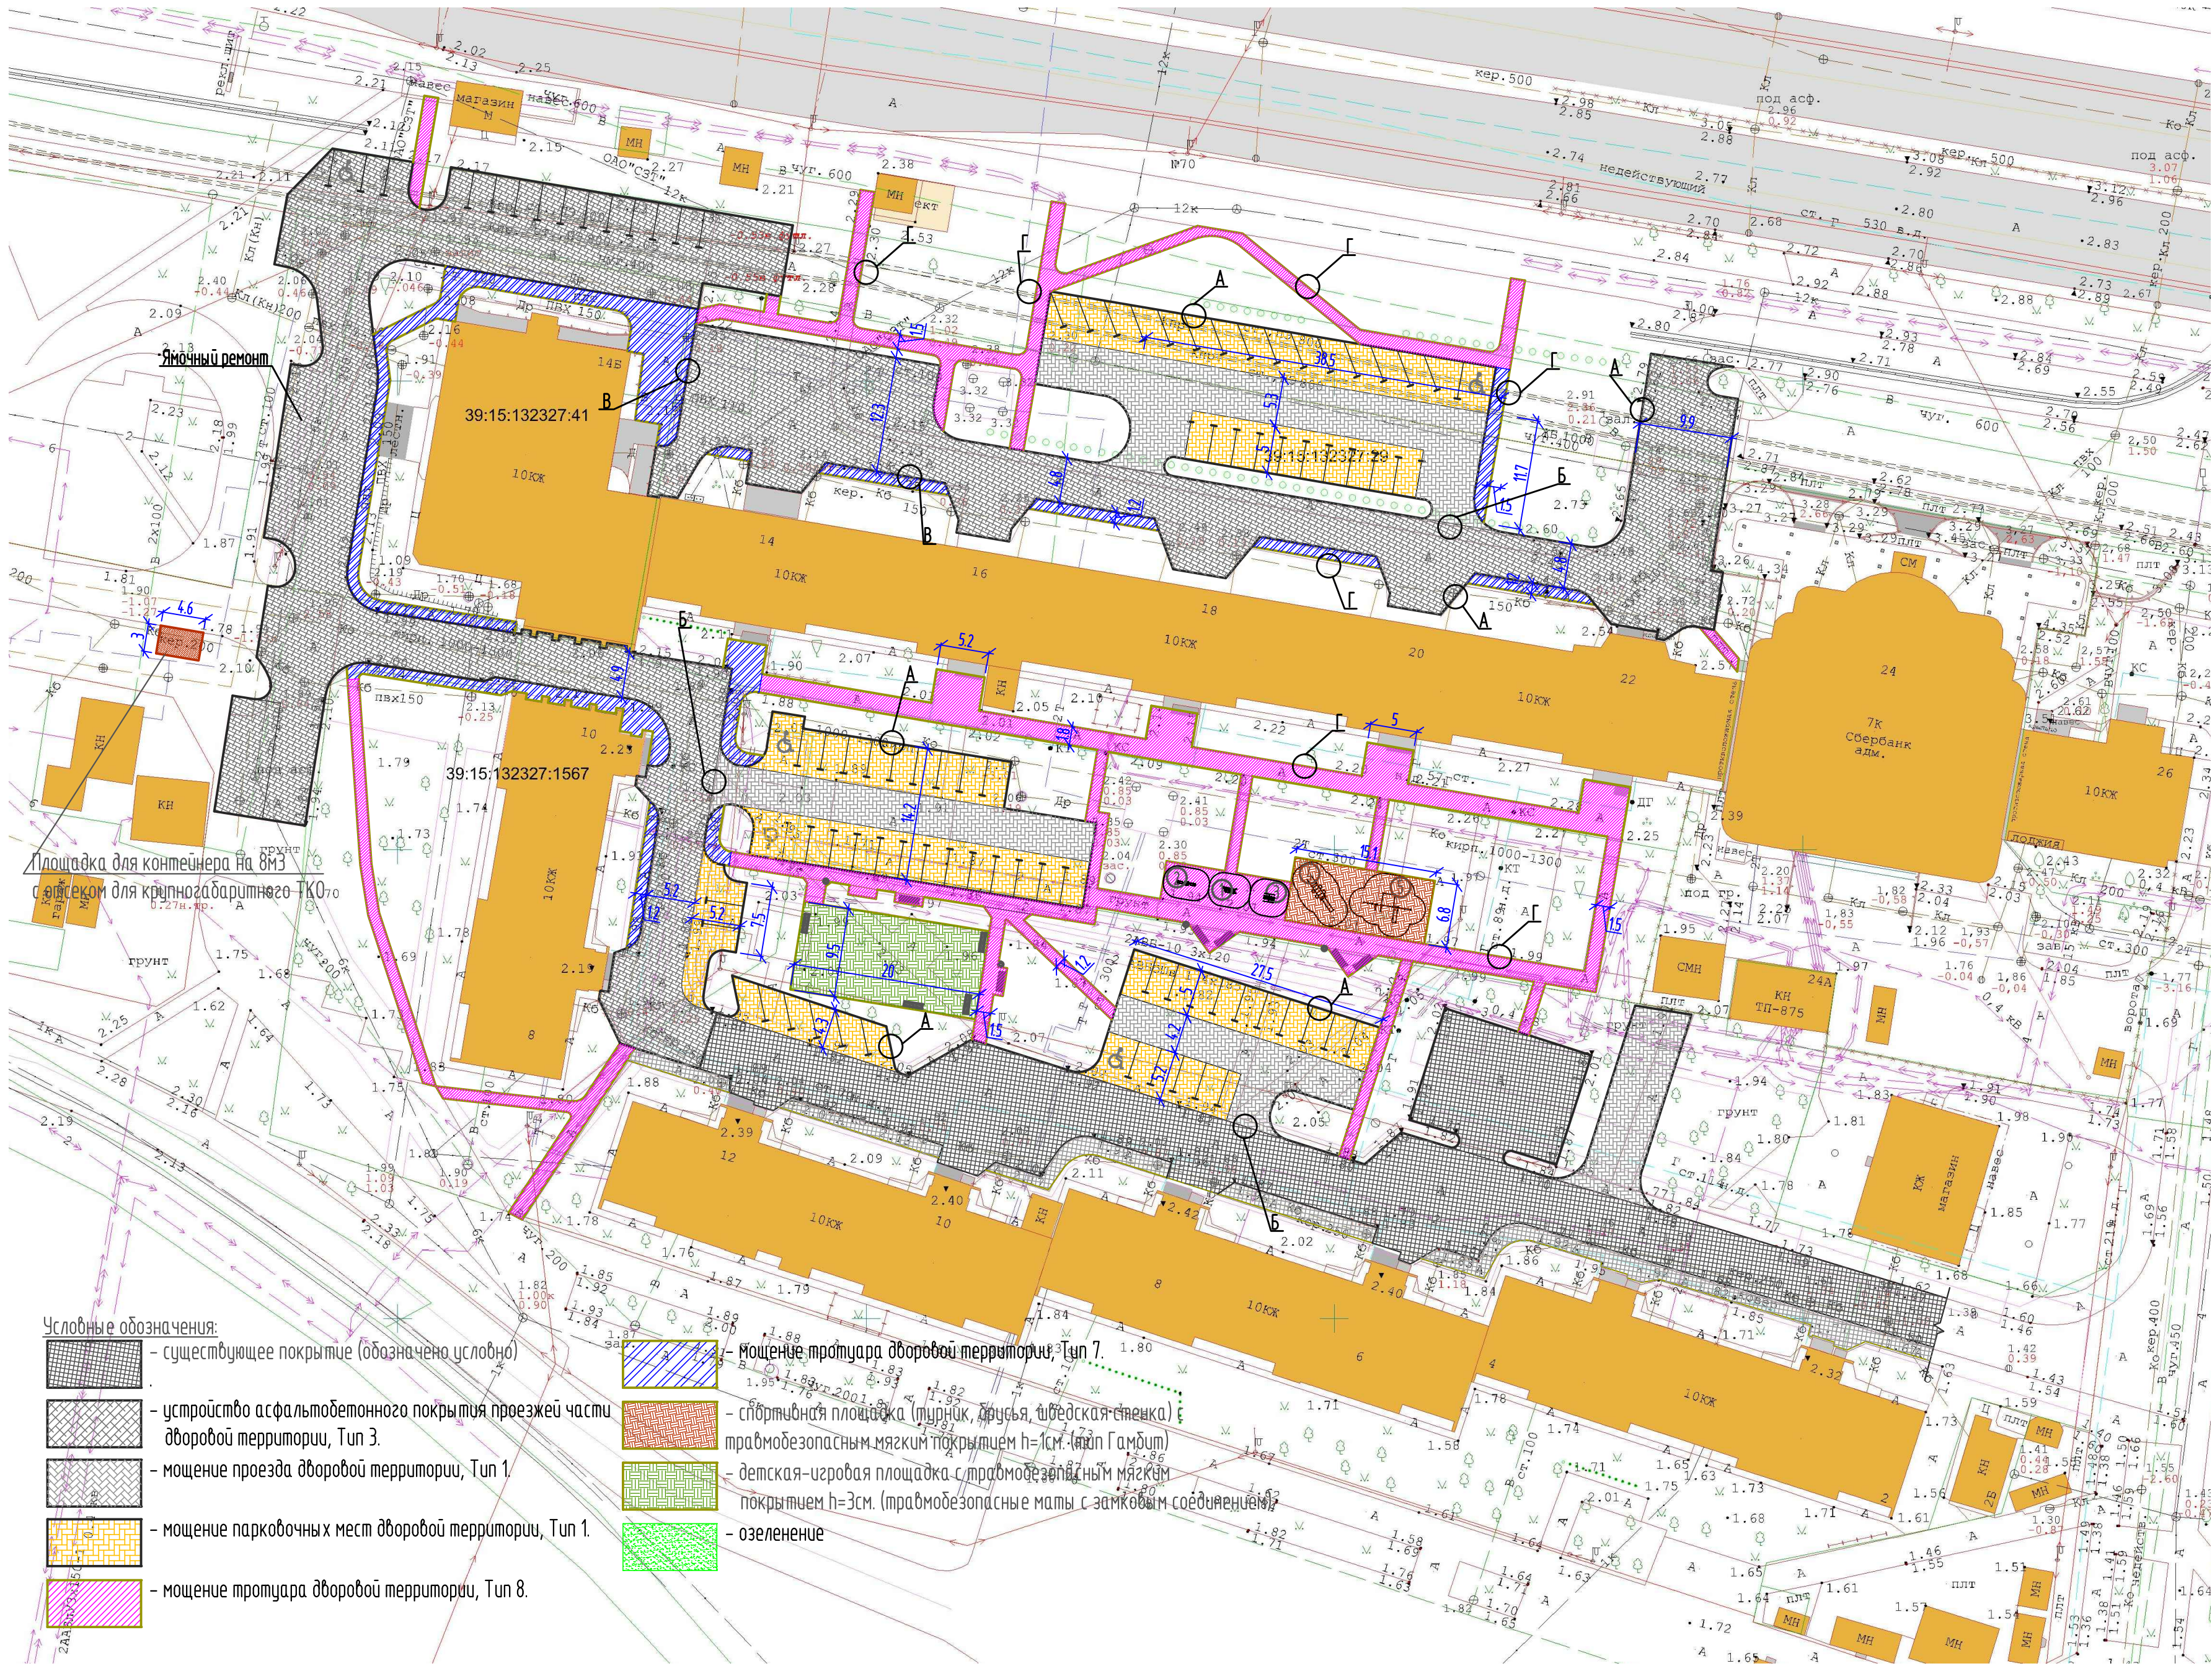
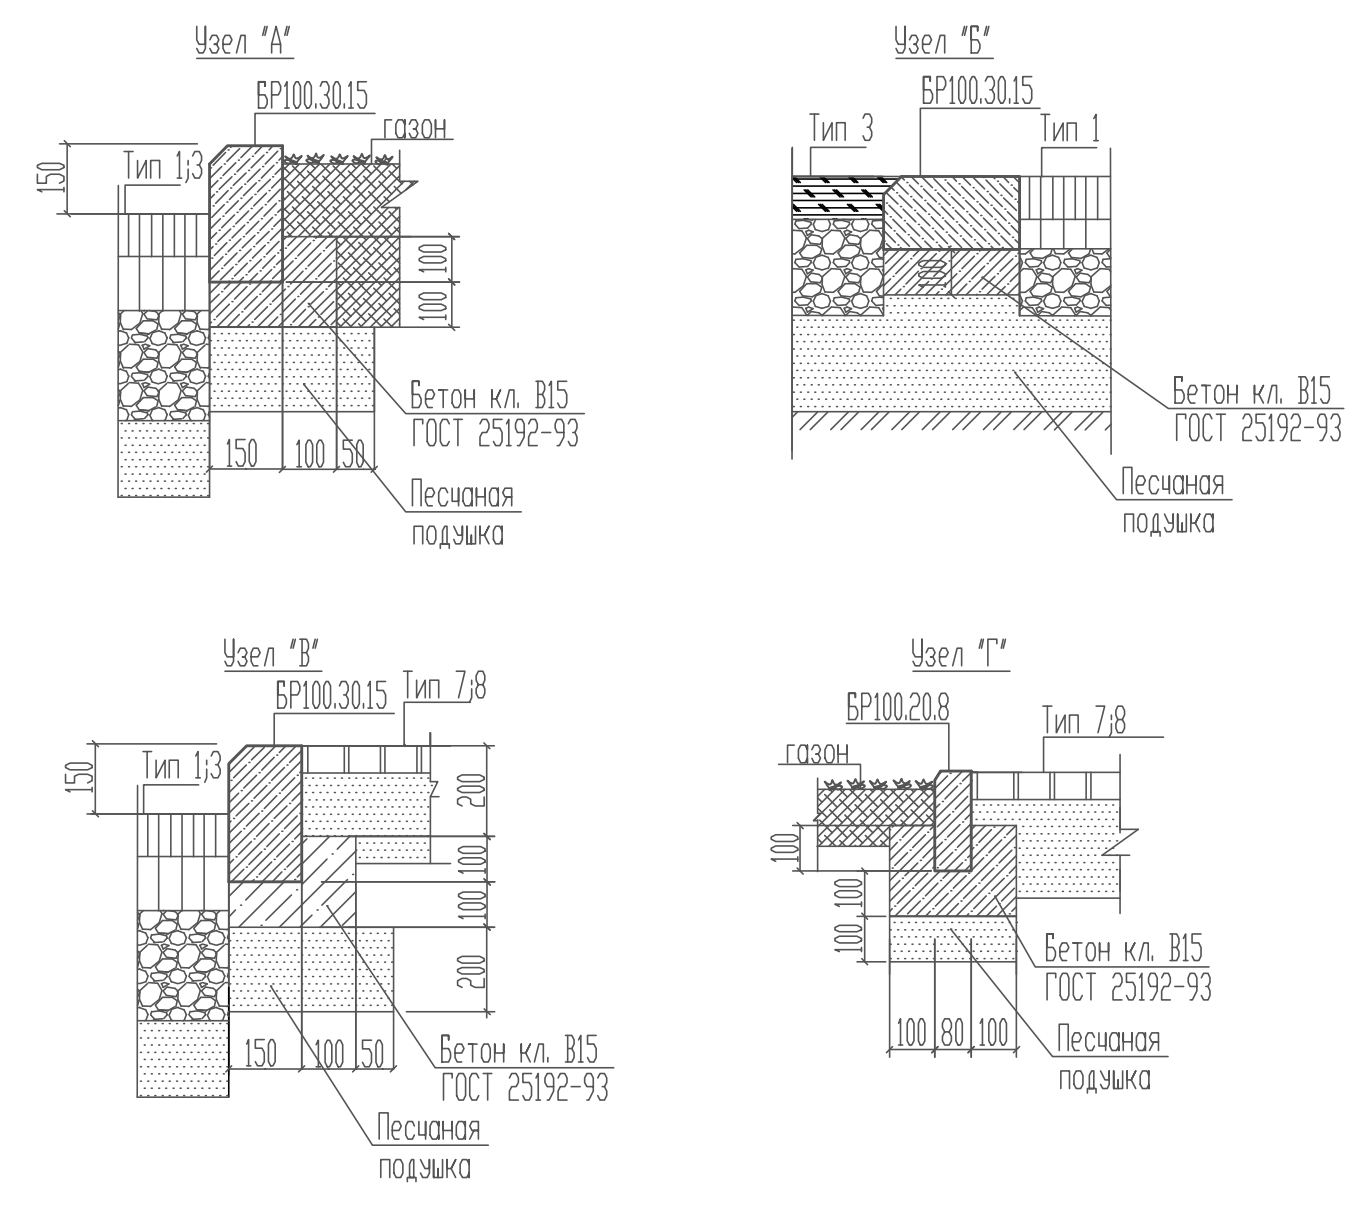


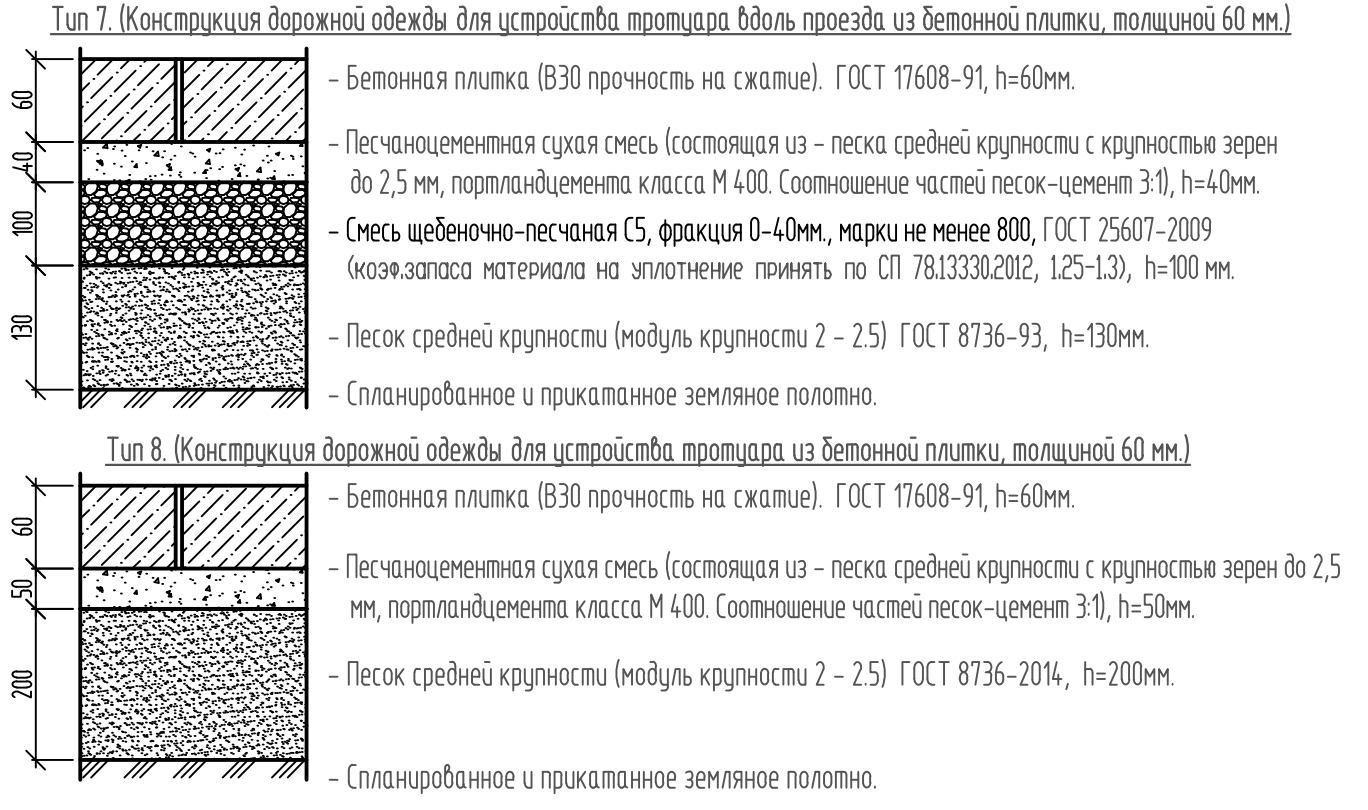


- Условные обозначения:
- существующее покрытие (обозначена условно)
 - устройство асфальтобетонного покрытия проезжей части дворовой территории, Тип 3
 - мощение проезда дворовой территории, Тип 1
 - мощение парковочных мест дворовой территории, Тип 1
 - мощение тротуара дворовой территории, Тип 8
 - мощение тротуара дворовой территории, Тип 7
 - спортивная площадка (тиришок, дружья, шведская стенка) с травмобезопасным мягким покрытием h=3см (тип Гамбург)
 - детская-игровая площадка с травмобезопасным мягким покрытием h=3см (травмобезопасные маты с замковым соединением)
 - озеленение

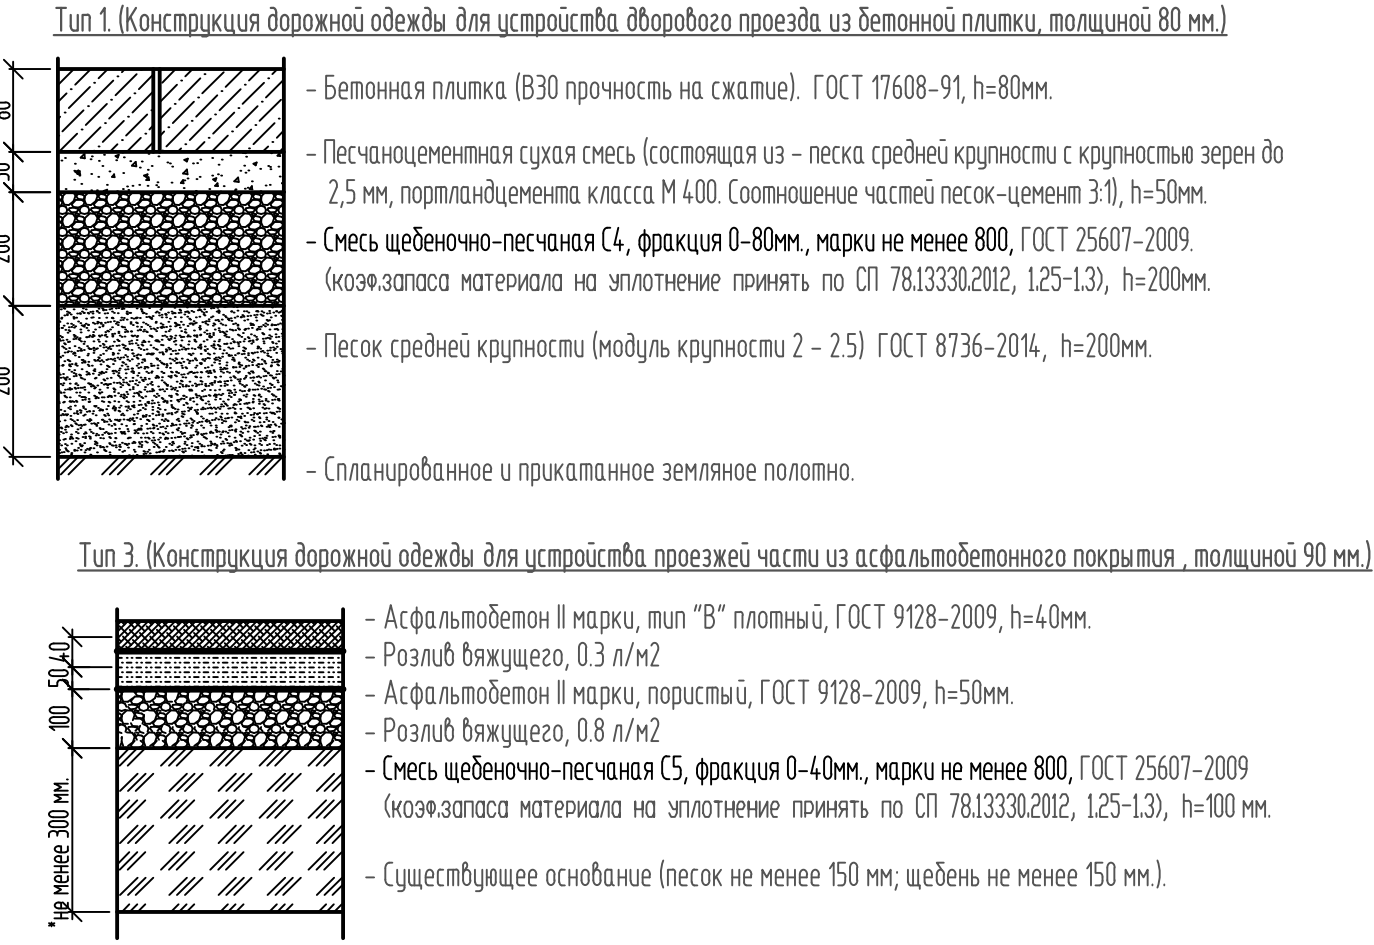

Детская-игровая площадка в границах МКД по ул. Мариупольская, 2-12

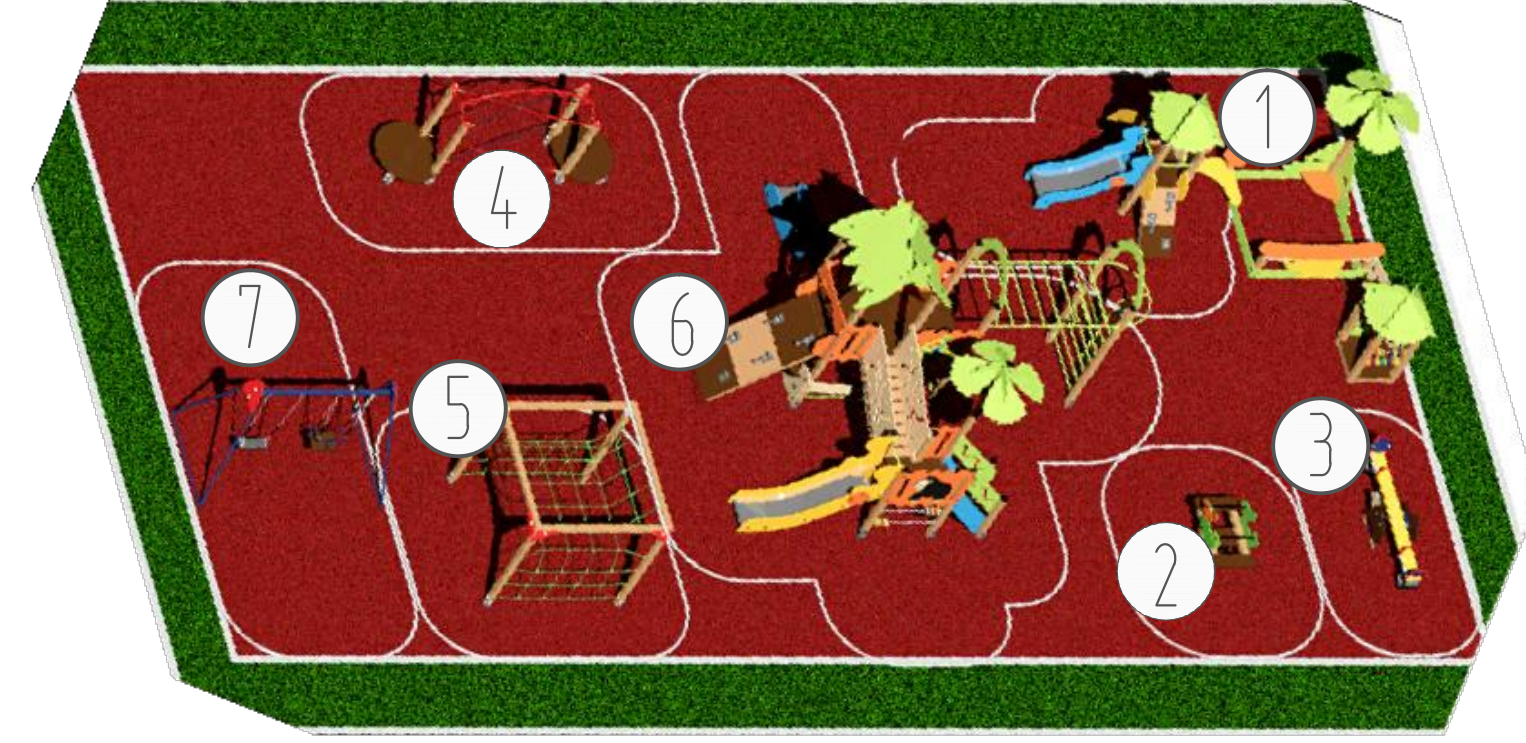


Детское-игровое оборудование

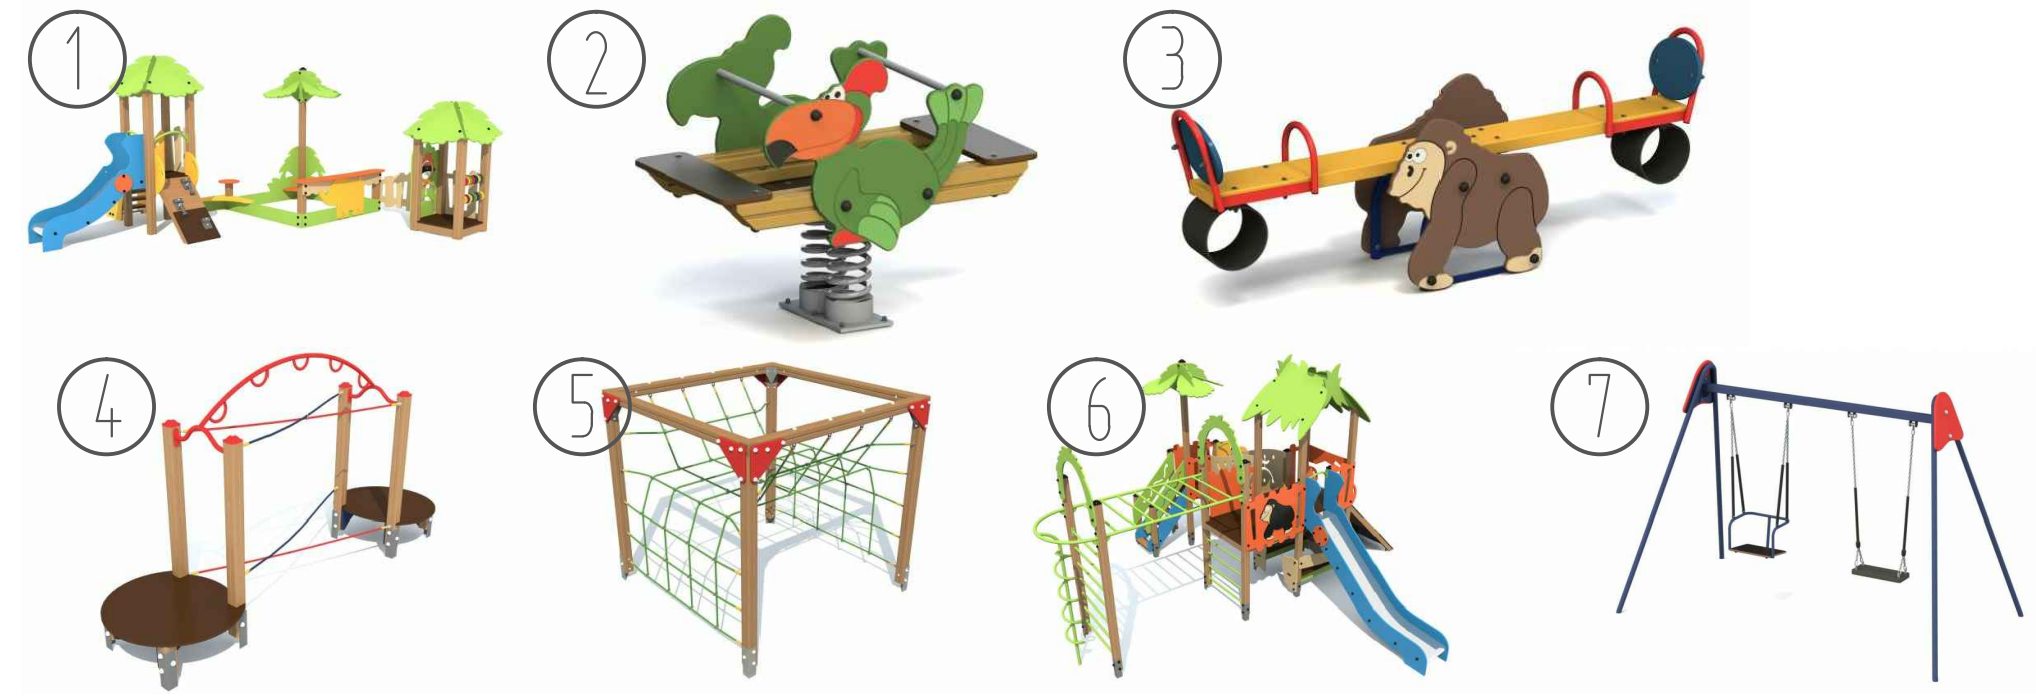


Малые архитектурные формы

Спортивные элементы

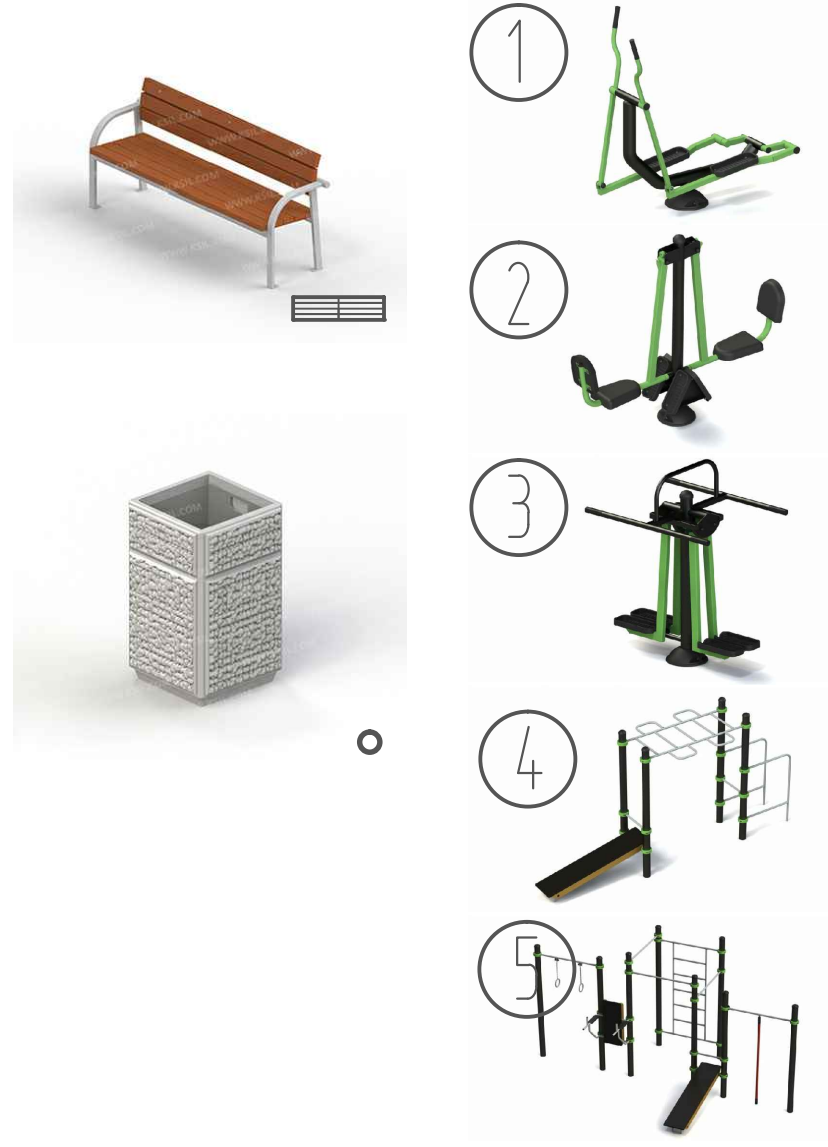

Устройство пониженного бортового камня

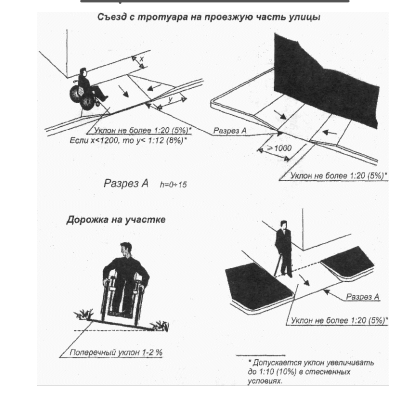

						2019 ГП		
						Муниципальная программа формирования современной городской среды городского округа "Город Калининград"		
Изм.	Кол.	Лист	№ док.	Подп.	Дата	Благоустройство дворовой территории МКД г. Калининград, проспект Московский, 8-10, 14-22, 14б - ул. Мариупольская, 2-12	Лист	Листов
ГМП		Беляков Н.Н.				Разработчик	Р	
Разработчик		Фонарев Р.В.				Схема благоустройства. План покрытия (М 1:500)		
						МКУ "КР МКД"		