


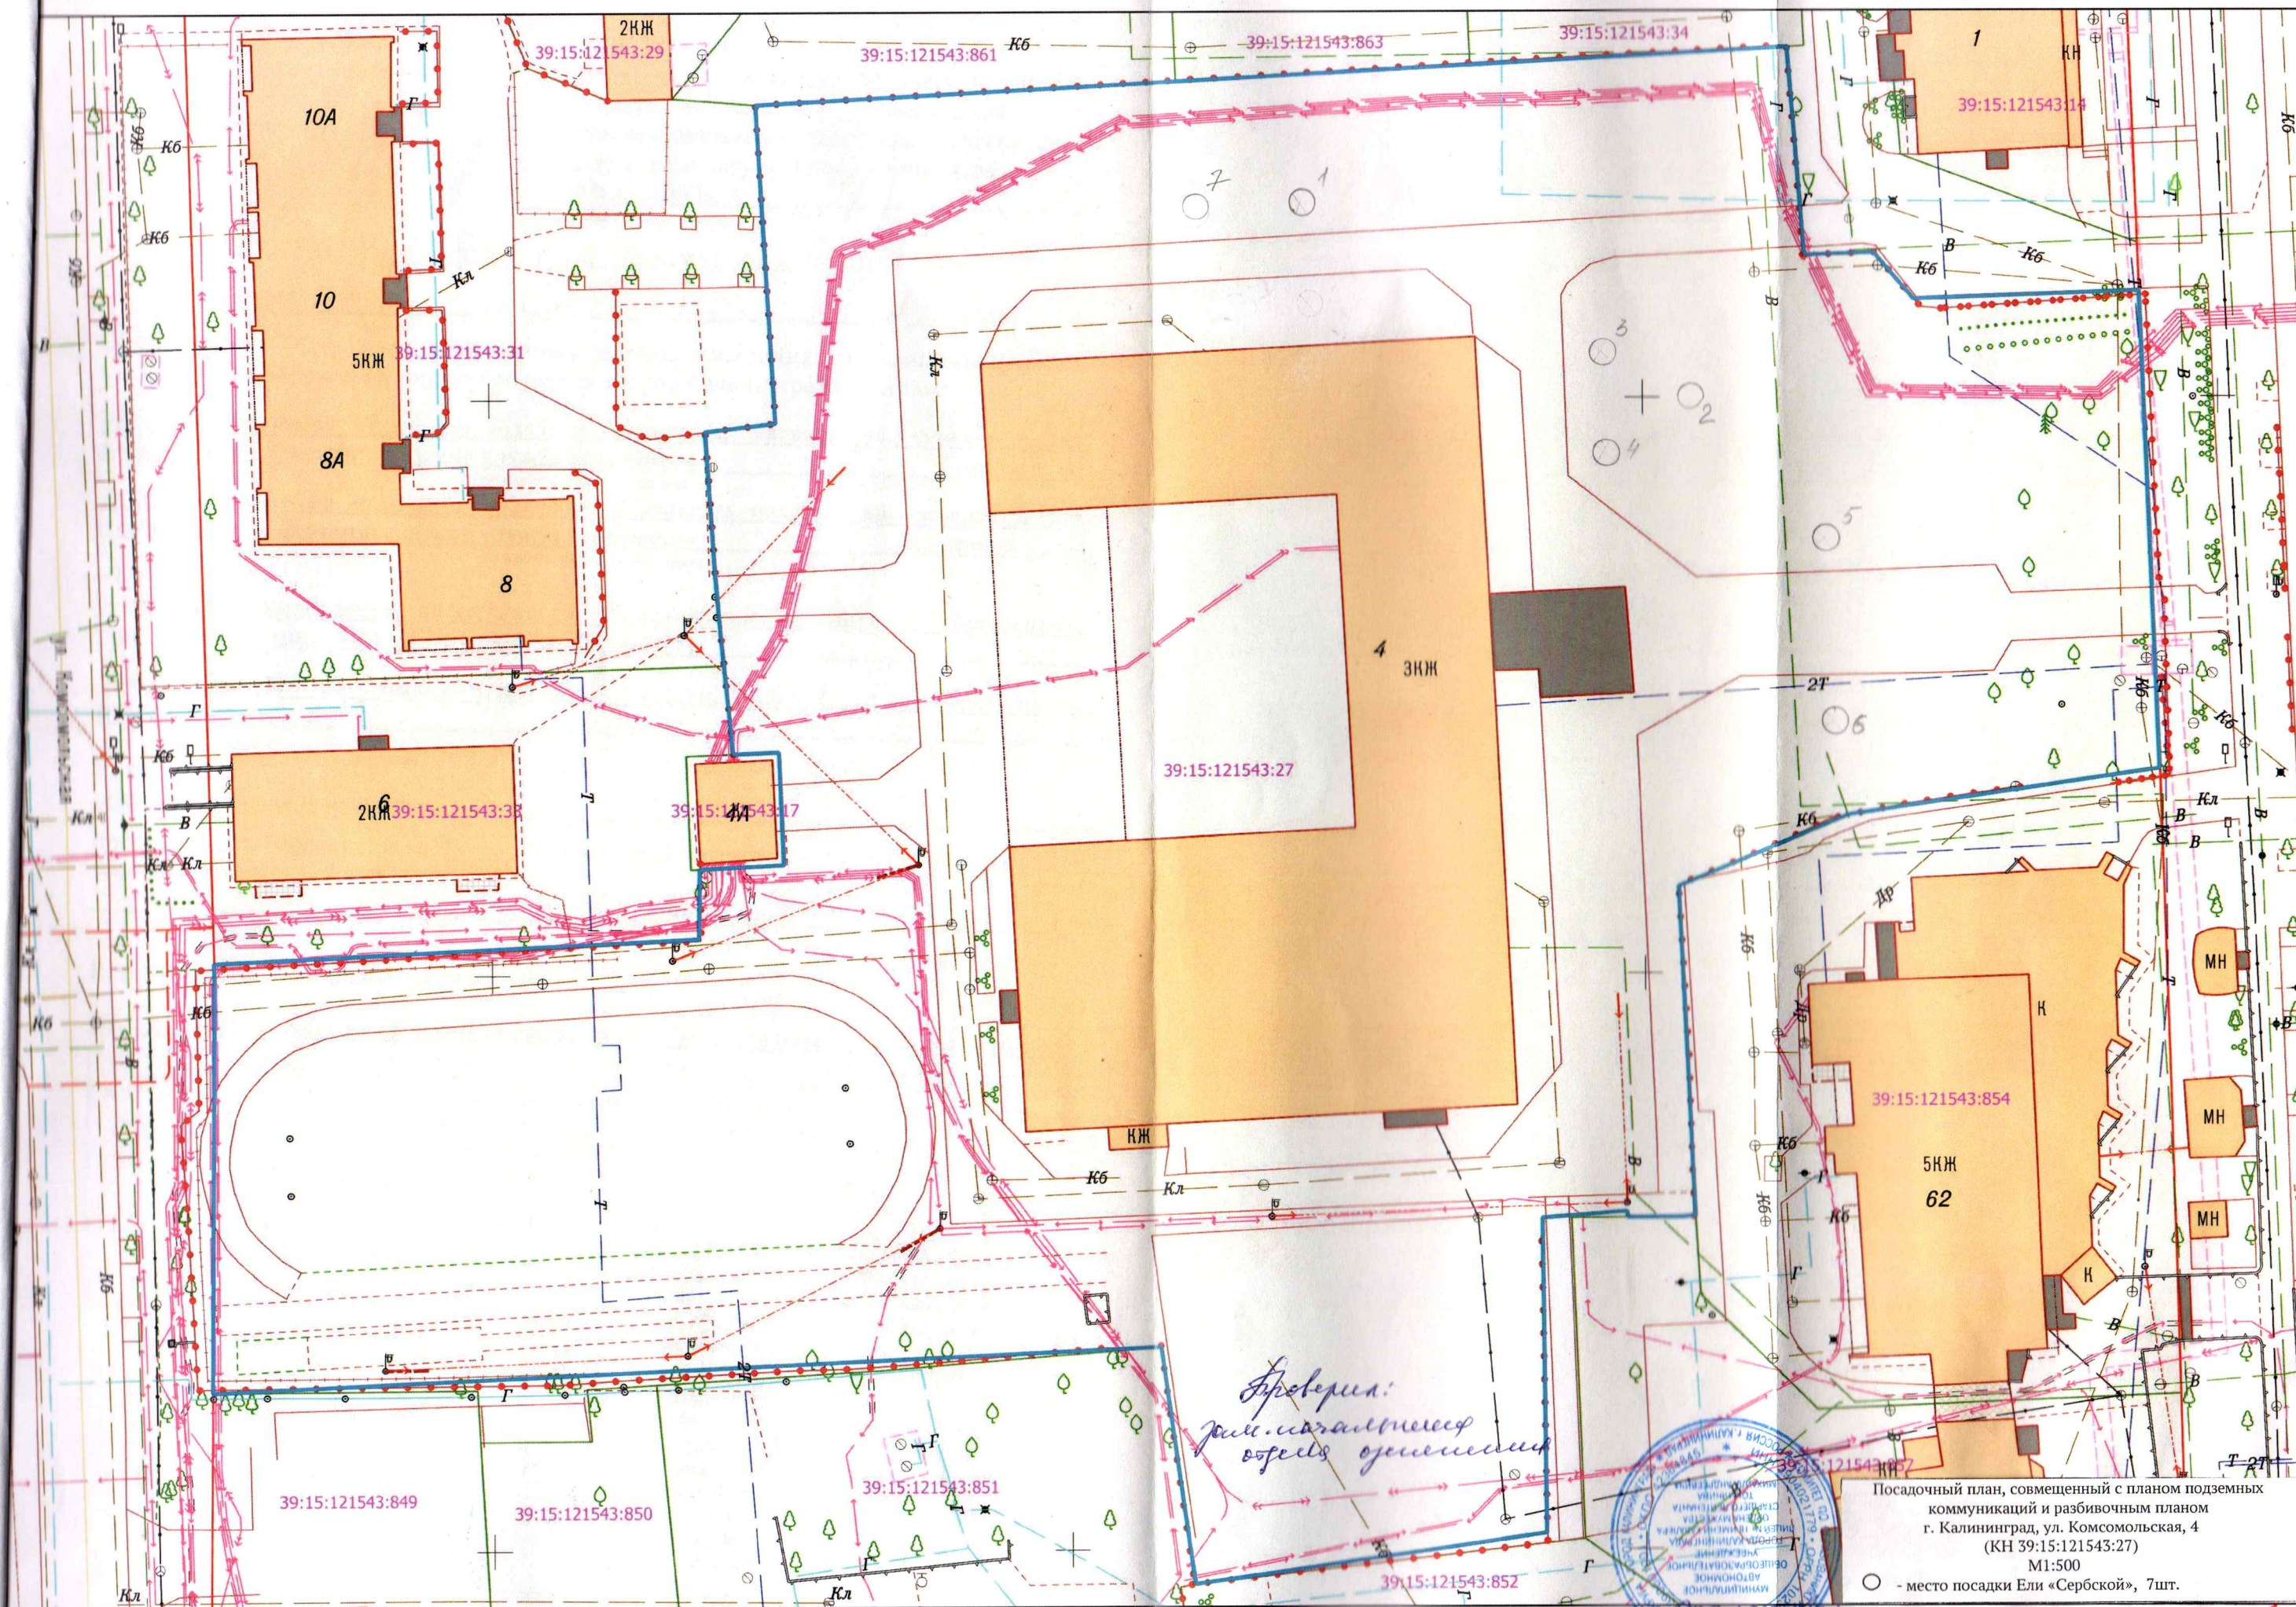

Посадочный план, совмещенный с планом подземных коммуникаций и разбивочным планом
г. Калининград, ул. Комсомольская, 4
(КН 39:15:121543:27)
М1:500
○ - место посадки Ели «Сербской», 7шт.

Директор: [подпись]
Инженер: [подпись]