



Тип 1. (Конструкция дорожной одежды проездов и мест стоянки автотранспортных средств)

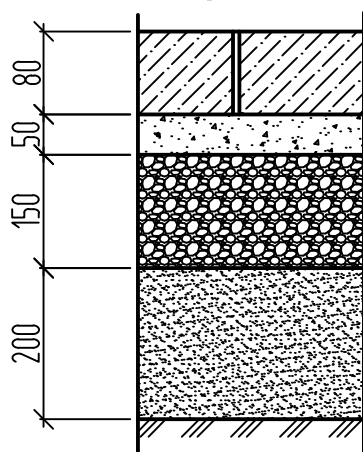


- Бетонная плитка толщиной 80 мм. (В30 прочность на сжатие; F200 марка по морозостойкости). ГОСТ 17608-91.
- Песчаноцементная сухая смесь 50 мм. (состоящая из - песка средней крупности с крупностью зерен до 2,5 мм, портландцемента класса М 400. Соотношение частей песок : цемент 3:1)
- Щебень, фракция 20-40 мм., марки 800, по способу заклинки, толщиной 150 мм. ГОСТ 8267-93.
- Песок средней крупности (модуль крупности 2 - 2.5) толщиной 200 мм. ГОСТ 8736-93.
- Земляное полотно, уплотнить до нормативного значения.

Тип 2. (Конструкция дорожной одежды тротуара)

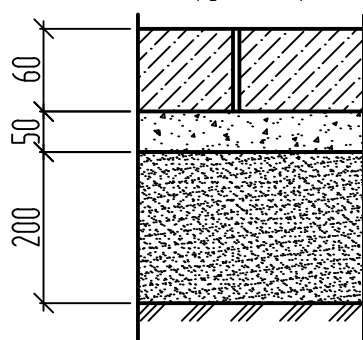

- Бетонная плитка толщиной 60 мм. (В30 прочность на сжатие; F200 марка по морозостойкости). ГОСТ 17608-91.
- Песчаноцементная сухая смесь 50 мм. (состоящая из - песка средней крупности с крупностью зерен до 2,5 мм, портландцемента класса М 400. Соотношение частей песок-цемент 3:1)
- Песок средней крупности (модуль крупности 2 - 2.5) толщиной 200 мм. ГОСТ 8736-93.
- Земляное полотно, уплотнить до нормативного значения.

Тип 3. (Конструкция дорожной одежды для покрытия под декоративную площадку 3000х3000 мм.

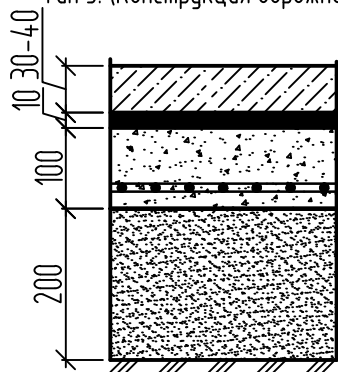

- Плитка TOSCANIA Kolo, толщиной 30-40 мм.
- Клей типа Ceresit, толщиной до 10 мм.
- Бетонная плита толщиной 100 мм, армированная сеткой Ø3 мм.
- Песок средней крупности (модуль крупности 2 - 2.5) толщиной 200 мм. ГОСТ 8736-93.
- Земляное полотно, уплотнить до нормативного значения.

Согласовано:


Взам. инв. №

Подпись и дата


Инв. № подл.

						29.2017 ГП		
						Муниципальная программа формирования современной городской среды городского округа "Город Калининград"		
Изм.	Кол.уч.	Лист	№ док.	Подп.	Дата			
ГИП		Беляков Н.Н.				Благоустройство дворовой территории МКД г.Калининград, ул.Ленинский проспект 8а-8б	Стадия	Лист
Исполнил		Сметанина Е.Н.					Р	
Н.контр.		Фонарев Р.В.						
						Общие данные (окончание)		МКУ "КР МКД"

Устройство дождеприемного колодца

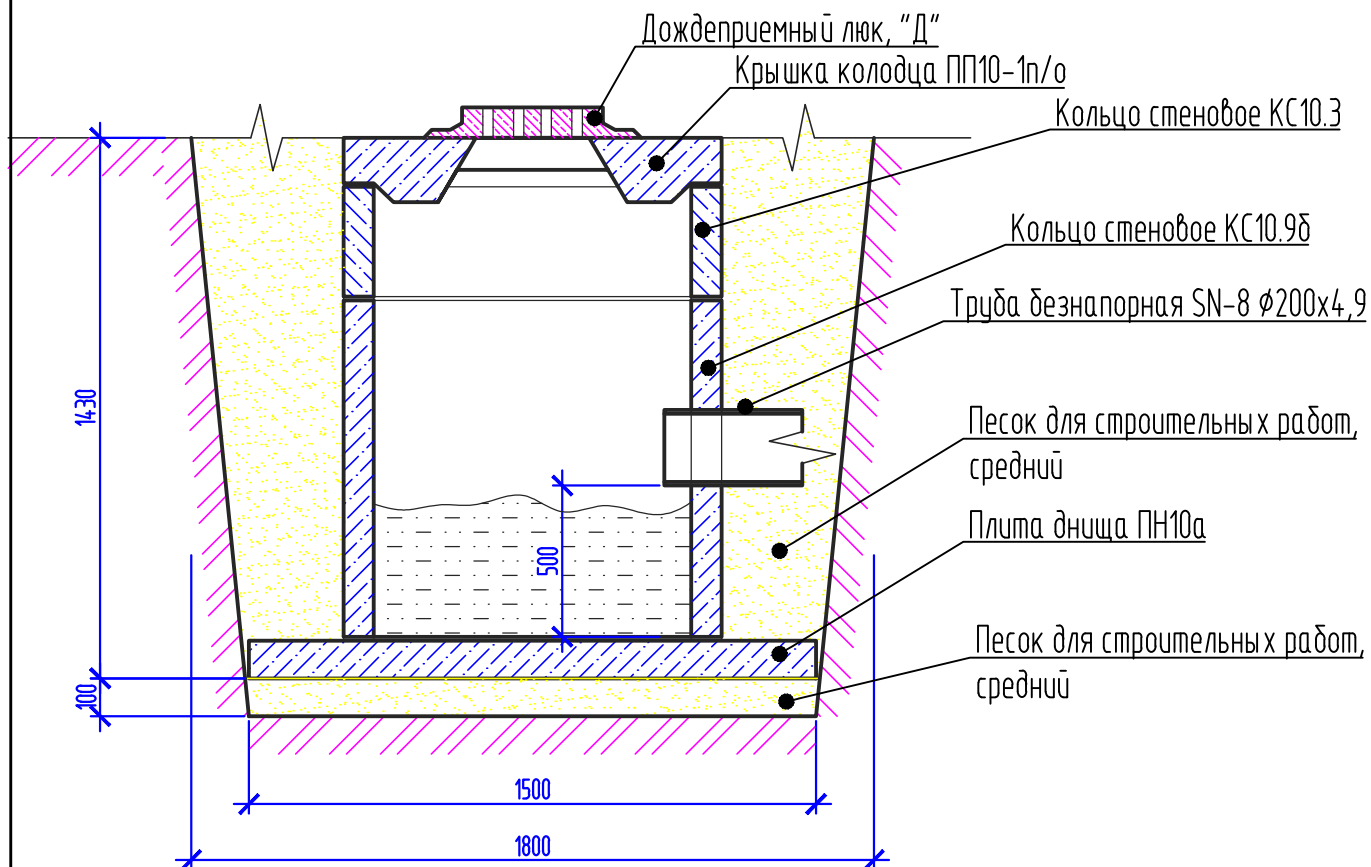


Укладка трубопровода

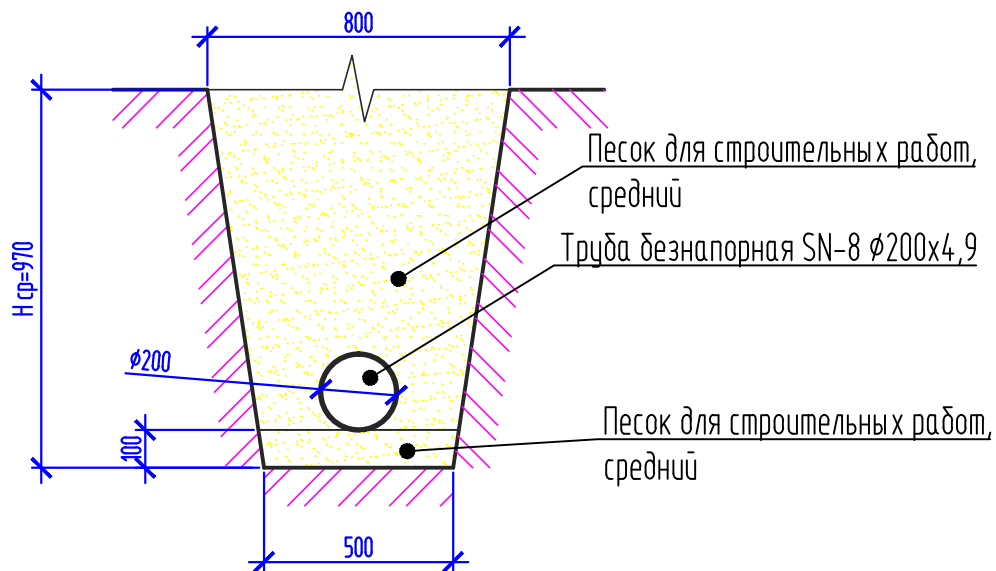




Согласовано:					
Взам. инв. №					
Подпись и дата					
Инв. № подл.					

						29.2017 ГП
						Муниципальная программа формирования современной городской среды городского округа "Город Калининград"
Изм.	Кол.уч.	Лист	№ док.	Подп.	Дата	
ГИП		Беляков Н.Н.				Благоустройство дворовой территории МКД г.Калининград, ул.Ленинский проспект 8а-8б
Исполнил		Сметанина Е.Н.				Стадия
Н.контр.		Фонарев Р.В.				Р
						Лист
						Листов
						Конструкция дождеприемного колодца
						МКУ "КР МКД"



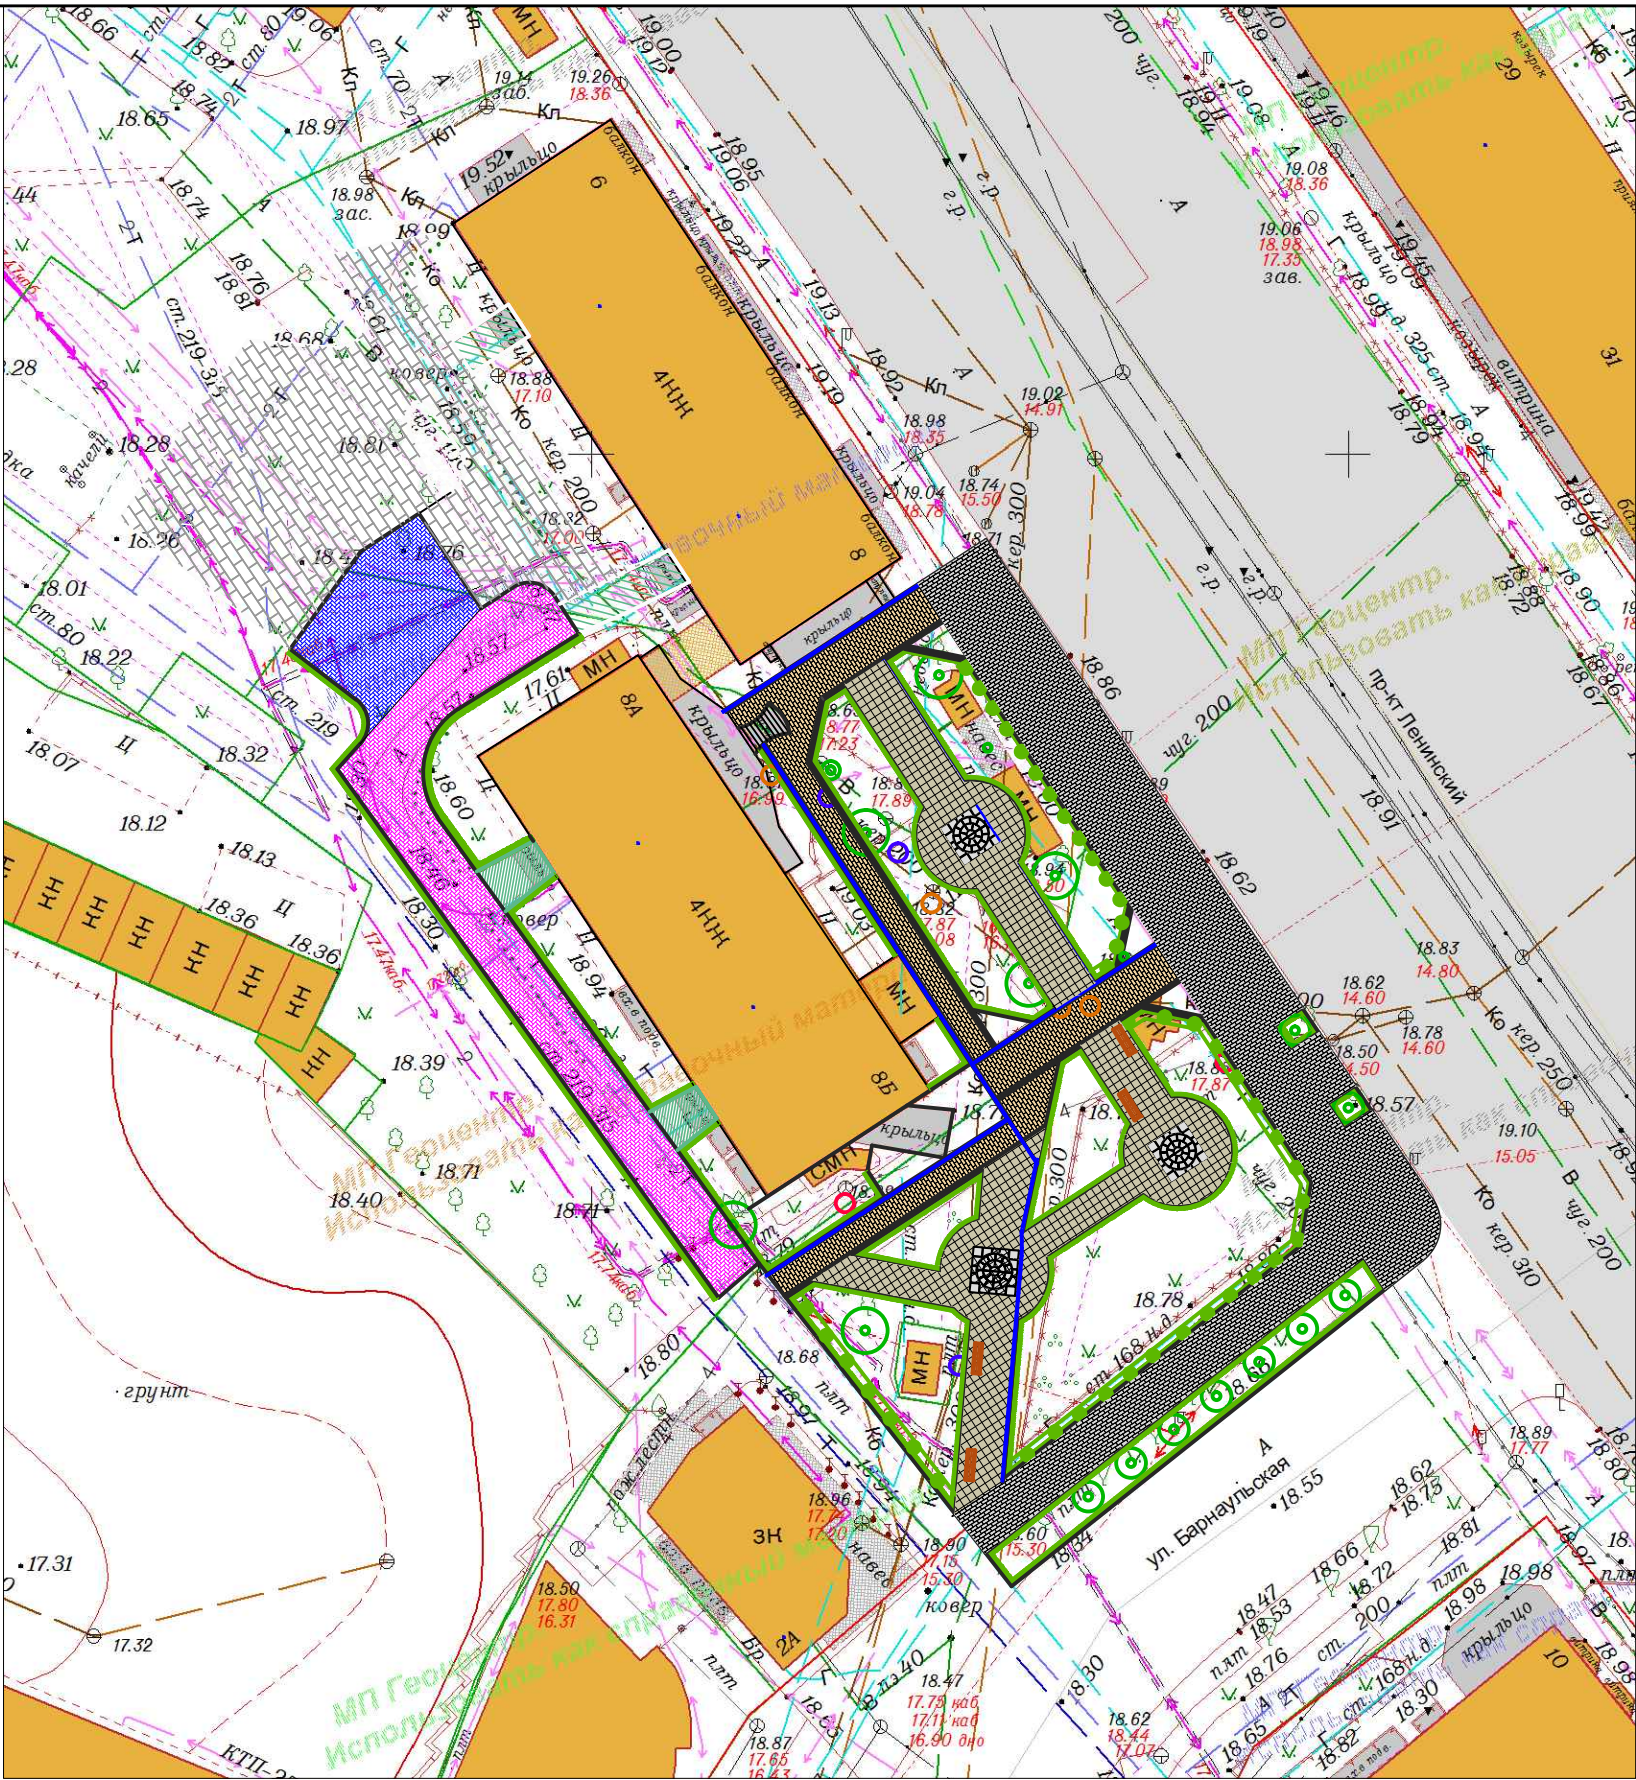


Условные обозначения:

Устройство сквера

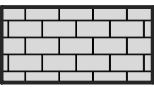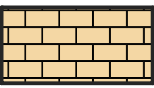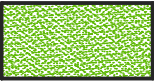-  - мощение проезда плиткой, толщиной 80 мм. S=416 м2
-  - мощение проезда плиткой, толщиной 80 мм. S=162 м2
-  - мощение проезда плиткой, толщиной 80 мм. S=42 м2
-  - мощение тротуара плиткой, толщиной 60 мм. S=243 м2
-  - мощение декоративной площадки плиткой, толщиной 30-40 мм. S=27 м2
-  - подготовка почвы для газона, 160 м2 (из них 30 м2 уточняется по месту).

ул. Ленинский пр-т 8а-8б

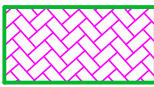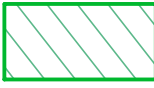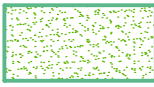-  - мощение дворовой территории плиткой, толщиной 80 мм. S=214 м2
-  - мощение парковочных мест дворовой территории плиткой, толщиной 80 мм. S=90 м2
-  - мощение дворовой территории плиткой, толщиной 60 мм. S=21,5 м2
-  - подготовка почвы для газона, 51 м2 (из них 30 м2 уточняется по месту).

Примечания:

1. Данный лист читать совместно с листами 4; 6; 7; 8;10; 11; 12.

						29.2017 ГП			
						Муниципальная программа формирования современной городской среды городского округа "Город Калининград"			
Изм.	Кол.уч.	Лист	№ док.	Подп.	Дата	Благоустройство дворовой территории МКД г.Калининград, ул. Ленинский проспект, 8а-8б.	Стадия	Лист	Листов
ГИП		Беляков Н.Н.					Р	5	
Исполнил		Сметанина Е.Н.							
Н.контр.		Фонарев Р.В.				Планируемая схема благоустройства	МКУ "КР МКД"		
						План покрытий			

										Спецификация									
Поз.		Обозначение				Наименование				Ед.изм.		Кол-во		Примечание					
						<u>Ленинский пр-т 8а-8б</u>													
1						Минимальные работы													
2						Разборка покрытий и оснований асфальтобетонных, толщиной.				м2		170							
3						Разборка бортовых камней БР 100.30.15 на бетонном основании				п.м.		110							
4		ГОСТ 17608-91				Бетонная плитка толщиной 80 мм. (В30 прочность на сжатие)				м2		214		Туп 1					
5		ГОСТ 17608-91				Бетонная плитка толщиной 60 мм. (В30 прочность на сжатие)				м2		90		Туп 2					
6		ГОСТ 6665-93				Камни бортовые бетонные БР 100.30.15				п.м.		124							
7		ГОСТ 6665-93				Камни бортовые бетонные БР 100.20.8				п.м.		21							
8						Средств технического регулирования на время производства работ				п.м.		5							
9																			
						Дополнительные работы													
10		ГОСТ 17608-91				Бетонная плитка толщиной 80 мм. (В30 прочность на сжатие)				м2		90		Туп 1					
11		ГОСТ 6665-93				Камни бортовые бетонные БР 100.30.15				п.м.		29							
12						Подготовка почвы для газона				м2		51							
						<u>Устройство сквера</u>													
						<u>Демонтажные работы</u>													
13						Разборка покрытий и оснований асфальтобетонных, толщиной 7 см.				м2		898							
14						Разборка бортовых камней БР 100.30.15 на бетонном основании				п.м.		331							
15						Разборка покрытий и оснований из плитки				м2		295							
16						Разборка бетонного основания				м2		2,6							
17						Демонтаж крышек колодцев				шт.		15							
18						Разборка металлических ограждений (H=0,6)				п.м.		49							

[illegible]