

ООО «PCY-24»

Проект компенсационного озеленения по адресу:
г.Калининград, ул. Подполковника Половца, д. 6-12
КН 39:15:140416:8

«Утверждаю»
Заместитель главы администрации,
председатель комитета городского
хозяйства и строительства
администрации городского округа
«Город Калининград»


_____ М. В. Федосеев
м. п. _____
«18» _____ 2026 г.

Главный инженер  Шакин Владимир Александрович

Калининград
2026г.

038-19/у-112
от 12.05.2026

Подп. и дата

Инв. № подл.

ПОЯСНИТЕЛЬНАЯ ЗАПИСКА

Проект компенсационного озеленения выполнен на основании:

- Закона Калининградской области от 21.12.2006 г. № 100 «Об охране зелёных насаждений»;
- Постановления Правительства Калининградской области от 05.10.2022 № 520 «О внесении изменений в постановление Правительства Калининградской области от 19.03.2007 № 118 «Об определении нормативов и порядка исчисления компенсационной стоимости зелёных насаждений на территории Калининградской области»»;
- Постановления Правительства Калининградской области от 05.10.2022 № 521 «Об определении экологической ценности видов (пород) зелёных насаждений при проведении компенсационного озеленения на территории Калининградской области»;
- Приказа Министерства природных ресурсов и экологии Калининградской области от 01.09.2022г. №426 «О порядке согласования проектов компенсационного озеленения».

В соответствии с актом обследования зелёных насаждений от 10.11.2025г. № а-ОЗН-2635 на земельном участке по адресу г. Калининград, ул. Подполковника Половца, д. 6-12 (КН 39:15:140416:8), планируется вырубка 2 деревьев:

№ п.п.	Наименование вида (порода)	Кол-во шт	Группа ценности	Экологическая ценность вида, баллы	
				Баллы за шт.	Итого баллов
1	Тополь черный пирамидальный	1	II	9	1x9=9
2	Клён остролистный	1	I	11	1x11=11
ИТОГО:		2 дерева		20	

Общая экологическая ценность вида (породы) вырубаемых зелёных насаждений составляет 20 баллов.

Площадь уничтожаемых зелёных насаждений составляет 12 м. кв.

В соответствии с требованием Закона Калининградской области № 100 «Об охране зелёных насаждений» от 21.12.2006 проектом, взамен запланированных к вырубке зелёных насаждений, предусматривается компенсационное озеленение по адресу: г. Калининград, ул. Подполковника Половца, д. 6-12 (КН 39:15:140416:8), посадкой 2 (двух) деревьев граба обыкновенного «Фастигиата» экологической ценностью 22 балла.


№ п.п.	Наименование вида (порода)	Кол-во шт	Группа ценности	Экологическая ценность вида, баллы	
				Баллы за шт.	Итого баллов
1	Граб обыкновенный «Фастигиата»	2	I	11	2x11=22
ИТОГО:		2 дерева		22	

Компенсационное озеленение выполнить в соответствии с требованиями СП 42.13330.2016 «Градостроительство. Планировка и застройка городских и сельских поселений» (Актуализированная редакция СНиП 2.07.01-89*), от зданий

Изм.	Кол. уч.	Лист	№ док.	Подп.	Дата	Лист
						2

Условные обозначения:

● Высаживаемые деревья граба обыкновенного "Фастигиата" (2 шт.)

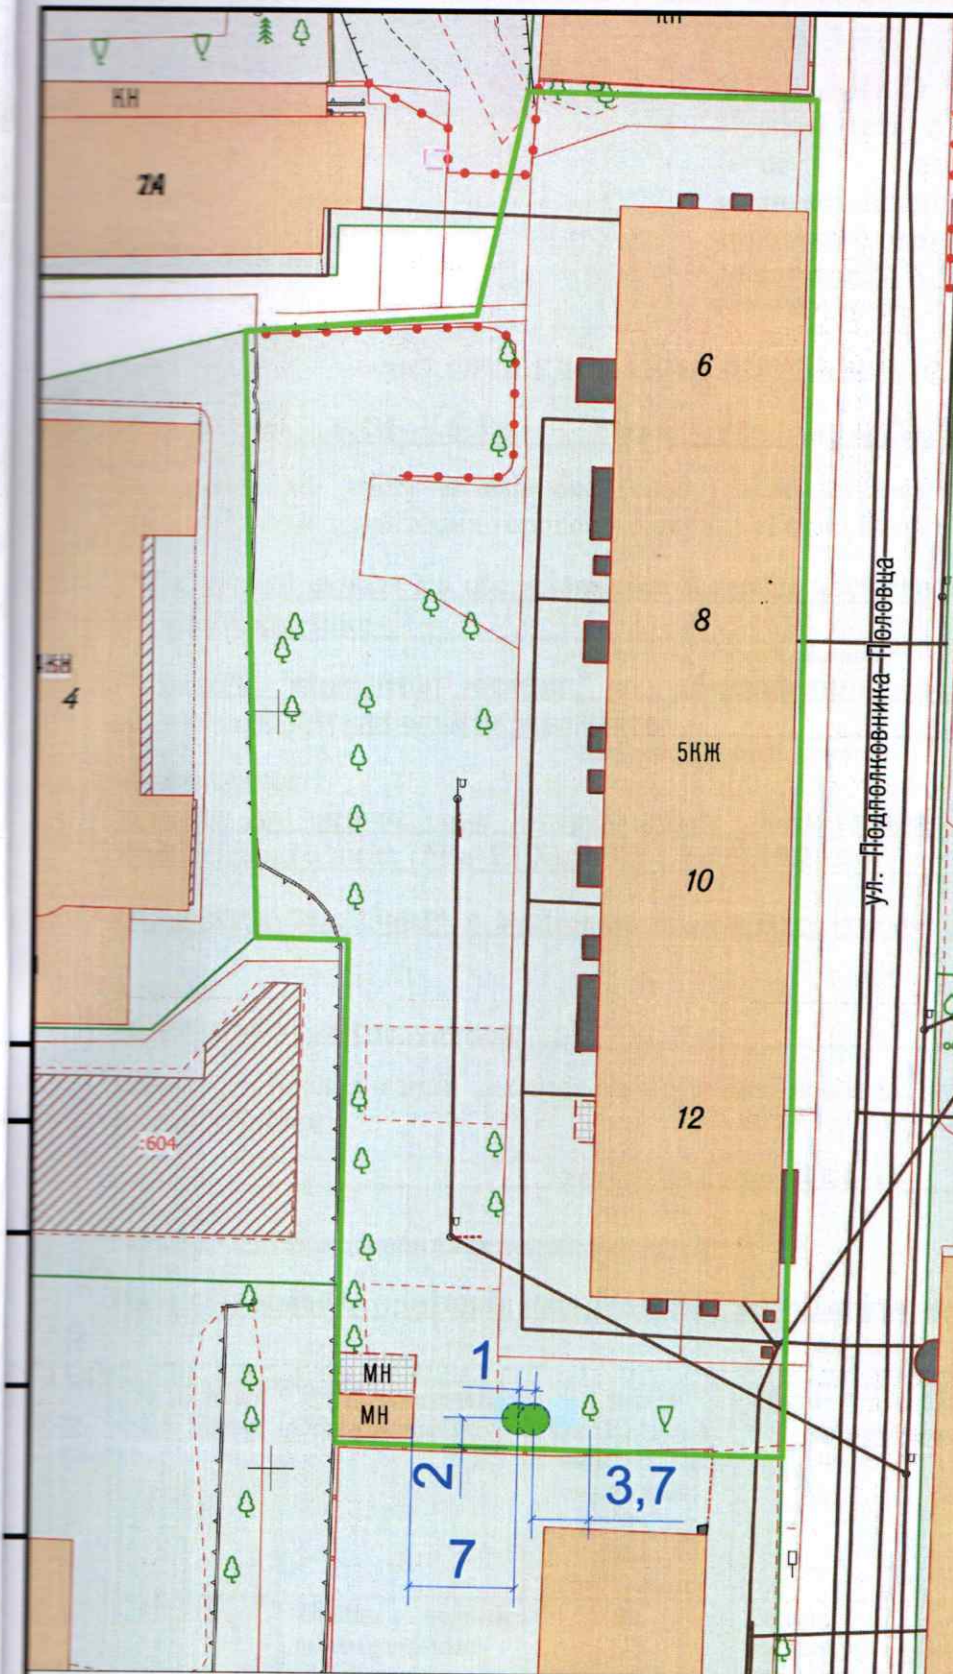

Изм.	Кол. уч.	Лист	№ док.	Подп.	Дата
Разработал		Шакун В. А.			05.26

Проект компенсационного озеленения по адресу: г. Калининград, ул. Подполковника Половца, д. 6-12, КН 39:15:140416:8

Стадия	Лист	Листов
П	5	

План посадки (разбивочный план), совмещенный с подземными коммуникациями.
М 1:500

ООО "РСУ-24"