


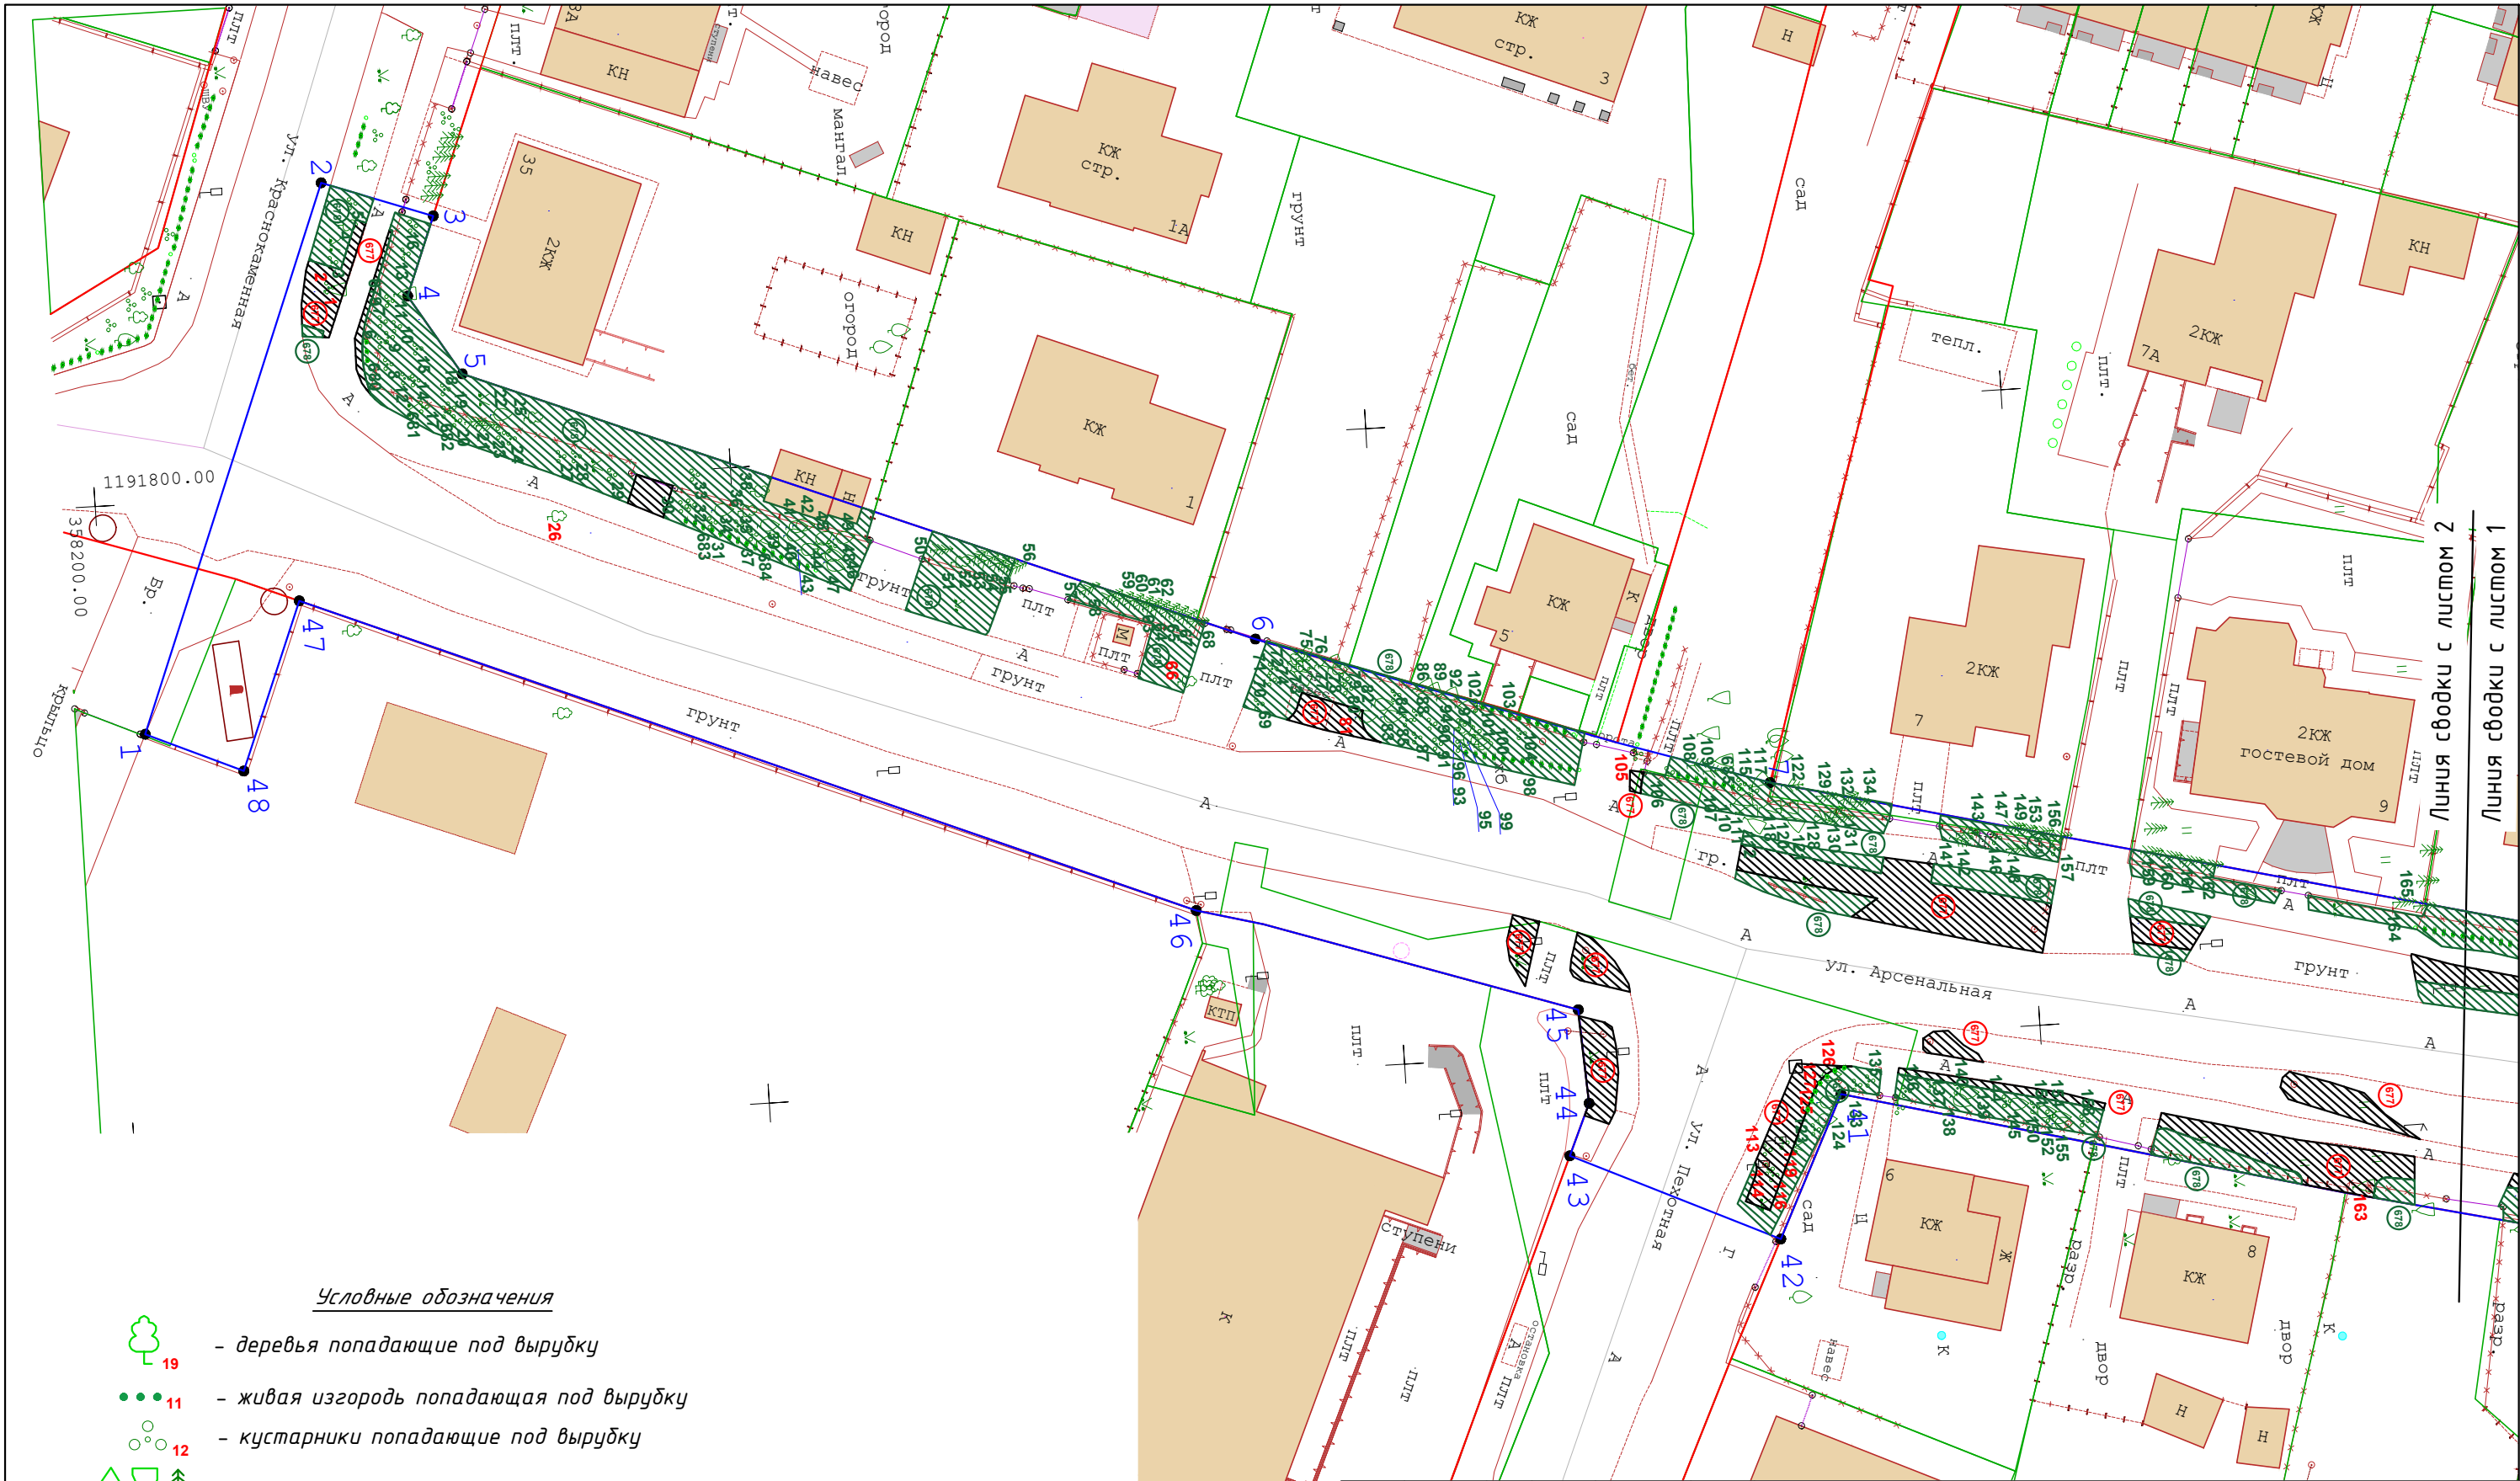

Условные обозначения

- 19 - деревья попадающие под вырубку
- 11 - живая изгородь попадающая под вырубку
- 12 - кустарники попадающие под вырубку
- 13 - сохраняемые деревья
- 18 - сохраняемая живая изгородь
- 12 - сохраняемые кустарники
- 19 - пересаживаемые деревья
- 67/8 - уничтожаемая растительность, газон
- 67/8 - сохраняемый газон и иная растительность


						ул. Арсенальная в г. Калининграде 2026г.			
Изм.	Кол.уч.	Лист	№ док	Подпись	Дата	Устройство тротуаров на ул. Арсенальная (от ул. Краснокаменной до остановки общественного транспорта "Автошкола") в г. Калининграде	Стадия	Лист	Листов
Разработал	Барабан П.Ю.						П	1	6
Проверил	Зенкина Ю.В.								
						Подеревная съемка. М 1:500	МКУ "ГДСР"		



Условные обозначения

- 19 - деревья попадающие под вырубку
- 11 - живая изгородь попадающая под вырубку
- 12 - кустарники попадающие под вырубку
- 13 - сохраняемые деревья
- 18 - сохраняемая живая изгородь
- 12 - сохраняемые кустарники
- 19 - пересаживаемые деревья
- 677 - уничтожаемая растительность, газон
- 678 - сохраняемый газон и иная растительность

						ул. Арсенальная в г. Калининграде 2026г.			
Изм.	Кол.уч.	Лист	№ док	Подпись	Дата	Устройство тротуаров на ул. Арсенальная (от ул. Краснокаменной до остановки общественного транспорта "Автошкола") в г. Калининграде	Стадия	Лист	Листов
Разработал	Барабан П.Ю.						П	2	6
Проверил	Зенкина Ю.В.								
						Подеревная съемка. М 1:500	МКУ "ГДСР"		

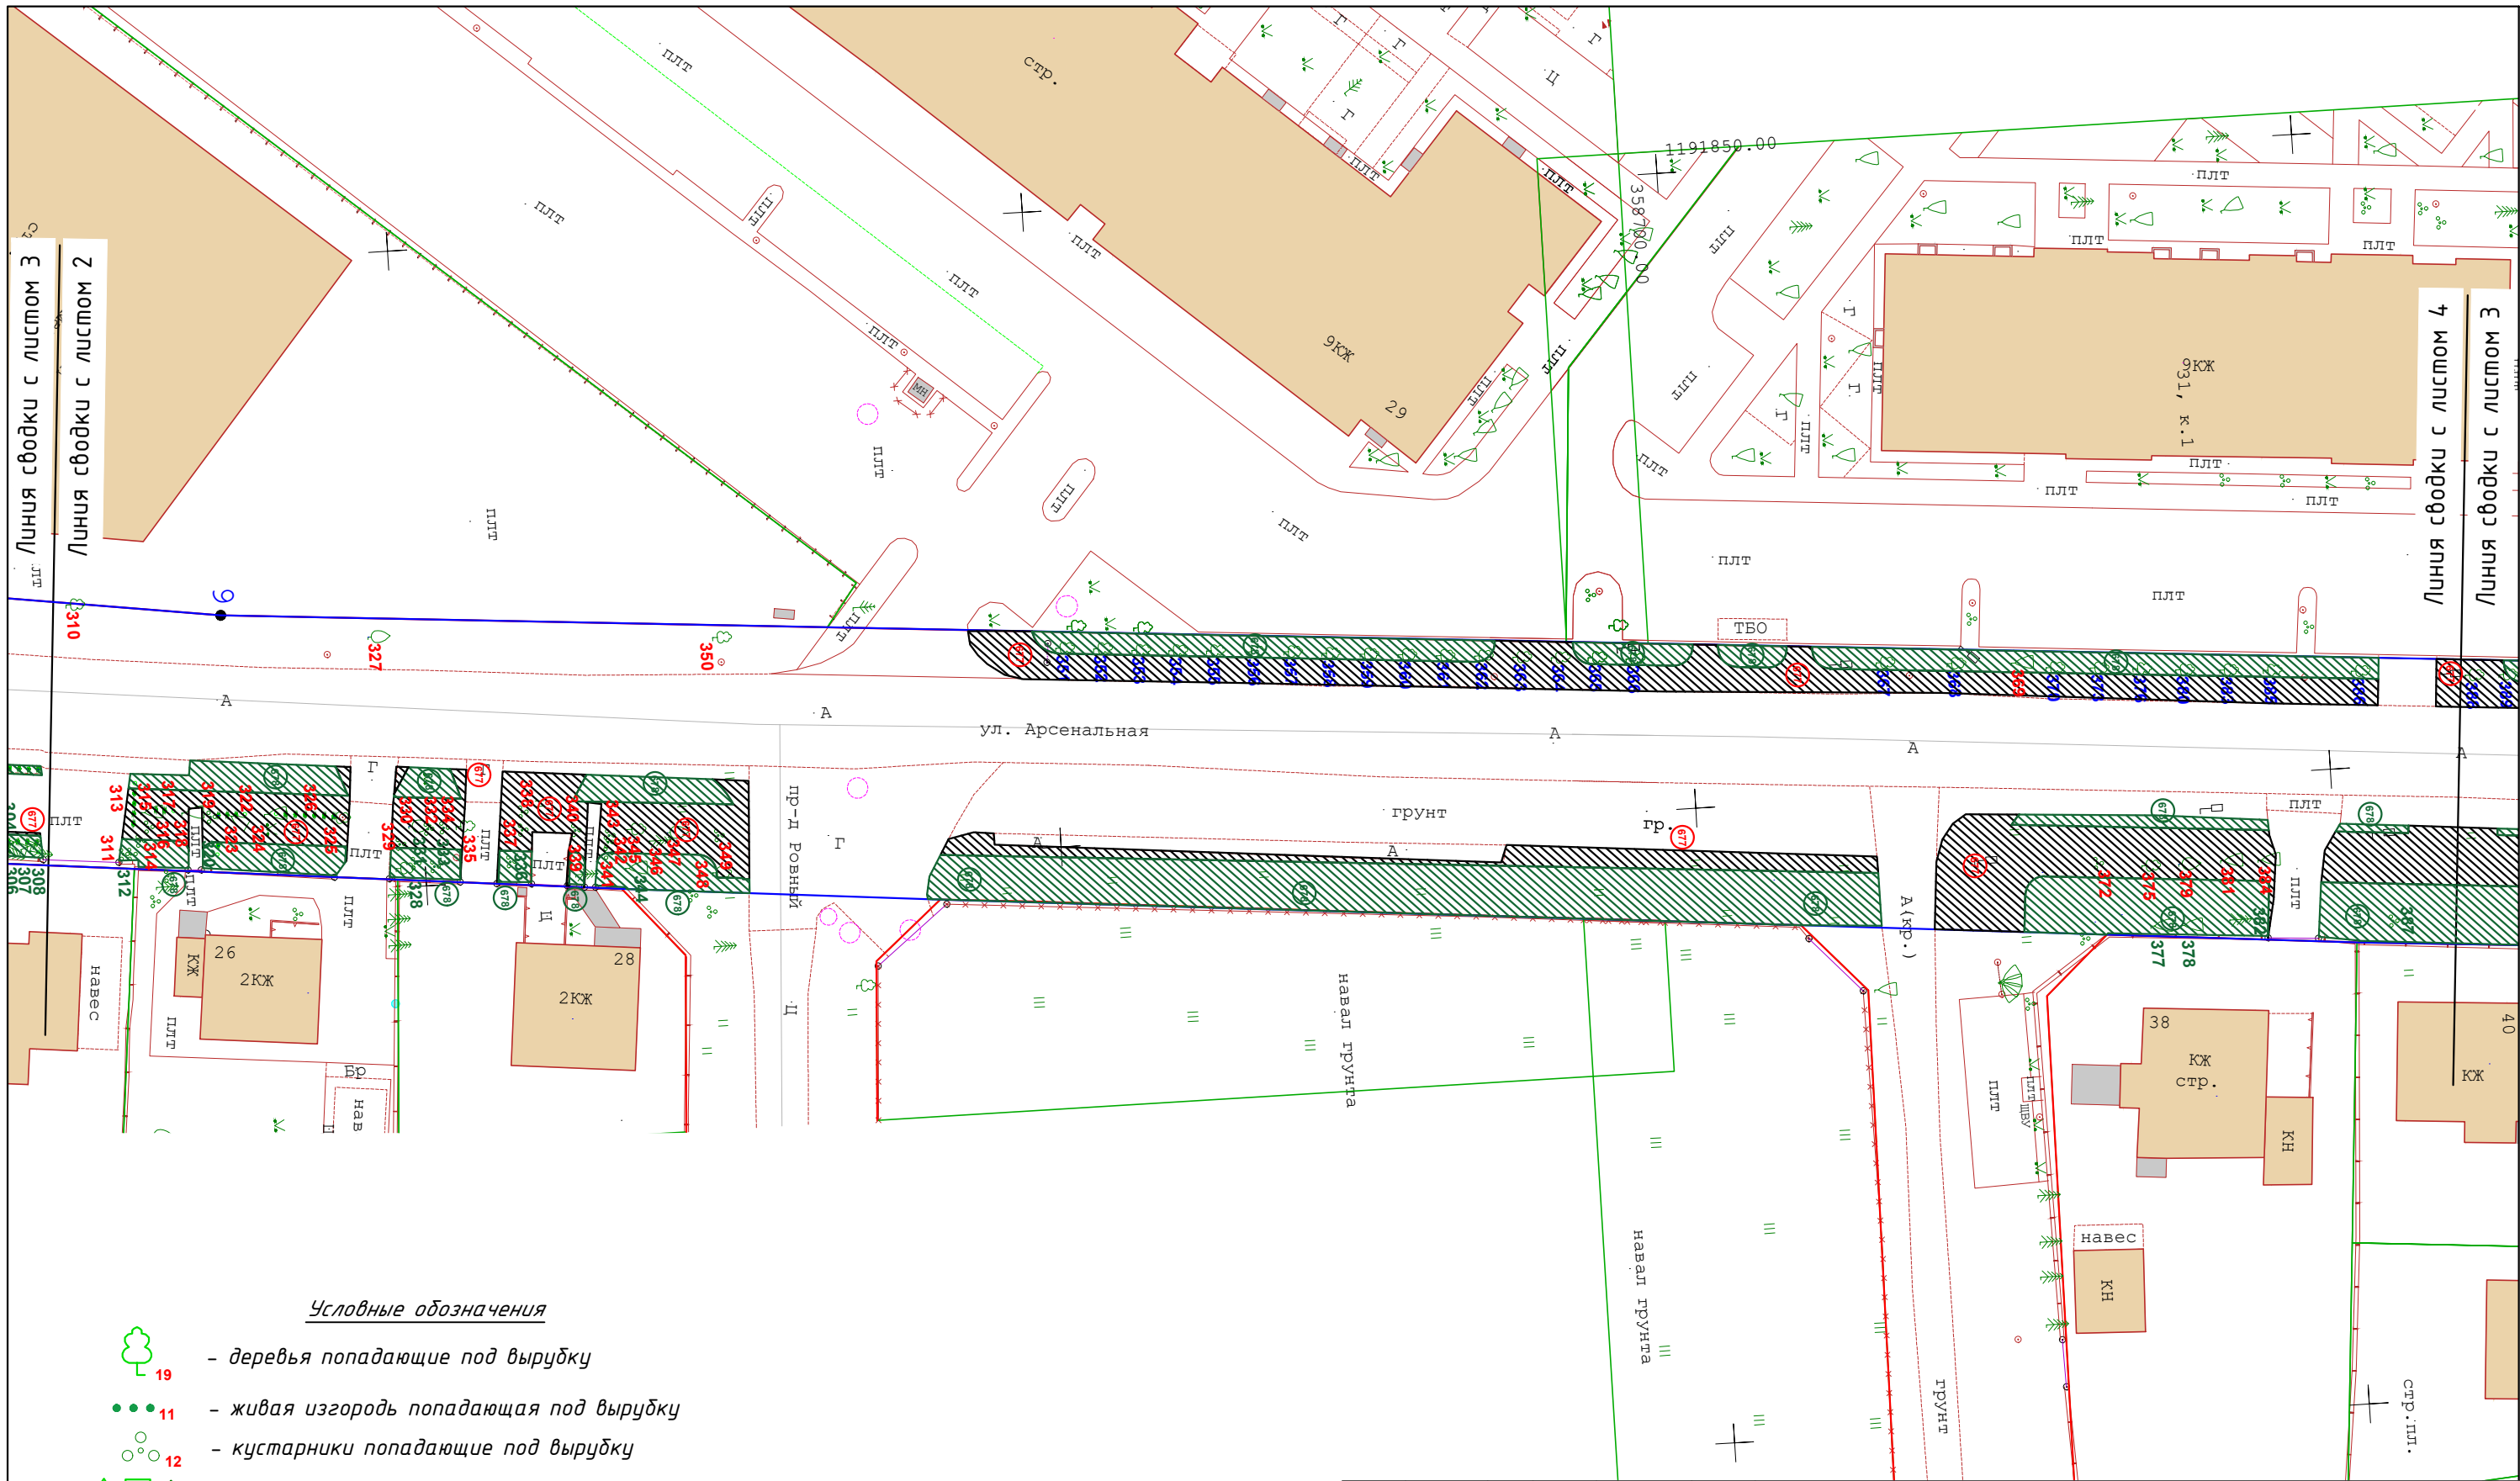

Условные обозначения

- деревья попадающие под вырубку
- живая изгородь попадающая под вырубку
- кустарники попадающие под вырубку
- сохраняемые деревья
- сохраняемая живая изгородь
- сохраняемые кустарники
- пересаживаемые деревья
- уничтожаемая растительность, газон
- сохраняемый газон и иная растительность

Изм.	Кол.уч.	Лист	№ док	Подпись	Дата	ул. Арсенальная в г. Калининграде 2026г.			
Разработал	Барабан П.Ю.					Устройство тротуаров на ул. Арсенальная (от ул. Краснокаменной до остановки общественного транспорта "Автошкола") в г. Калининграде	Стадия	Лист	Листов
Проверил	Зенкина Ю.В.						П	3	6
						Подеревная съемка. М 1:500	МКУ "ГДСР"		




Условные обозначения

- 19 - деревья попадающие под вырубку
- 11 - живая изгородь попадающая под вырубку
- 12 - кустарники попадающие под вырубку
- 13 - сохраняемые деревья
- 18 - сохраняемая живая изгородь
- 12 - сохраняемые кустарники
- 19 - пересаживаемые деревья
- 19 - уничтожаемая растительность, газон
- 19 - сохраняемый газон и иная растительность

Изм.	Кол.уч.	Лист	№ док	Подпись	Дата	ул. Арсенальная в г. Калининграде 2026г.			
Разработал	Барабан П.Ю.					Устройство тротуаров на ул. Арсенальная (от ул. Краснокаменной до остановки общественного транспорта "Автошкола") в г. Калининграде	Стадия	Лист	Листов
Проверил	Зенкина Ю.В.						П	4	6
						Подеревная съемка. М 1:500	МКУ "ГДСР"		

Линия сводки с листом 5

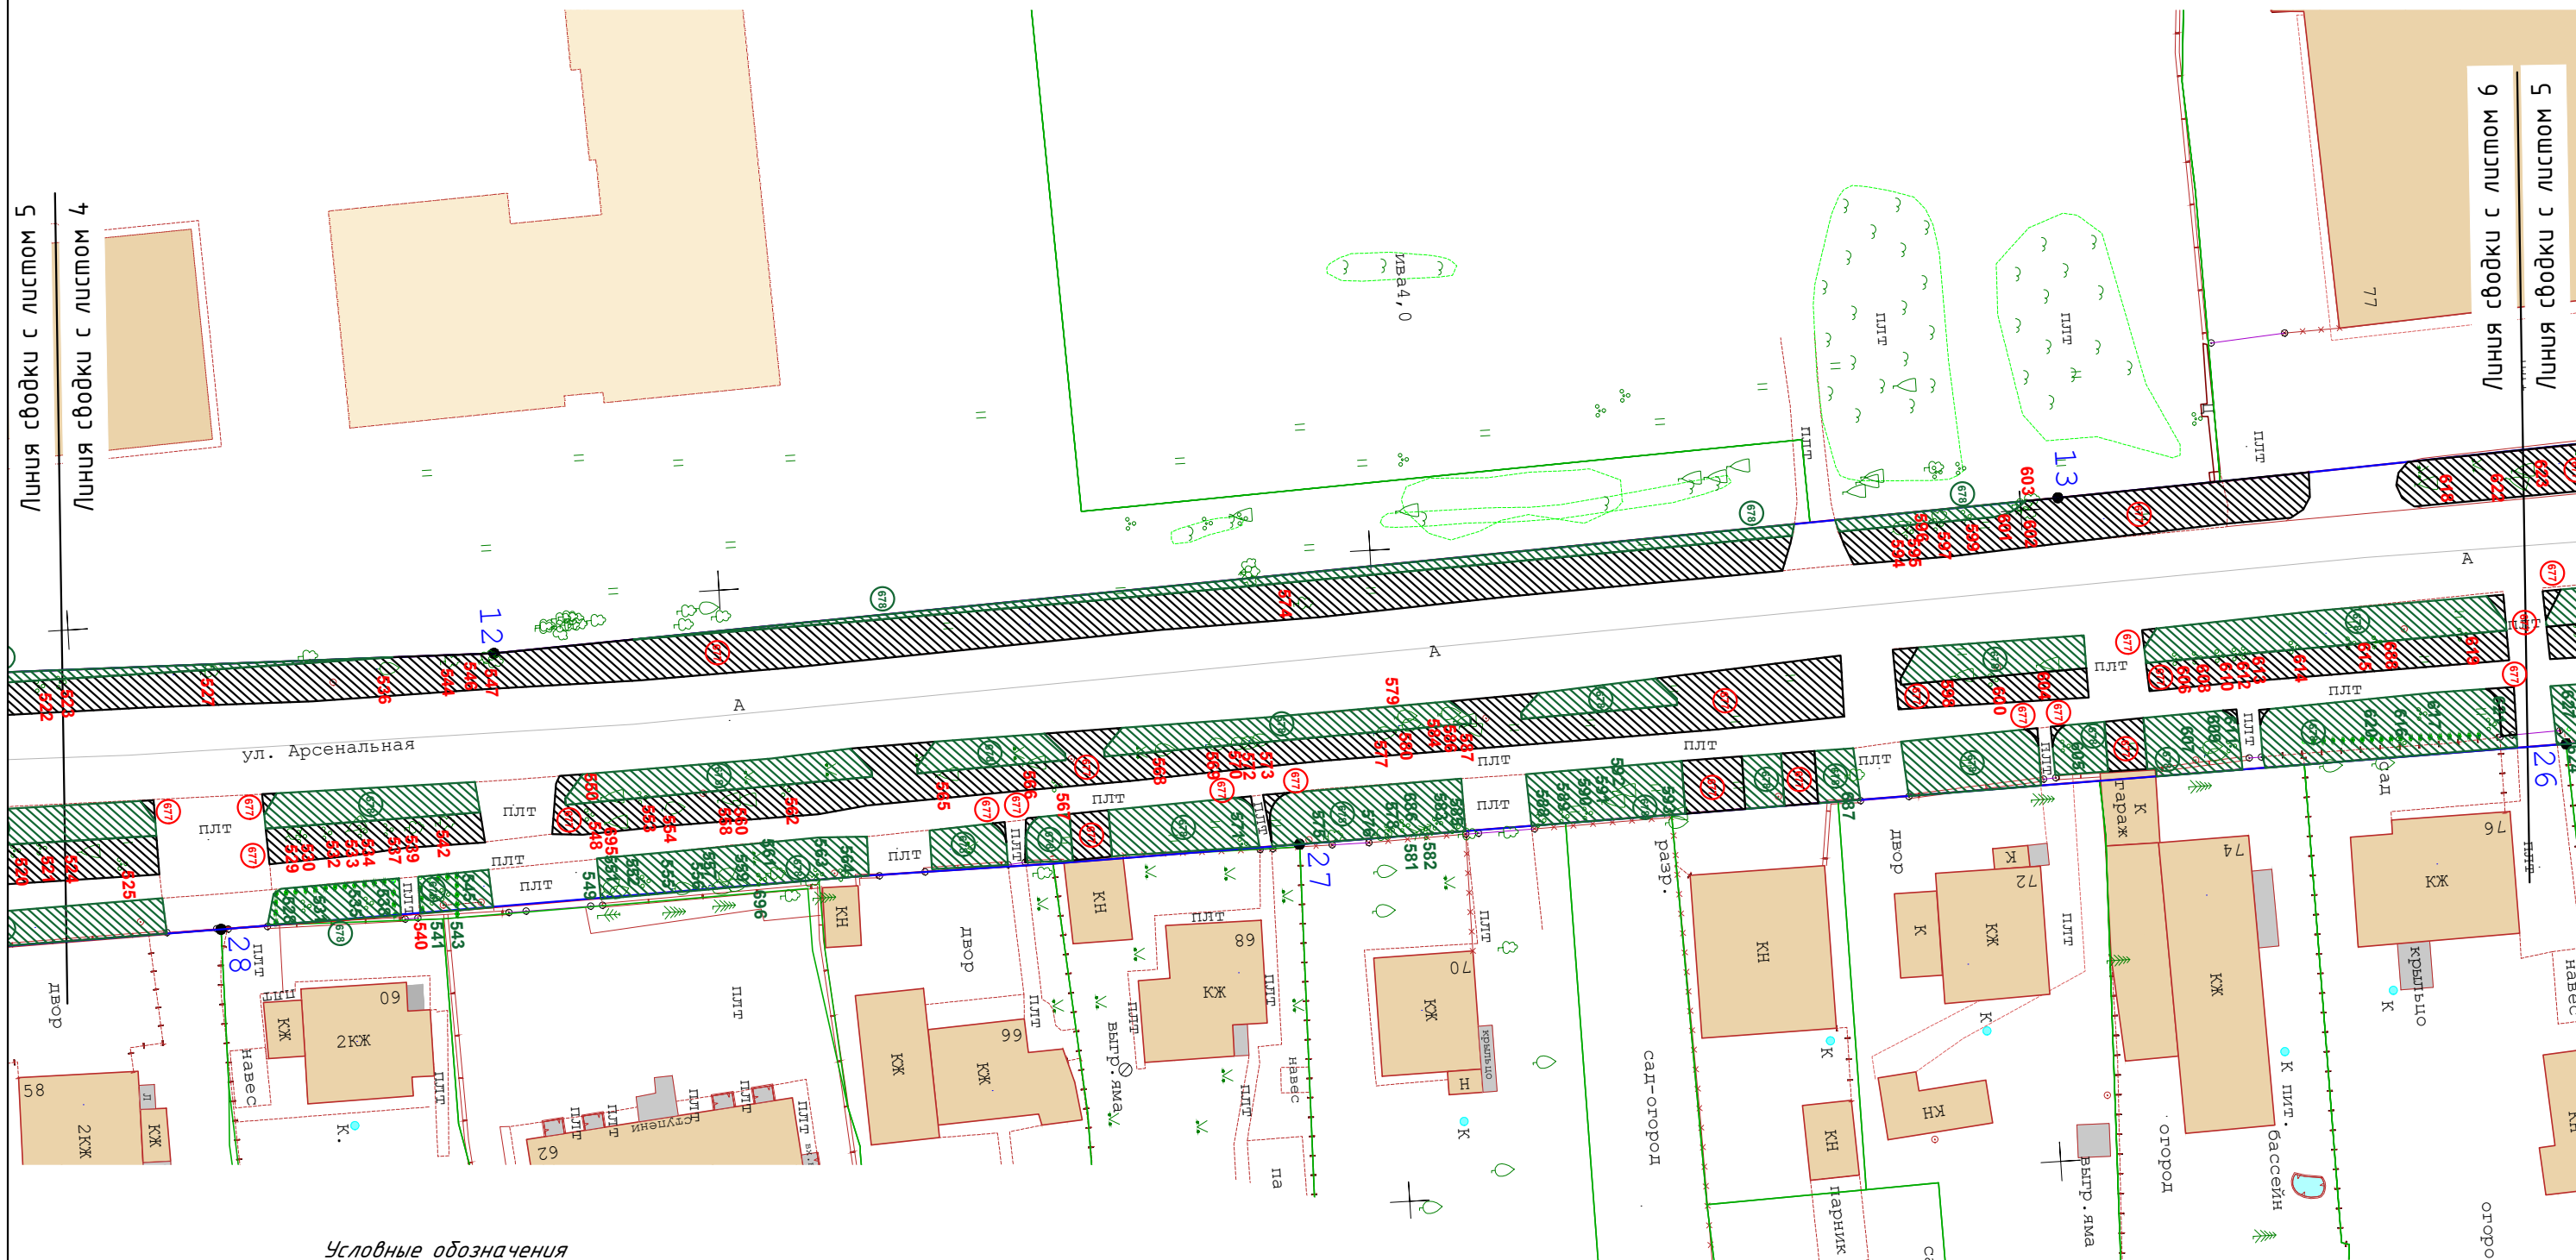


Линия сводки с листом 6

Линия сводки с листом 5

Условные обозначения

- деревья попадающие под вырубку
- живая изгородь попадающая под вырубку
- кустарники попадающие под вырубку
- сохраняемые деревья
- сохраняемая живая изгородь
- сохраняемые кустарники
- пересаживаемые деревья
- уничтожаемая растительность, газон
- сохраняемый газон и иная растительность

						ул. Арсенальная в г. Калининграде 2026г.			
Изм.	Кол.уч.	Лист	№ док	Подпись	Дата	Устройство тротуаров на ул. Арсенальная (от ул. Краснокаменной до остановки общественного транспорта "Автошкола") в г. Калининграде	Стадия	Лист	Листов
Разработал	Барабан П.Ю.						П	5	6
Проверил	Зенкина Ю.В.								
						Подеревная съемка. М 1:500	МКУ "ГДСР"		

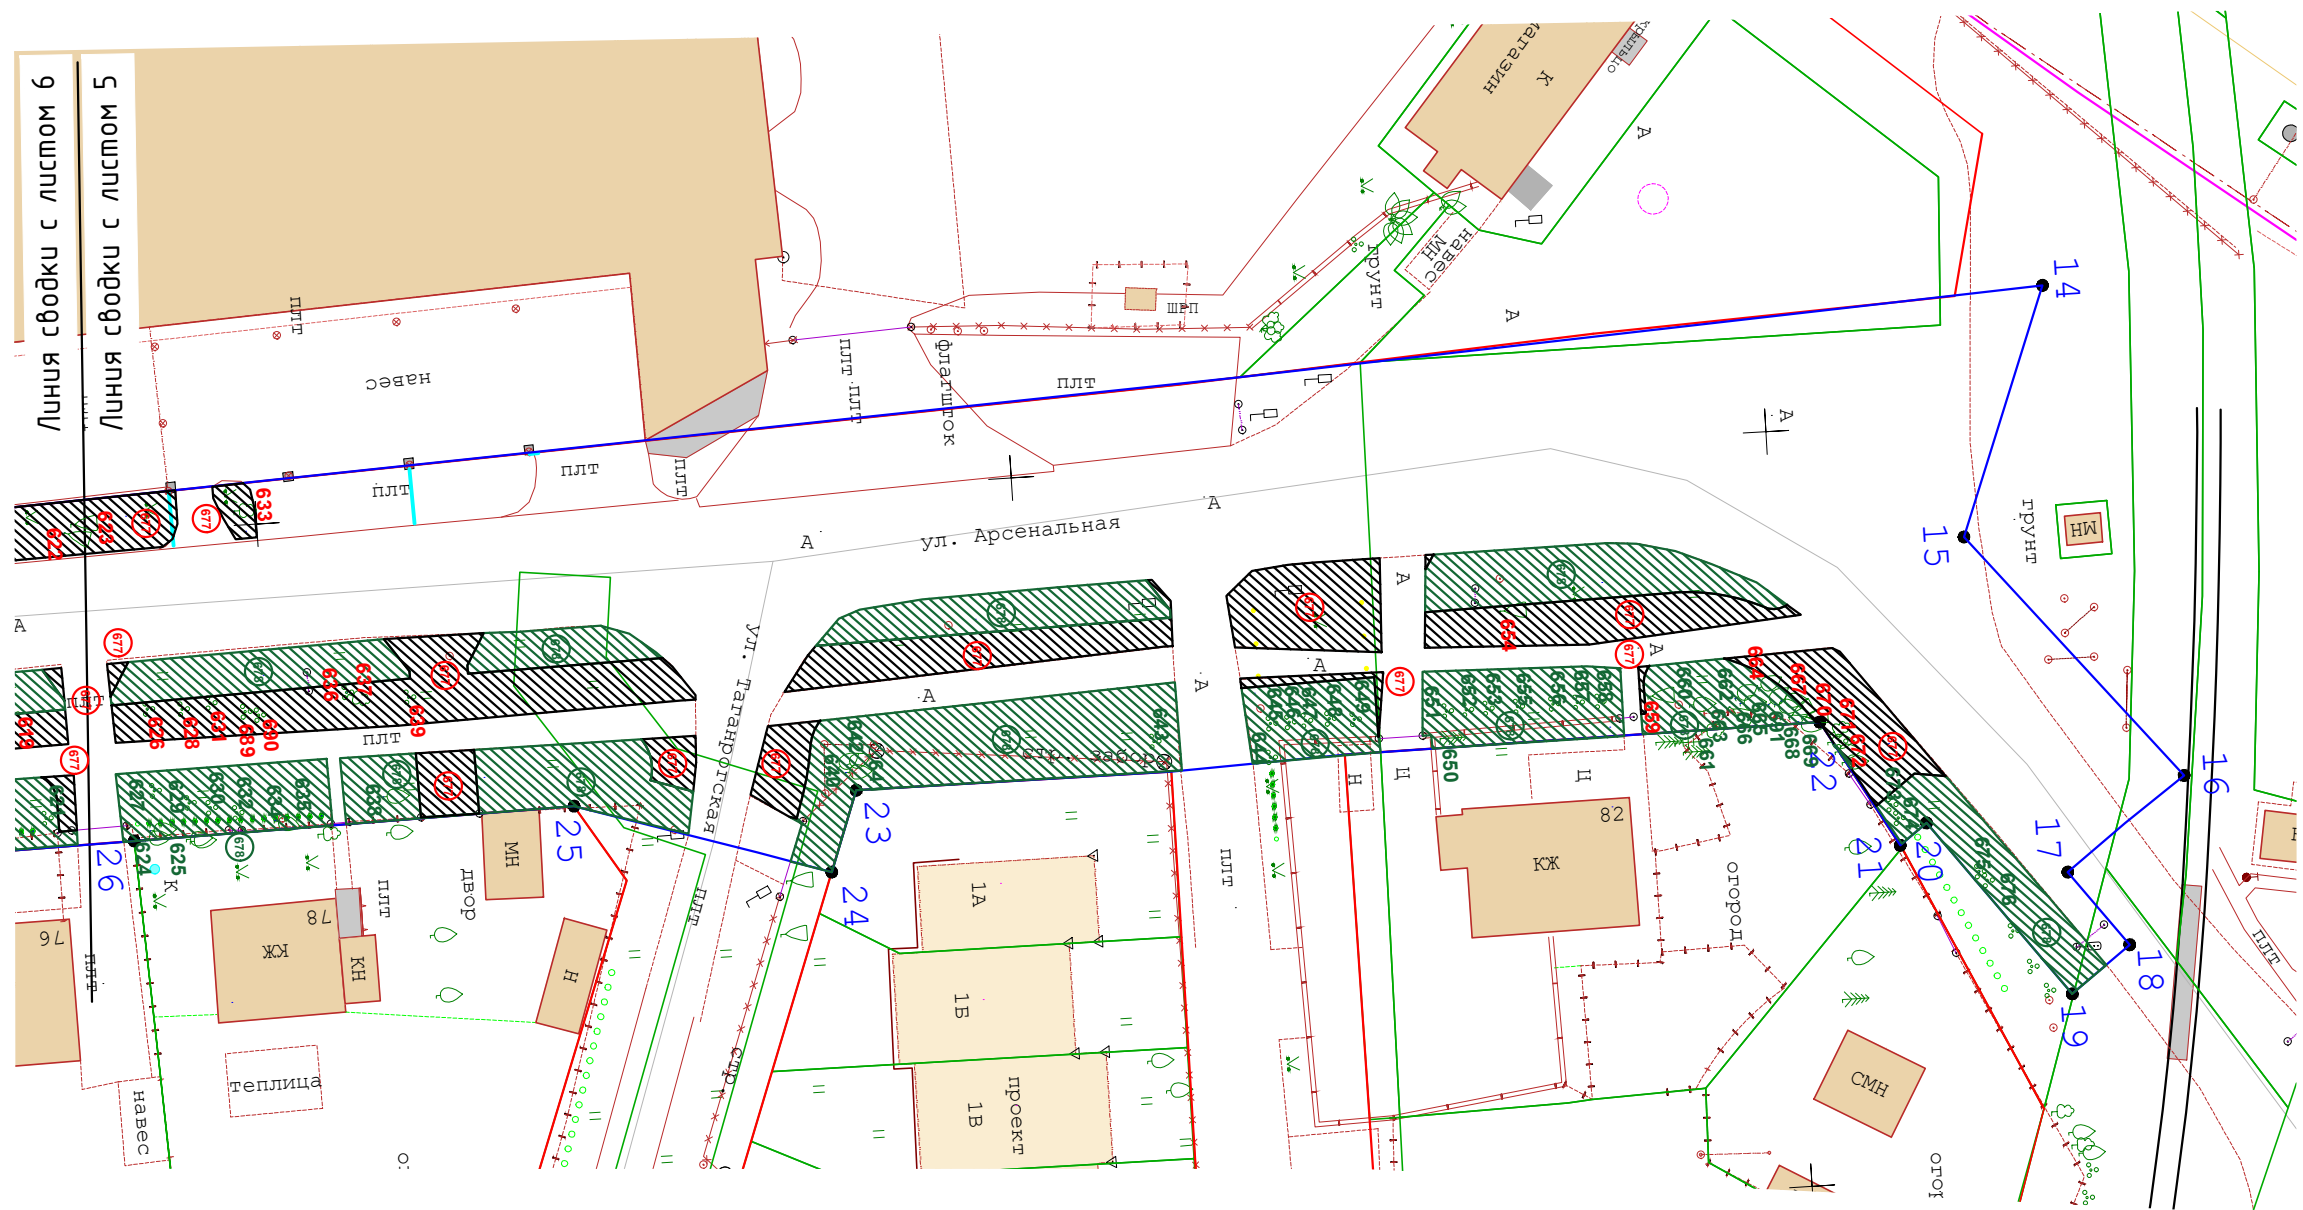

Условные обозначения

-  - деревья попадающие под вырубку
-  - живая изгородь попадающая под вырубку
-  - кустарники попадающие под вырубку
-  - сохраняемые деревья
-  - сохраняемая живая изгородь
-  - сохраняемые кустарники
-  - пересаживаемые деревья
-  - уничтожаемая растительность, газон
-  - сохраняемый газон и иная растительность

						ул. Арсенальная в г. Калининграде 2026г.			
Изм.	Кол.уч.	Лист	№ док	Подпись	Дата	Устройство тротуаров на ул. Арсенальная (от ул. Краснокаменной до остановки общественного транспорта "Автошкола") в г. Калининграде	Стадия	Лист	Листов
Разработал	Барабан П.Ю.						П	6	6
Проверил	Зенкина Ю.В.								
						Подеревная съемка. М 1:500	МКУ "ГДСР"		