

ГОСУДАРСТВЕННОЕ БЮДЖЕТНОЕ УЧРЕЖДЕНИЕ КАЛИНИНГРАДСКОЙ
ОБЛАСТИ

«ЦЕНТР МАТЕРИАЛЬНО-ТЕХНИЧЕСКОГО ОБЕСПЕЧЕНИЯ ОРГАНОВ
ГОСУДАРСТВЕННОЙ ВЛАСТИ КАЛИНИНГРАДСКОЙ ОБЛАСТИ»

236007, г. Калининград, ул. Д. Донского, 1, тел. (4012)599-264, факс (4012)599-048, e-mail: gbumto@gov39.ru
ОКПО 87090322, ОГРН 1083925010773, ИНН/КПП 3904601339/390601001

ПРОЕКТ КОМПЕНСАЦИОННОГО ОЗЕЛЕНЕНИЯ

по адресу: г. Калининград, ул. Д. Донского, 1
(КН 39:15:111501:30)

Проектная документация

«Утверждаю»

Заместитель главы администрации,
Председатель комитета городского
Хозяйства и строительства
Администрации городского округа
«Город Калининград»



М.В. Федосеев

2025 г.

Калининград
2025

038-19/y-10003
25.07.2025

Пояснительная записка

В соответствии с Актом № а-ОЗН-981 от 07 июля 2023 г. обследования зеленых насаждений в границах земельного участка, расположенного по адресу: ул. Д. Донского, 1 (КН 39:15:111501:30) планируется санитарная рубка 2 (двух) деревьев: Клен белый – диаметр ствола 52 см., Клен остролистный – диаметр ствола 34 см., с экологической ценностью – 20 баллов.

В соответствии с Законом Калининградской области от 21.12.2006 г. № 100 «Об охране зеленых насаждений» и Постановлением Правительства Калининградской области от 05.10.2022 г. № 521 «Об определении экологической ценности видов (пород) зеленых насаждений и правил замены видов (пород) зеленых насаждений при проведении компенсационного озеленения на территории Калининградской области» предусматривается компенсационное озеленение по адресу: ул. Д. Донского, 1 (КН 39:15:111501:30), с посадкой:

1. Клен остролистный – экологическая ценность 11 баллов;
2. Клен остролистный – экологическая ценность 11 баллов.

Итого: 22 балла.

Согласно Постановления Правительства Калининградской области от 19 марта 2007 г. N 118 «Об определении нормативов и порядка исчисления компенсационной стоимости зеленых насаждений на территории Калининградской области» высаживаемые породы деревьев соответствуют 1 группе ценности.

Компенсационное озеленение выполнить в соответствии с требованиями СП 42.13330.2016 «Планировка и застройка городских и сельских поселений», Правил благоустройства территории городского округа «Город Калининград», утвержденных решением городского Совета депутатов города Калининграда от 30.06.2021 г. № 182, Правил создания, охраны и содержания зеленых насаждений в городах РФ, утвержденных приказом Государственного комитета РФ по строительству и жилищно-коммунальному комплексу от 15.12.1999 г. № 153, в срок до 30 октября 2025 г.

Место посадки зеленых насаждений представлено на посадочном плане.

Посадочный материал должен быть только из питомника и соответствовать требованиям п 5.9 порядка выдачи разрешительной документации на вырубку (снос), обрезку и/или пересадку зеленых насаждений на территории городского округа «Город Калининград», утвержденного Решением городского Совета депутатов г. Калининграда от 04.03.2020 г. № 42.

№ п/п	Наименование вида	Ед. изм.	Кол-во	Возраст, лет	Высота, не менее, м	Обхват ствола на высоте 1

						м., не менее, см
1	Клен остролистный	шт	1	10	2,5	8,0
2	Клен остролистный	шт	1	10	2,5	8,0

Саженцы с деревьев для посадки должны быть с закрытой корневой системой, иметь ровный прямой ствол, здоровую, развитую корневую систему с хорошо выраженной скелетной частью, симметричную крону, очищенную от сухих и поврежденных ветвей. На саженце не должно быть механических повреждений и признаков повреждения болезнями и вредителями.

При посадке деревьев в посадочную яму предусмотреть внесение растительной земли не менее 50% объема посадочной ямы.

При посадки организовать механическое закрепление («заякоривание») высаженных деревьев комплектом из 3-х кольев и повязывание их к кольям с креплением 3-мя растяжками из тканевой ленты шириной не менее 3-х см. Для мягкой манжеты-прокладки использовать мешковину. Диаметр окоренных импрегнированных кольев – не менее 5 см., высота – не менее 1,5 м. над уровнем земли после установки (общая высота – не менее 2,0 м.)

Необходимо сформировать приствольную лунку диаметром не менее 0,5 м. для полива и установить защитную манжету для предохранения саженцев от механических повреждений при покосе травы.


Посадку и дальнейший уход за высаженными зелеными насаждениями необходимо организовать в соответствии с Правилами создания, охраны и содержания зеленых насаждений в городах Российской Федерации.

Главный инженер



С.В. Михайлов

Посадочный план. Ситуационный план. Разбивочный план
с местом вырубki и местом посадки зеленых насаждений
ул. Д. Донского, 1

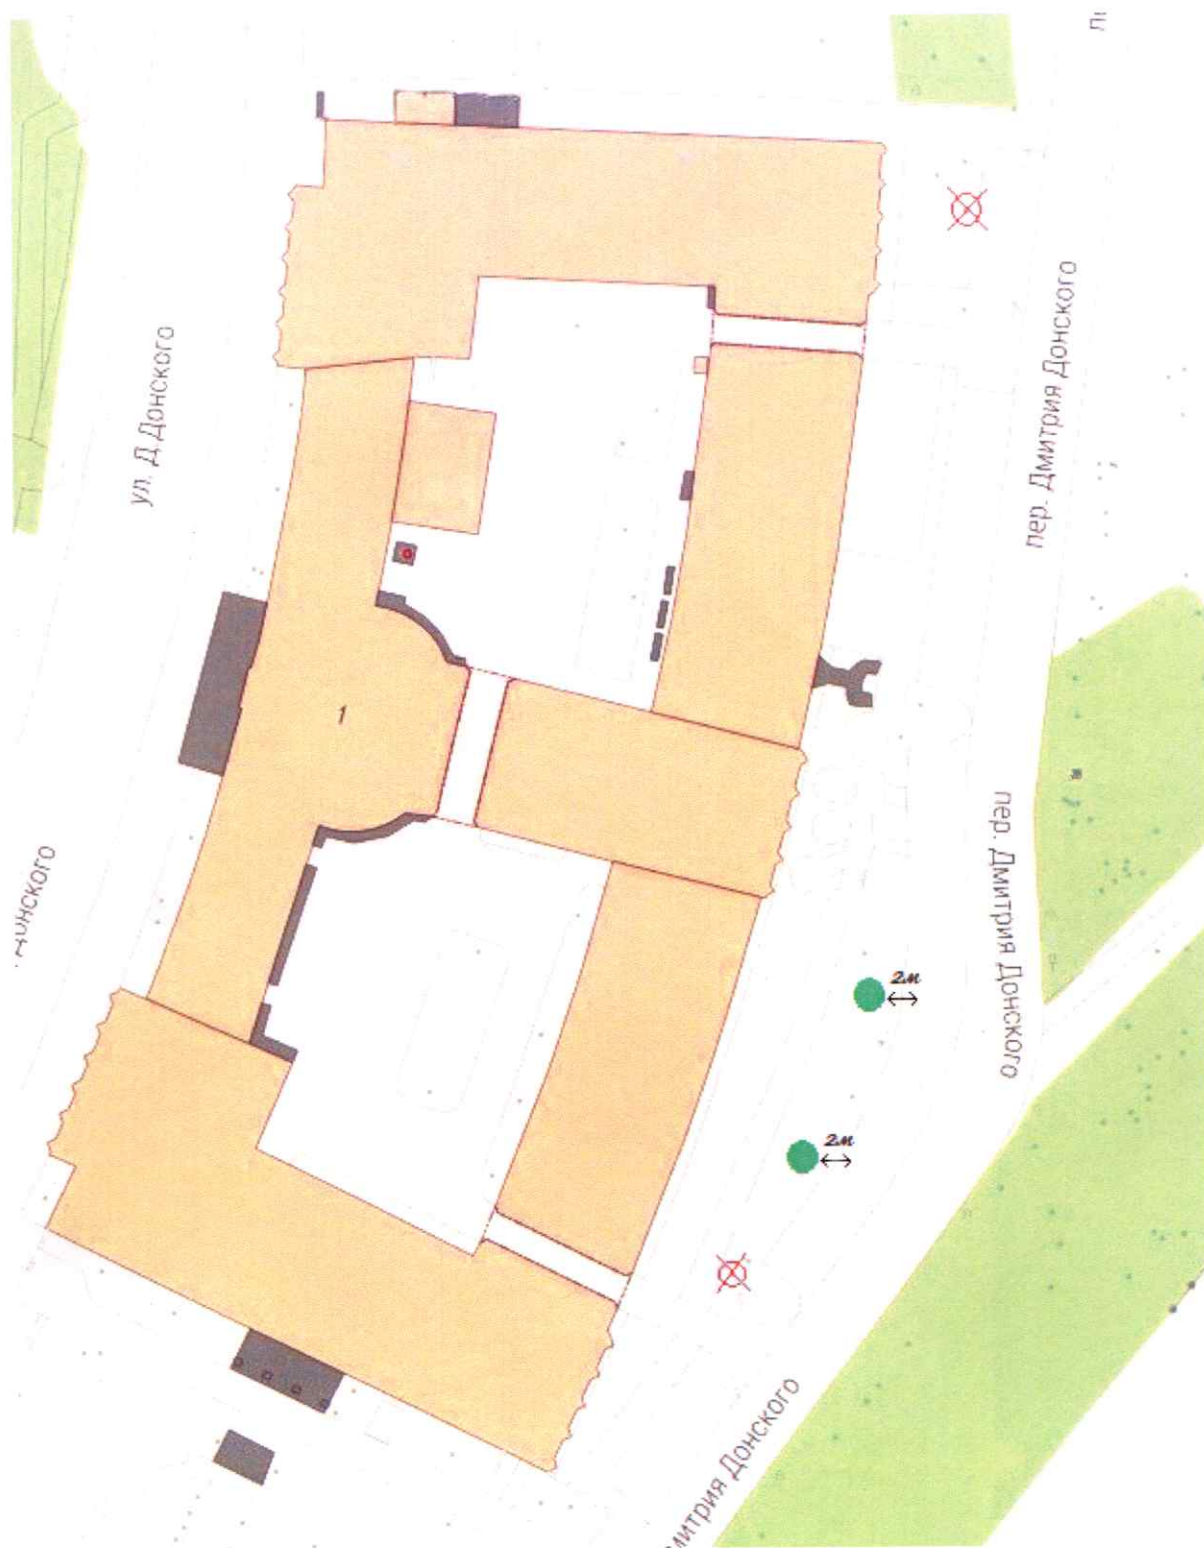

Условные обозначения:

-  - место вырубki зеленых насаждений, 2 шт.
-  - место компенсационного озеленения, 2 шт.

Проверен:
инж. и.а.а. *А.А.А.*
08.08.2025
А.А.А.

Масштаб 1:500