



Устройство дождеприемного колодца

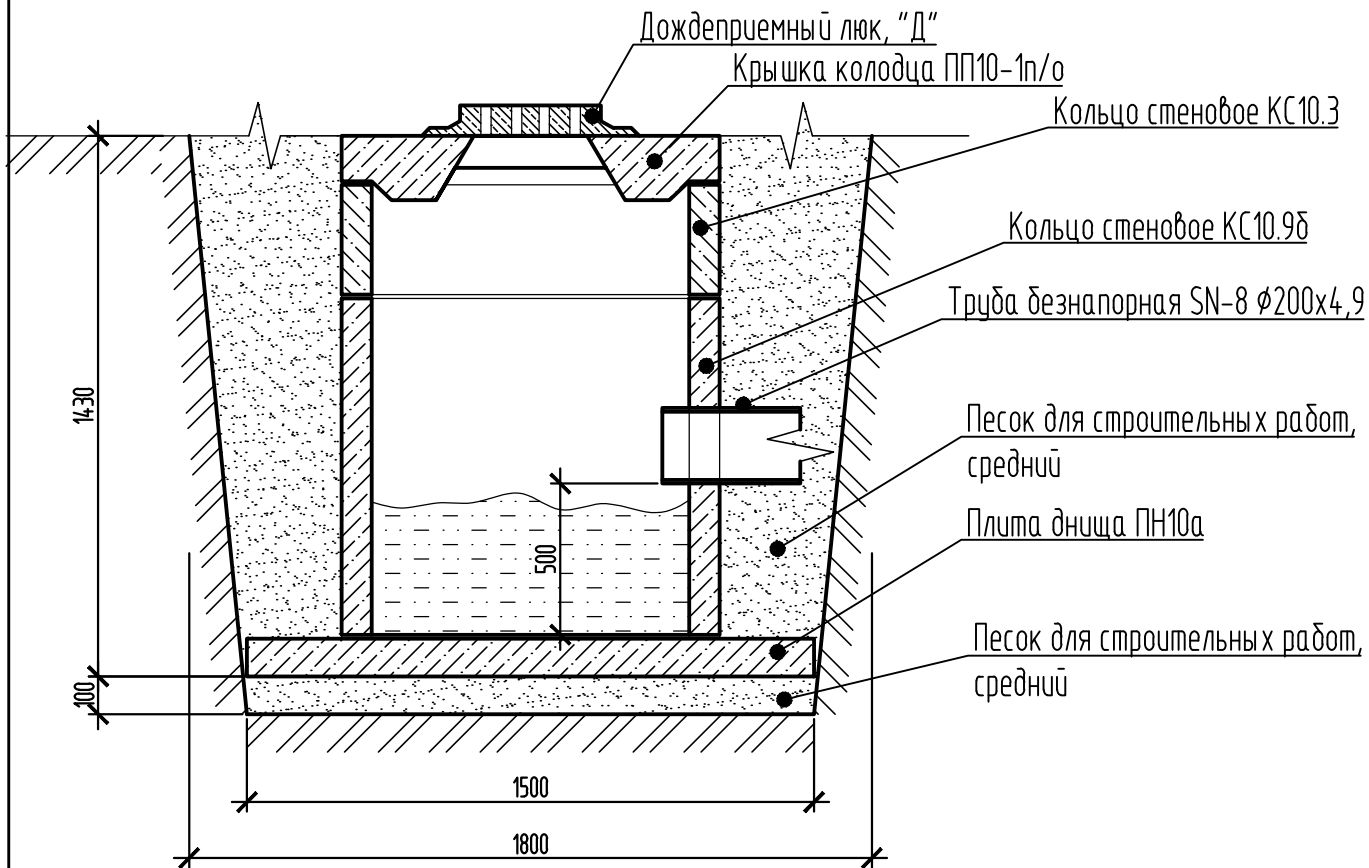

Укладка трубопровода

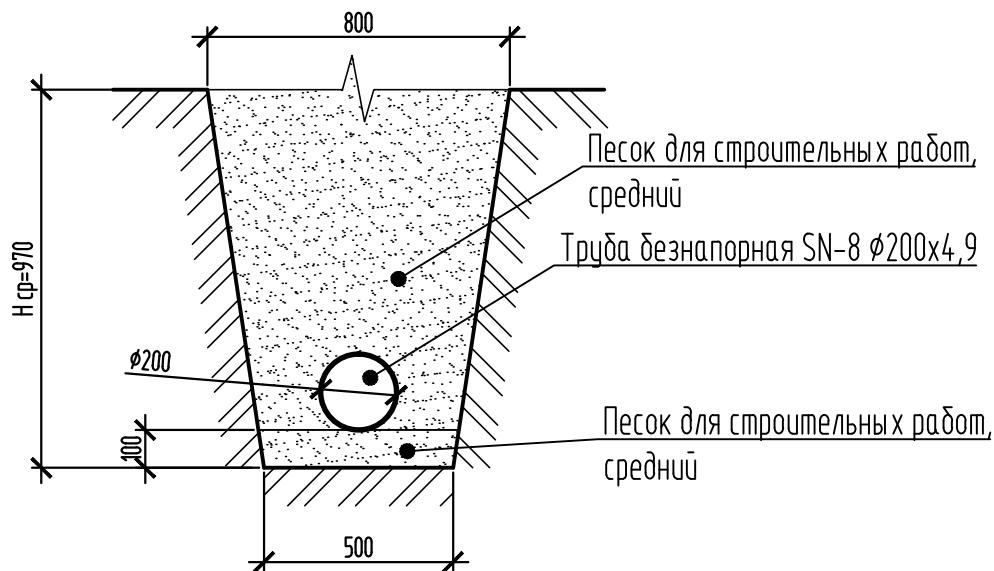

Согласовано:

Взам. инв. №

Подпись и дата

Инв. № подл.

24.2017 ГП

Муниципальная программа формирования современной городской среды
городского округа "Город Калининград"

Изм.	Кол.уч.	Лист	№ док.	Подп.	Дата

Благоустройство дворовой территории МКД
г.Калининград, ул. Аллея Смелых, 91.

Стадия	Лист	Листов
Р		

Конструкция дождеприемного колодца

МКУ "КР МКД"

Спецификация

Поз.	Обозначение	Наименование	Ед.изм.	Кол-во	Примечание
Минимальные работы					
1		Разборка покрытий и оснований из плитки, толщиной 80мм.	м2	1100	
2		Разборка бортовых камней БР 100.30.15 на бетонном основании	п.м.	140	
3		Разборка бортовых камней БР 100.20.8 на бетонном основании	п.м.	30	
4	ГОСТ 17608-91	Бетонная плитка толщиной 80 мм. (В30 прочность на сжатие)	м2	885	Тип 1
5	ГОСТ 17608-91	Бетонная плитка толщиной 60 мм. (В30 прочность на сжатие)	м2	261	Тип 2
6	ГОСТ 6665-93	Камни бортовые бетонные БР 100.30.15/ремонт бортовых камней	п.м.	140/140	
7	ГОСТ 6665-93	Камни бортовые бетонные БР 100.20.8	п.м.	180	
8		Скамейки со спинкой (1860x530)	шт	3	
9		Урна (440x440 Ж/Б)	шт	3	
10		Кабель ВВГнг-(А)-LS 3x1,5	м	75	
11		Короб ПВХ 15x20	м	75	
11.1		Светодиодный прожектор ЭРА LPR-50-6500К-М 50017302	шт.	3	
11.2		Выключатель автоматический В6/2	шт.	3	
12		Средств технического регулирования на время производства работ	п.м.	10	
13		Регулирование высотного положения крышек колодцев с подъемом на высоту до 10 см	шт.	10	
Дополнительные работы					
14	ГОСТ 17608-91	Бетонная плитка толщиной 80 мм. (В30 прочность на сжатие)	м2	802	
15	ГОСТ 6665-93	Камни бортовые бетонные БР 100.30.15	п.м.	270	
16		Подготовка почвы для газона	м2	156	
17		Песочница (3000x3000)	шт	1	
18		Игровой комплекс (6200x3895)	шт	1	
19		Карусель с рулем Ø5640 мм	шт	1	

Согласовано: _____
Взам. инв. № _____
Подпись и дата _____
Инв. № подл. _____

24.2017 ГП

Муниципальная программа формирования современной городской среды городского округа "Город Калининград"

Изм.	Кол.уч.	Лист	№ док.	Подп.	Дата				
						Благоустройство дворовой территории МКД г.Калининград, ул. Аллея Смелых, 91.	Стадия	Лист	Листов
							Р		
							Спецификация (начало)		
						МКУ "КР МКД"			

ГИП	Беляков Н.Н.
Исполнил	Сметанина Е.Н.
Н.контр.	Фонарев Р.В.

20		Качель балансир "Средняя" 2510x420	шт	1	
21		Резиновое покрытие типа "Гамбит"	м2	140	
		<u>Устройство контейнерной площадки.</u>			
22		Бетонная плитка, кирпичик, серая	м2	31,62	
23		Песчаноцементная сухая смесь, 40 мм.	м3	1,27	
24		Бетонное основание, бетон М200-100 мм.	м3	3,16	
25		Арматурная сетка Ø8, шаг 100x100	кг	174,86	
26	ГОСТ 6665-93	Камни бортовые бетонные БР 100.20.8	п.м.	23	
		Кирпич силикатный марка 100(СОР-100/15)	м3	4,2	
27		<u>Устройство дождеприемного колодца</u>			
28		Труба безнапорная SN-8 Ø200x4,9	м	16	
29		Дождеприемный люк, "Д"	шт	3	
30		Крышка колодца ПП10-1п/о	шт	3	
31		Кольцо стеновое КС10.3	шт	3	
32		Кольцо стеновое КС10.9б	шт	3	
33		Плита днища ПН10а	шт	3	

Согласовано: _____ / _____ / _____
(Ф.И.О. собственника помещений МКД) (подп.) (дата)

Согласовано: _____ / _____ / _____
(Ф.И.О. собственника помещений МКД) (подп.) (дата)

Согласовано:

Взам. инв. №

Подпись и дата

Инв. № подл.

24.2017 ГП

Муниципальная программа формирования современной городской среды городского округа "Город Калининград"

Изм.	Кол.уч.	Лист	№ док.	Подп.	Дата


Благоустройство дворовой территории МКД
г.Калининград, ул. Аллея Смелых, 91.

Стадия	Лист	Листов
Р		

Спецификация (окончание)

МКУ "КР МКД"

ГИП	Беляков Н.Н
Исполнил	Сметанина Е.Н.
Н.контр.	Фонарев Р.В.

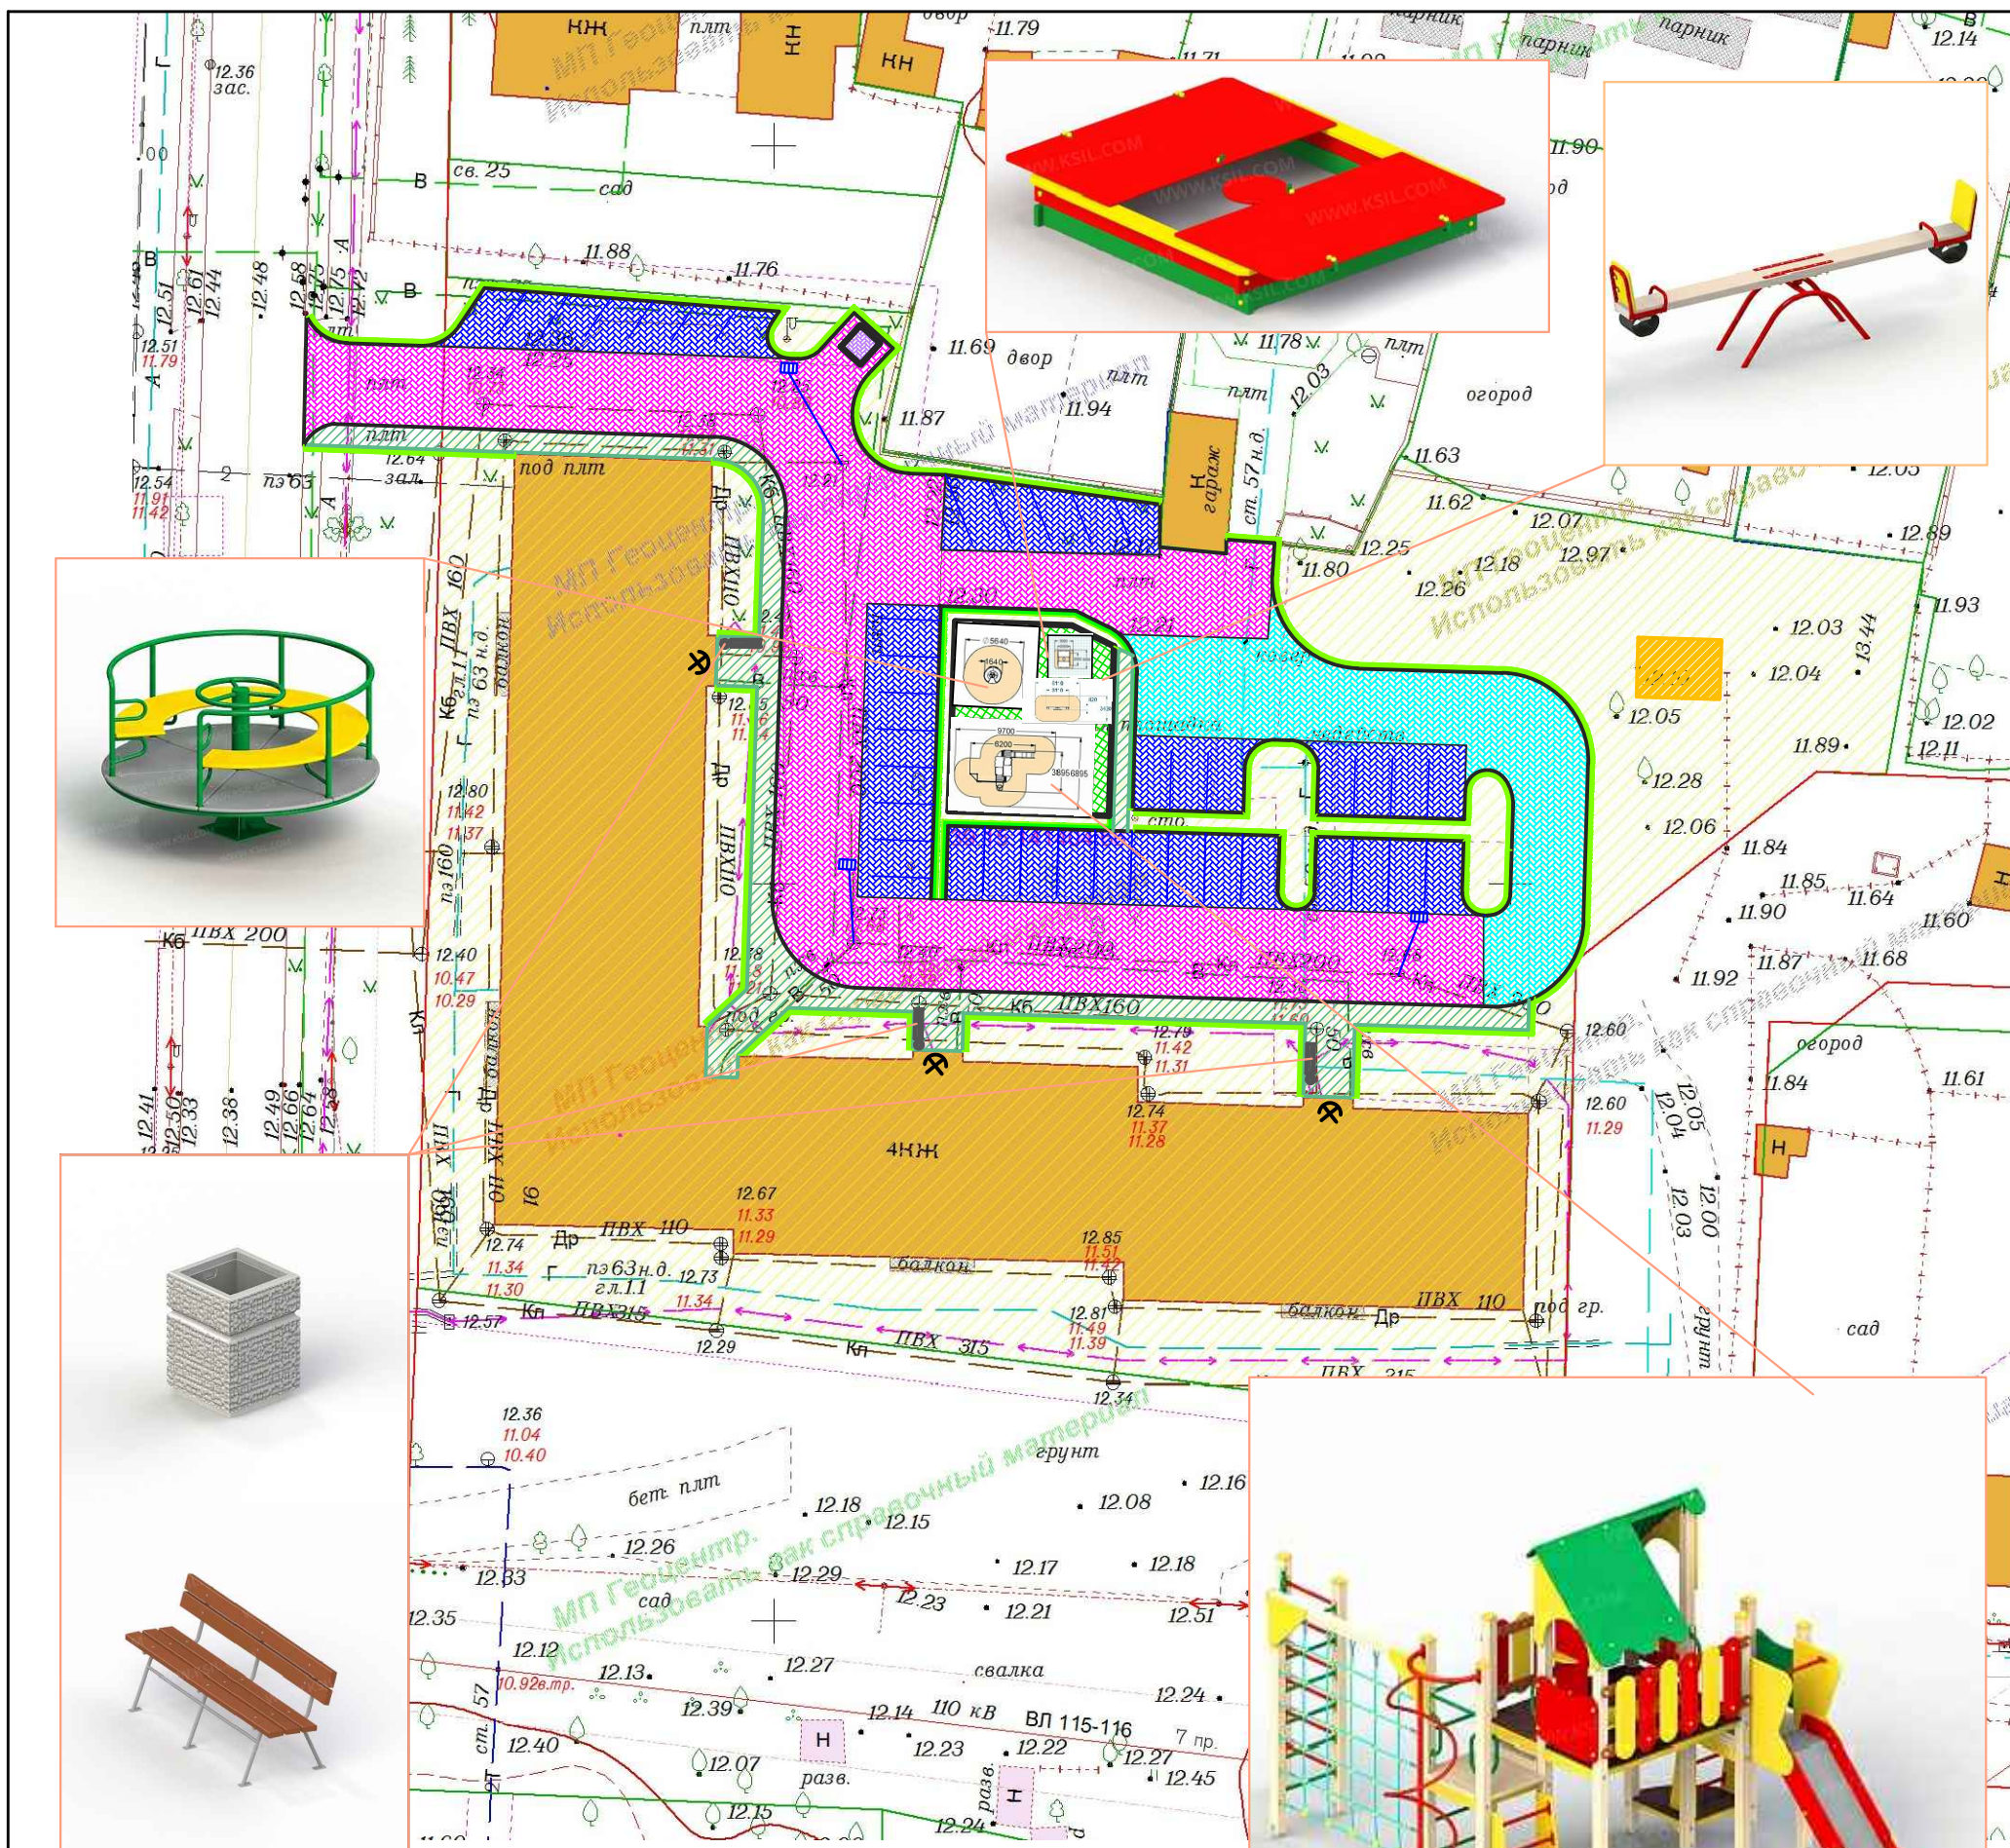

Условные обозначения:

- мощение дворовой территории плиткой, толщиной 80 мм. S=885 м²
- мощение дополнительного проезда дворовой территории плиткой, толщиной 80 мм. S=286 м²
- мощение парковочных мест дворовой территории плиткой, толщиной 80 мм. S=516 м²
- мощение дворовой территории плиткой, толщиной 60 мм. S=261 м²
- подготовка почвы для газона, 156 м² (из них 30 м² уточняется по месту).

Примечания:

1. Данный лист читать совместно с листами 4; 6; 7; 8; 10; 11; 12.

Согласовано: _____

Инв. № подл. _____

Взам. инв. № _____

Подпись и дата _____

						24.2017 ГП			
						Муниципальная программа формирования современной городской среды городского округа "Город Калининград"			
Изм.	Кол.уч.	Лист	№ док.	Подп.	Дата	Благоустройство дворовой территории МКД г.Калининград, ул.Аллея Смелых, 91.	Стадия	Лист	Листов
							Р		
							МКУ "КР МКД"		