

Согласовано


Взам. инв. №

Подп. и дата

Инв. № подл.



Схема местоположения территории, в отношении которой осуществляется подготовка схемы расположения элементов планировочной структуры

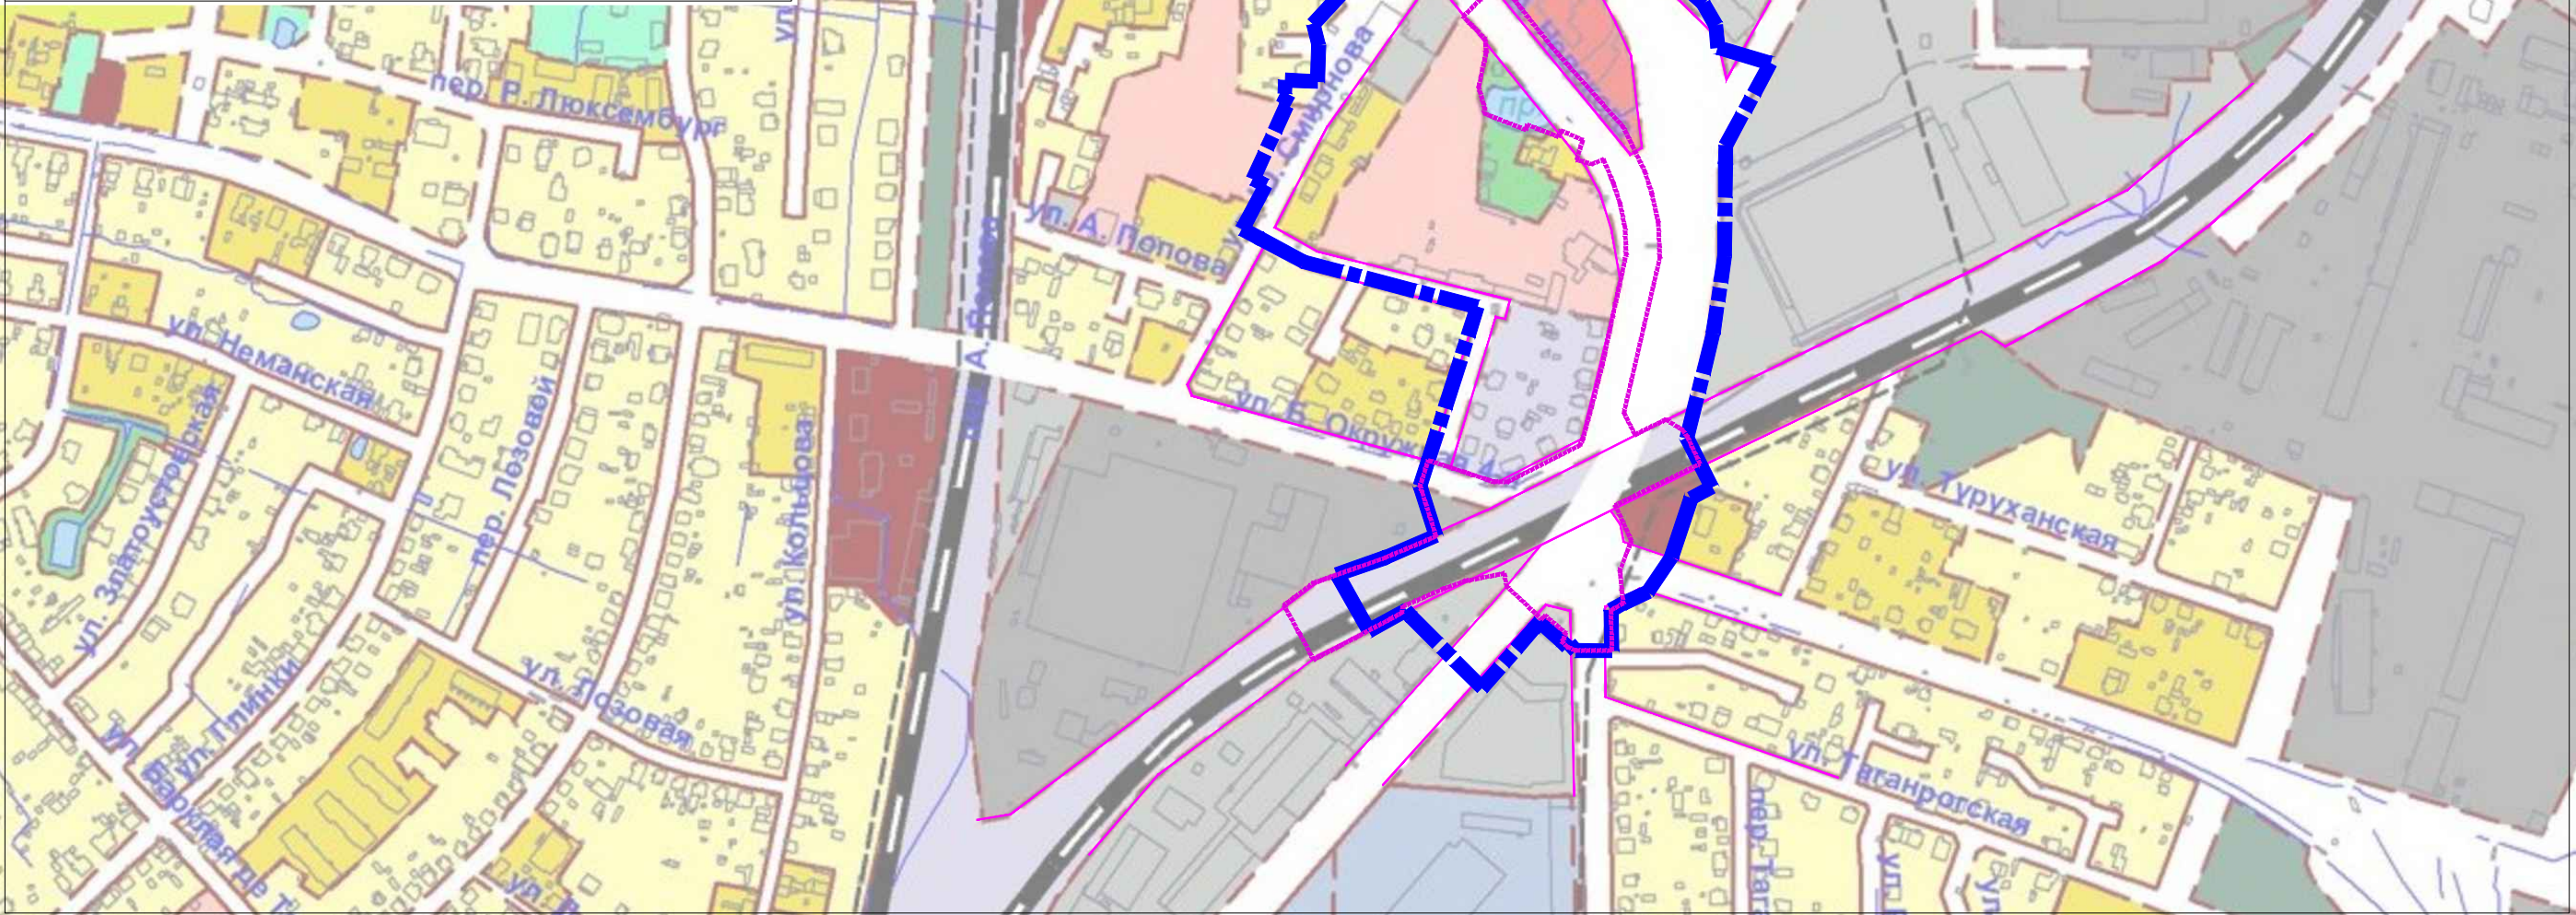

Условные обозначения

- граница территории, в отношении которой осуществляется подготовка документации по планировке территории
- границы элементов планировочной структуры - кварталов, линейных объектов, границ территории УДС
- границы элемента планировочной структуры - транспортно-пересадочного узла "Северный"

						Заказчик: Комитет архитектуры и строительства администрации городского округа "Город Калининград" Шифр ____-ПП			
						Проект планировки территории с проектом межевания в его составе в границах ул. А. Невского – ул. Б. Окружная 4-я, в целях размещения транспортно-пересадочного узла "Северный" в Ленинградском районе г. Калининграда			
Изм.	Кол.уч.	Лист	Надок.	Подп.	Дата				
						Проект планировки территории Материалы по обоснованию	Стадия	Лист	Листов
Директор	Кабаев Д.С.			12.18	ПП		3		
ГАП									
Исп.						Карта планировочной структуры территории городского округа с отображением границ элементов планировочной структуры М 1:5000	ООО "Центр инженерных изысканий"		
Н.контроль									