


ВЕДОМОСТЬ ЭЛЕМЕНТОВ ОЗЕЛЕНЕНИЯ


Обозначение	Поз.	Наименование породы или вида насаждения	Возраст, лет	Кол-во	Примечание
	1	Можжевельник скальный, шт (дерево)	12	3	саженец высотой не менее 2,00м
	2	Сосна мелкоцветковая (дерево)	12	2	саженец высотой 1,5 м
		Вырубка зелёных насаждений	-	5	
		Газон обыкновенный, м2		263,1	по слою раст.грунта h=0,15 м

УСЛОВНЫЕ ОБОЗНАЧЕНИЯ

Обозначение	Наименование	Примечание
	граница отвода участка	
	Покрытие проездов из бетонной плитки	
	Покрытие отмостки из тротуарной плитки	
	Газон обыкновенный	
	Проектируемое ограждение	79,0м.п.
	Санитарно-защитная зона существующих инженерных коммуникаций	
	Санитарно-защитная зона ТП-97-05	
	Проектируемое подключение к электросетям ТУ № Г-1160/21	
	Проектируемая хоз-бытовая канализация к септику ДКС-15	
	Проектируемое водоснабжение от водозаборного колодца	

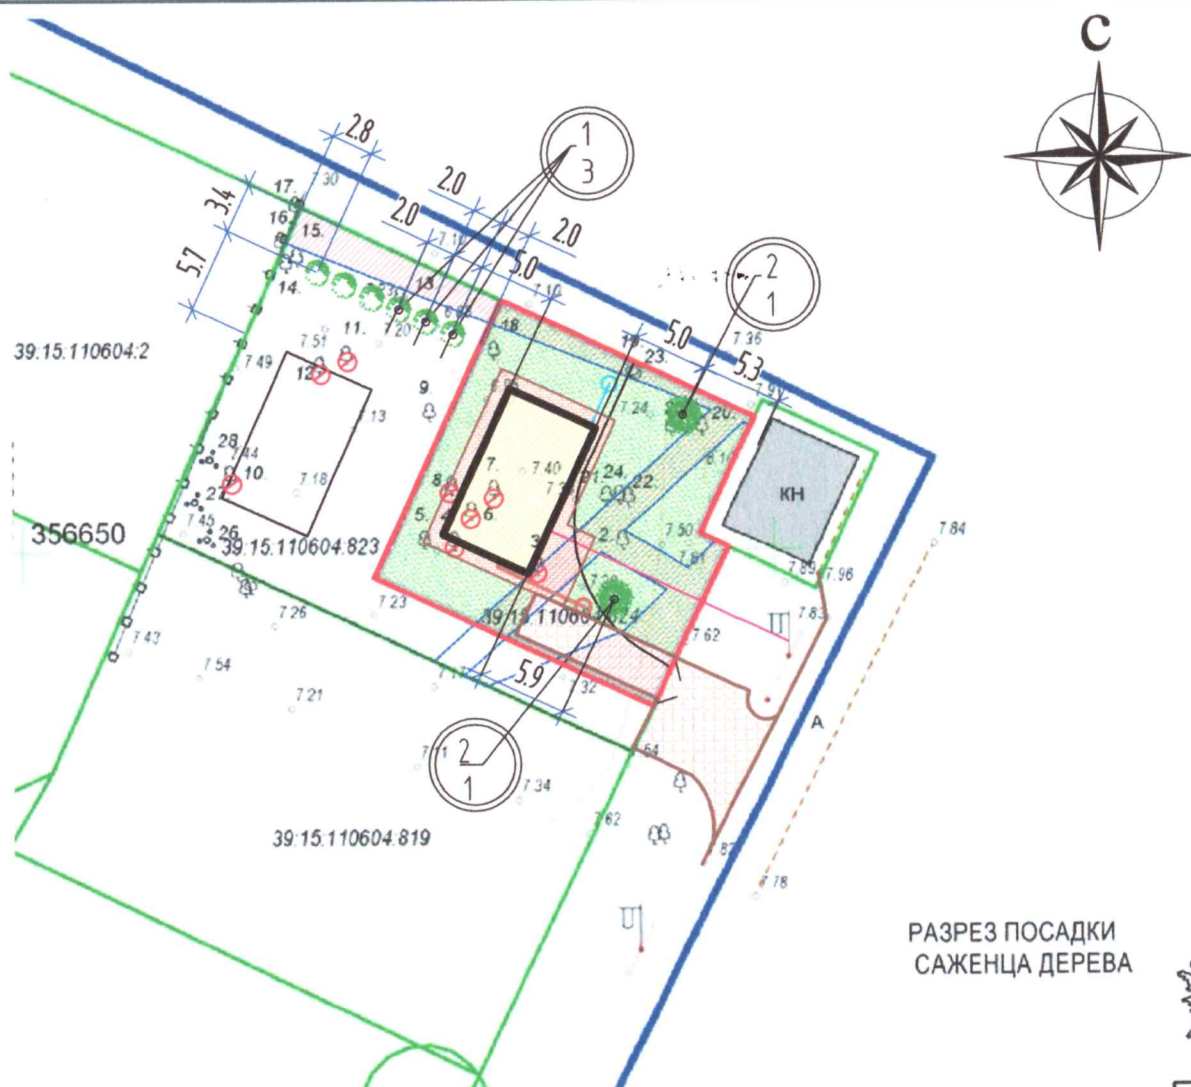

РАЗРЕЗ ПОСАДКИ САЖЕНЦА ДЕРЕВА

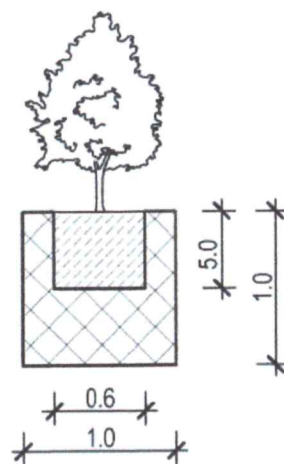

ЭКСПЛИКАЦИЯ ДЕРЕВЬЕВ И КУСТАРНИКОВ

№ П/П	Название растения национальное	Латинское название растения	Фотография
1	Можжевельник скальный, Juniperus scopulorum, 3 шт (дерево хвойное) – Хвоя чешуичатая, красивая, яркого серебристо-голубого цвета. Крона ширококоническая или пирамидальная. Побеги расположены вертикально, слегка отходят в стороны.	Juniperus scopulorum	
2	Сосна мелкоцветковая. 2шт. Pinus parviflora (Templehof) – хвойное растение, дерево: – вид рода Сосна (Pinus); – семейства Сосновые (Pinaceae).	Pinus parviflora	

ПРИМЕЧАНИЕ

1. Расстояния от границ участка до наружных ограждающих конструкций и сведения о существующих коммуникациях приняты согласно ГПЗУ №RU39301000-9006
2. Вертикальную разбивку вести от ближайшего репера, данные на который можно получить в городском отделе архитектуры;
3. За относительную отметку 0.000 взята отметка пола 1 этажа проектируемого здания, что соответствует отметке 7.50 на местности в Балтийской системе высот.
4. Посадку можжевельника скального 3 шт. произвести на участке с кадастровым номером 39:15:110604:823.

Проверил:
консультант отдела озеленения
04.08.21 *Н.В. Ткачкова*

						104-21.ПКО			
						Индивидуальный жилой дом по адресу: г. Калининград, ул. Алданская, 2Б. КН 39:15:110604:824			
Изм.	Кол. уч.	Лист	№ Док.	Подпись	Дата	Проект компенсационного озеленения М 1 : 500	Стадия	Лист	Листов
ГИП		Киселев					П	3	
Разработал		Веселова				Посадочный план М 1:500	ООО "ПБ"		
Проверил		Киселев							