



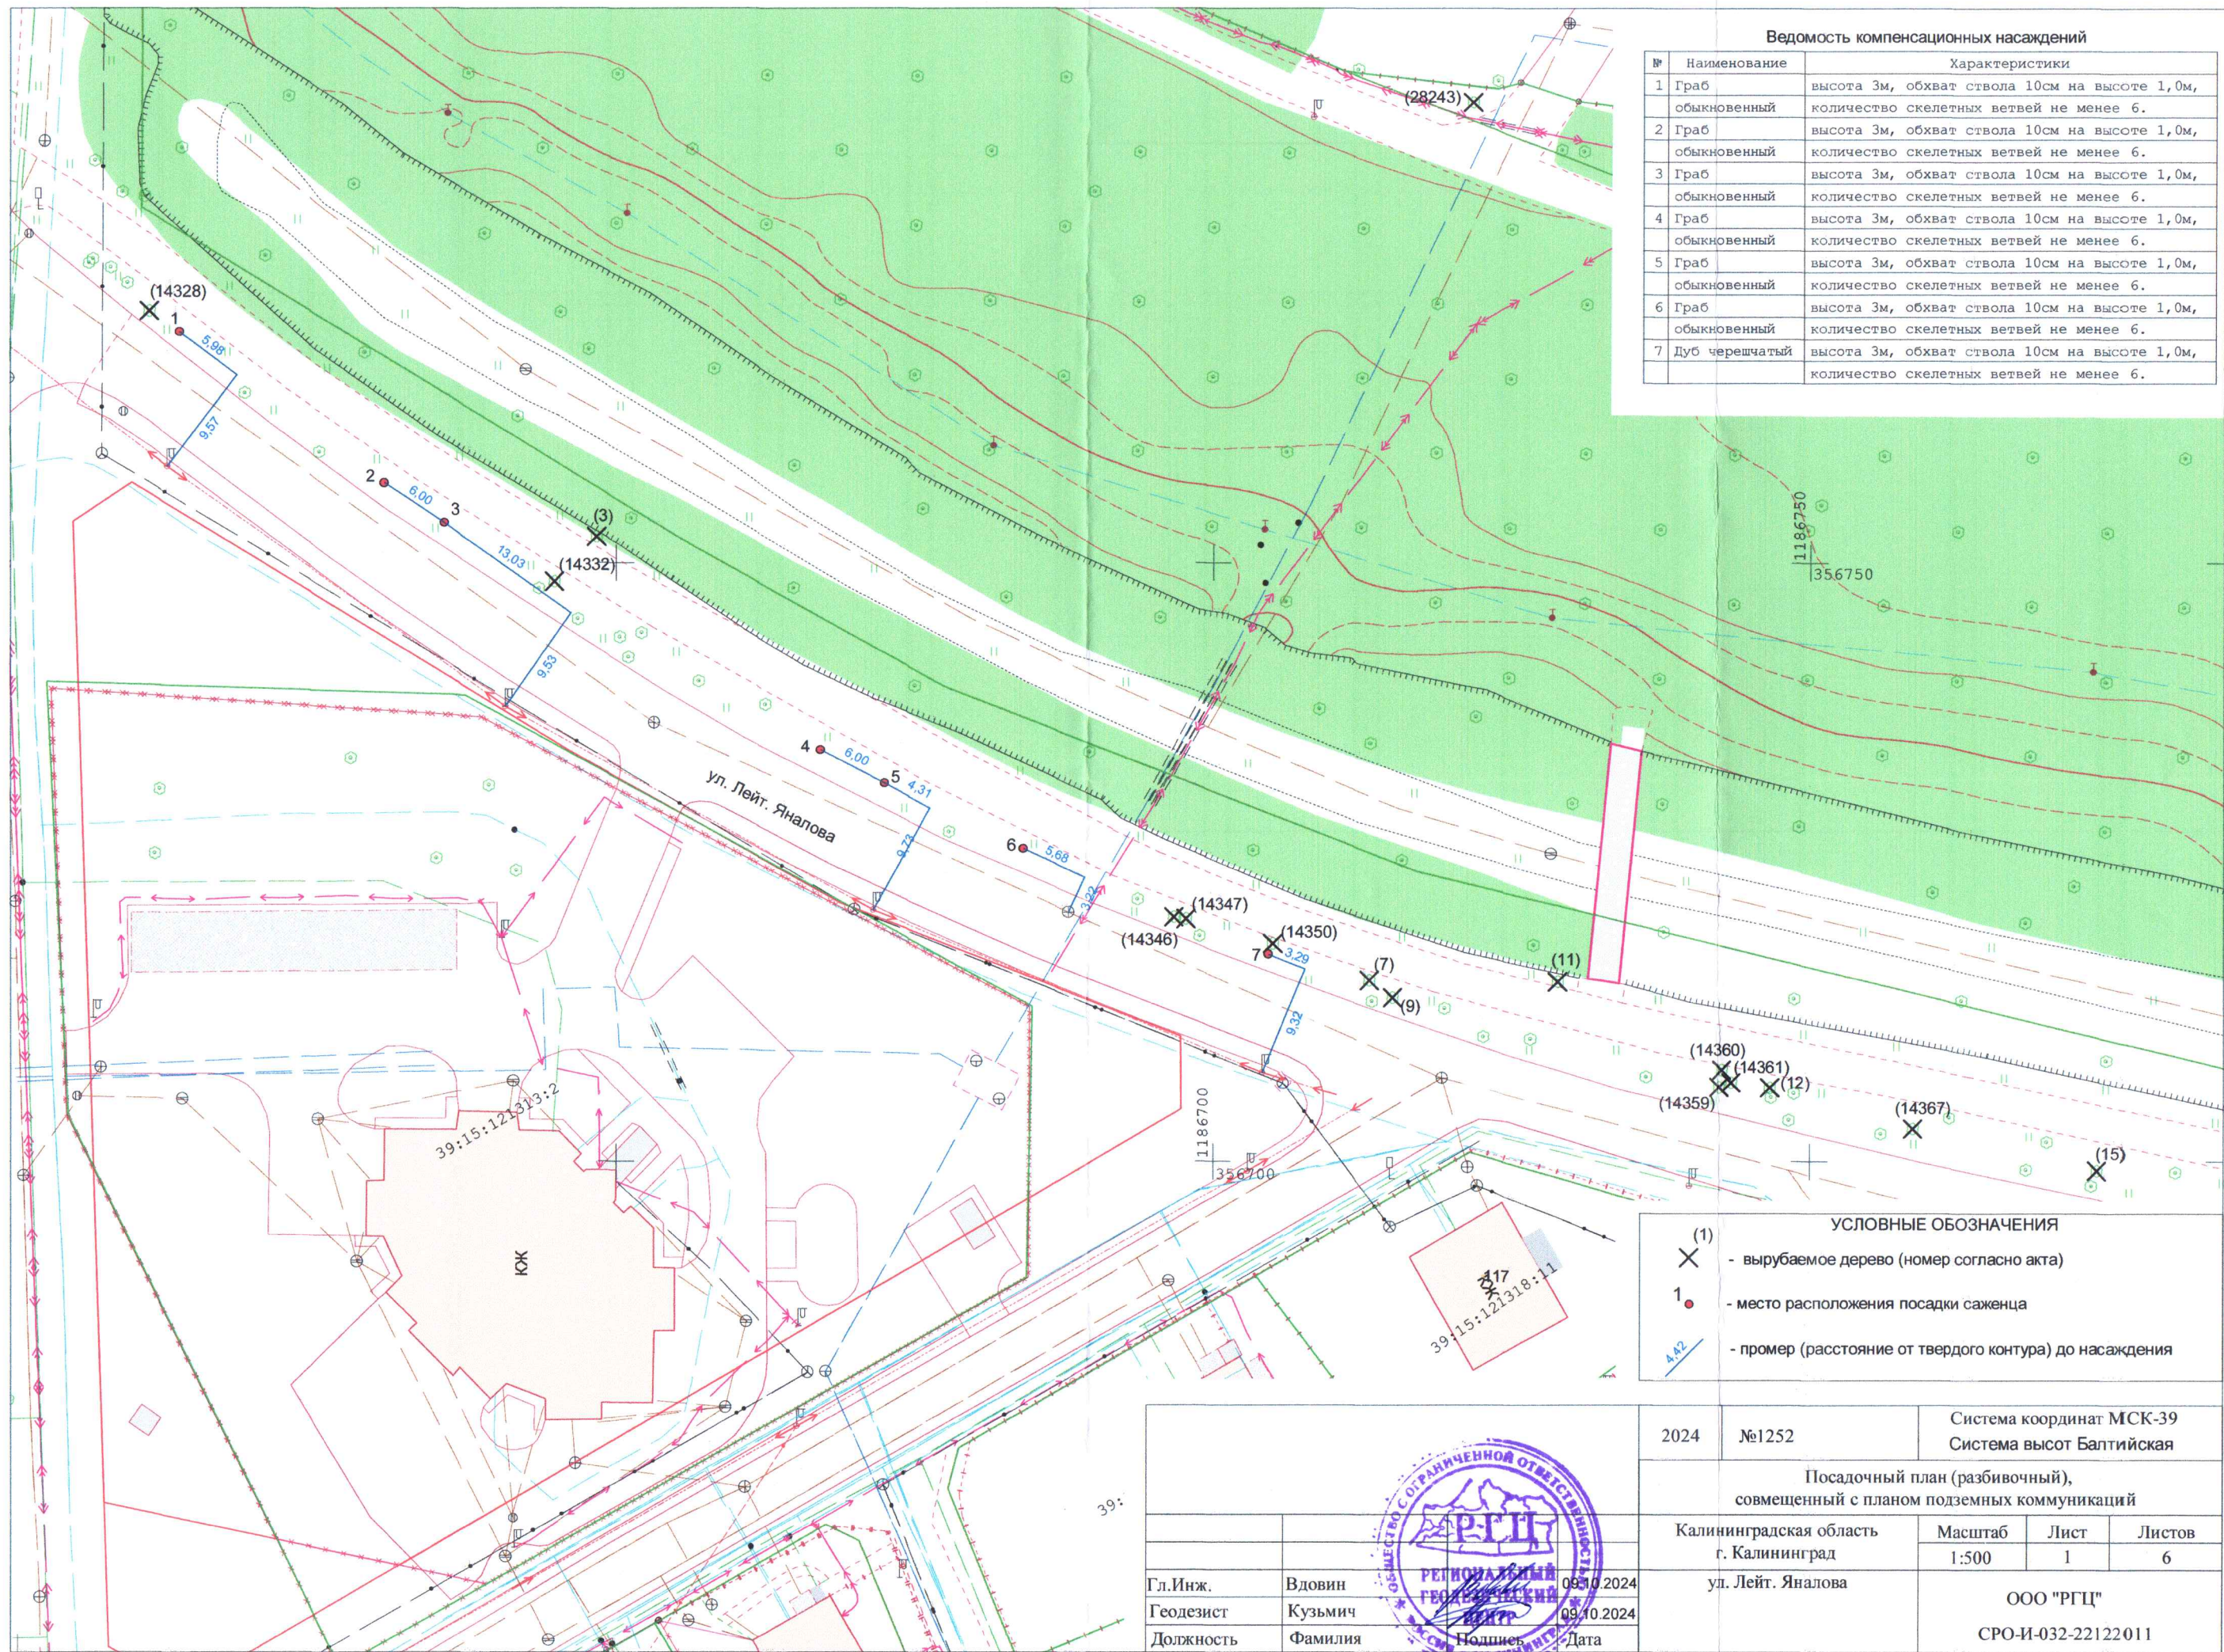

Ведомость компенсационных насаждений		
№	Наименование	Характеристики
1	Граб	высота 3м, обхват ствола 10см на высоте 1,0м,
	обыкновенный	количество скелетных ветвей не менее 6.
2	Граб	высота 3м, обхват ствола 10см на высоте 1,0м,
	обыкновенный	количество скелетных ветвей не менее 6.
3	Граб	высота 3м, обхват ствола 10см на высоте 1,0м,
	обыкновенный	количество скелетных ветвей не менее 6.
4	Граб	высота 3м, обхват ствола 10см на высоте 1,0м,
	обыкновенный	количество скелетных ветвей не менее 6.
5	Граб	высота 3м, обхват ствола 10см на высоте 1,0м,
	обыкновенный	количество скелетных ветвей не менее 6.
6	Граб	высота 3м, обхват ствола 10см на высоте 1,0м,
	обыкновенный	количество скелетных ветвей не менее 6.
7	Дуб черешчатый	высота 3м, обхват ствола 10см на высоте 1,0м,
		количество скелетных ветвей не менее 6.

УСЛОВНЫЕ ОБОЗНАЧЕНИЯ	
(1) X	- вырубаемое дерево (номер согласно акта)
1.	- место расположения посадки саженца
4.42	- промер (расстояние от твердого контура) до насаждения


		2024	№1252	Система координат МСК-39 Система высот Балтийская		
		Посадочный план (разбивочный), совмещенный с планом подземных коммуникаций				
		Калининградская область г. Калининград		Масштаб 1:500	Лист 1	Листов 6
Гл.Инж.	Вдовин	09.10.2024		ООО "РГЦ" СРО-И-032-22122011		
Геодезист	Кузьмич	09.10.2024				
Должность	Фамилия	Подпись	Дата			

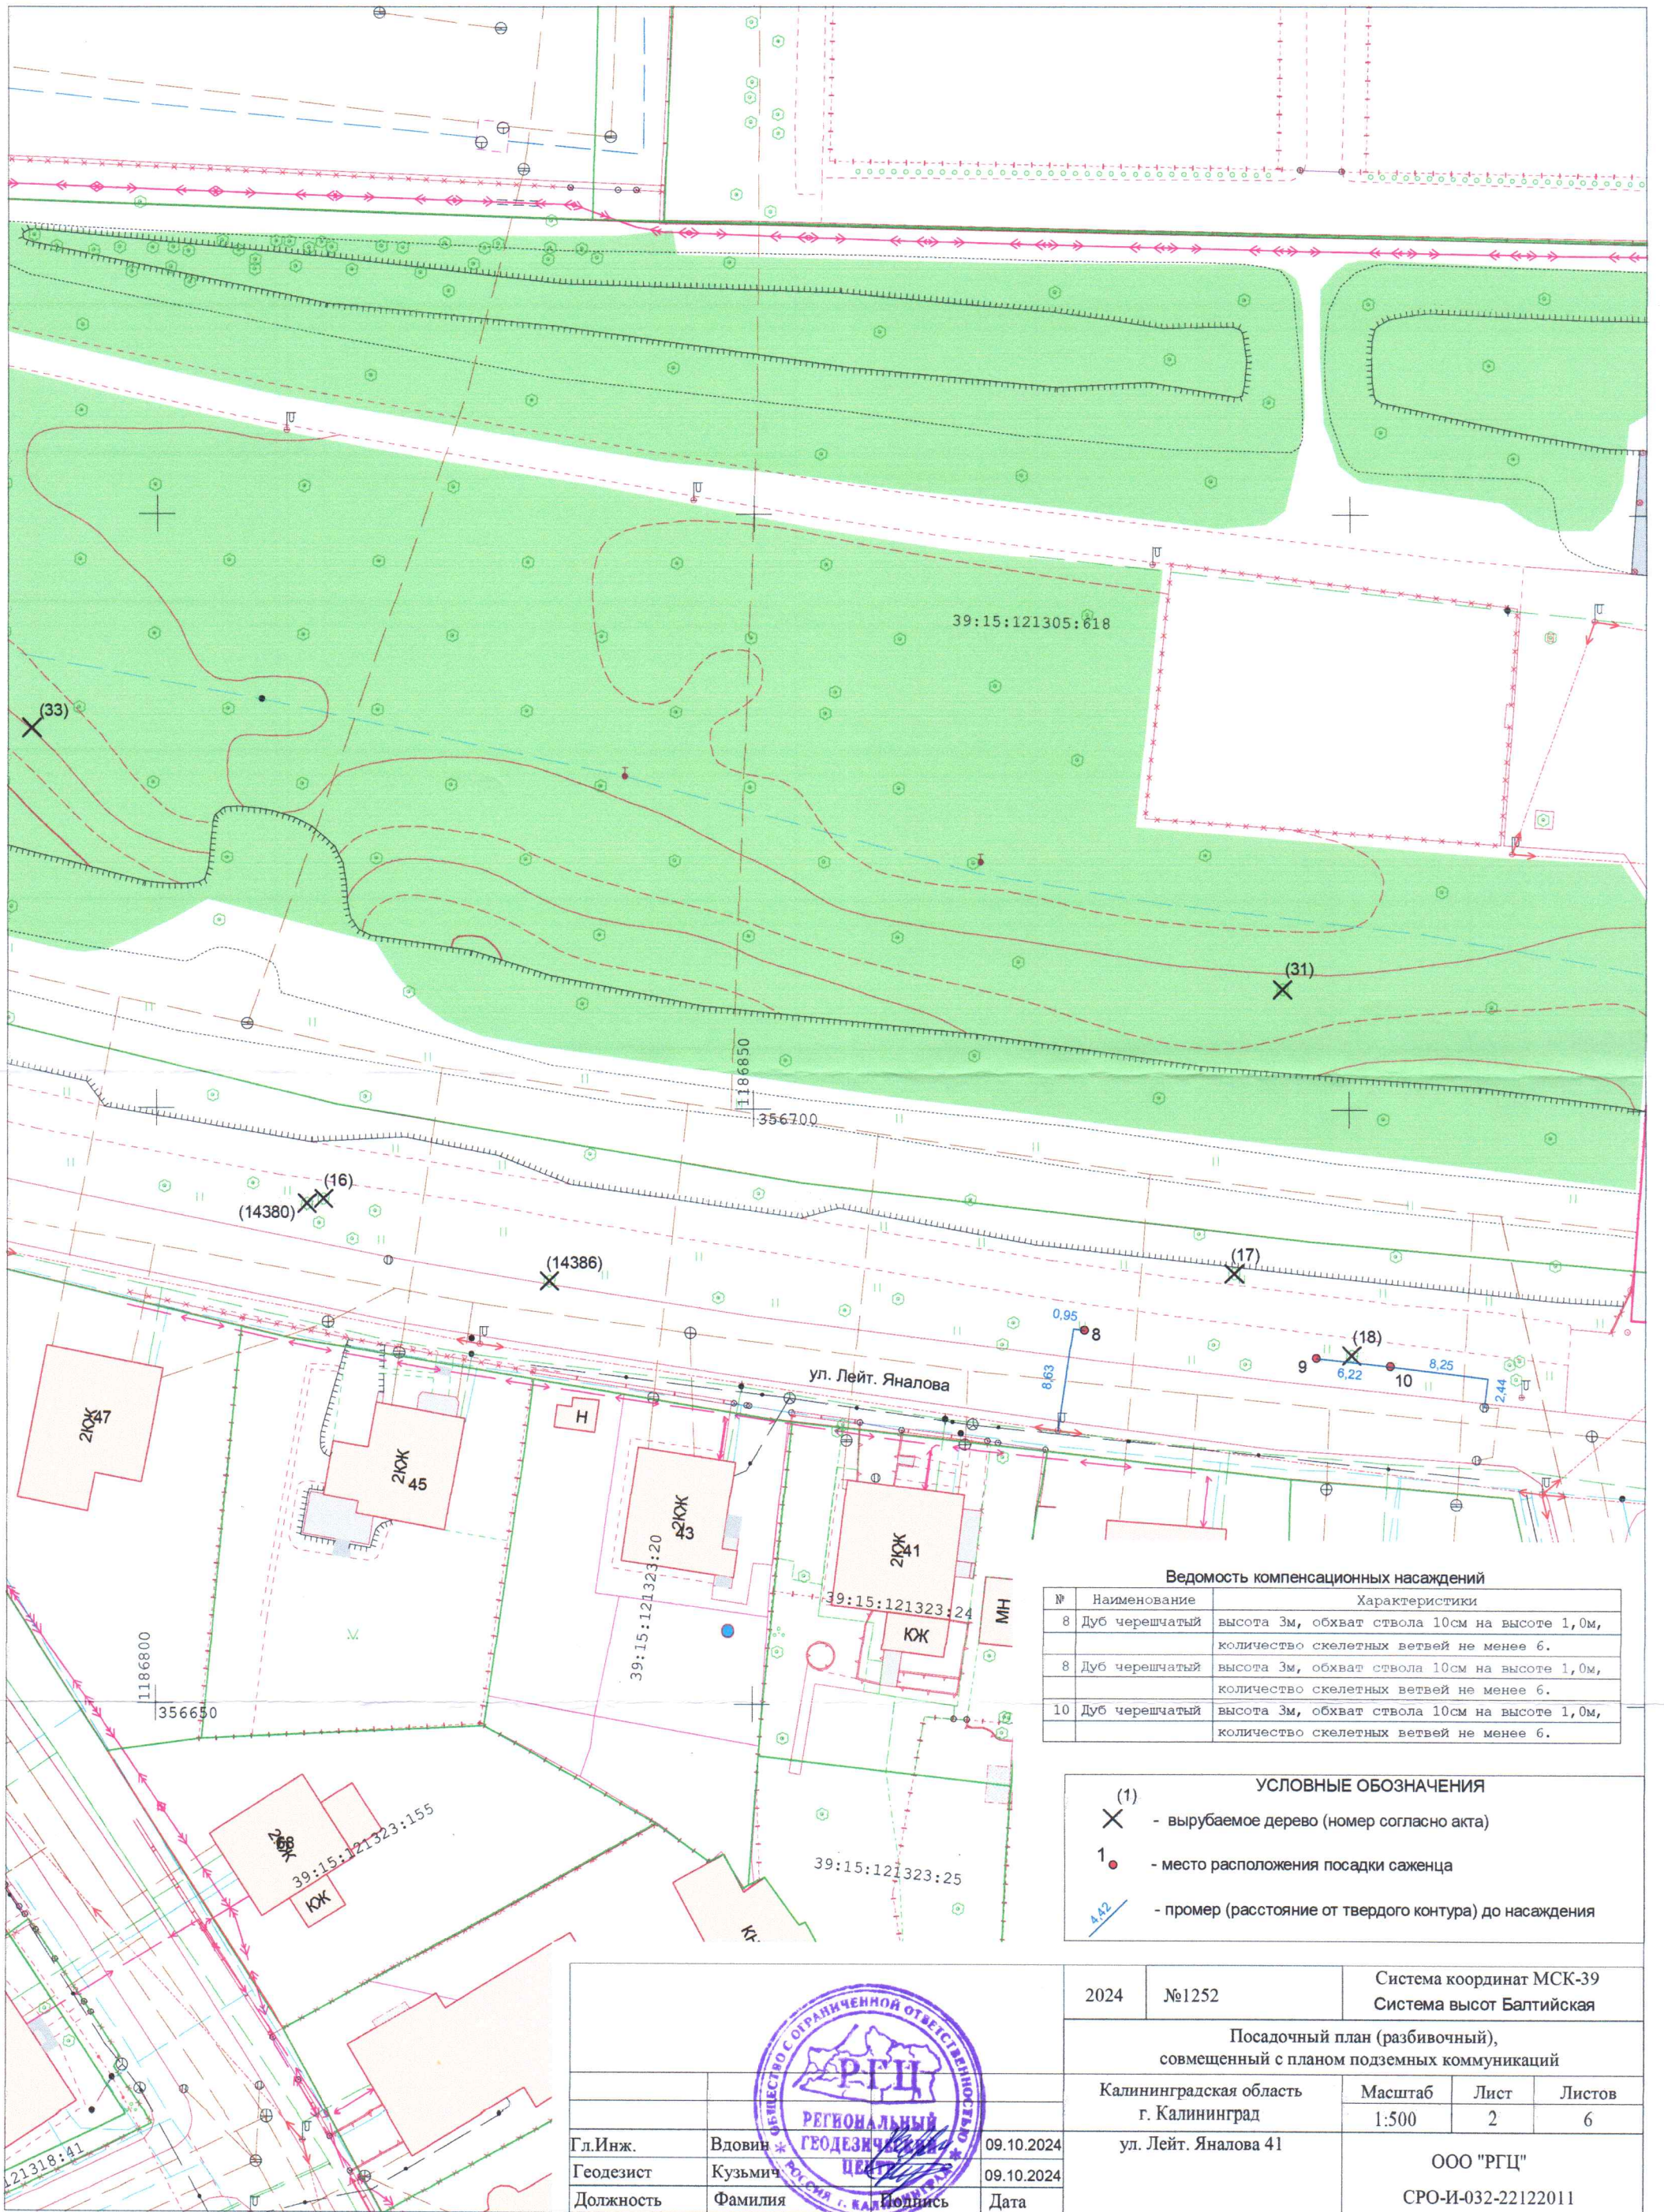

Ведомость компенсационных насаждений		
№	Наименование	Характеристики
8	Дуб черешчатый	высота 3м, обхват ствола 10см на высоте 1,0м, количество скелетных ветвей не менее 6.
8	Дуб черешчатый	высота 3м, обхват ствола 10см на высоте 1,0м, количество скелетных ветвей не менее 6.
10	Дуб черешчатый	высота 3м, обхват ствола 10см на высоте 1,0м, количество скелетных ветвей не менее 6.

УСЛОВНЫЕ ОБОЗНАЧЕНИЯ	
(1) X	- вырубаемое дерево (номер согласно акта)
1 •	- место расположения посадки саженца
4.62	- промер (расстояние от твердого контура) до насаждения

				2024	№1252	Система координат МСК-39 Система высот Балтийская		
				Посадочный план (разбивочный), совмещенный с планом подземных коммуникаций				
				Калининградская область г. Калининград	Масштаб 1:500	Лист 2	Листов 6	
Гл.Инж.	Вдовин *	09.10.2024		ул. Лейт. Яналова 41	ООО "РГЦ" СРО-И-032-22122011			
Геодезист	Кузьмич *	09.10.2024						
Должность	Фамилия	Подпись	Дата					

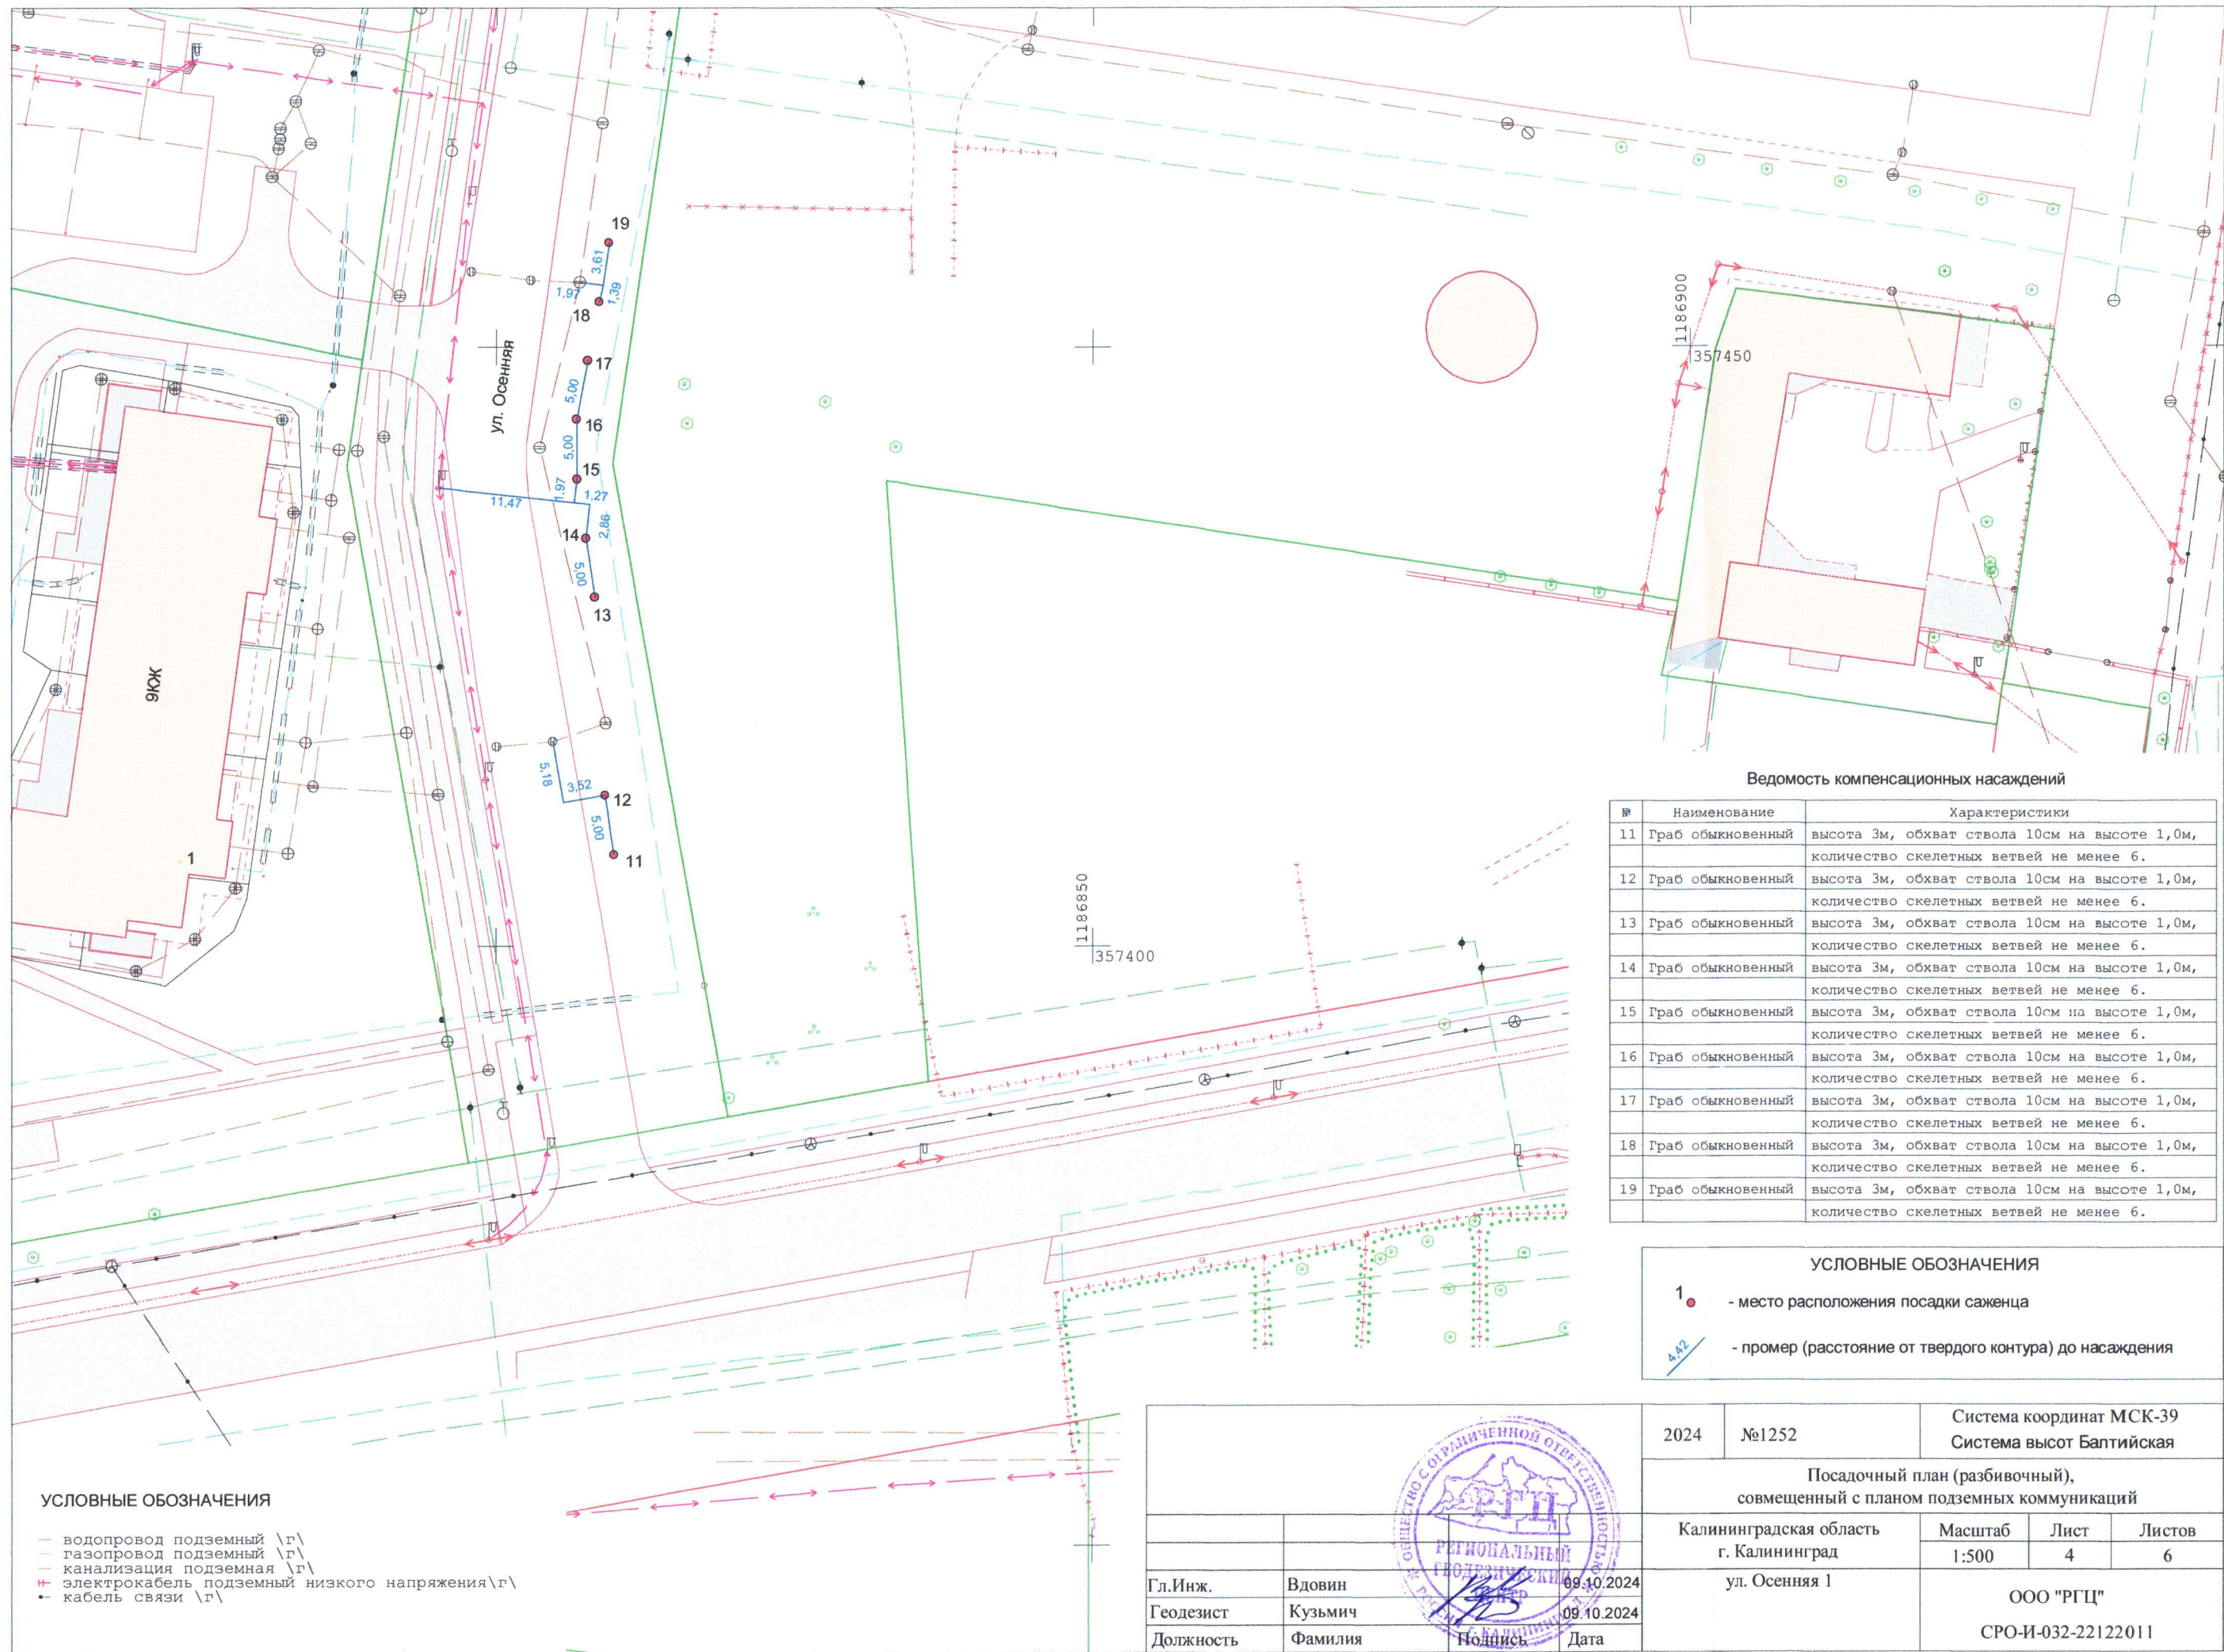

Ведомость компенсационных насаждений

№	Наименование	Характеристики
11	Граб обыкновенный	высота 3м, обхват ствола 10см на высоте 1,0м, количество скелетных ветвей не менее 6.
12	Граб обыкновенный	высота 3м, обхват ствола 10см на высоте 1,0м, количество скелетных ветвей не менее 6.
13	Граб обыкновенный	высота 3м, обхват ствола 10см на высоте 1,0м, количество скелетных ветвей не менее 6.
14	Граб обыкновенный	высота 3м, обхват ствола 10см на высоте 1,0м, количество скелетных ветвей не менее 6.
15	Граб обыкновенный	высота 3м, обхват ствола 10см на высоте 1,0м, количество скелетных ветвей не менее 6.
16	Граб обыкновенный	высота 3м, обхват ствола 10см на высоте 1,0м, количество скелетных ветвей не менее 6.
17	Граб обыкновенный	высота 3м, обхват ствола 10см на высоте 1,0м, количество скелетных ветвей не менее 6.
18	Граб обыкновенный	высота 3м, обхват ствола 10см на высоте 1,0м, количество скелетных ветвей не менее 6.
19	Граб обыкновенный	высота 3м, обхват ствола 10см на высоте 1,0м, количество скелетных ветвей не менее 6.

УСЛОВНЫЕ ОБОЗНАЧЕНИЯ

1. - место расположения посадки саженца
- 4.42 - промер (расстояние от твердого контура) до насаждения

УСЛОВНЫЕ ОБОЗНАЧЕНИЯ

- водопровод подземный \г\
- газопровод подземный \г\
- канализация подземная \г\
- электрокабель подземный низкого напряжения \г\
- кабель связи \г\

		2024	№1252	Система координат МСК-39 Система высот Балтийская		
		Посадочный план (разбивочный), совмещенный с планом подземных коммуникаций				
		Калининградская область г. Калининград		Масштаб	Лист	Листов
				1:500	4	6
Гл.Инж.	Вдовин	09.10.2024	ул. Осенняя 1	ООО "РГЦ" СРО-И-032-22122011		
Геодезист	Кузьмич	09.10.2024				
Должность	Фамилия	Подпись				