

**АКТ О НЕОБХОДИМОСТИ ВЫРУБКИ (СНОСА), ПЕРЕСАДКИ И ОБРЕЗКИ
ЗЕЛЕННЫХ НАСАЖДЕНИЙ**

№ а-АОН-178 от « 06 » февраля 2025 года

Выдан: **Местная религиозная организация православный Приход Кафедрального Собора Христа Спасителя г. Калининграда Калининградской Епархии Русской Православной Церкви, 236040, г. Калининград, пл. Победы, д. 2**

(ФИО либо наименование юридического лица - собственника, землевладельца, землепользователя, арендатора земельного участка, почтовый индекс, адрес)

На основании акта обследования зеленых насаждений: № а-ОЗН-278 от «11» марта 2024 года, в срок (период) **не позднее 1 (одного) месяца с момента получения данного акта**

установленный (предписанный) срок (период) выполнения работ

на земельном участке, расположенном: **пл. Победы (КН 39:15:121801:312)**.

(адрес, адресные ориентиры земельного участка, кадастровый номер (при наличии))

в целях: **осуществления санитарных рубок**

разрешено (необходимо) выполнение следующих работ:

№ п/п	№ на схеме	Порода, вид зеленых насаждений	Диаметр ствола, см (на высоте 1,3 м для деревьев), возраст, лет (для кустарников)	Описание состояния	Мероприятия вырубка (снос), и/или обрезка зеленых насаждений
1	4	Липа мелколистная	38	Сильно ослабленное состояние: стволовая, прикорневая гниль, дупло у основания, расщепление древесины, обширная сухобочина до высоты 2 м, заселена стволовыми вредителями, возможен слом ствола у основания, угрожает падением, ограждение кладбища, представляет угрозу жизни и здоровью граждан, а также причинения ущерба имуществу, больная, не подлежащая лечению и оздоровлению	Вырубка с корчевкой пня
2	11	Липа мелколистная	57	Сильно ослабленное состояние: стволовая, прикорневая гниль, дупло у основания, расщепление древесины, обширная сухобочина до высоты 1,7 м, наклон, заселена стволовыми вредителями, плодовыми телами грибов, угрожает падением, ограждение кладбища, представляет угрозу жизни и здоровью граждан, а также причинения ущерба имуществу, больная, не подлежащая лечению и оздоровлению	Вырубка с корчевкой пня
Итого: 2 шт. – вырубка с корчевкой пней					

Приложение:

1. копия акта обследования зеленых насаждений № а-ОЗН-278 от 11.03.2025;


2. схема произрастания зеленых насаждений;

3. фотофиксация зеленых насаждений.

4. проект компенсационного озеленения (выполнить в течение года с момента выдачи разрешительной документации - исполнитель Местная религиозная организация православный Приход Кафедрального Собора Христа Спасителя г. Калининграда Калининградской Епархии Русской Православной Церкви)

Заместитель главы администрации,
председатель комитета городского
хозяйства и строительства
администрации городского округа
«Город Калининград»

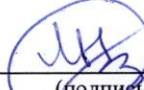


(подпись)

/М.В. Федосеев/
(ФИО)

Оригинал акта о необходимости вырубки (сноса), пересадки и обрезки зеленых насаждений подлежит возврату в комитет городского хозяйства и строительства администрации городского округа «Город Калининград» в течение 5 рабочих дней после выполнения работ по вырубке (сносу), пересадке и обрезке зеленых насаждений.

Оригинал акта о необходимости вырубки (сноса), пересадки и обрезки зеленых насаждений с приложением акта освидетельствования места вырубки (сноса) зеленых насаждений подлежит хранению в комитете городского хозяйства и строительства администрации городского округа «Город Калининград» в установленном порядке.

УТВЕРЖДАЮ

Председатель комиссии по учету и вырубке (сносу) зеленых насаждений и компенсационному озеленению на территории городского округа «Город Калининград»

Маштаков В. А.

(фамилия, инициалы)

АКТ ОБСЛЕДОВАНИЯ ЗЕЛЕННЫХ НАСАЖДЕНИЙ

№ а-ОЗН- 278 от « 11 » марта 20 24 года

Комиссией по учету и вырубке (сносу) зеленых насаждений и компенсационному озеленению на территории городского округа «Город Калининград» в составе:

Ведущего инженера отдела по содержанию зеленых насаждений, скверов и зон отдыха МКУ «Калининградская служба заказчика» Полянской А. С.

(должность, фамилия, инициалы)

Ведущего инженера отдела по содержанию зеленых насаждений, скверов и зон отдыха МКУ «Калининградская служба заказчика» Сирота А. А.

(должность, фамилия, инициалы)

на основании

задания на проведение оперативного обследования в связи с обращением юридического лица (№ в-КГХиС-1196 от 27.02.2024)

Местная религиозная организация Православный приход Кафедрального собора Христа Спасителя г. Калининграда Калининградской Епархии Русской Православной Церкви, 236040, г. Калининград, пл. Победы, 2

в целях

оперативного обследования

проведено обследование зеленых насаждений, произрастающих на земельном участке, расположенном:

пл. Победы, КН 39:15:121801:312, ул. Гаражная, КН 39:15:121801:27

Результаты обследования зеленых насаждений:

На земельном участке с КН 39:15:121801:312 по пл. Победы произрастают зеленые насаждения, в том числе:

№ п/п	№ на схеме	Порода зеленых насаждений	Экол. цен., балл	Диаметр ствола, см (на высоте 1,3 м для деревьев) / возраст, лет (для кустарников)	Оценка (описание) состояния зеленого насаждения	Рекомендуемые мероприятия
1	1	Липа		27	Сильно разросшая крона	Омолаживающая обрезка на высоту 6 м с сохранением скелетных ветвей не менее 1/3 их длины
2	2	Липа		64	Сильно разросшая крона	Омолаживающая обрезка на высоту 9 м с сохранением скелетных ветвей не менее 1/3 их длины

					здоровью граждан, а также причинения ущерба имуществу, бо́льшая, не подлежащая лечению и оздоровлению	
12	12	Липа			Ослабленное состояние. Ранее подвергалась омолаживающей обрезке, имеет на стволе сухобочину	Отсутствуют
13	13	Липа			Ослабленное состояние. Ранее подвергалась омолаживающей обрезке. Ветви касаются стен здания	Обрезка ветвей, касающихся стен здания (согласно схеме)
14	14	Липа			Ослабленное состояние. Ранее подвергалась омолаживающей обрезке. Ветви касаются стен здания	Обрезка ветвей, касающихся стен здания (согласно схеме)
15	15	Липа			Ослабленное состояние. Ранее подвергалась омолаживающей обрезке	Отсутствуют
16	16	Липа			Ослабленное состояние. Ранее подвергалась омолаживающей обрезке	Отсутствуют
17	17	Липа			Ослабленное состояние. Ранее подвергалась омолаживающей обрезке	Отсутствуют
18	18	Липа			Ослабленное состояние. Ранее подвергалась омолаживающей обрезке	Отсутствуют
19	19	Липа			Ослабленное состояние. Ранее подвергалась омолаживающей обрезке	Отсутствуют


На земельном участке с КН 39:15:121801:27 по ул. Гаражная произрастают зеленые насаждения, в том числе:


№ п/п	№ на схеме	Порода зеленых насаждений	Экол. цен., балл	Диаметр ствола, см (на высоте 1,3 м для деревьев) / возраст, лет (для кустарников)	Оценка (описание) состояния зеленого насаждения	Рекомендуемые мероприятия
20	21239	Липа		50	Сильно разросшая крона	Омолаживающая обрезка на высоту 9 м с сохранением скелетных ветвей не менее 1/3 их длины

Также вдоль ул. Проф. Баранова произрастают деревья породы ясень, береза, каштан. Омолаживающей и формовочной обрезке деревья породы ясень, береза, каштан не подлежат.


Приложение:

1. Схема расположения зеленых насаждений.
2. Фотофиксация зеленых насаждений.

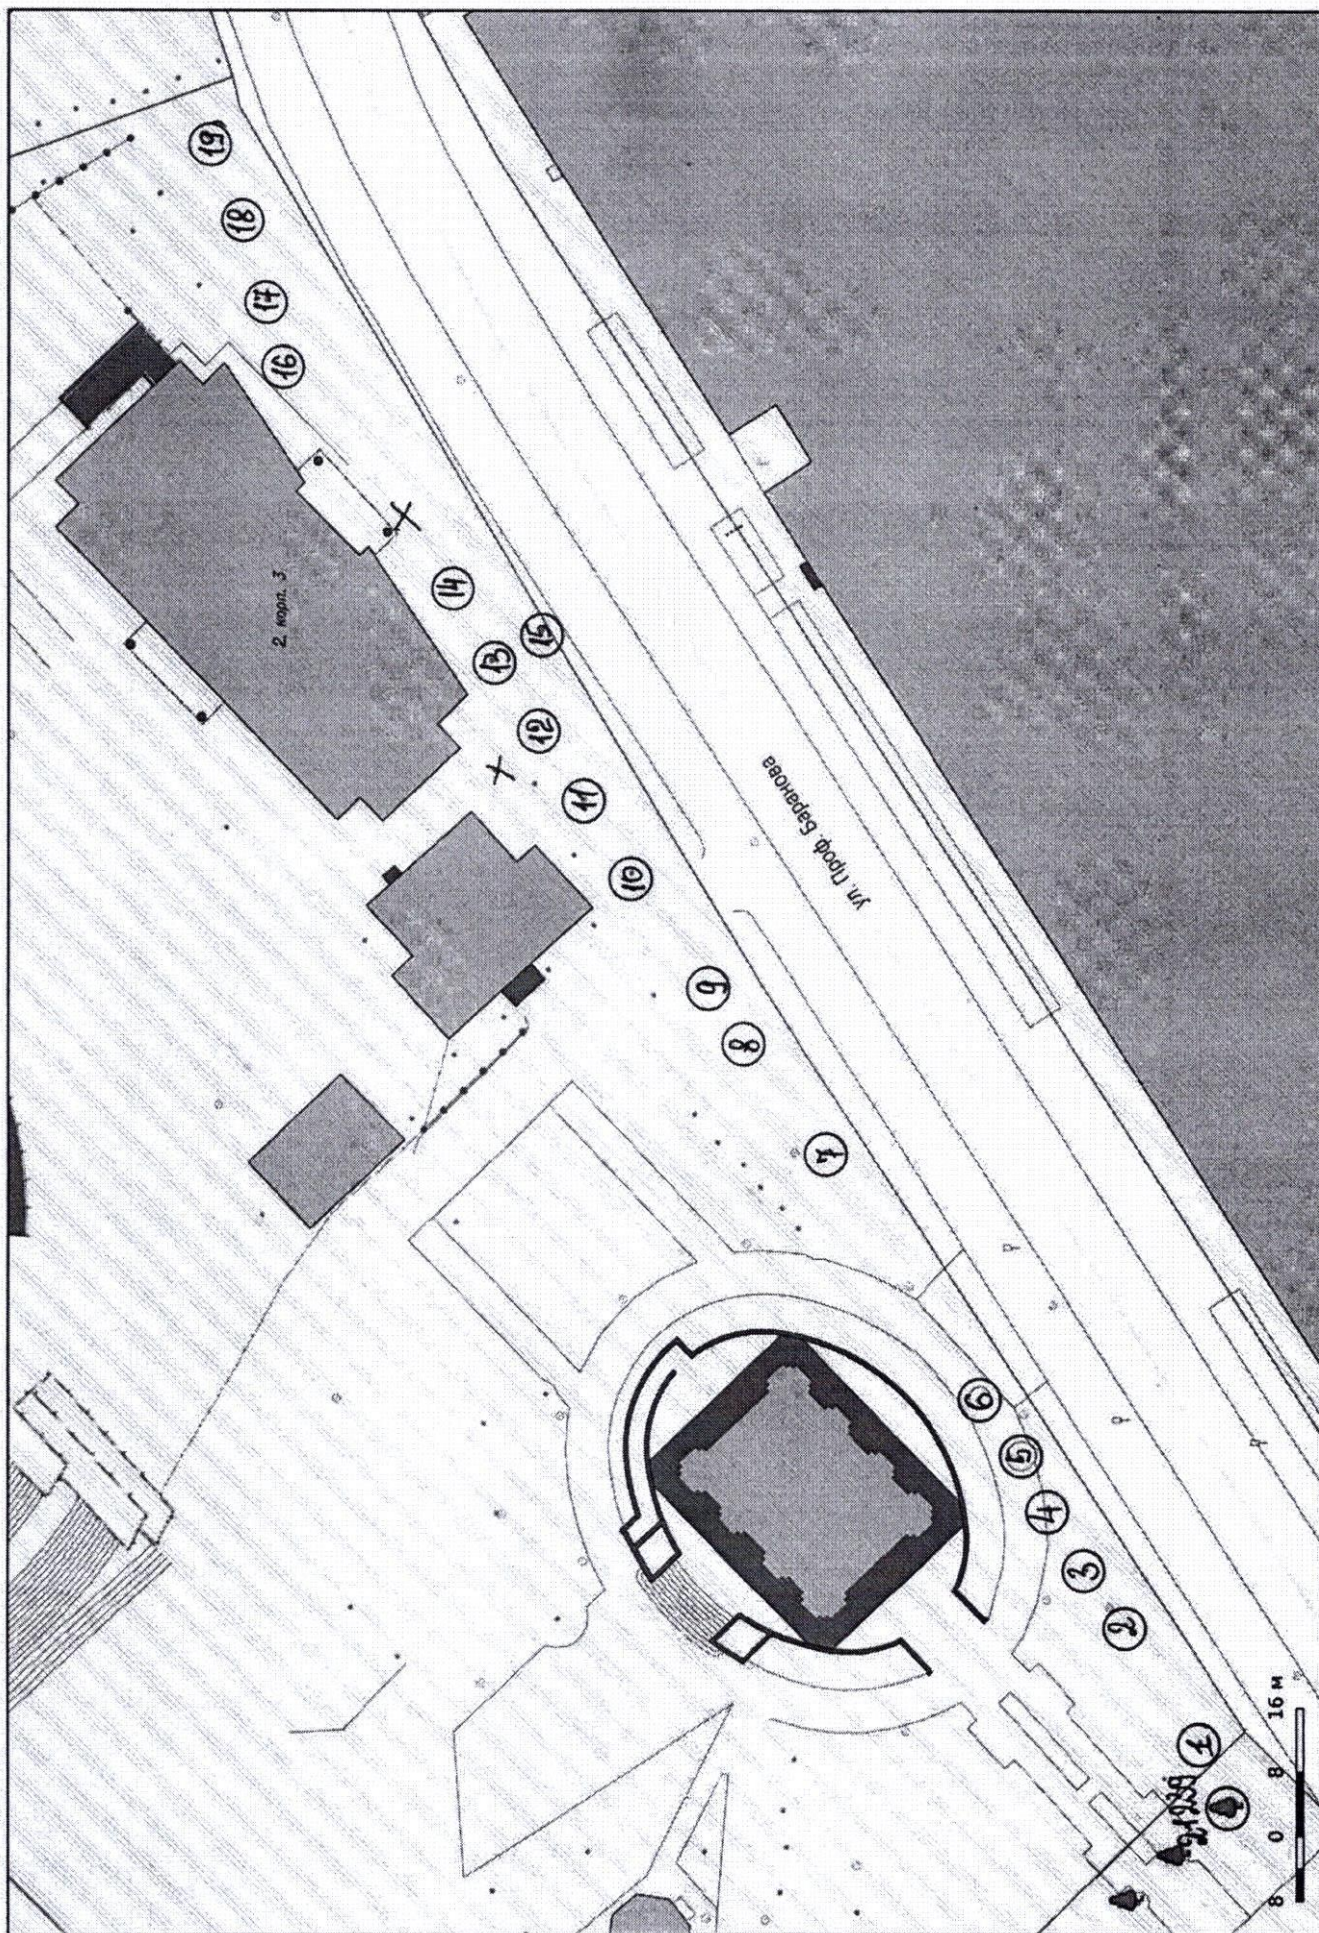


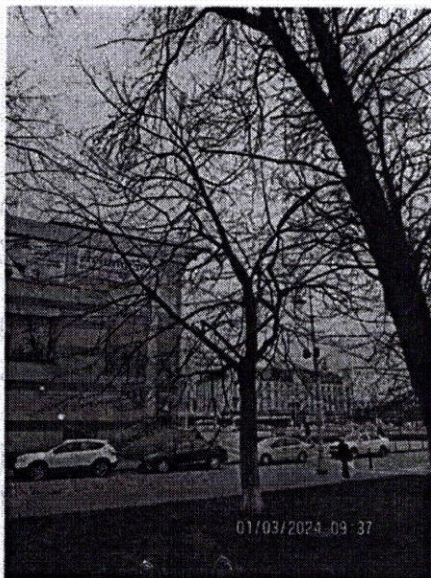


2/239

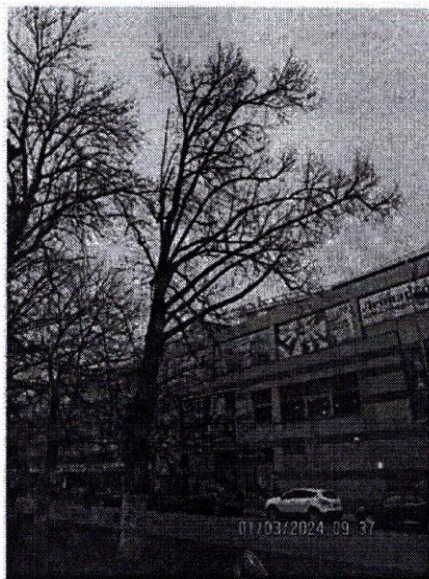


1

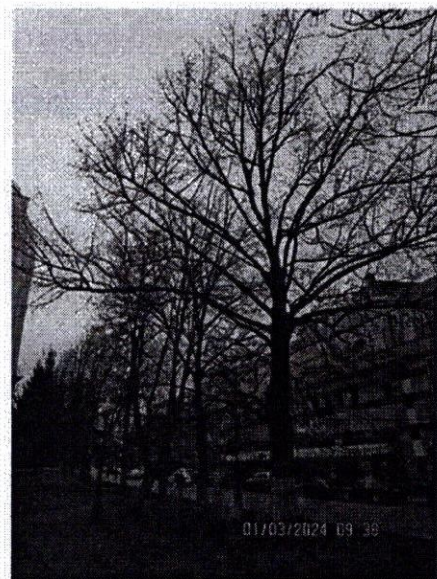


3 2

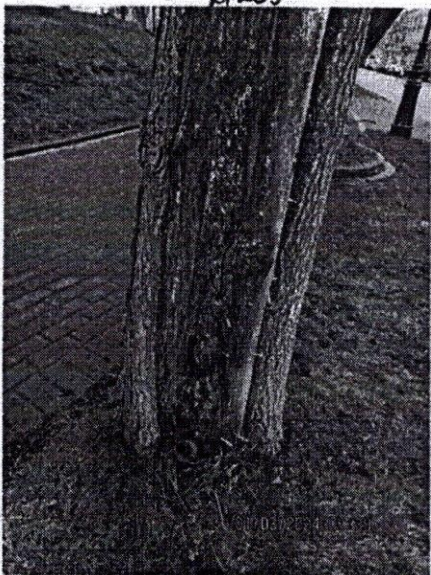


4

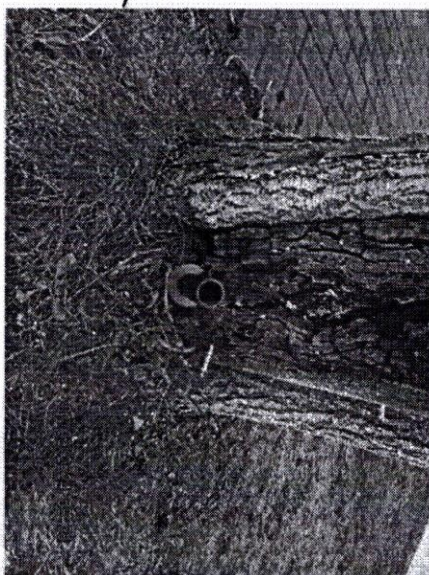


4

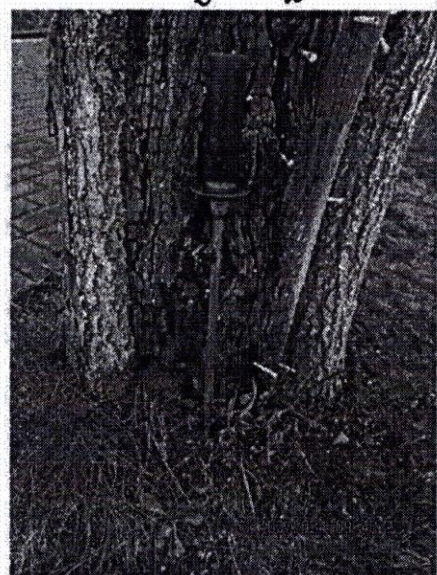

4

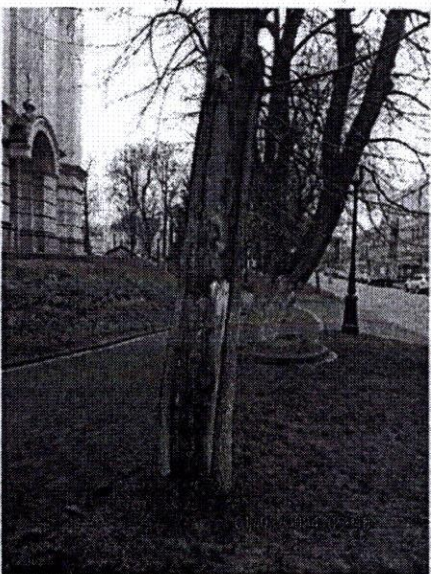


4

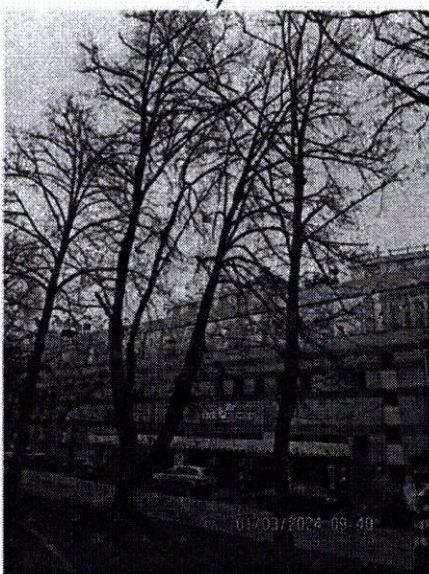

5


4

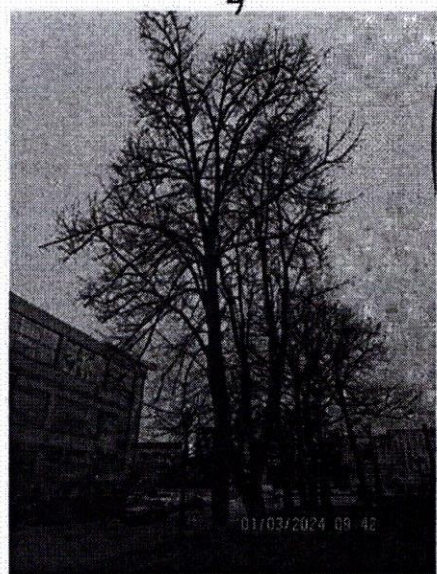


6



6

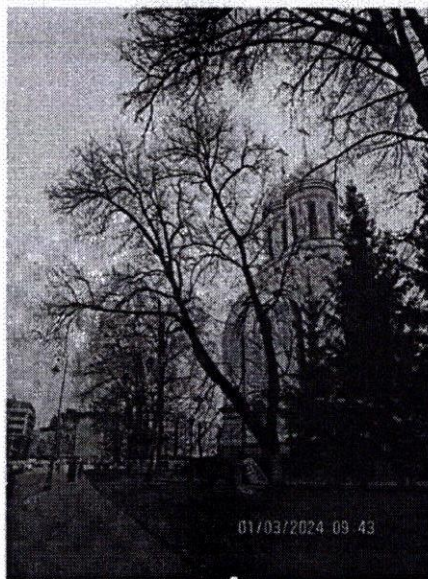


7

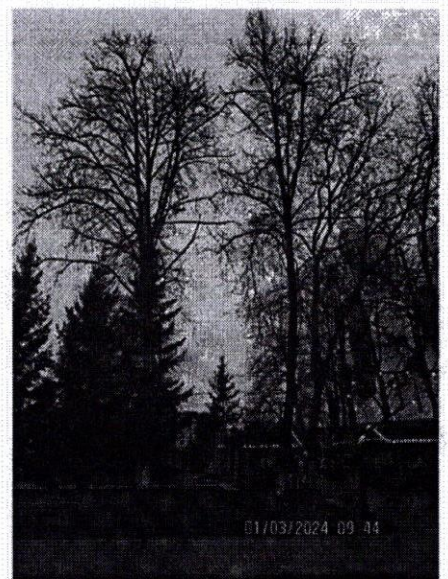


8


9

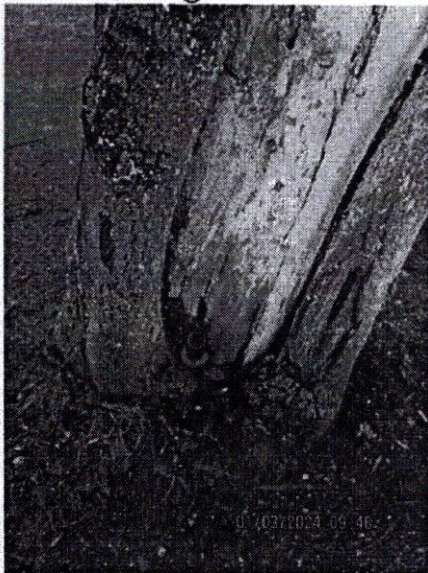


11

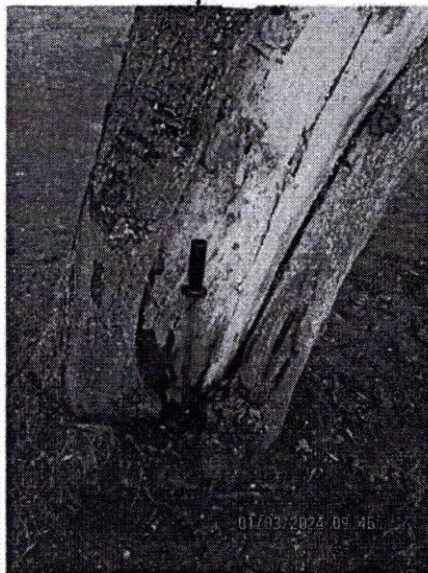

11

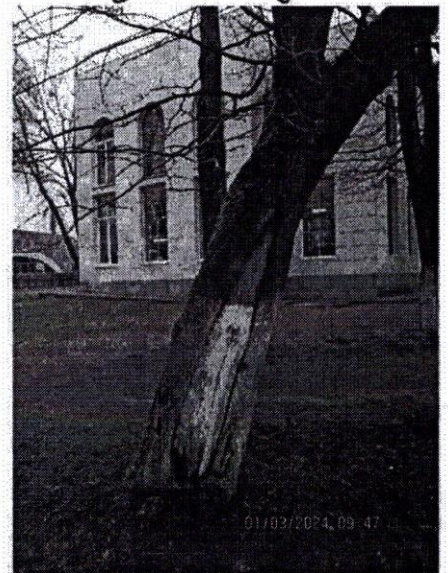


11

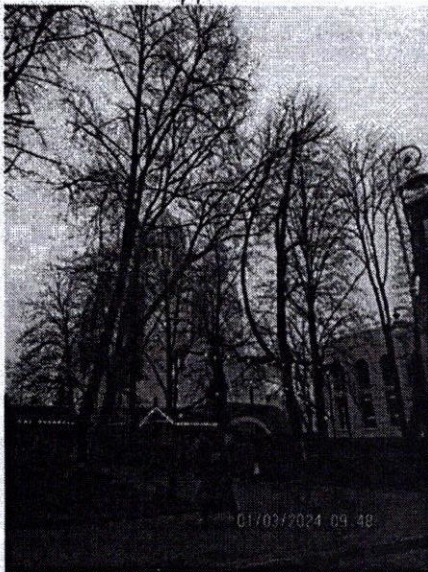


9

10

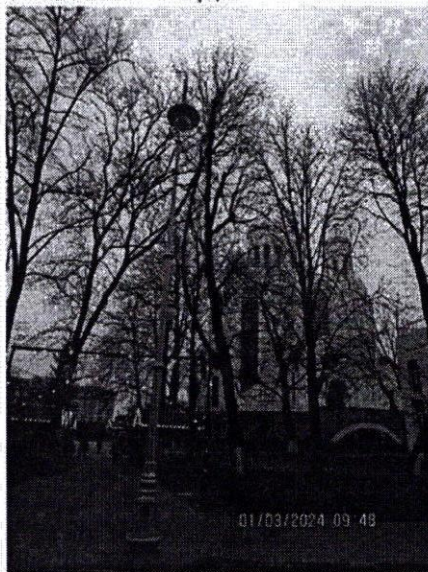


10

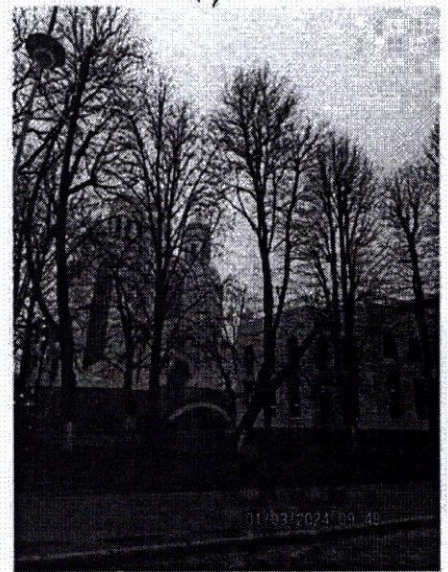



10

11


12

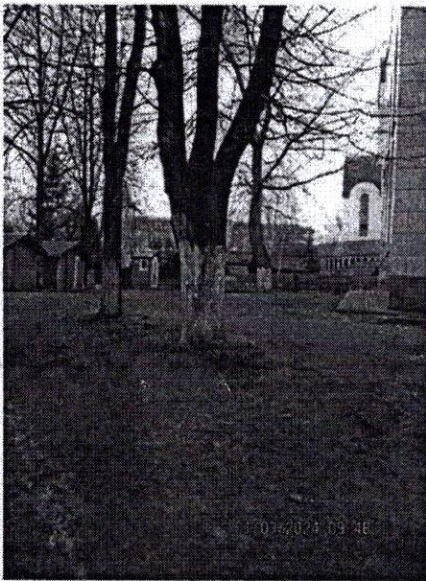

12

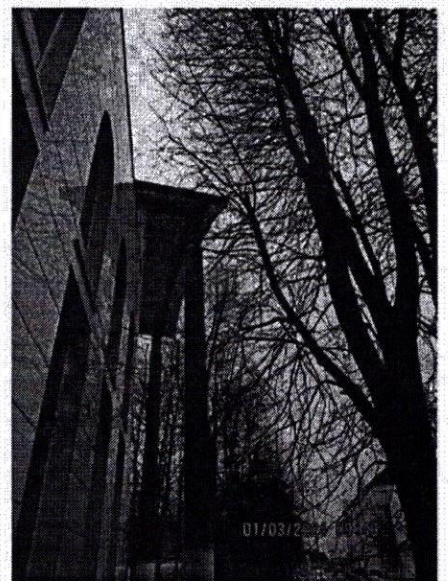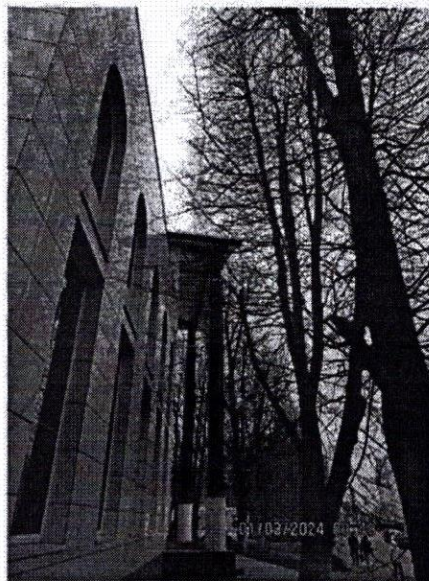


14

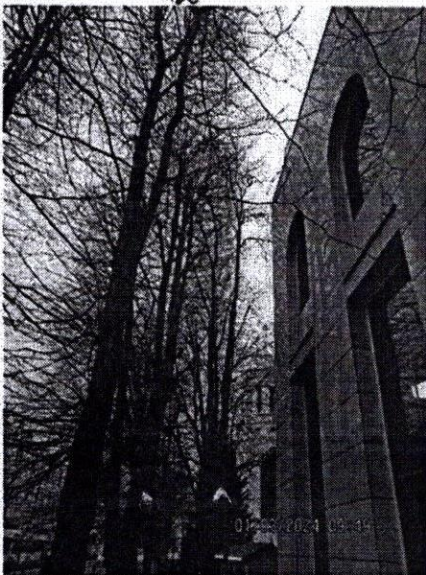

13



15 13 14

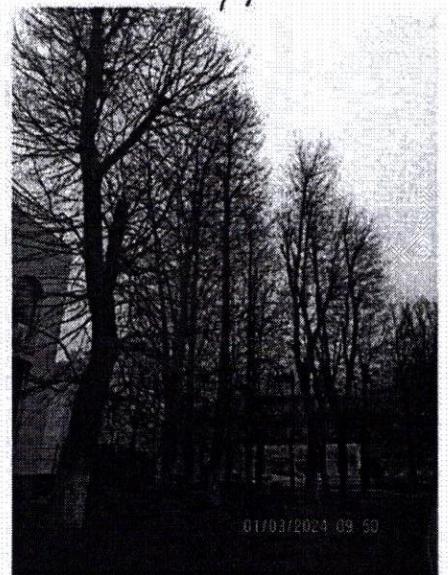

16 17 18 19



16

При посадке зеленых насаждений необходимо учитывать требования п. 9 СП 42.13330.2016 «Градостроительство. Планировка и застройка городских и сельских поселений» (актуализированная редакция СНиП 2.07.01-89*), Правил создания, охраны и содержания зеленых насаждений в городах Российской Федерации (МДС 13-5.2000), Правил благоустройства территории городского округа «Город Калининград», утвержденных решением городского Совета депутатов Калининграда от 30.06.2021 № 182 в части соблюдения нормативных расстояний до объектов инфраструктуры, инженерных сетей, зданий и сооружений, существующих зеленых насаждений.

Посадочный материал должен быть только из питомника и соответствовать требованиям п. 5.9 Порядка выдачи разрешительной документации на вырубку (снос), обрезку и/или пересадку зеленых насаждений на территории городского округа «Город Калининград», утвержденного решением городского Совета депутатов Калининграда от 04.03.2020 № 42 (далее – Порядок).

На саженцах не должно быть механических повреждений и признаков повреждения болезнями и вредителями.

Саженцы должны быть с закрытой корневой системой, иметь ровный прямой ствол (для деревьев), здоровую, нормально развитую корневую систему с хорошо выраженной скелетной частью, симметричную крону, очищенную от сухих и поврежденных ветвей.

Для высаживаемых саженцев в посадочную яму предусмотреть внесение растительного грунта не менее 50 % объема посадочной ямы.

После посадки организовать механическое закрепление («заякоривание») высаженных деревьев комплектом из 3-х кольев с подвязыванием саженца к кольям креплением 3-х растяжек из тканевой ленты шириной не менее 3 см. Для мягкой манжеты-прокладки использовать мешковину. Для выполнения полива сформировать вокруг саженца дерева приствольную лунку диаметром не менее 0,5 м и установить защитную манжету для предохранения от механических повреждений при окосе.


Посадку и уход за высаженными зелеными насаждениями необходимо организовать в соответствии с Правилами создания, охраны и содержания зеленых насаждений в городах Российской Федерации, утвержденными приказом Государственного Комитета Российской Федерации по строительству и жилищно-коммунальному комплексу от 15.12.1999 № 153 (МДС 13-5.2000).

На сдачу-приемку выполненных работ пригласить комиссию по учету и сносу (вырубке) зеленых насаждений и компенсационному озеленению на территории городского округа «Город Калининград» для составления акта оценки выполненных объемов и качества работ по компенсационному озеленению.

Приемка реализованных проектов компенсационного озеленения проводится в соответствии с Порядком.

Одновременно информируем, что в целях внесения на дежурный план города и геоинформационный портал сайта Администрации информации о высаженных зеленых насаждениях Комитет рекомендует выполнить исполнительную (подеревную топографическую) съемку места высадки зеленого насаждения и предоставить ее в формате шейп-файлов (файлы формата SHP) в комитет городского развития и цифровизации.

**Проект компенсационного озеленения
по адресу пл. Победы (КН 39:15:121801:607)**

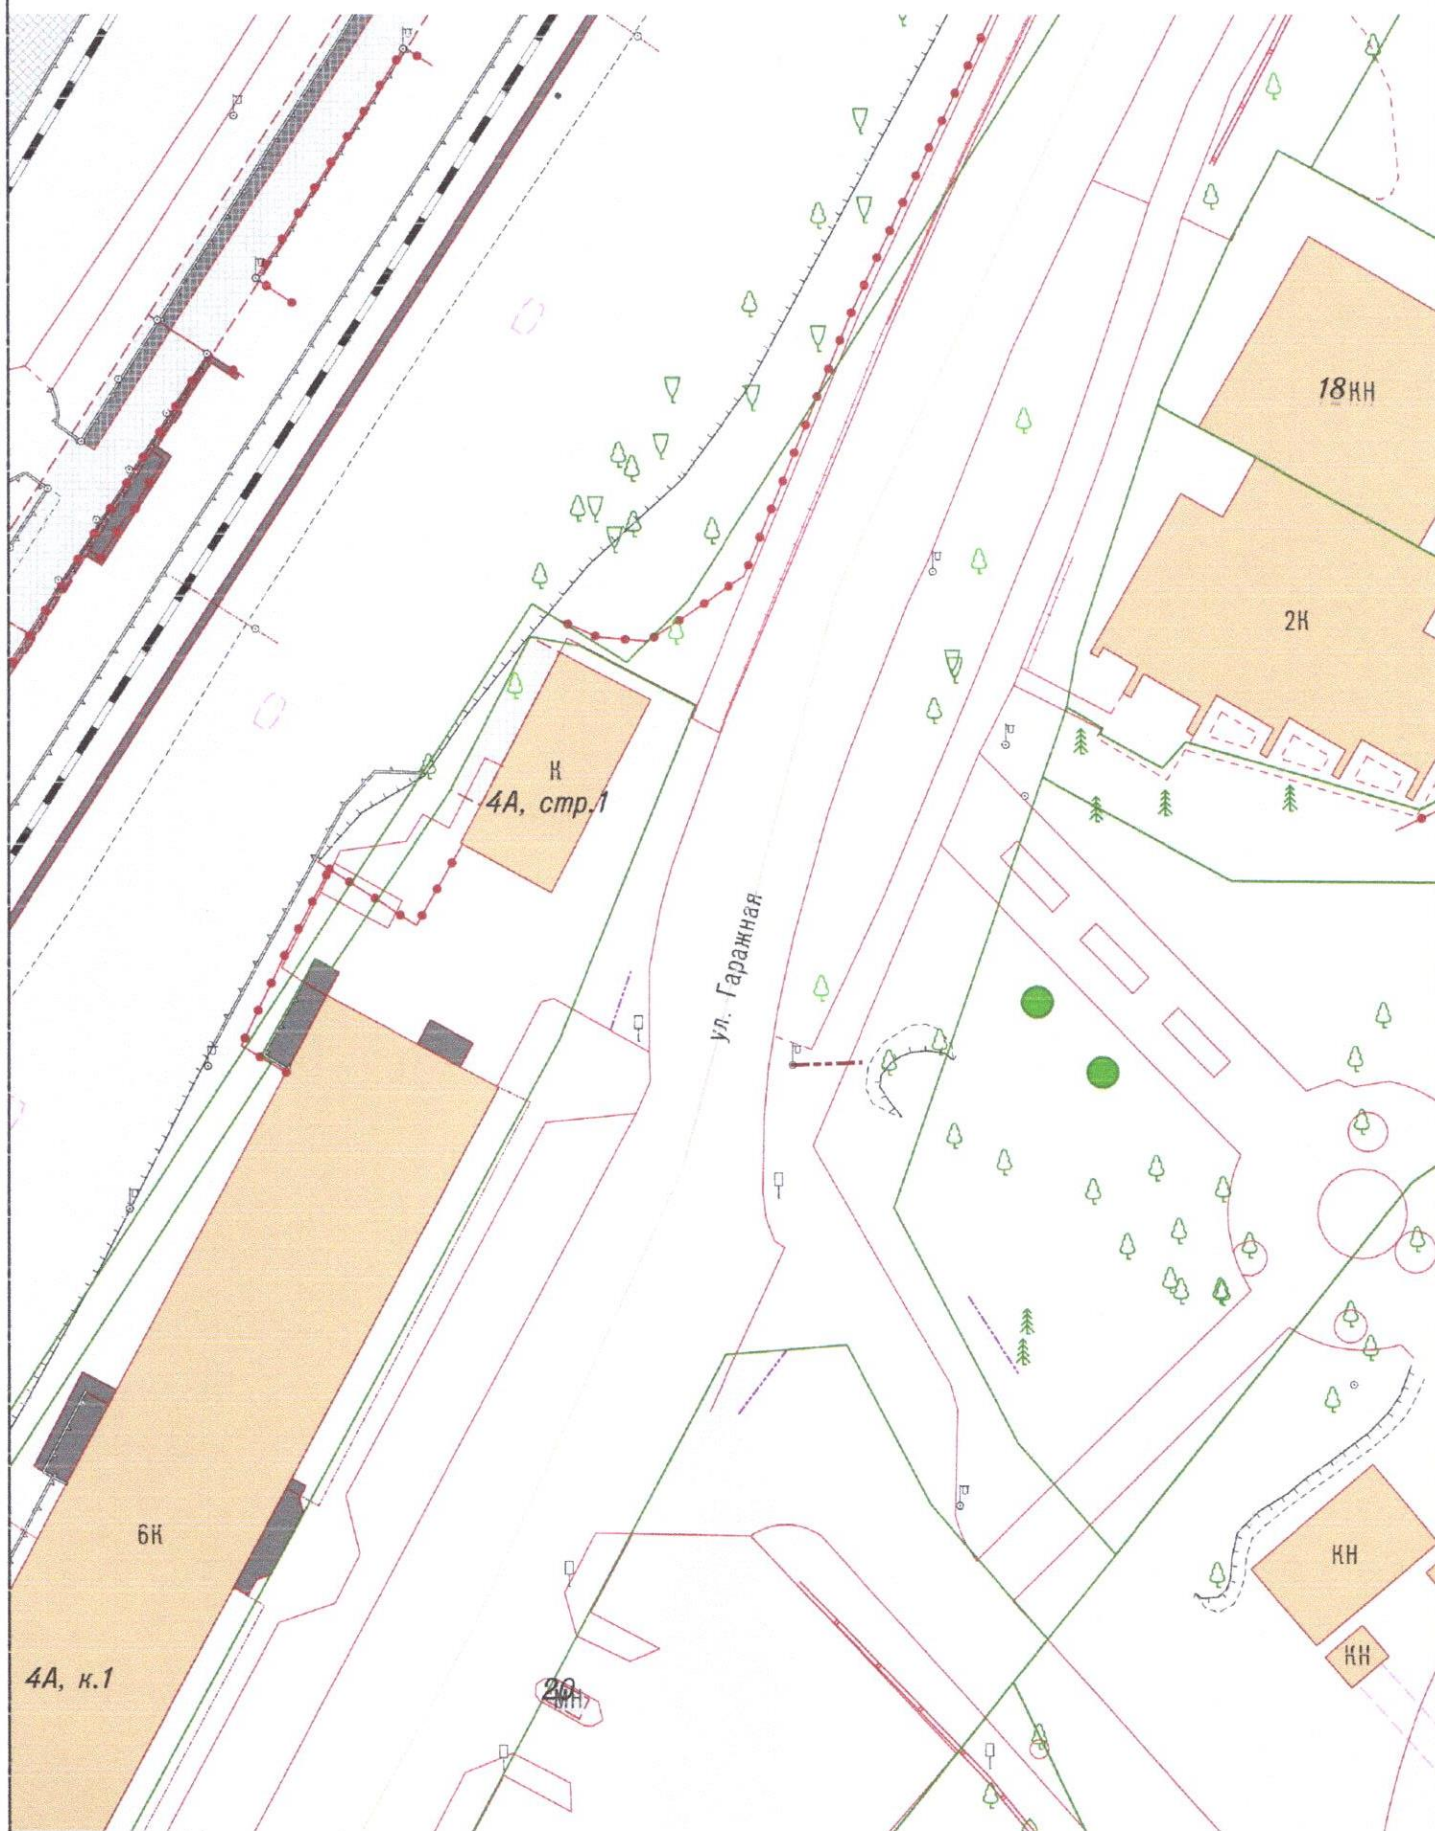

Условные обозначения:

● - Место посадки саженца – Липа мелколистная «Гринспайер»

При посадке учитывать расположение саженца от зданий, сооружений сетей согласно п. 9 СП 42.13330.2016 «Градостроительство. Планировка и застройка городских и сельских поселений»

1:500