РОССИЙСКАЯ ФЕДЕРАЦИЯ

ООО "СП ЦЕНТР"

Офис: 236029, г. Калининград, ул. Согласия 8-59
ИНН 3906968822, КПП 390601001
СРО-П-029-25092009 от 25 сентября 2009 г. N 0637-2018-3906968822-П-29

Заказчик:
МАОУ СОШ №7

Обустройство спортивной площадки на территории МАОУ СОШ №7, расположенного по адресу: г. Калининград, ул. Горького, 66

Проектная документация
Проект компенсационного озеления

25-10.2.1-КО

УТВЕРЖДАЮ:
Заместитель главы администрации, председатель комитета городского хозяйства и строительства администрации городского округа "Город Калининград"

_____ М.В. Федосеев
"20" октября 2026 г.

Российская Федерация * Комитет городского хозяйства и строительства * Администрация городского округа «Город Калининград»

г. Калининград
2026 г.

038-19/у-299
от 15.10.2026

Пояснительная записка.

Проект компенсационного озеленения разработан для объекта, расположенного на земельном участке с КН 39:15:131828:58 по адресу: Калининградская область, г. Калининград, ул. Горького, 66. Шифр проекта 25-10.2.1-КО.

Проект составлен на основании перечетной ведомости зеленых насаждений №ПВ-72 от 27.05.2026 года.

В рамках проекта компенсационного озеленения, разработанного для объекта, расположенного по адресу: Калининградская область г. Калининград, ул. Горького, 66 вырубке подлежит 7 деревьев и 1 кустарник, а именно:

№ п/п	№ п Номер на подеревной съемке	Наименование	Для деревьев: диаметр ствола на высоте 1,3 м (см)	Экологическая ценность вида, баллы
1	2		3	4
1	294	Клен остролистный	*57*	*11*
2	334	Ива козья	*22*	*7*
3	355	Клен остролистный	*57*	*11*
4	359	Ясень обыкновенный	*32*	*10*
5	361	Бузина черная		*16*
6	365	Ольха черная	*28*	*7*
7	373	Клен остролистный	*57*	*11*
8	385	Клен остролистный	*27*	*11*
		ИТОГО		**84**

Площадь зеленых насаждений, подлежащих вырубке составляет 22 кв.м.

В проекте компенсационного озеленения запланирована посадка озеленения на территории объекта, расположенного по адресу: Калининградская область, г. Калининград, ул. Горького, 66.

Срок посадки компенсационного озеленения не позднее одного года со дня выдачи разрешительной документации на вырубку (снос), обрезку и/или пересадку зеленых насаждений, не позднее 31.10.2027 года

План посадки зеленых насаждений представлен в графической на листе 3.

Компенсационное озеленение выполнено в соответствии с требованиями п. 9.5 табл. 3 СП 42.13330.2026. Градостроительство. Планировка и застройка городских и сельских поселений» в части соблюдения нормативных расстояний до них.

						25-10.2.1-КО
Изм.	Кол.уч	Лист	№док.	Подп.	Дата	
Разработал		Селезнева				Текстовая часть
ГИП		Багрий				Стадия: П; Лист: 1; Листов: 2
Н.контроль		Веденкин				ООО «СП ЦЕНТР»

Виды зеленых насаждений приняты согласно СП 82.13330.2016. Актуализированная редакция СНиП III-10-75 «Благоустройство территории», Постановлению Правительства Калининградской области от 05.10.22 № 521 об определении экологической ценности видов (пород) зеленых насаждений.

Посадочный материал должен быть только из питомника и соответствовать следующим требованием:

№ п.п.	Наименование вида	Кол-во, шт.	Высота саженца, м	Экологическая ценность вида, баллов	Общая экологическая ценность вида, баллов
1	Клен остролистый сортовой	5	Не менее 2,5 м	11	55
2	Ива козья	2	Не менее 2,5 м	7	14
3	Бузина черная	1	4 скелетных ветви не менее 0,5 м	16	16
ИТОГО:	**7 деревьев и 1 кустарник**				**85**


Саженцы должны быть с закрытой корневой системой, иметь ровный прямой ствол, здоровую нормально развитую корневую систему с хорошо выраженной скелетной частно, симметричную крону, очищенную от сухих и поврежденных ветвей.

На саженце не должно быть механических повреждений и признаков повреждения болезнями и вредителями.

Для мягкой манжеты прокладки использовать мешковину. Вокруг всех саженцев сформировать приствольную лунку диаметром не менее 0,5 метров и установить защитную манжету для предохранения саженцев от повреждения триммерами при окрашивании травы.

Посадку и дальнейший уход за высаженными зелеными насаждениями необходимо организовать в соответствии с Правилами создания, охраны и содержания зелёных насаждений в городах Российской Федерации (МДС 13-5.2000).

SCAN AnyScanner

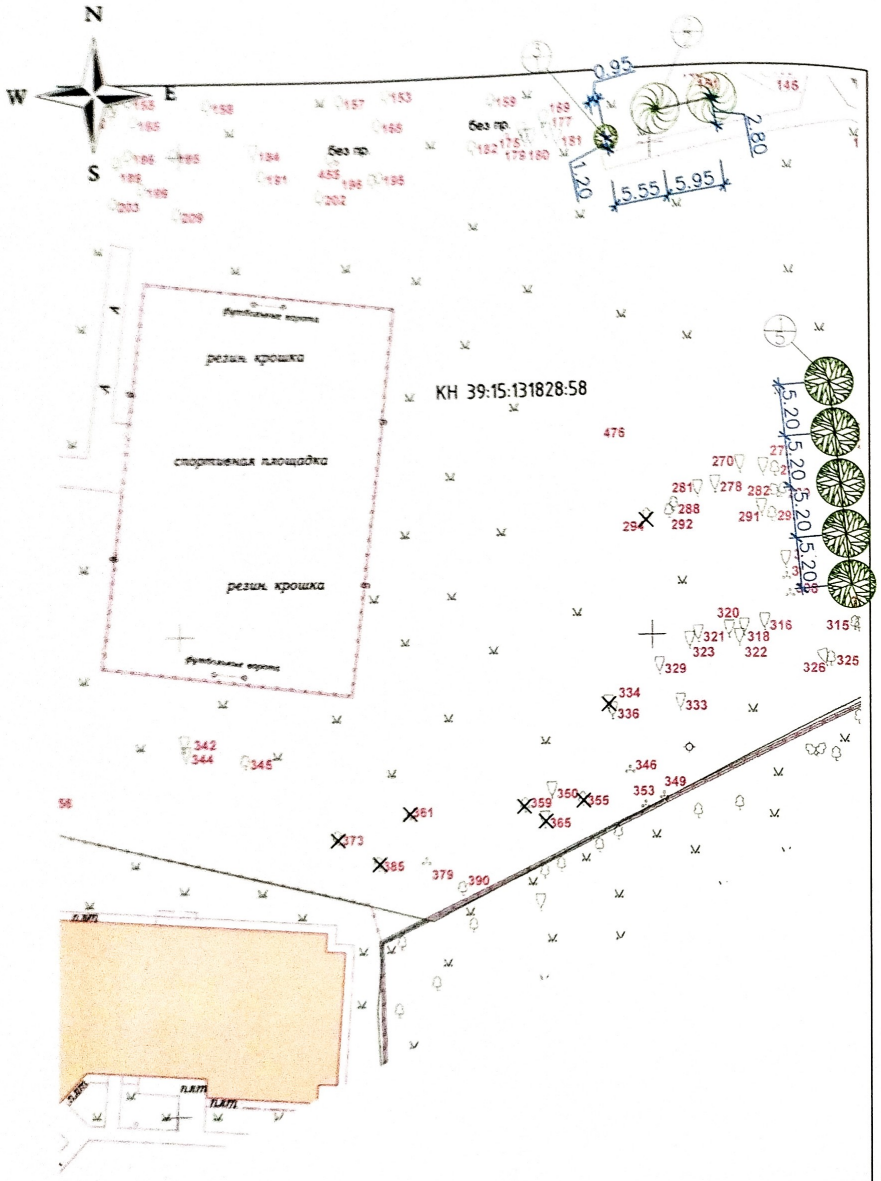

Ведомость элементов озеленения

Поз.	Усл. обоз.	Наименование породы или вида насаждения	Кол-во	Высота саженца, м	Обхват на высоте 1 м, см
1		Клен остролистный сортовой - саженец	5	Не менее 2,5 м	8
2		Ива козья - саженец	2	Не менее 2,5 м	8
3		Бузина черная - саженец	1	4 скелетных ветви не менее 0,5 м	

Условные обозначения:

Деревья вырубаемые

Саженец посадка

Изм.	Колуч.	Лист	№док.	Подп.	Дата	25-10.2.1-КО		
						Обустройство спортивной площадки на территории МАОУ СОШ №7, расположенного по адресу: г. Калининград, ул. Горького, 66		
ГИП		Багрий				Проект компенсационного озеленения	Стадия: П	Лист: 4
Разработал		Евмененко				Посадочный план, совмещенный с разбивочным планом. М 1:500	ООО "СП ЦЕНТР" тел: 37-67-31 www.sp-centr.ru	
НКонтроль		Веденкин						

Формат А3