





Условные обозначения

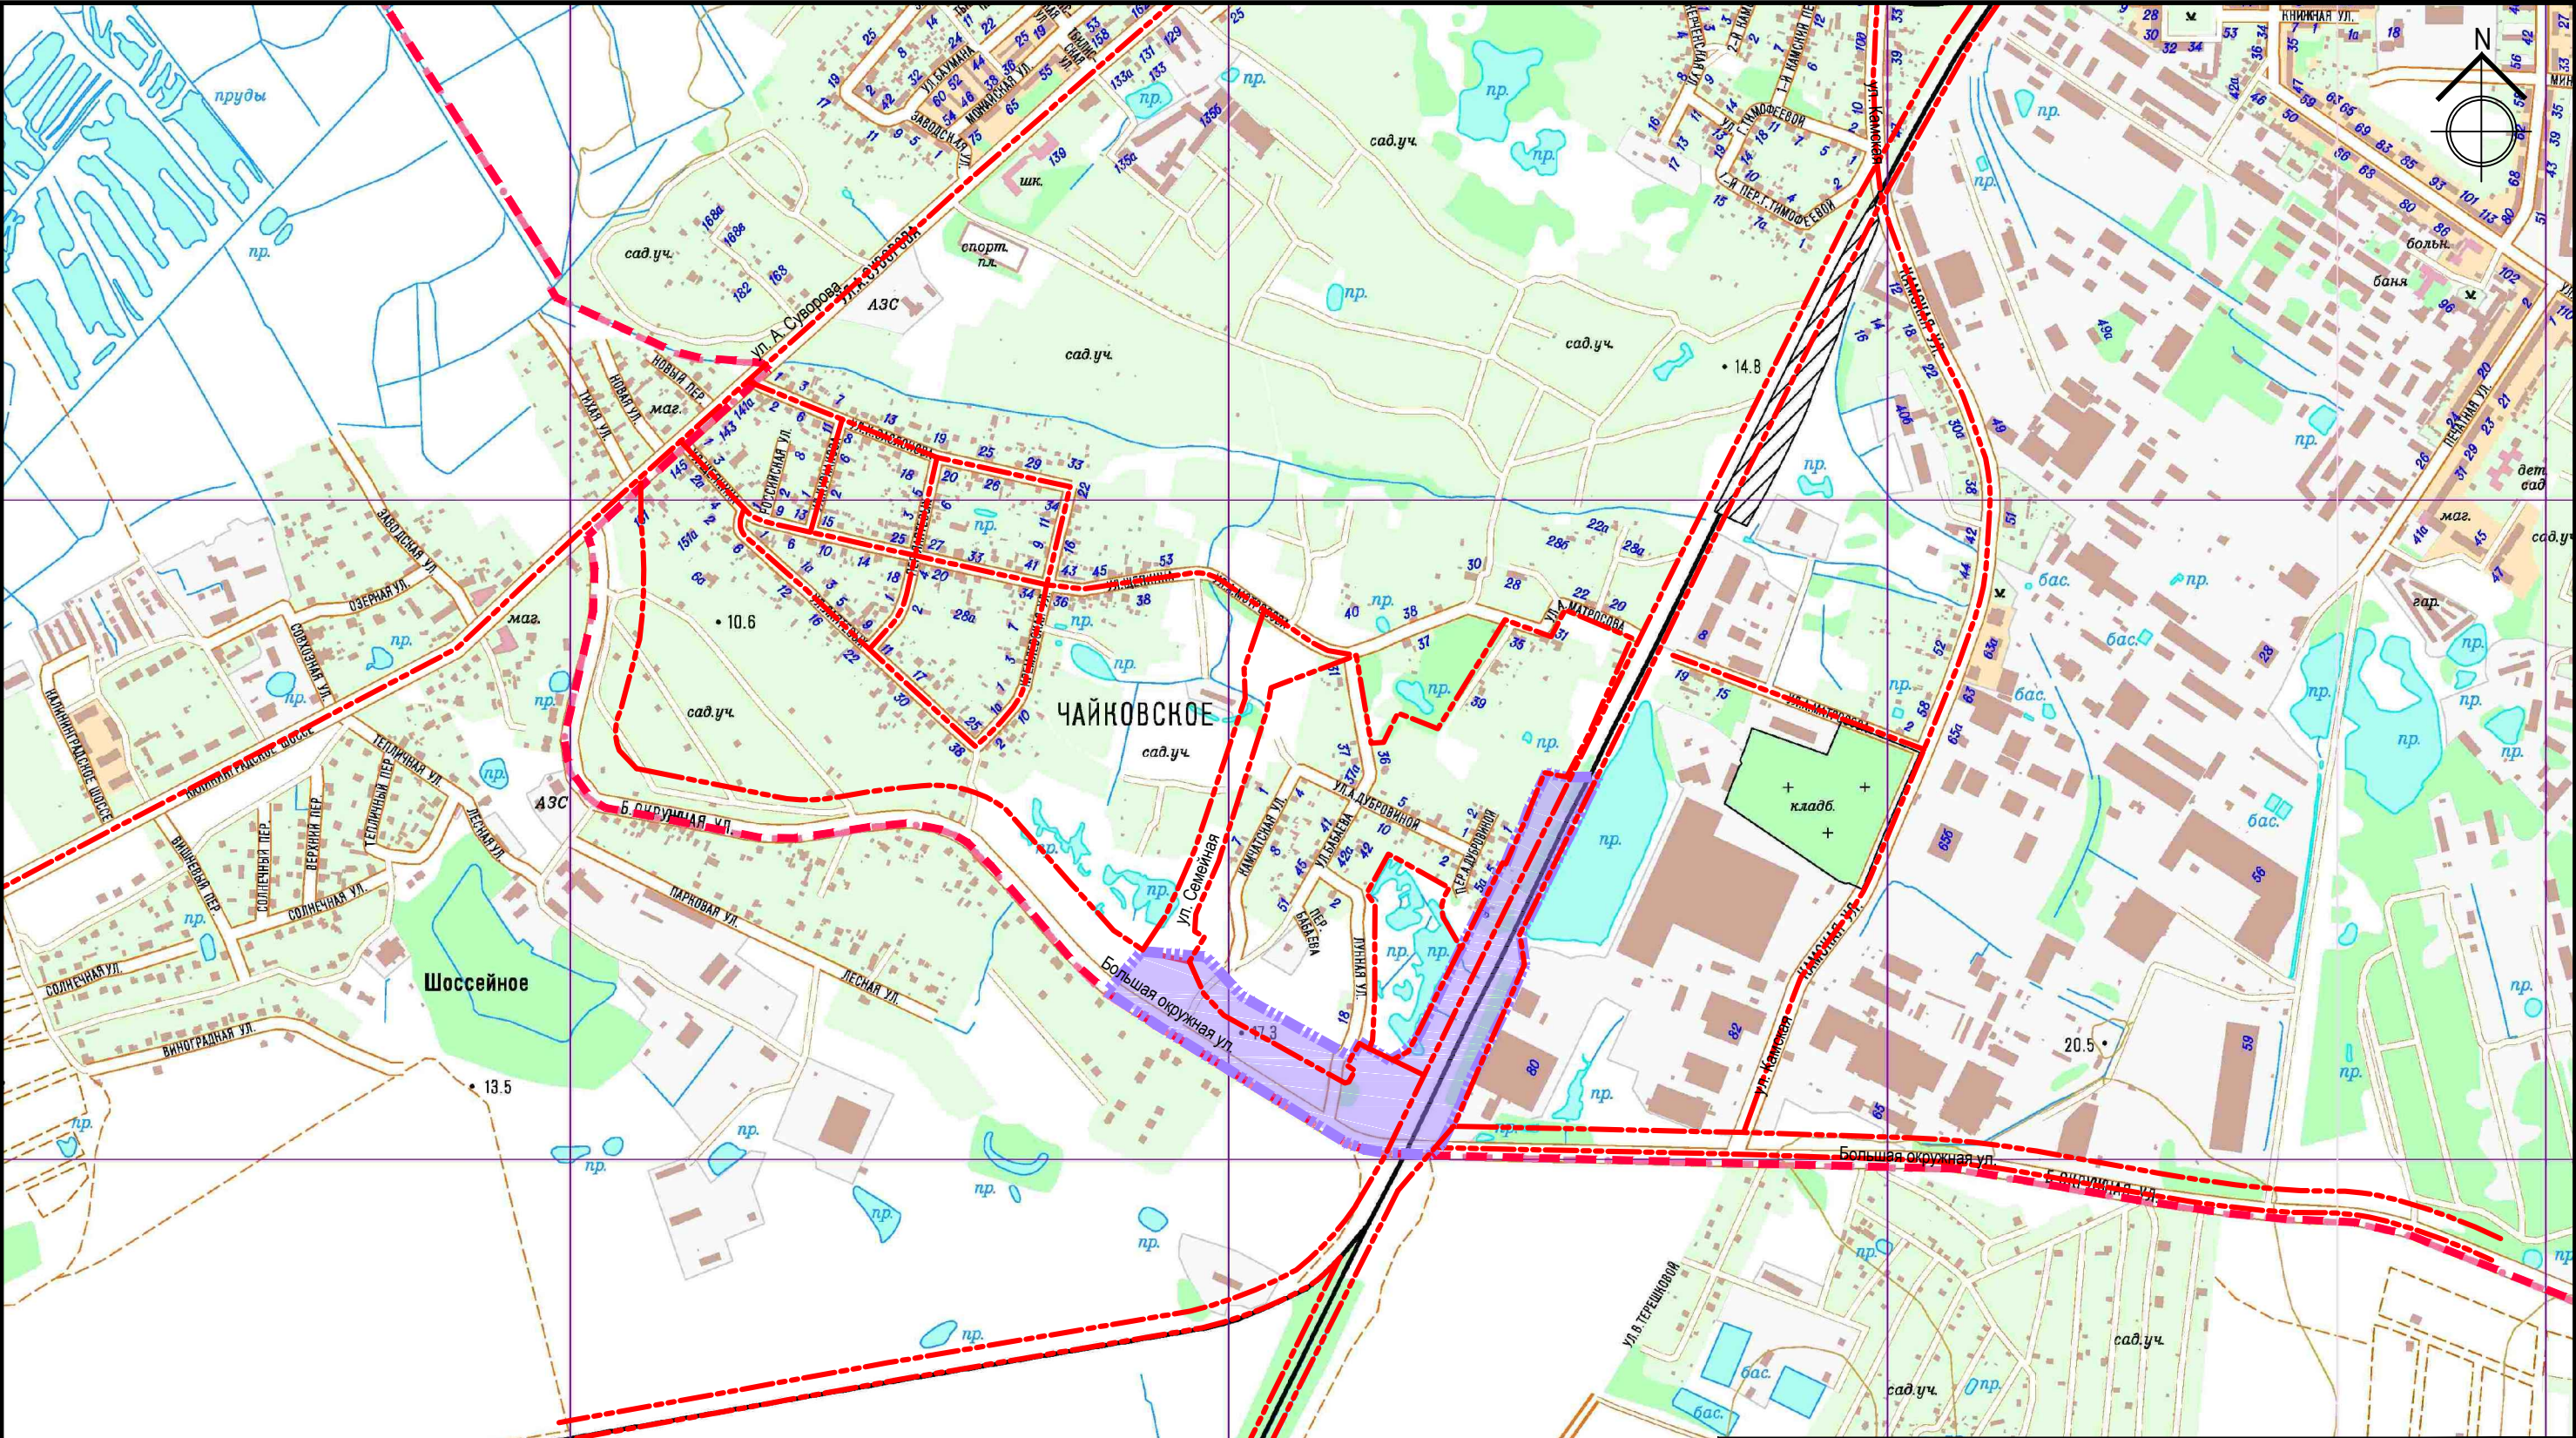

Границы территории, для которой разрабатывается проект планировки

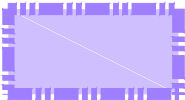

Граница городского округа "город Калининград"



Граница элементов планировочной структуры

Заказчик: Комитет территориального развития и строительства администрации городского округа "Город Калининград"

Год выпуска: 2019 Масштаб 1:10000

Должн-ть	Фамилия	Подпись
Рук.проекта	Мезей О.В.	
ГАП	Черненко П.В.	
Исполнил	Шевень А.Н.	

Проект планировки территории с проектом межевания в его составе в целях размещения транспортно-пересадочного узла "Юго-запад" в г.Калининграде	стадия	ЛИСТ	ЛИСТОВ
	ПП	3	

Карта (фрагмент карты) планировочной структуры территории городского округа	ООО"НИКОР ПРОЕКТ"
---	-------------------