
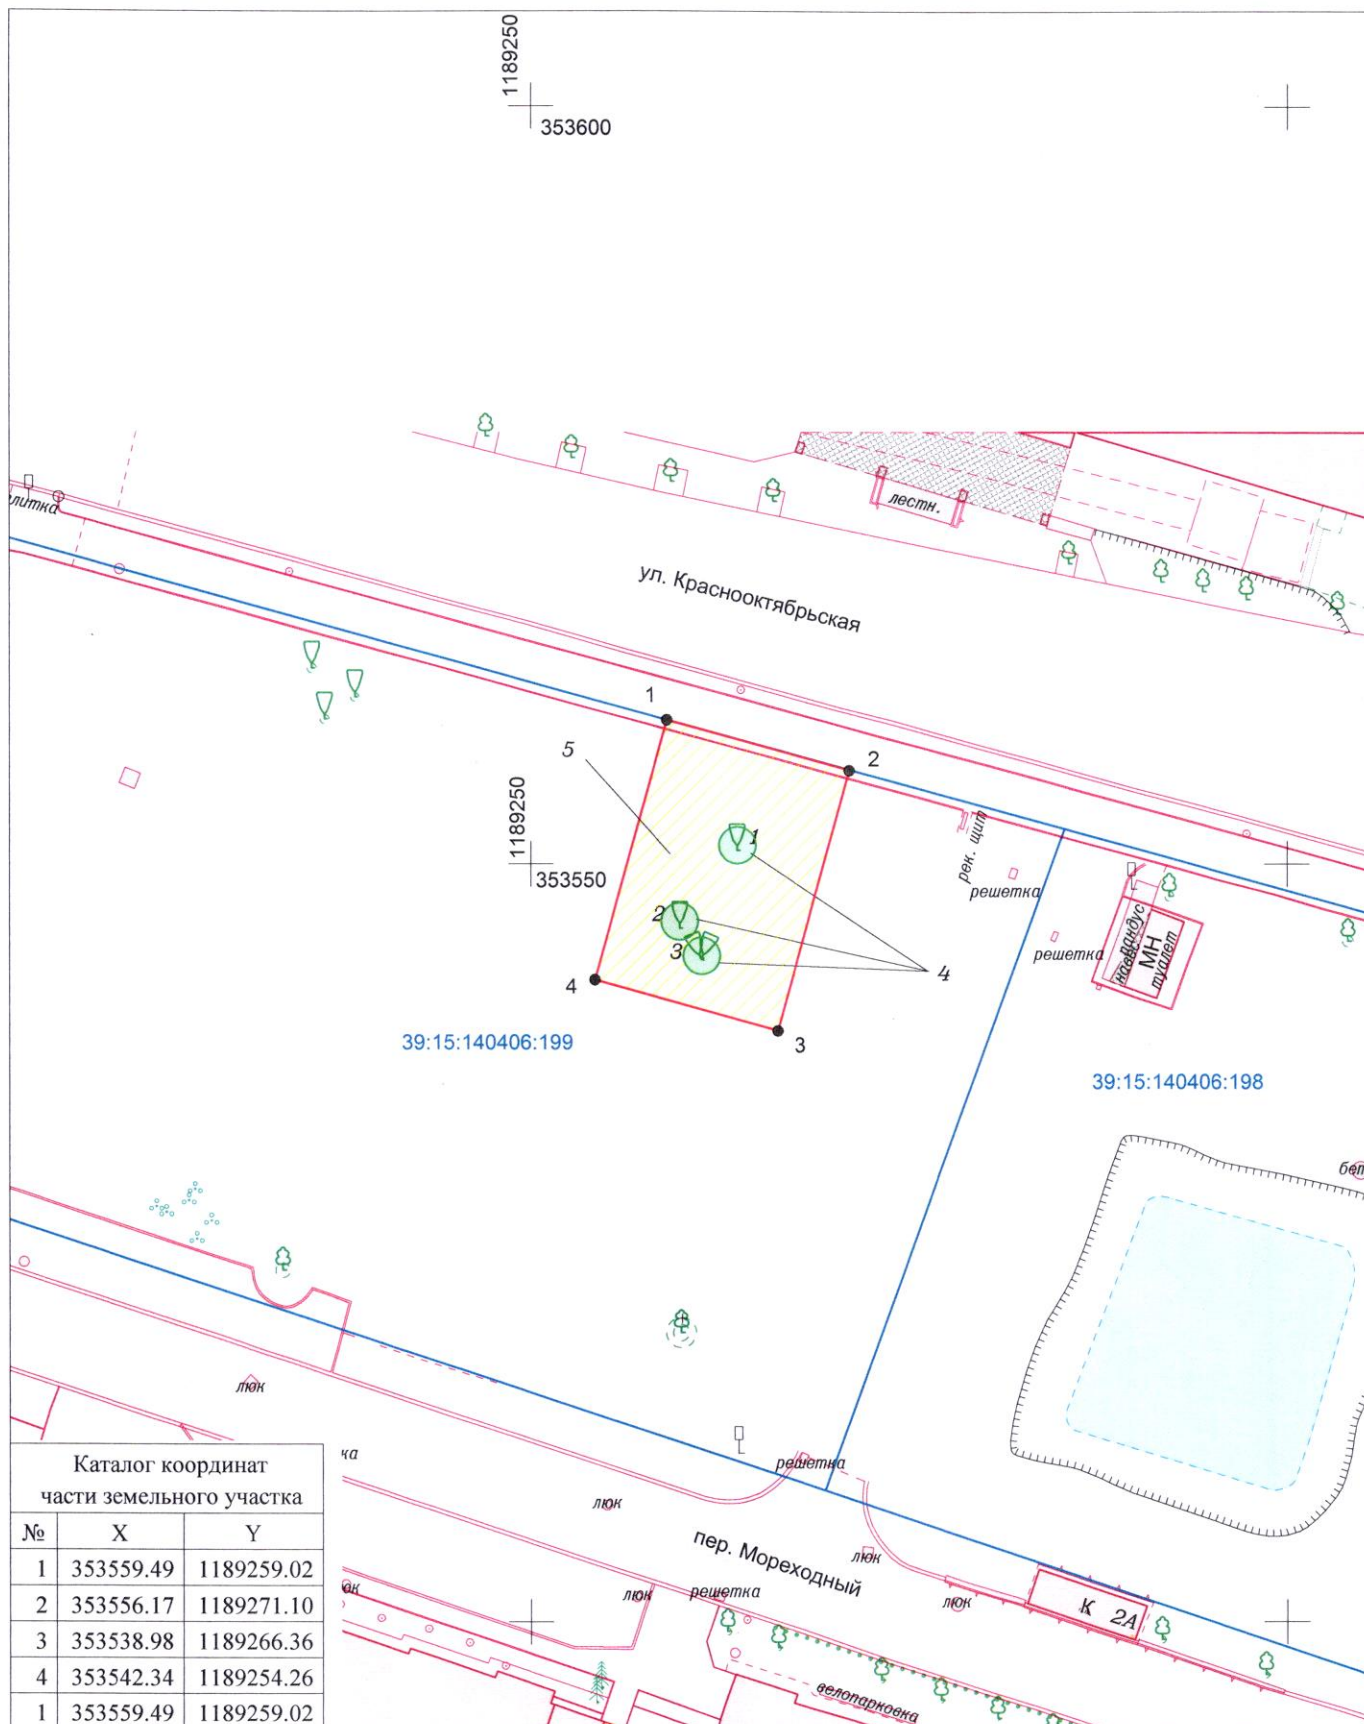


 

1 2 4 3 часть земельного участка КН 39:15:140406:199 проведения поперечной съёмки S - 223 кв.м.		2025	Заявка № 25_01759				
площадь уничтожаемого газона и иной травянистой растительности составляет 30 кв.м.		Поперечная съёмка					
площадь сохраняемого газона и иной травянистой растительности - 193 кв.м.		Калининградская обл., г. Калининград, просп. Ленинский ул. Краснооктябрьская			Масштаб	Лист	Листов
Зам.директора	Конашук В.В.		03.10.25	1:500	1	1	
Нач.отдела	Эпов В.Н.		03.10.25	ООО "СЗ "Эталон Калининград Отрадное"	ООО "ГЕОИД"		
Геодезист	Мирзоян В.А.		03.10.25				
Должность	Фамилия	Подпись	Дата				