


Посадочный план (разбивочный) совмещенный с планом подземных коммуникаций по адресу: г. Калининград, ул. Клиническая, 21

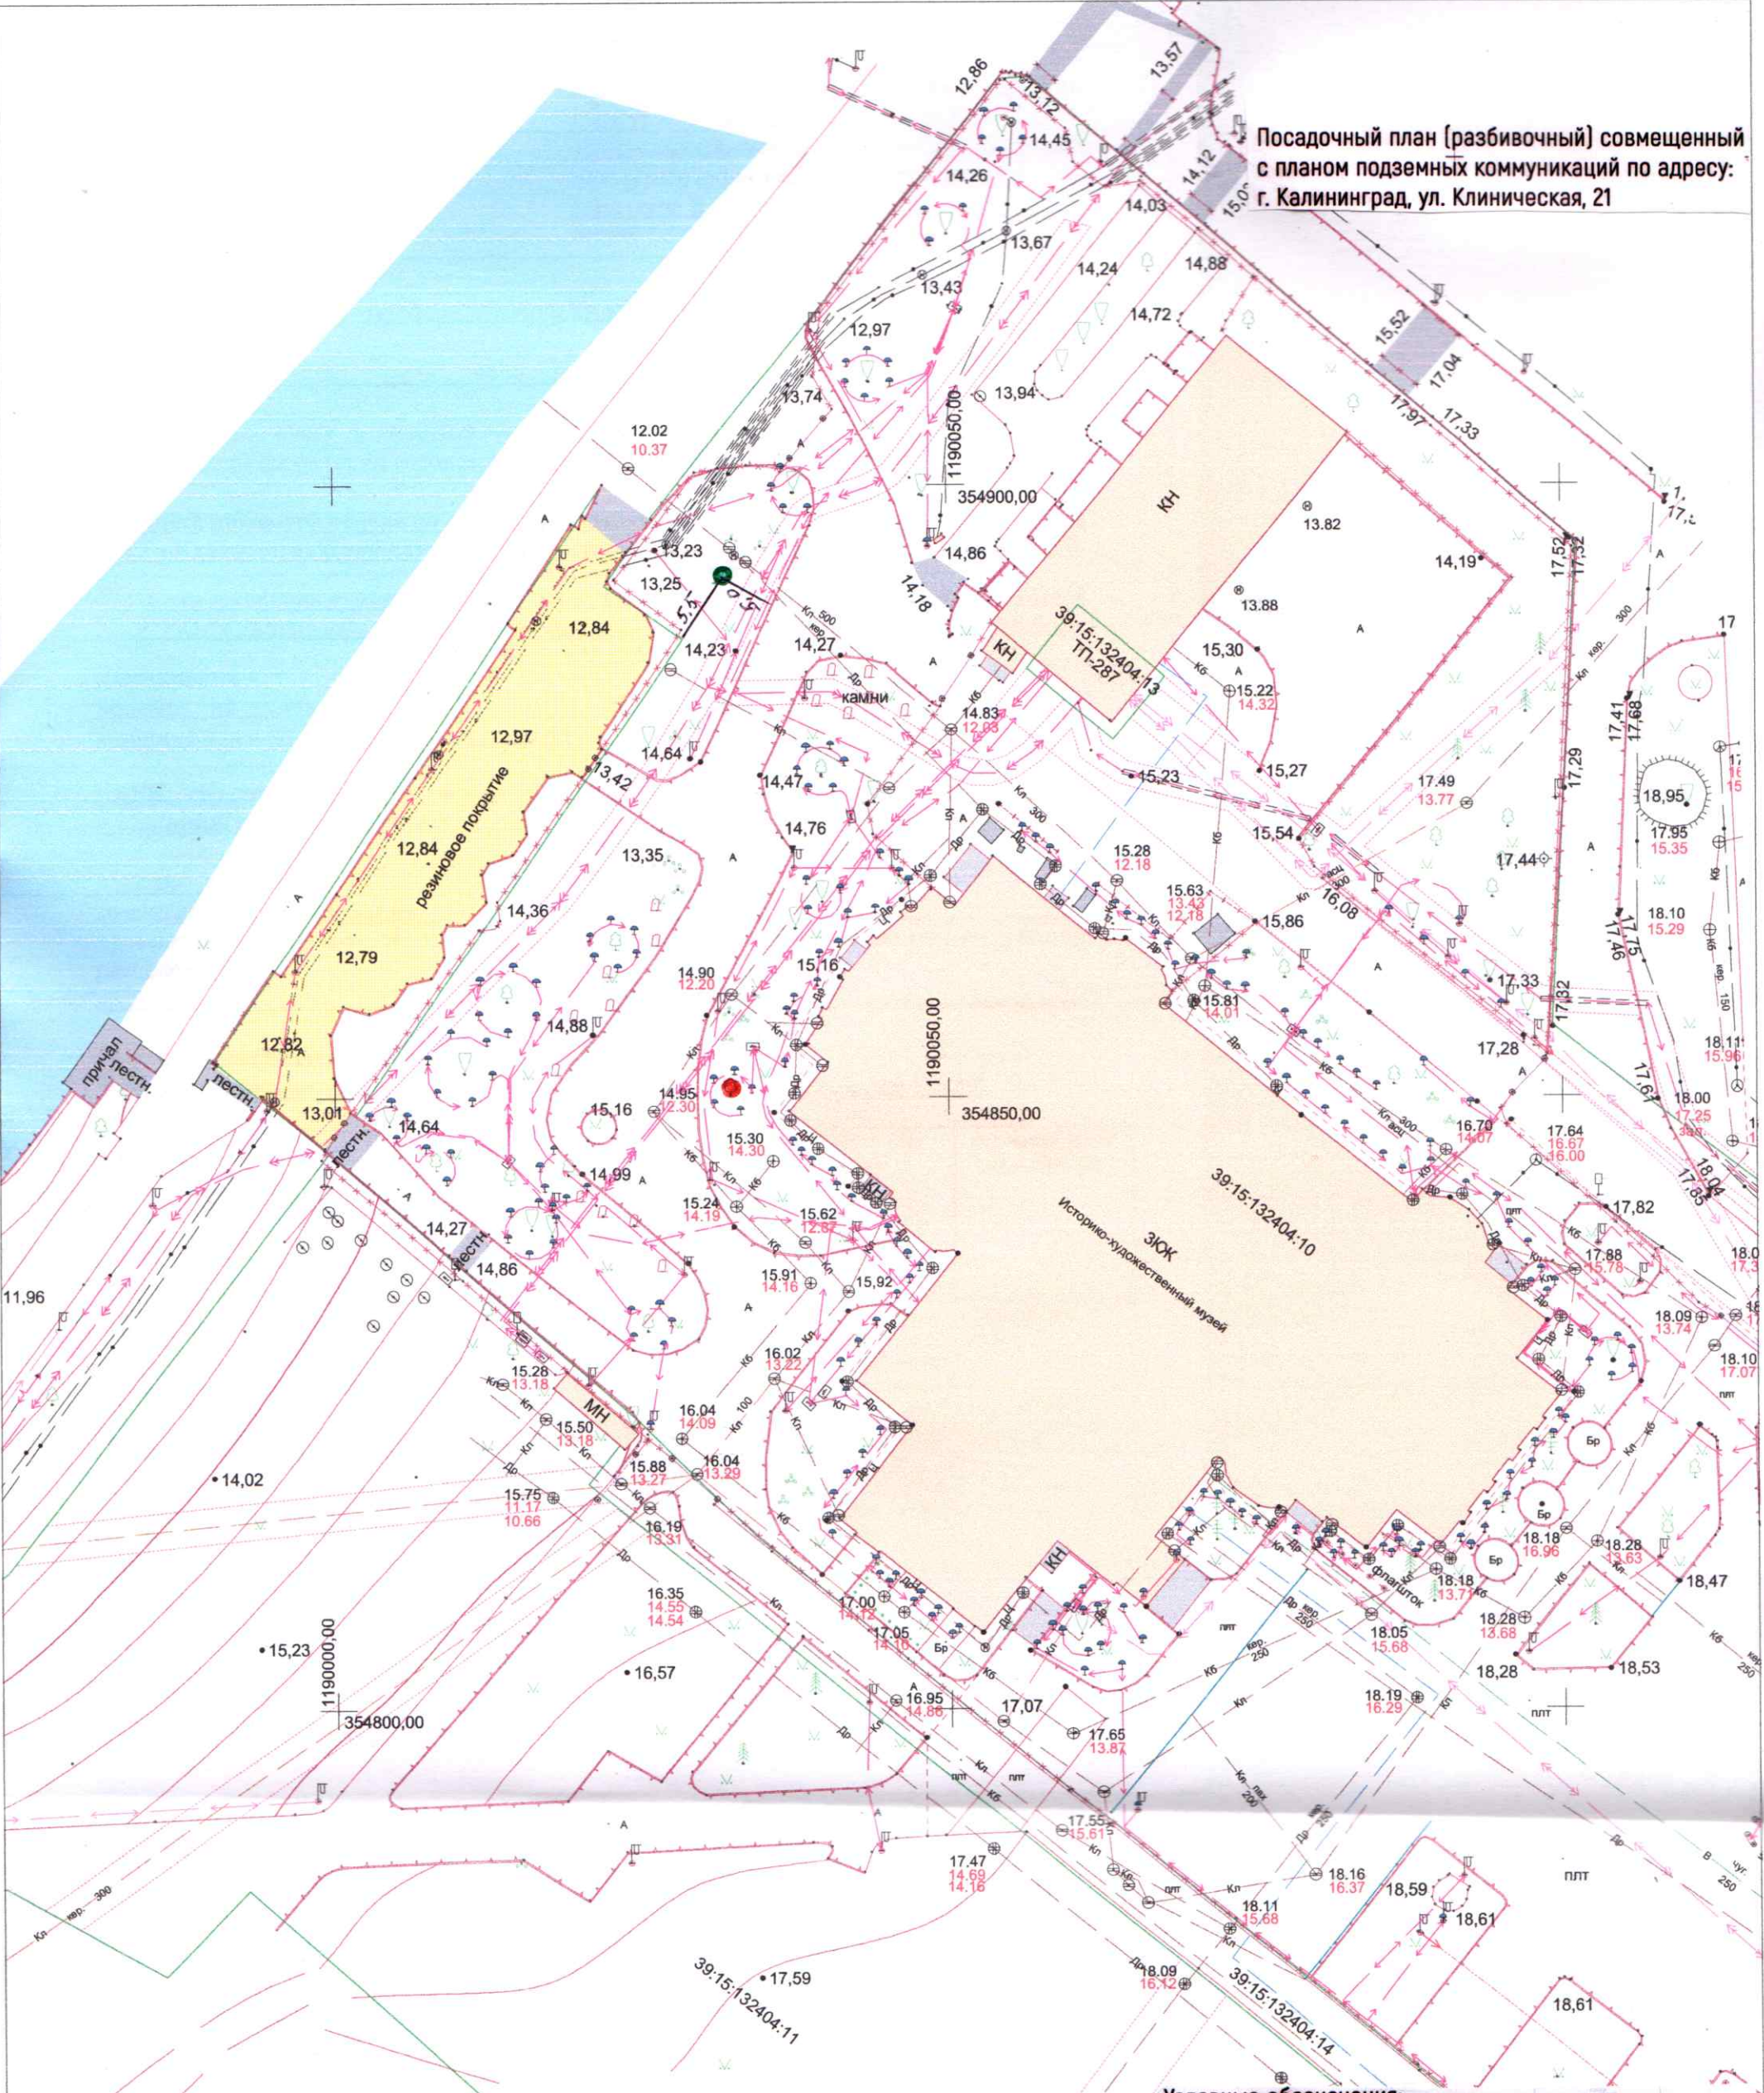

Условные обозначения:
 ● - место вырубki зеленого насаждения
 ● - место посадки зеленого насаждения
 Рядом с местом посадки не имеется водопроводных, канализационных, электрических, тепловых и иных сетей

Проверен:
 10.04.25
 [Signature]

				2024	Система координат МСК-39 Система высот Балтийская		
				Топографическая съёмка			
				Калининградская область, г. Калининград	Масштаб	Лист	Листов
					1:500	1	1
Гл.Инж.	Вдовин			ул. Клиническая, дом 21 КН 39:15:132404:10	ООО "РГЦ" СРО-И-032-22122011		
Геодезист	Кузьмич						
Должность	Фамилия	Подпись	Дата				