


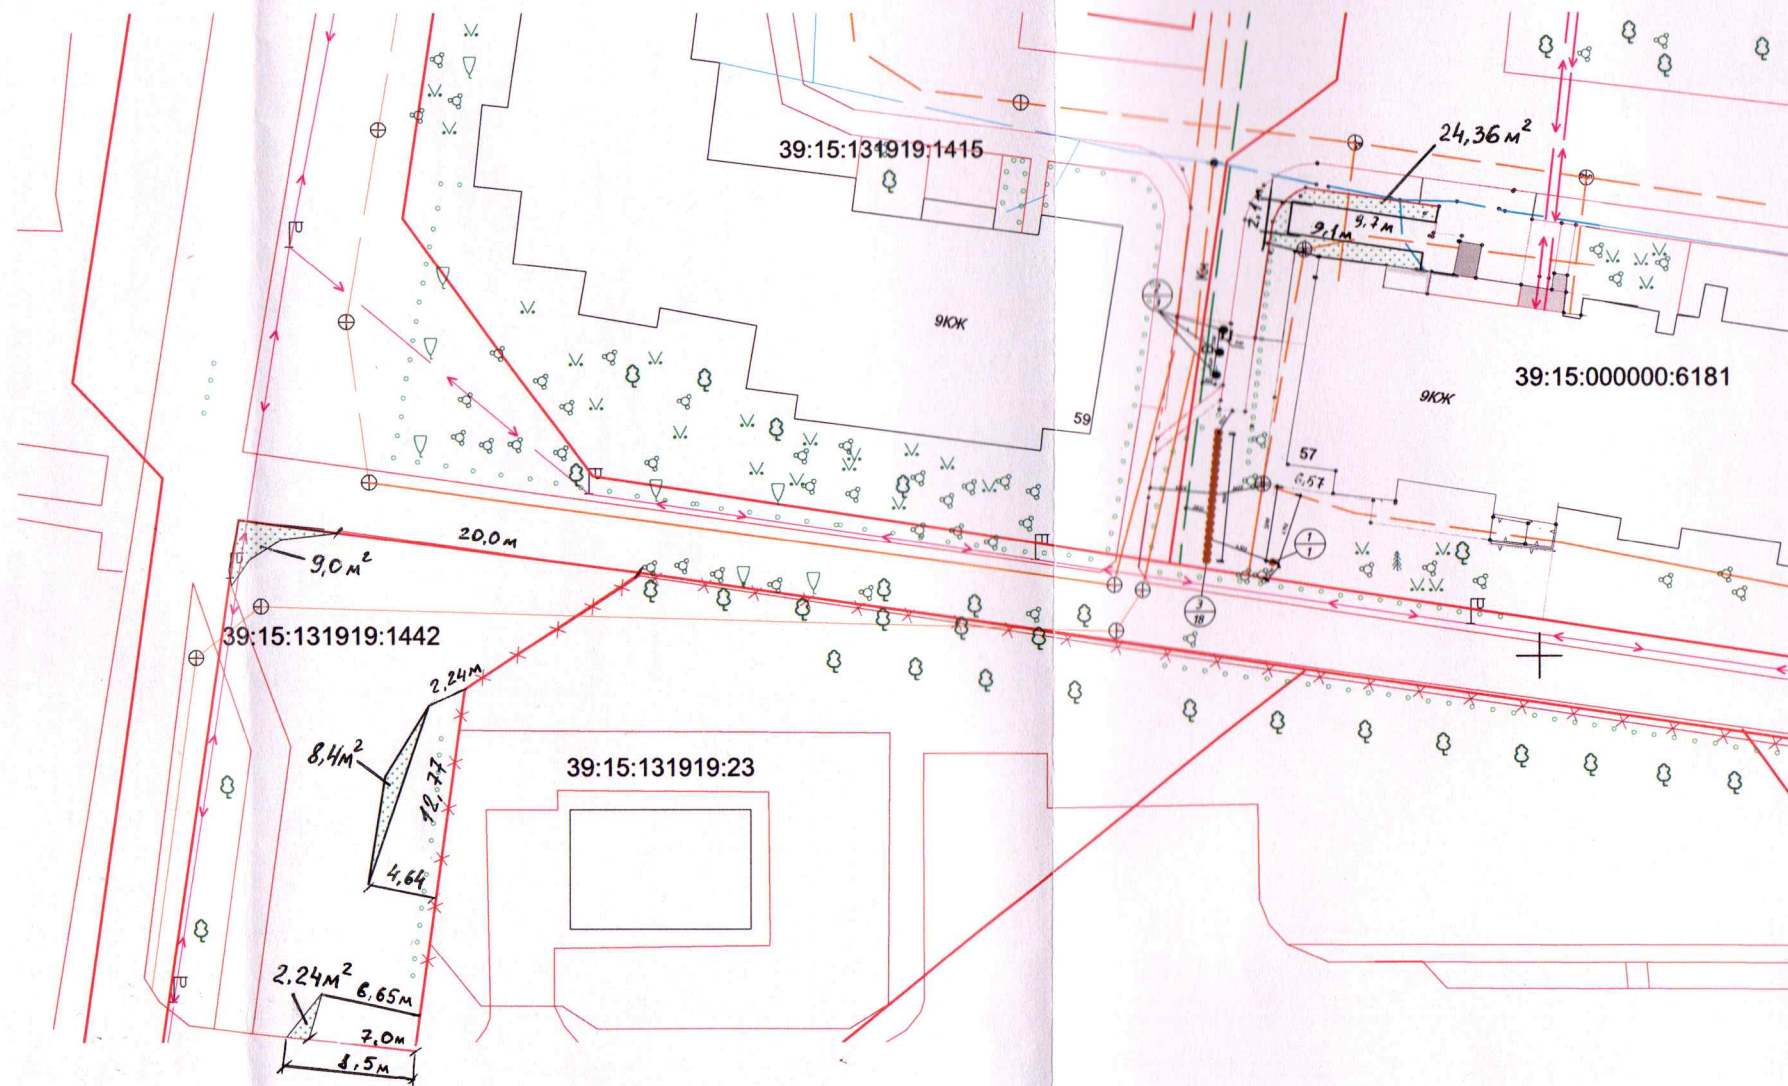

Посадочная ведомость древесно-кустарниковых пород

Обозначение	Поз.	Наименование породы или вида насаждения	Кол-во
	1	Липа мелколистная (Дерево)	1
	2	Спирея Билларда (куст)	3
	3	Форзиция промежуточная (живая изгородь из кустов)	9,0м.п.(18 шт. с шагом посадки 0,5м)
	4	Газон	44 м2

Условные обозначения:

- границы кадастрового участка
- сеть водопровода
- границы дорог, тротуаров
- сеть водоотведения
- сеть электроснабжения
- × × × — Ограждение (забор)

						20/01-2025-ПКО.ГЧ		
						Устройство пандуса с целью приспособления для нужд ребенка-инвалида общего имущества многоквартирного дома, расположенного по адресу г.Калининград, ул.Артиллерийская, д.57		
Изм.	Кол.	Лист	№ док	Подпись	Дата	Проект компенсационного озеленения		
						Стадия	Лист	Листов
ГИП	Разгозина				02.2025	П	1	1
Разработ.	Печенкина				02.2025	Посадочный план (разбивочный) зеленых насаждений, совмещенный с планом сетей инженерных коммуникаций М1:500		
Н.контроль	Верещагина				02.2025			
						ООО "Профессионал"		

Проверен:
консультант
17.03.2025
Григорьев Н.В.