


Схема границ публичного сервитута

Перечень координат границ публичного сервитута		
№	X	Y
1	351514.96	1192655.11
2	351514.96	1192680.10
3	351478.56	1192678.27
4	351478.76	1192674.28
5	351510.96	1192675.90
6	351510.96	1192655.08
1	351514.96	1192655.11

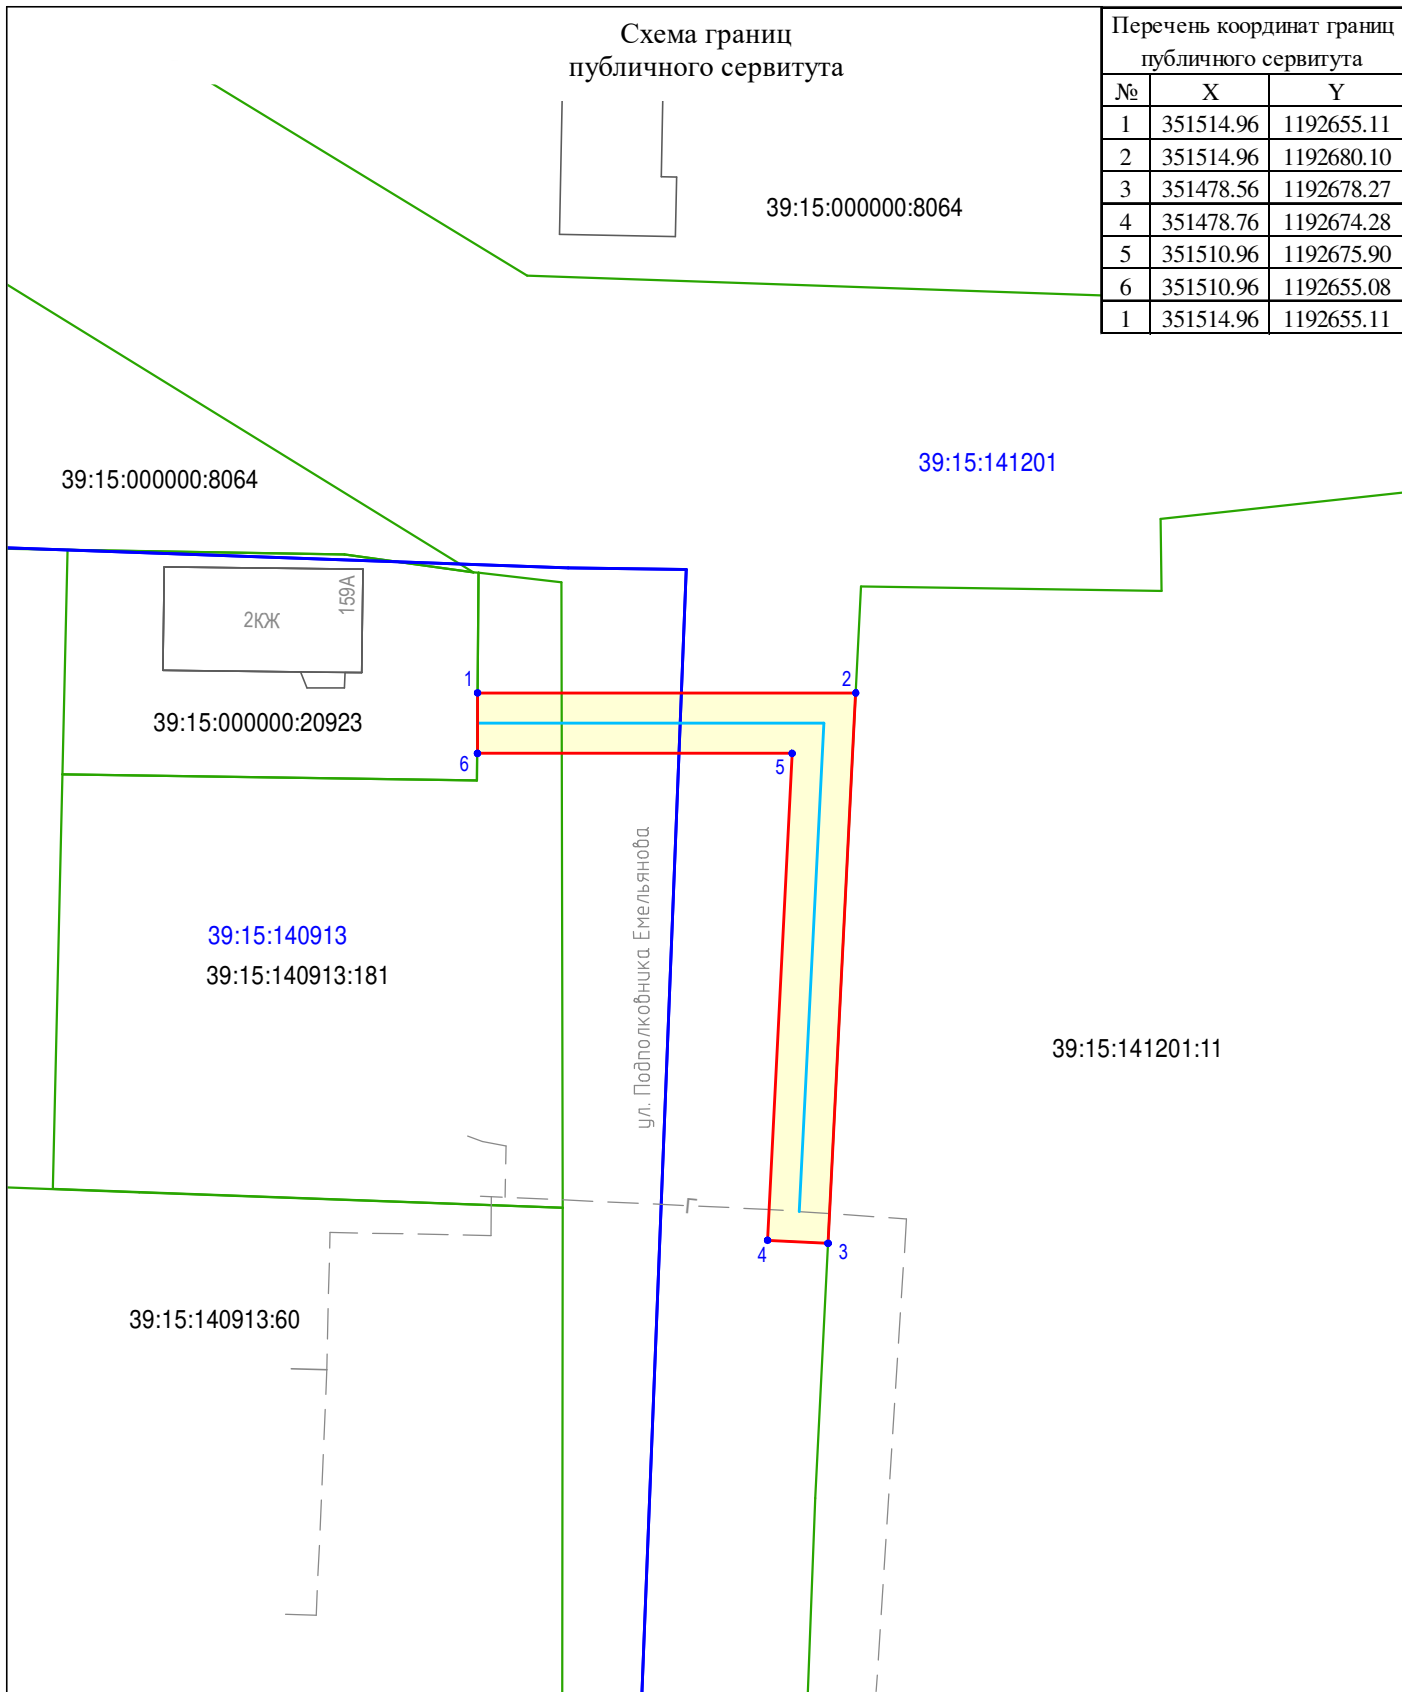

Объект: Участок газопровода низкого давления до границ земельного участка с кадастровым номером 39:15:000000:20923 по адресу: Калининградская область, г. Калининград, ул. Подполковника Емельянова, 159А

Кадастровые номера земельных участков на которых расположен публичный сервитут: 39:15:140913:181

Площадь публичного сервитута: 229 кв.м

Цель установления публичного сервитута: для размещения газопровода

Заявитель _____
МП (подпись) (расшифровка подписи)

(подпись) (расшифровка подписи)

УСЛОВНЫЕ ОБОЗНАЧЕНИЯ

- красные линии
- испрашиваемый публичный сервитут
- испрашиваемые части земельных участков
- кадастровый участок
- граница кадастрового квартала
- граница населенного пункта
- ось строящегося газопровода