


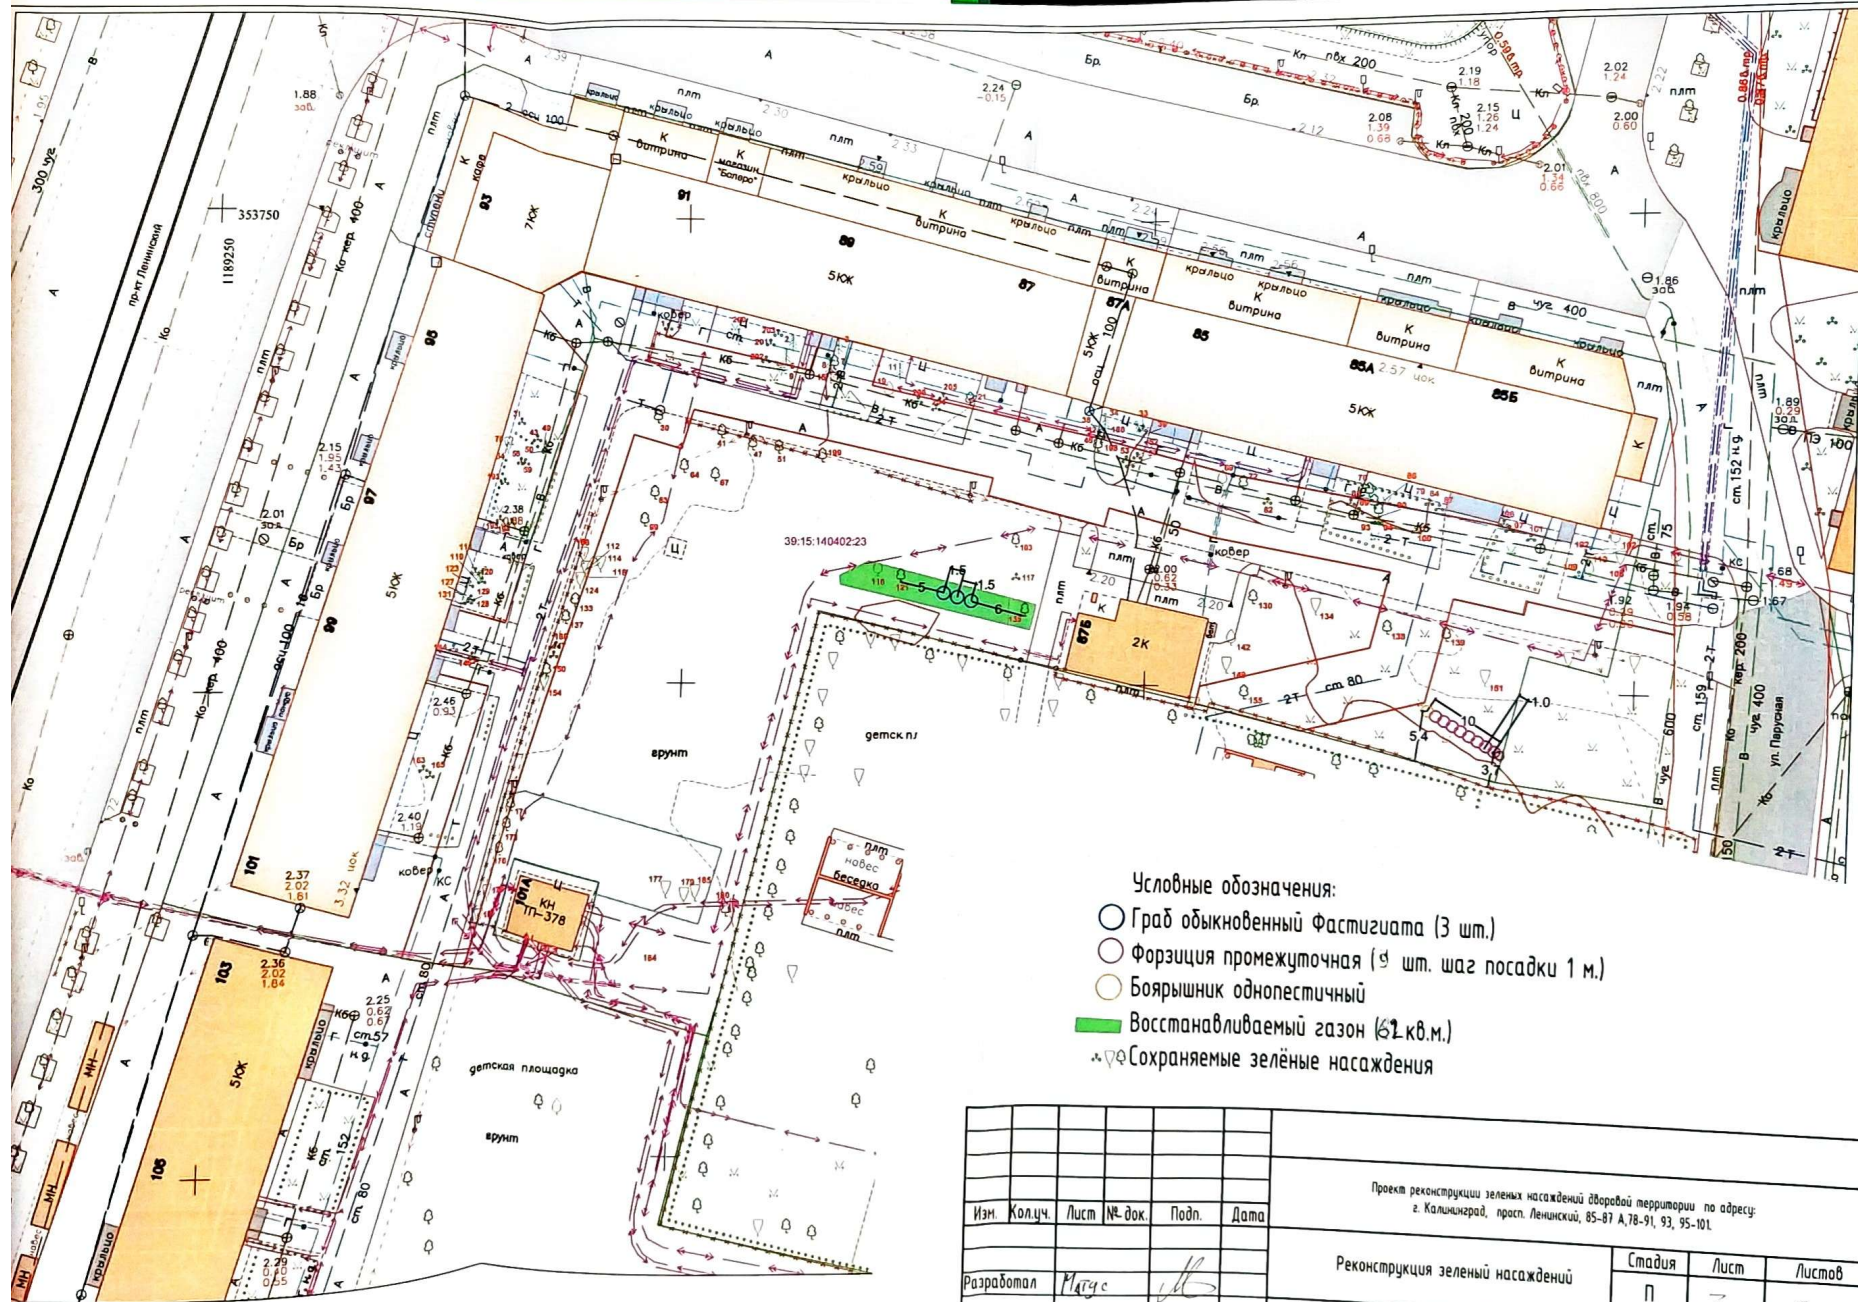

- Условные обозначения:
- Граб обыкновенный Фастигиата (3 шт.)
 - Форзиция промежуточная (9 шт. шаг посадки 1 м.)
 - Боярышник однопестичный
 - Восстанавливаемый газон (62 кв.м.)
 - ✱ Сохраняемые зелёные насаждения

						Проект реконструкции зеленых насаждений дворовой территории по адресу: г. Калининград, просп. Ленинский, 85-87 А, 78-91, 93, 95-101			
Изм.	Кол.уч.	Лист	№ док.	Подп.	Дата	Реконструкция зеленых насаждений	Стадия	Лист	Листов
Разработал	Матус						П	3	3
Н. контроль	МЛАДЕНОВА						Посадочный план. Разбивочный план. (М 1500)		