

Условные обозначения




- деревья попадающие под вырубку



- кустарники попадающие под вырубку




- живая изгородь попадающая под вырубку

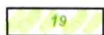

- сохраняемый газон и иная растительность (114м2)



- уничтожаемый газон и иная растительность (20м2)

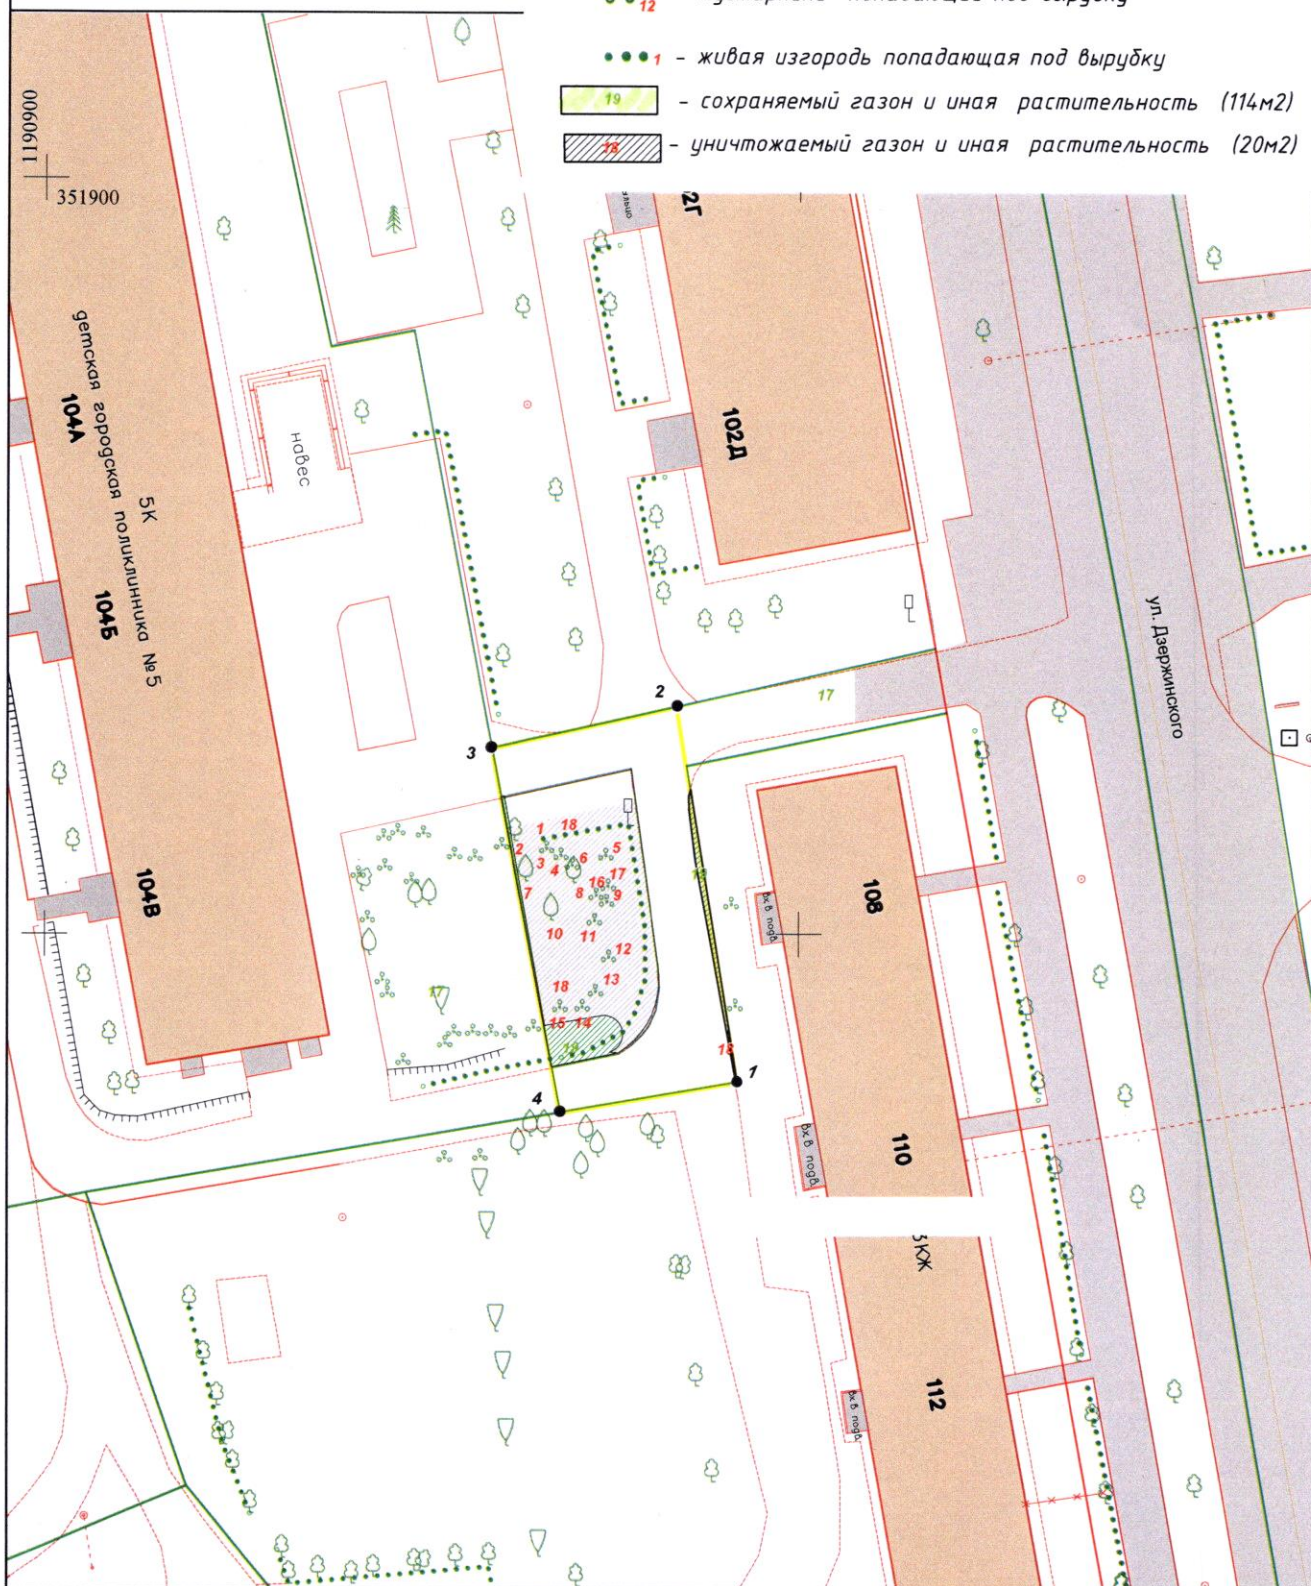

						ул. Дзержинского в г. Калининграде			
Изм.	Кол.уч.	Лист.	Индок.	Подпись	Дата	Устройство парковки по ул. Дзержинского (ГБУЗ 5) в г. Калининграде	Стадия	Лист	Листов
Разработал		Щукарёва Д.Д.					П	1	1
Проверил		Шишенин А.Ю.				Подеревная съемка М1:500	МКУ "ГСДР" городского округа "Город Калининград"		


- деревья попадающие под вырубку

- кустарники попадающие под вырубку

- живая изгородь попадающая под вырубку

- сохраняемый газон и иная растительность (114м2)

- уничтожаемый газон и иная растительность (20м2)

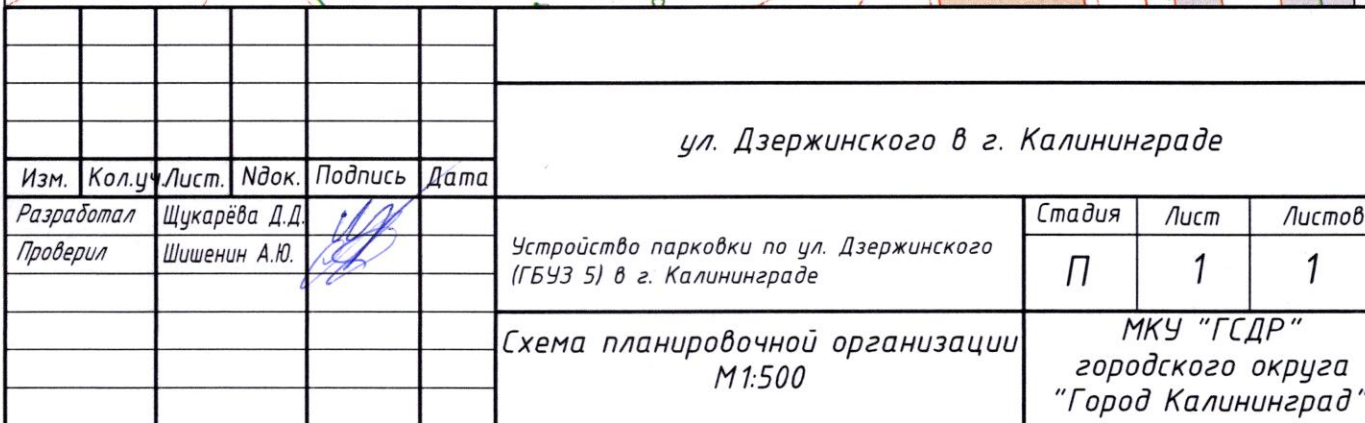

ул. Дзержинского в г. Калининграде

Изм.	Кол.уч.	Лист.	Ндок.	Подпись	Дата
------	---------	-------	-------	---------	------

Разработал	Щукарёва Д.Д.
------------	---------------

Проверил	Шишенин А.Ю.
----------	--------------

Устройство парковки по ул. Дзержинского
(ГБУЗ 5) в г. Калининграде

Стадия	Лист	Листов
--------	------	--------

П

1

1

Схема планировочной организации
М1:500

МКУ "ГСДР"
городского округа
"Город Калининград"