



Схема границ земельных участков в кадастровом квартале 39:15:150816

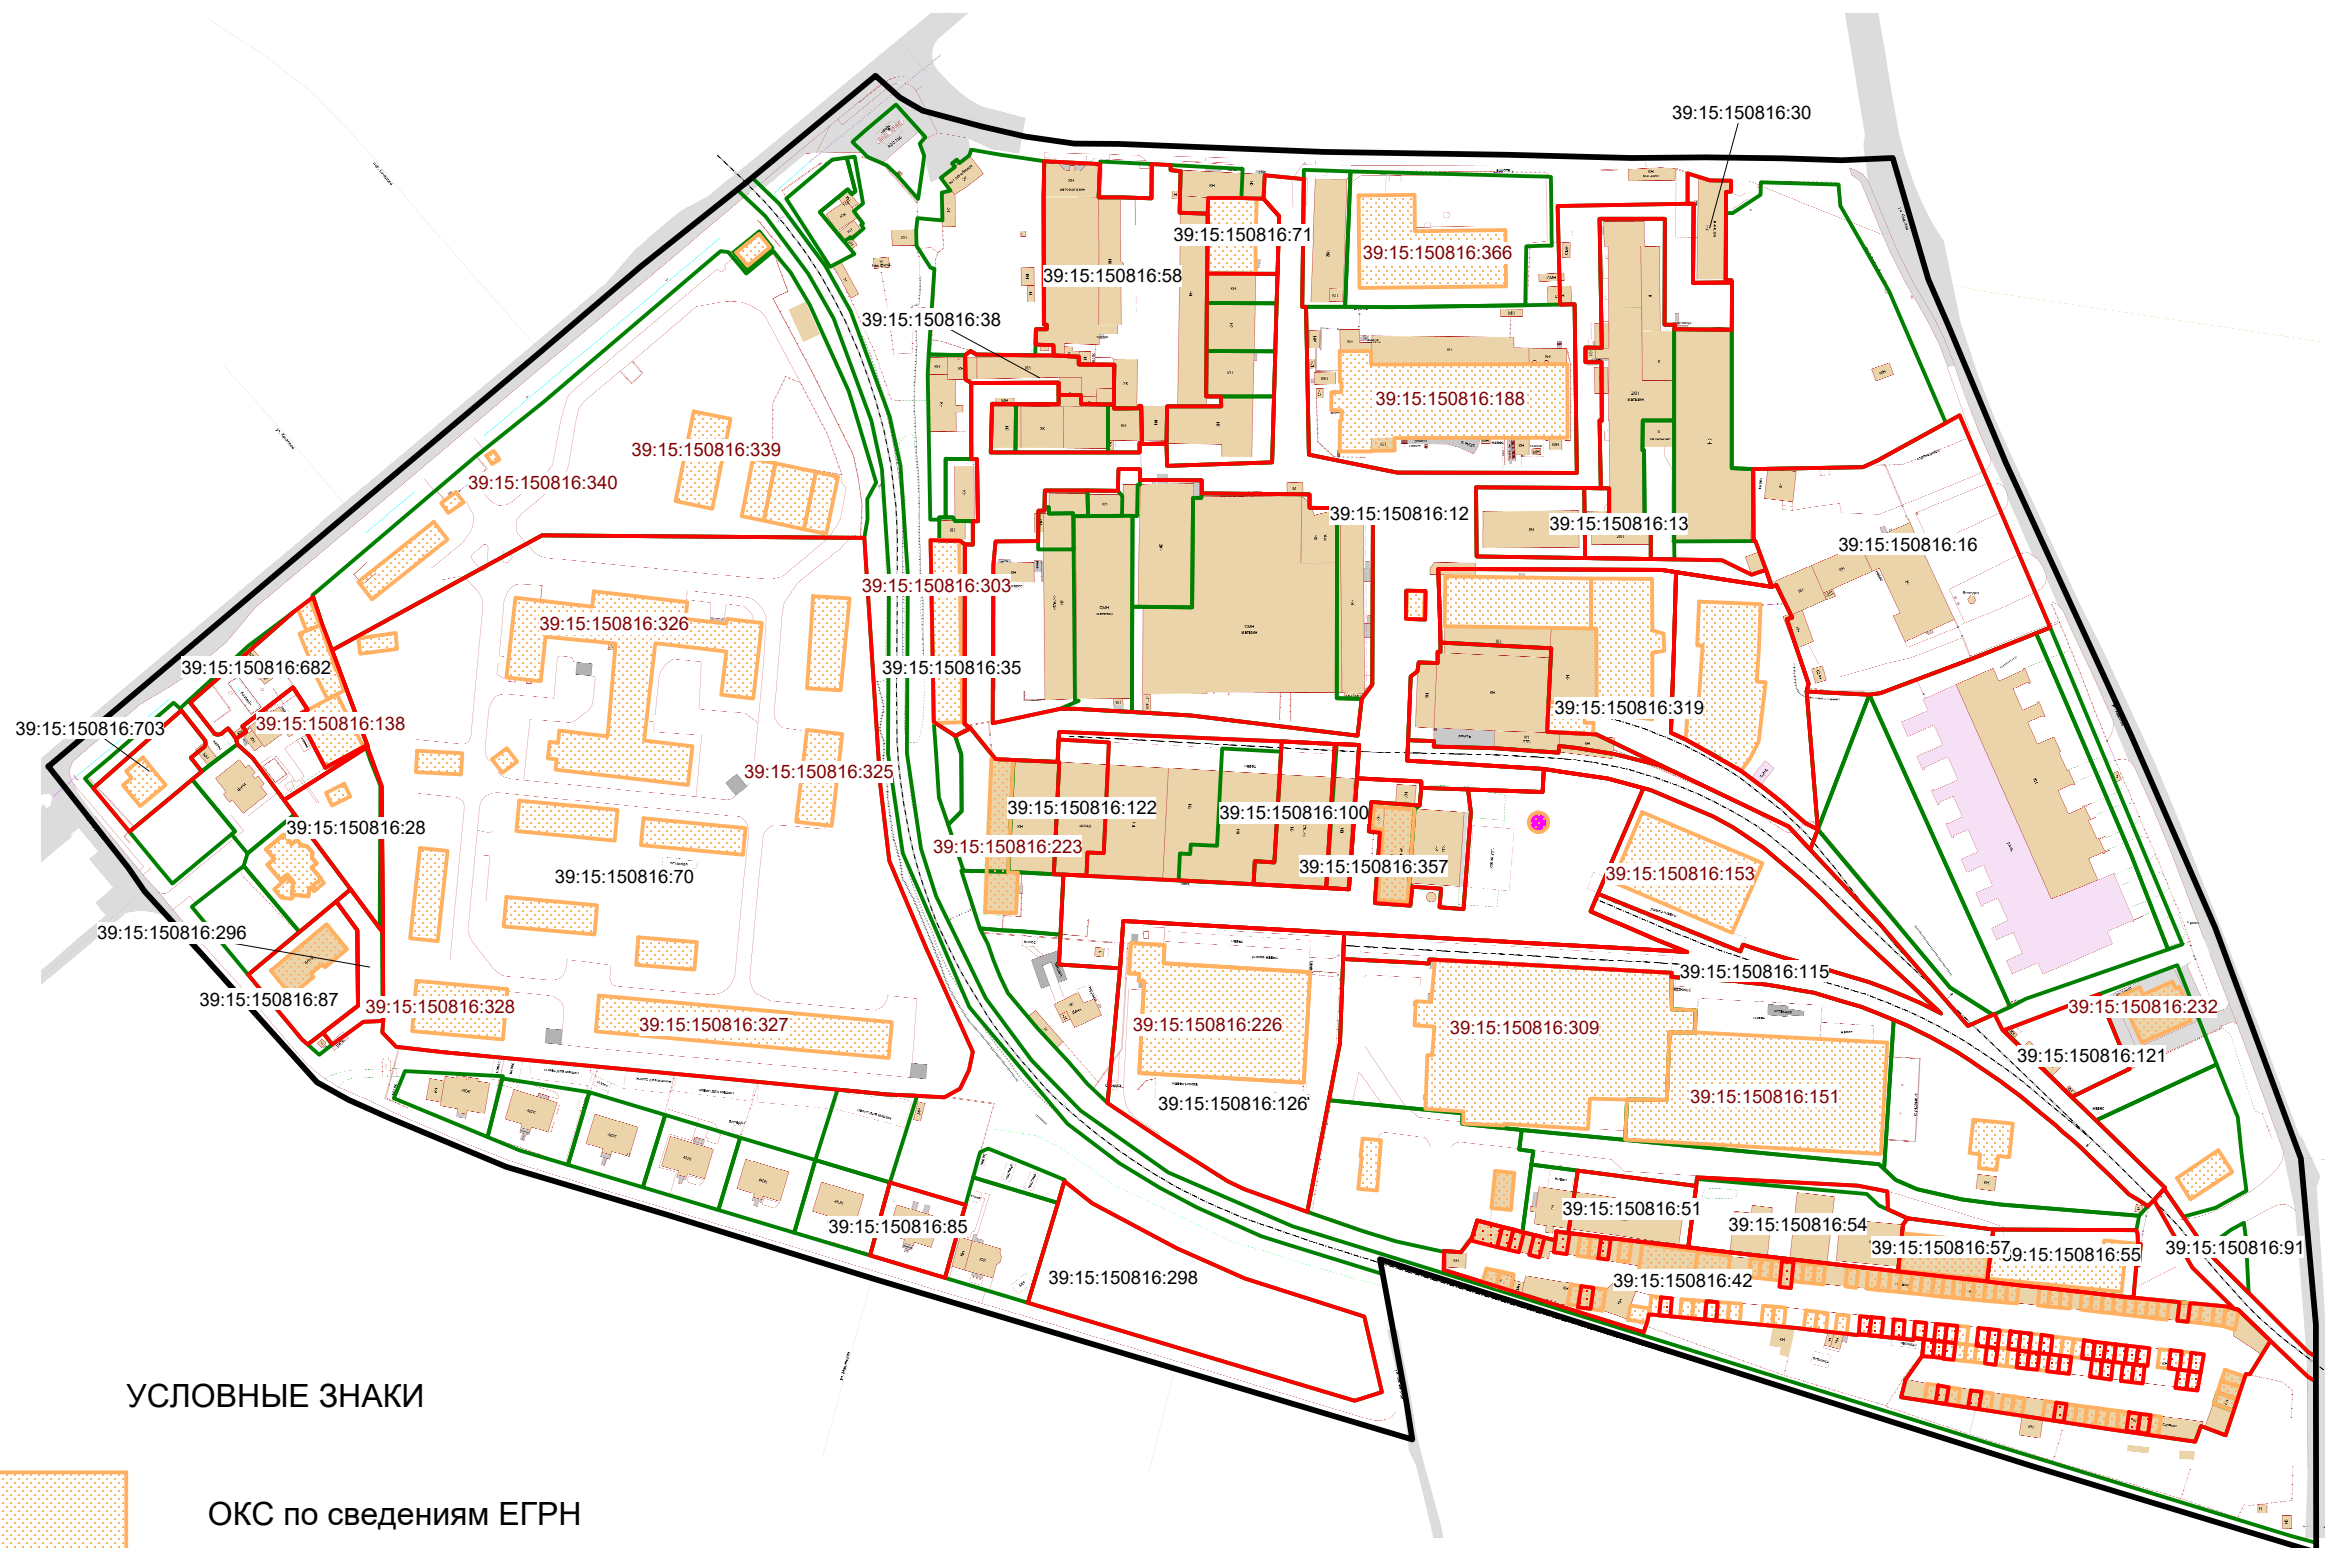

УСЛОВНЫЕ ЗНАКИ



ОКС по сведениям ЕГРН

 


Граница квартала



Исходная граница участков



Исправленные земельные участки

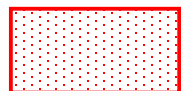

Исправленные ОКСы

Масштаб 1:2500