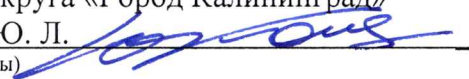


УТВЕРЖДАЮ

Председатель комиссии по учету и вырубке
(сносу) зеленых насаждений и
компенсационному озеленению на территории
городского округа «Город Калининград»
Кондратьев Ю. Л. 
(фамилия, инициалы)

АКТ ОБСЛЕДОВАНИЯ ЗЕЛЕННЫХ НАСАЖДЕНИЙ

№ а-ОЗН-869 от «22» июня 20 22 года

Комиссией по учету и вырубке (сносу) зеленых насаждений и компенсационному озеленению на территории городского округа «Город Калининград» в составе:

Ведущего инженера отдела по содержанию зеленых насаждений, скверов и зон
отдыха МКУ «Калининградская служба заказчика» Галкиной С. А.
(должность, фамилия, инициалы)

Ведущего инженера отдела по содержанию зеленых насаждений, скверов и зон
отдыха МКУ «Калининградская служба заказчика» Кокоткиной В. В.
(должность, фамилия, инициалы)

на основании

задания на проведение оперативного обследования в связи с обращением физического
лица (№ 2-3583-н от 15.06.2022)

в целях

оперативного обследования

проведено обследование зеленых насаждений, произрастающих на земельном участке,
расположенном:

ул. Марш. Новикова, 10, 22-24, 26-30

Результаты обследования зеленых насаждений:

На придомовой территории дома № 10 по ул. Марш. Новикова произрастают
зеленые насаждения, в том числе:

№ п/п	№ на схеме	Порода зеленых насаждений	Диаметр ствола, см (на высоте 1,3 м для деревьев) / возраст, лет (для кустарников)	Оценка (описание) состояния зеленого насаждения	Рекомендуемые мероприятия
1	1	Липа		Ветви нависают над тротуаром, препятствуют движению пешеходов	Обрезка ветвей, нависающих над тротуаром
2	2	Липа		Ветви нависают над тротуаром, препятствуют движению пешеходов	Обрезка ветвей, нависающих над тротуаром

На придомовой территории дома № 22-24 по ул. Марш. Новикова произрастают
зеленые насаждения, в том числе:

№ п/п	№ на схеме	Порода зеленых насаждений	Диаметр ствола, см (на высоте 1,3 м для деревьев) / возраст, лет (для кустарников)	Оценка (описание) состояния зеленого насаждения	Рекомендуемые мероприятия
3	3	Липа		Ветви нависают над тротуаром, препятствуют движению пешеходов	Обрезка ветвей, нависающих над тротуаром
4	4	Липа		Ветви нависают над	Обрезка ветвей,

ООО
Уют Сервис

				тротуаром, препятствуют движению пешеходов	нависающих над тротуаром
5	5	Липа		Ветви нависают над тротуаром, препятствуют движению пешеходов	Обрезка ветвей, нависающих над тротуаром

На придомовой территории дома № 26-30 по ул. Марш. Новикова произрастают зеленые насаждения, в том числе:

№ п/п	№ на схеме	Порода зеленых насаждений	Диаметр ствола, см (на высоте 1,3 м для деревьев) / возраст, лет (для кустарников)	Оценка (описание) состояния зеленого насаждения	Рекомендуемые мероприятия
6	6	Липа		Ветви нависают над тротуаром, препятствуют движению пешеходов	Обрезка ветвей, нависающих над тротуаром
7	7	Липа		Ветви нависают над тротуаром, препятствуют движению пешеходов	Обрезка ветвей, нависающих над тротуаром
8	8	Липа		Ветви нависают над тротуаром, препятствуют движению пешеходов	Обрезка ветвей, нависающих над тротуаром
9	9	Липа		Ветви нависают над тротуаром, препятствуют движению пешеходов	Обрезка ветвей, нависающих над тротуаром
10	10	Липа		Ветви нависают над тротуаром, препятствуют движению пешеходов	Обрезка ветвей, нависающих над тротуаром
11	11	Липа		Ветви нависают над тротуаром, препятствуют движению пешеходов	Обрезка ветвей, нависающих над тротуаром
12	12	Липа		Ветви нависают над тротуаром, препятствуют движению пешеходов	Обрезка ветвей, нависающих над тротуаром
13	13	Липа		Ветви нависают над тротуаром, препятствуют движению пешеходов	Обрезка ветвей, нависающих над тротуаром
14	14	Липа		Ветви нависают над тротуаром, препятствуют движению пешеходов	Обрезка ветвей, нависающих над тротуаром
15	15	Липа		Ветви нависают над тротуаром, препятствуют движению пешеходов	Обрезка ветвей, нависающих над тротуаром

А также на территории общего пользования вдоль ул. Марш. Новикова требуется обрезка ветвей (поднятие кроны) зеленых насаждений.

Приложение:

1. Схема расположения зеленых насаждений.
2. Фотофиксация зеленых насаждений.

Заместитель председателя комиссии

Начальник отдела озеленения управления благоустройства, озеленения и экологии комитета городского хозяйства и строительства администрации городского округа «Город Калининград»

Д. Е. Петренко

(должность, подпись, фамилия, инициалы)

Члены комиссии:

Ведущий инженер


С. А. Галкина


(должность, подпись, фамилия, инициалы)


Ведущий инженер

В. В. Кокоткина


(должность, подпись, фамилия, инициалы)

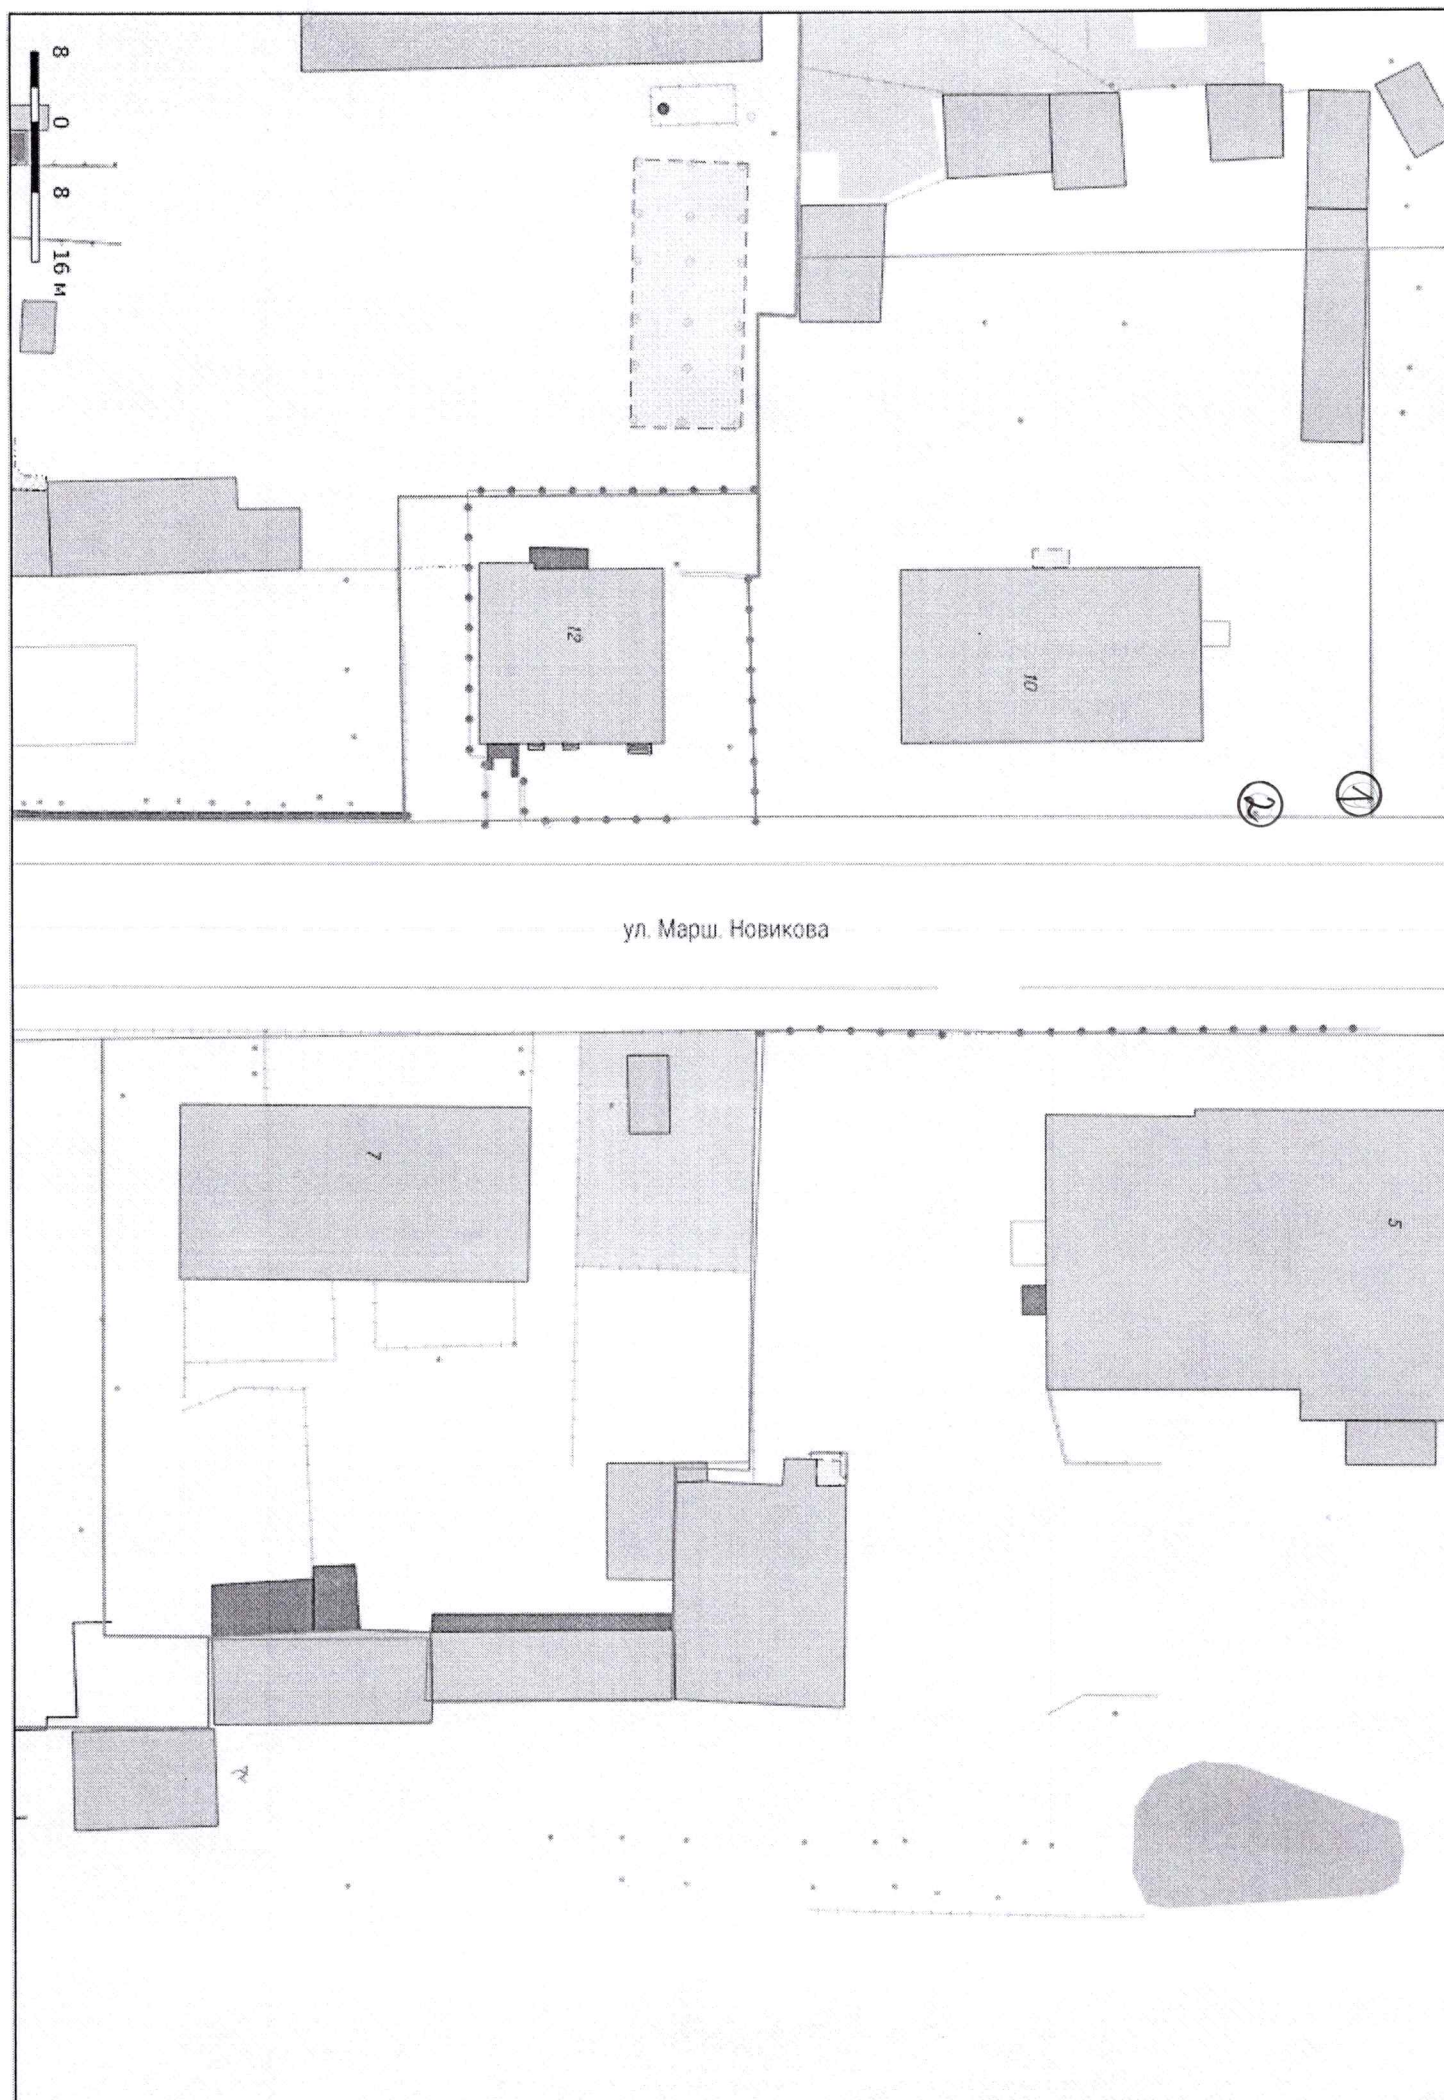


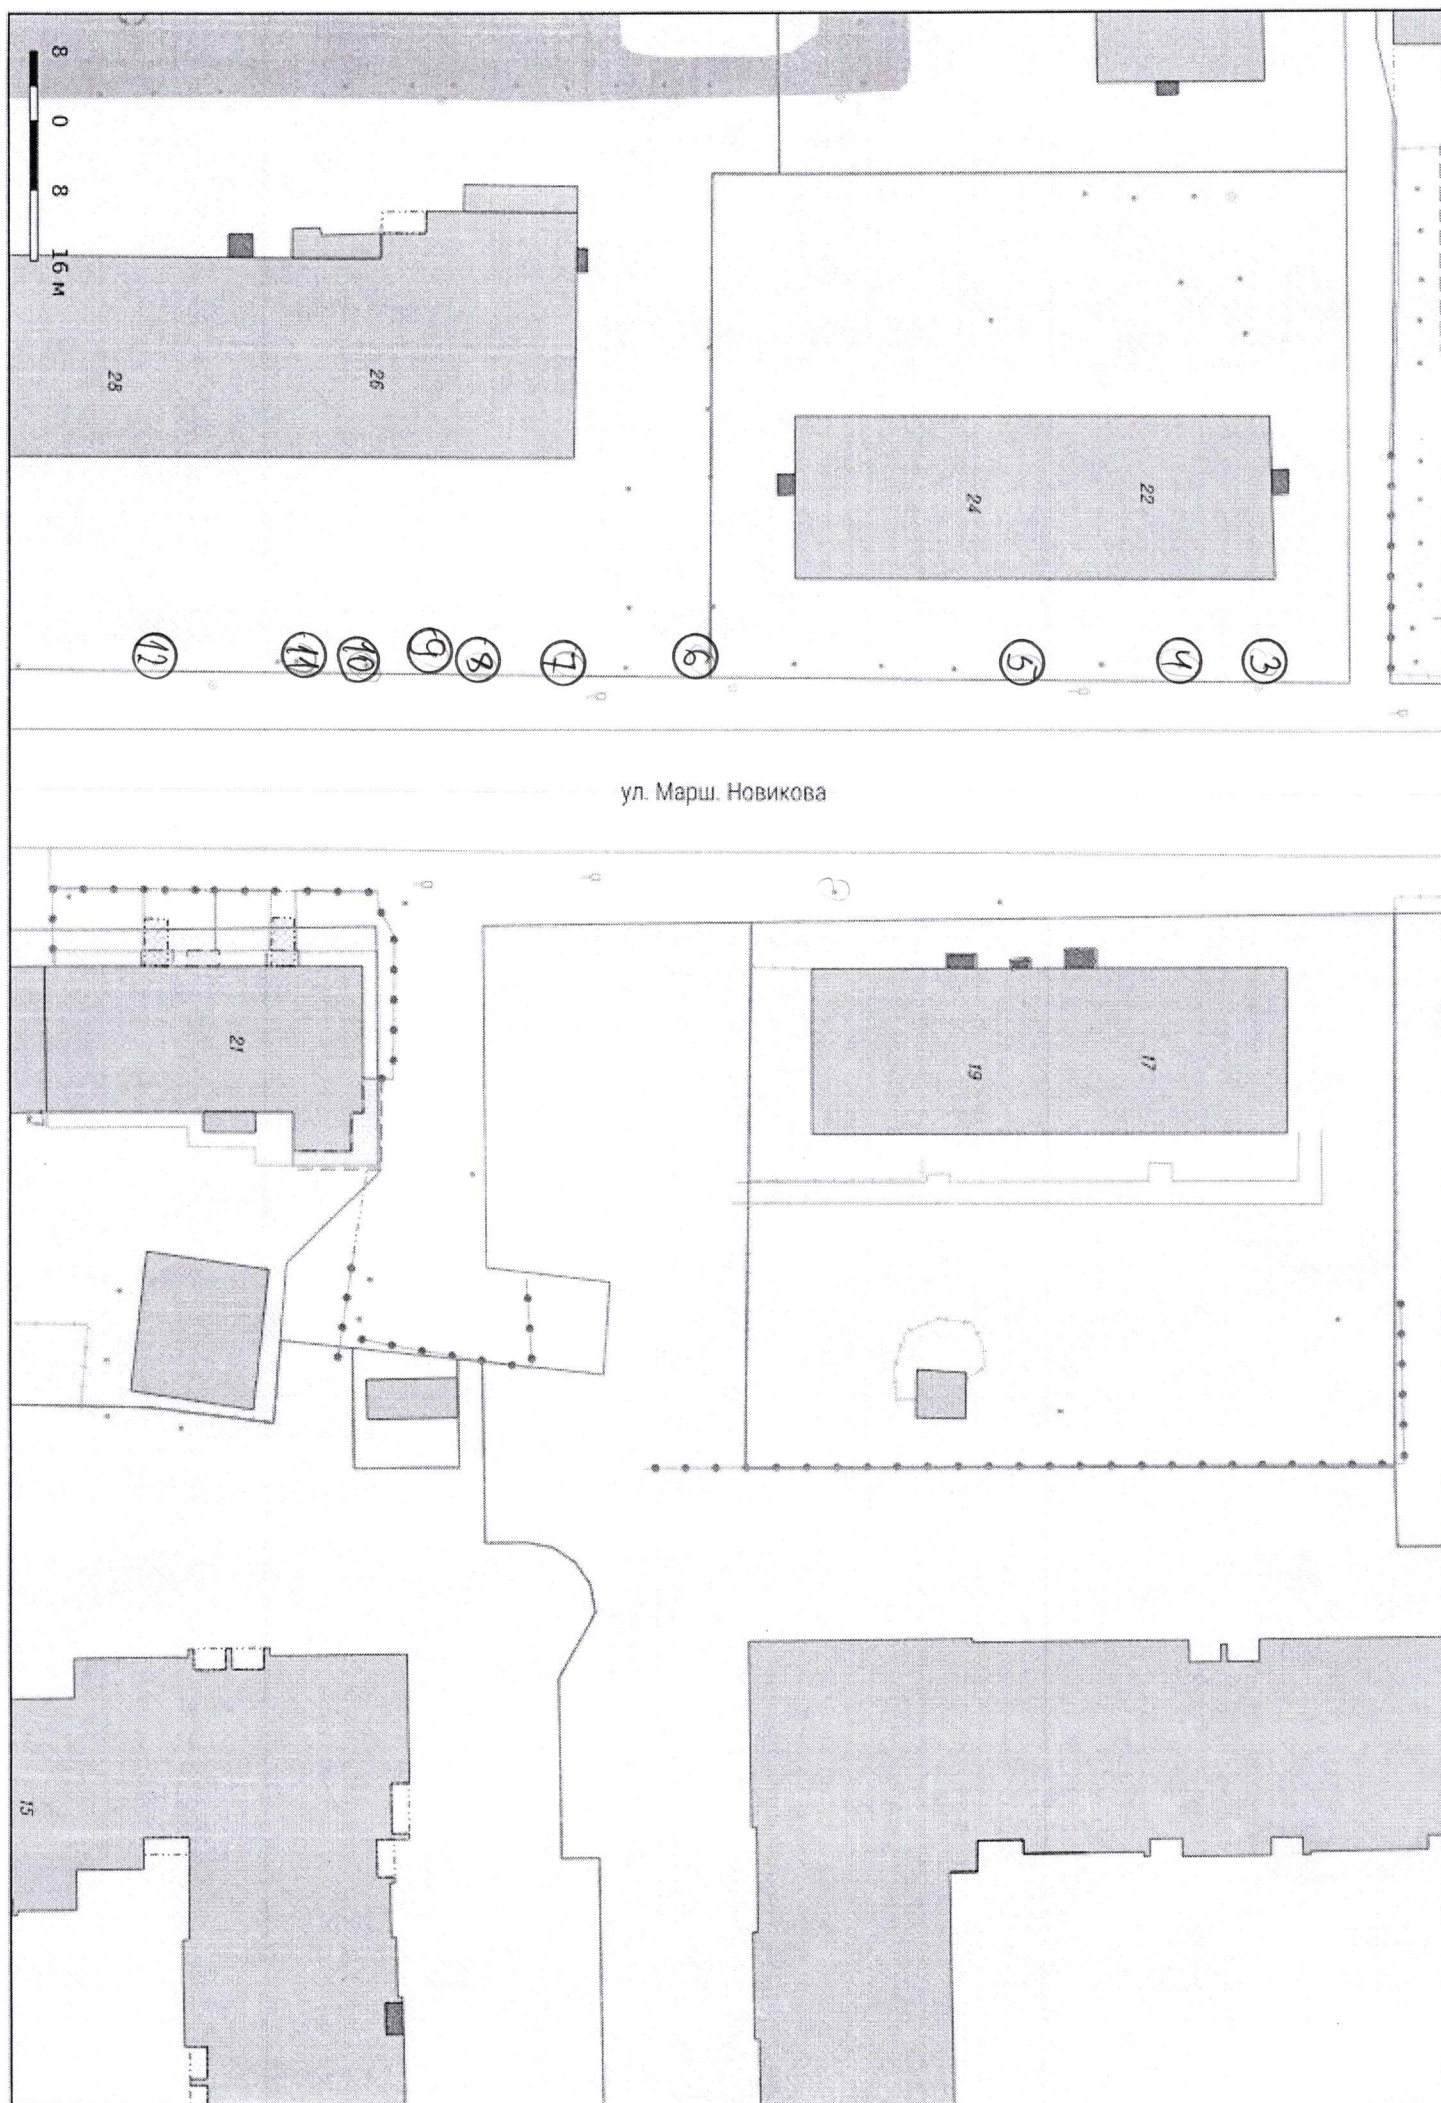


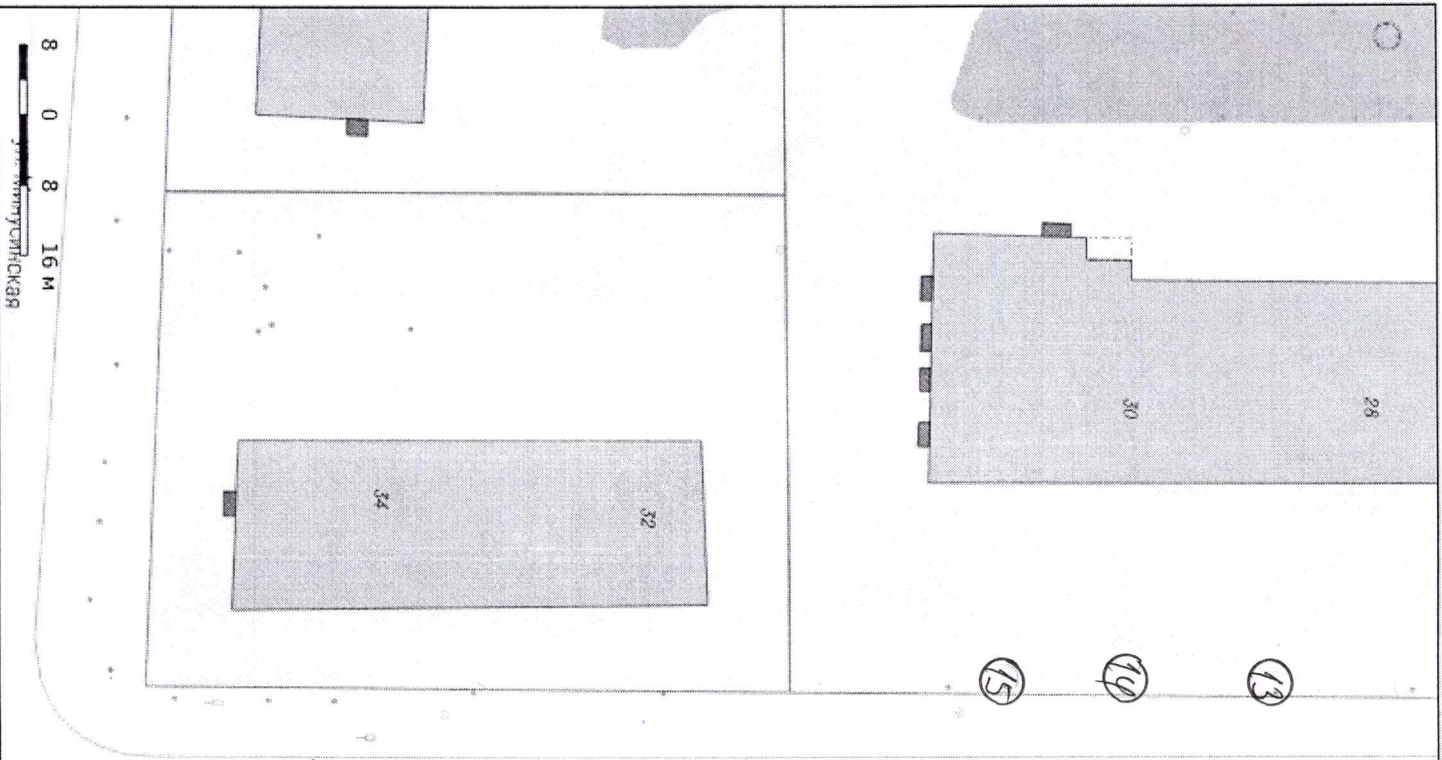


ул. Марш. Новикова

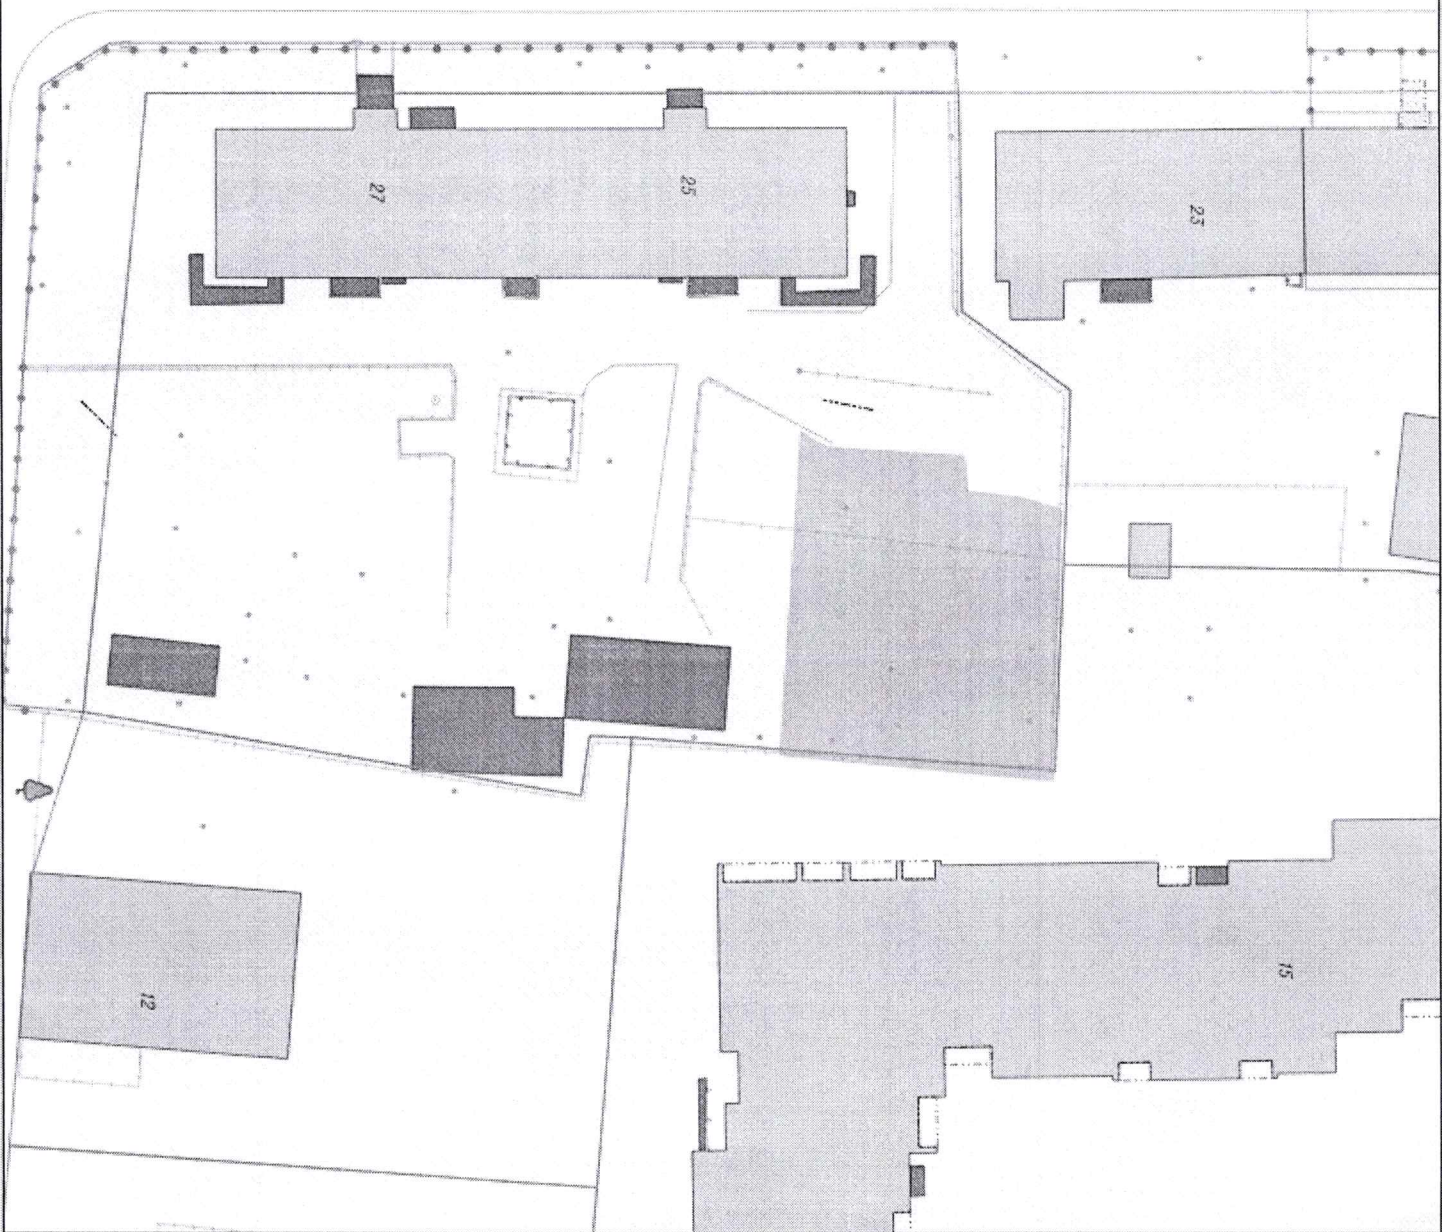


8 0 8 16 М
улицы

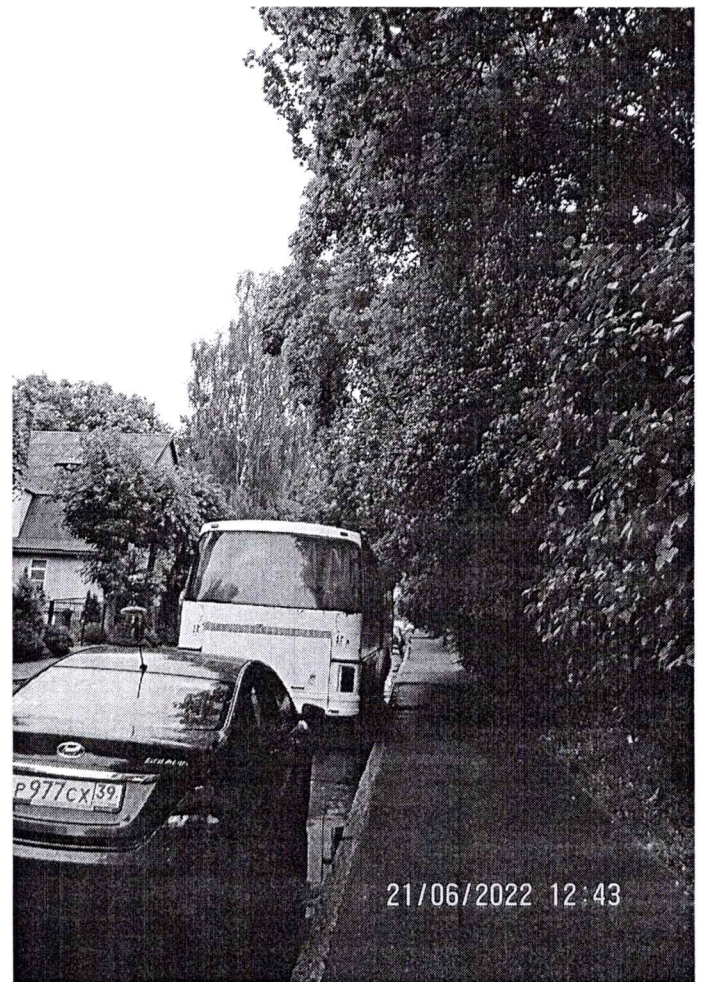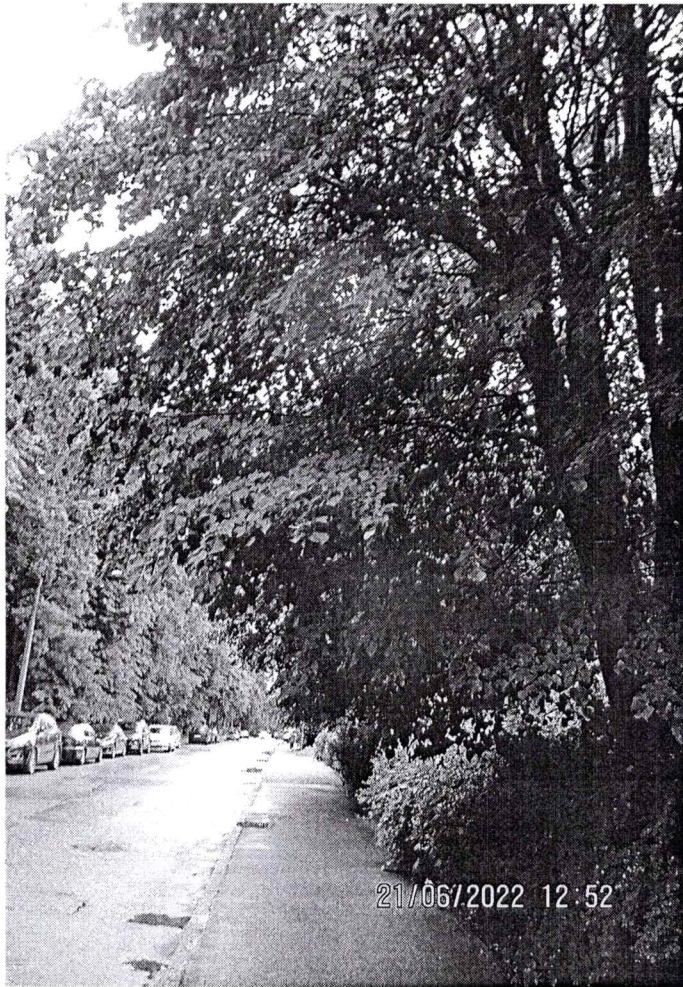

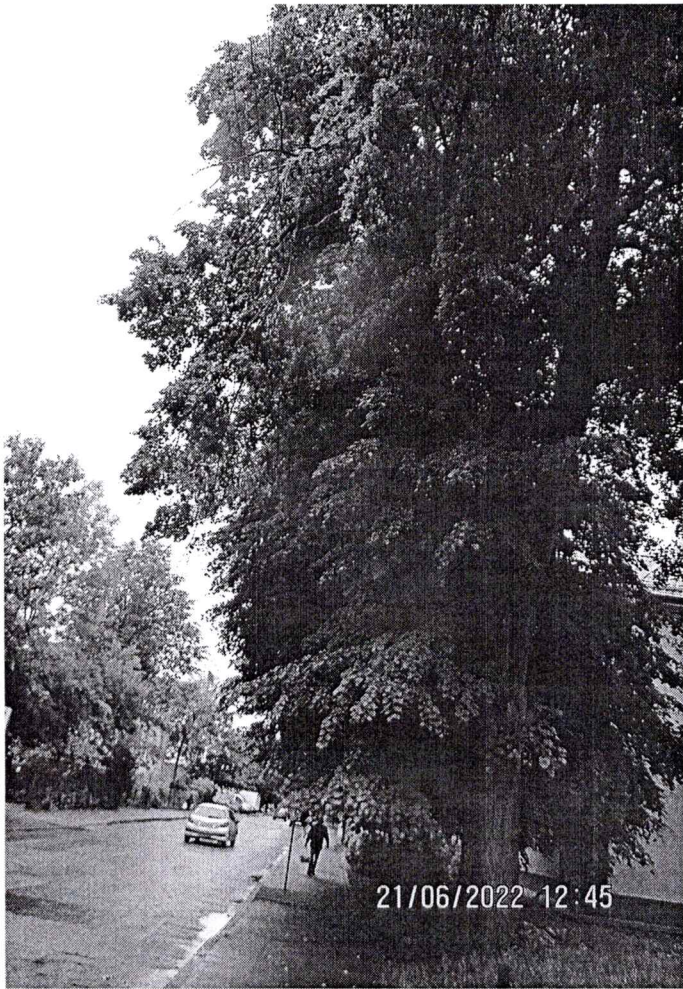


1, 2

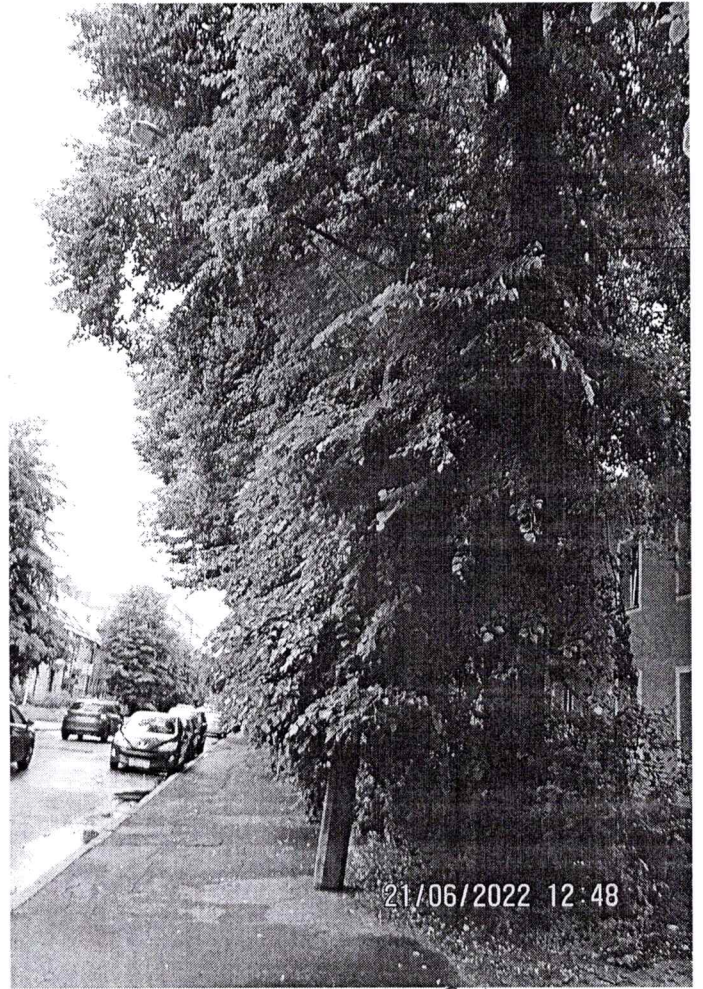

3-5



7-10

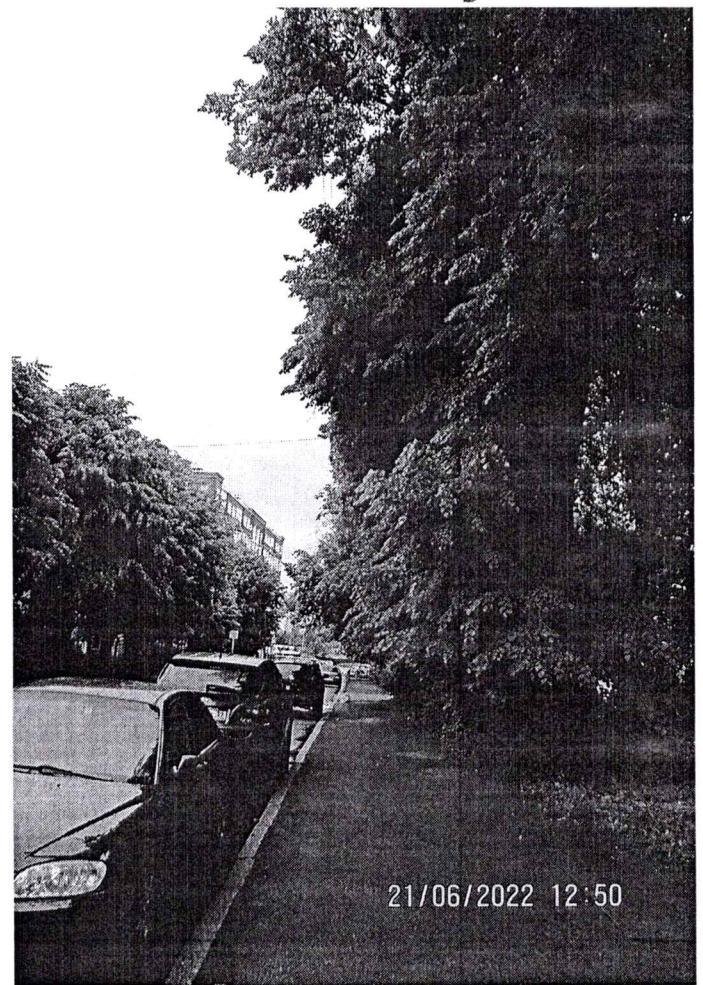

13-15