

АКТ О НЕОБХОДИМОСТИ ВЫРУБКИ (СНОСА), ПЕРЕСАДКИ И ОБРЕЗКИ ЗЕЛЕНых НАСАЖДЕНИЙ

№ а-АОН-1612 от « 30 » октября 2024 года

Выдан: МАОУ гимназия № 22, 236039, г. Калининград, ул. Новый вал, д. 23

*(ФИО либо наименование юридического лица - собственника, землевладельца, землепользователя,
арендатора земельного участка, почтовый индекс, адрес)*

На основании акта обследования зеленых насаждений: № а-ОЗН-1832 от «23» октября 2024 года,
в срок (период) не позднее 1 (одного) месяца с момента получения данного акта

установленный (предписанный) срок (период) выполнения работ

на земельном участке, расположенном: ул. Новый вал, 23

*(адрес, адресные ориентиры земельного участка, кадастровый номер
(при наличии))*

в целях: осуществления санитарных рубок, предотвращения аварийной ситуации

разрешено (необходимо) выполнение следующих работ:

№ п/п	№ на схеме	Порода, вид зеленых насаждений	Диаметр ствола, см (на высоте 1,3 м для деревьев), возраст, лет (для кустарников)	Описание состояния	Мероприятия вырубка (снос), и/или обрезка зеленых насаждений
1	1	Каштан конский обыкновенный	57	Сильно ослабленное состояние: сквозное дупло на высоте от 06 м до 1,1 м, отсутствует древесина, стволовая гниль, большая парусность кроны, заселен стволовыми вредителями, возможен слом ствола, угрожает падением, предоставляет угрозу жизни и здоровью граждан, а также причинения ущерба имуществу, больной, не подлежащий лечению и оздоровлению.	Вырубка с корчевкой пня
2	2	Каштан конский обыкновенный	42	Сильно ослабленное состояние: обширная стволовая гниль на высоте от 1,6 до вершины, возможен слом ствола, угрожает падением, предоставляет угрозу жизни и здоровью граждан, а также причинения ущерба имуществу, больной, не подлежащий лечению и оздоровлению.	Вырубка с корчевкой пня
3	3	Рябина шведская	49	Сильно ослабленное состояние: глубокая стволовая гниль, гниль вершины, дупло между вершинами, возможен разлом вершины, заселена стволовыми вредителями, угрожает падением, предоставляет угрозу жизни и здоровью граждан, а также причинения ущерба имуществу, больная, не подлежащая лечению и оздоровлению.	Вырубка с корчевкой пня
4	11	Липа мелколистная	44	Сильно ослабленное состояние: сквозное дупло у основания, стволовая, прикорневая гниль, возможен слом ствола, заселена стволовыми вредителями, угрожает падением, предоставляет угрозу жизни и здоровью граждан, а также причинения ущерба имуществу, больная, не подлежащая лечению и оздоровлению.	Вырубка с корчевкой пня
5	18	Липа мелколистная	39, 24	Сильно ослабленное состояние: обширная прикорневая гниль, трещины корневых лап, усыхание кроны, заселена плодовыми телами грибов, возможен слом ствола, угрожает падением, предоставляет угрозу жизни и здоровью граждан, а также причинения ущерба имуществу, больная, не подлежащая лечению и оздоровлению.	Вырубка с корчевкой пня

6	19	Черешня	38	Сильно ослабленное состояние: сухобочина до высоты 3 м, стволовая, прикорневая гниль, камедетечение, усыхание кроны, старовозрастная, угрожает падением, предоставляет угрозу жизни и здоровью граждан, а также причинения ущерба имуществу, больная, не подлежащая лечению и оздоровлению.	Вырубка с корчевкой пня
7	20	Черешня	49	Сильно ослабленное состояние: глубокое дупло у основания, стволовая прикорневая гниль, гниль корней, заселена стволовыми вредителями, возможен слом ствола, старовозрастная, угрожает падением, предоставляет угрозу жизни и здоровью граждан, а также причинения ущерба имуществу, больная, не подлежащая лечению и оздоровлению.	Вырубка с корчевкой пня
8	21	Черешня	42	Сильно ослабленное состояние: дупло у основания, глубокая стволовая, прикорневая гниль, флагообразная крона, наклон, заселена стволовыми вредителями, возможен слом ствола, старовозрастная, угрожает падением, предоставляет угрозу жизни и здоровью граждан, а также причинения ущерба имуществу, больная, не подлежащая лечению и оздоровлению.	Вырубка с корчевкой пня
9	23	Ясень		Ветви касаются стен, окон и крыши здания гимназии	Обрезка ветвей, касающихся стен, окон и крыши здания гимназии
Итого: 8 шт. – вырубка с корчевкой пня, 1 шт. – обрезка ветвей					

Приложение:

- 1. копия акта обследования зеленых насаждений № а-ОЗН-1831 от 23.10.2024;**
- 2. схема произрастания зеленых насаждений;**
- 3. фотофиксация зеленых насаждений.**
- 4. проект компенсационного озеленения (выполнить в течение года с момента выдачи разрешительной документации)**

И.о. председателя комитета городского хозяйства и строительства администрации городского округа «Город Калининград»




(подпись)

/В.А. Маштаков/
(ФИО)

Оригинал акта о необходимости вырубки (сноса), пересадки и обрезки зеленых насаждений подлежит возврату в комитет городского хозяйства и строительства администрации городского округа «Город Калининград» в течение 5 рабочих дней после выполнения работ по вырубке (сносу), пересадке и обрезке зеленых насаждений.

Оригинал акта о необходимости вырубки (сноса), пересадки и обрезки зеленых насаждений с приложением акта освидетельствования места вырубки (сноса) зеленых насаждений подлежит хранению в комитете городского хозяйства и строительства администрации городского округа «Город Калининград» в установленном порядке.

УТВЕРЖДАЮ

Председатель комиссии по учету и вырубке (сносу) зеленых насаждений и компенсационному озеленению на территории городского округа «Город Калининград»

Маштаков В. А.

(фамилия, инициалы)

АКТ ОБСЛЕДОВАНИЯ ЗЕЛЕННЫХ НАСАЖДЕНИЙ

№ а-ОЗН- 18.32 от « 23 » октября 20 24 года

Комиссией по учету и вырубке (сносу) зеленых насаждений и компенсационному озеленению на территории городского округа «Город Калининград» в составе:

Ведущего инженера отдела по содержанию зеленых насаждений, скверов и зон отдыха МКУ «Калининградская служба заказчика» Полянской А. С.

(должность, фамилия, инициалы)

Ведущего инженера отдела по содержанию зеленых насаждений, скверов и зон отдыха МКУ «Калининградская служба заказчика» Сирота А. А.

(должность, фамилия, инициалы)

на основании

задания на проведение оперативного обследования в связи с обращением юридического лица (№ в-КГХиС-6835 от 01.10.2024)

МАОУ гимназия № 22, 236039, г. Калининград, ул. Новый вал, 23

в целях

оперативного обследования

проведено обследование зеленых насаждений, произрастающих на земельном участке, расположенном:

ул. Новый вал, 23

Результаты обследования зеленых насаждений:

По вышеуказанному адресу произрастают зеленые насаждения, в том числе:

№ п/п	№ на схеме	Порода зеленых насаждений	Экол. цен., балл	Диаметр ствола, см (на высоте 1,3 м для деревьев) / возраст, лет (для кустарников)	Оценка (описание) состояния зеленого насаждения	Рекомендуемые мероприятия
1	1	Каштан конский обыкновенный		57	Сильно ослабленное состояние: сквозное дупло на высоте от 0,6 м до 1,1 м, отсутствует древесина, стволовая гниль, большая парусность кроны, заселен стволовыми вредителями, возможен слом ствола, угрожает падением, представляет угрозу жизни и здоровью	Санитарная рубка

					граждан, а также причинения ущерба имуществу, больной, не подлежащий лечению и оздоровлению	
2	2	Каштан конский обыкновенный		42	Сильно ослабленное состояние: обширная стволовая гниль на высоте от 1,6 м до вершины, возможен слом ствола, угрожает падением, представляет угрозу жизни и здоровью граждан, а также причинения ущерба имуществу, больной, не подлежащий лечению и оздоровлению	Санитарная рубка
3	3	Рябина шведская		49	Сильно ослабленное состояние: глубокая стволовая гниль, гниль вершины, дупло между вершинами, возможен разлом вершин, заселена стволовыми вредителями, угрожает падением, представляет угрозу жизни и здоровью граждан, а также причинения ущерба имуществу, больная, не подлежащая лечению и оздоровлению	Санитарная рубка
4	4	Тополь пирамидальный		73	Сильно разросшаяся крона	Омолаживающая обрезка на высоту 16 м с сохранением пирамидальной формы кроны
5	5	Тополь пирамидальный		54	Сильно разросшаяся крона	Омолаживающая обрезка на высоту 16 м с сохранением пирамидальной формы кроны
6	6	Тополь пирамидальный		72	Сильно разросшаяся крона	Омолаживающая обрезка на высоту 16 м с сохранением пирамидальной формы кроны
7	7	Тополь пирамидальный		65	Сильно разросшаяся крона	Омолаживающая обрезка на высоту 16 м с сохранением пирамидальной формы кроны
8	8	Тополь пирамидальный		70	Сильно разросшаяся крона	Омолаживающая обрезка на высоту 16 м с сохранением пирамидальной формы кроны
9	9	Липа		35	Сильно разросшаяся крона	Омолаживающая обрезка на высоту 8 м с сохранением скелетных ветвей не

						менее 1/3 их длины
10	10	Липа		43	Сильно разросшаяся крона	Омолаживающая обрезка на высоту 10 м с сохранением скелетных ветвей не менее 1/3 их длины
11	11	Липа мелколистная		44	Сильно ослабленное состояние: сквозное дупло у основания, стволовая, прикорневая гниль, возможен слом ствола, заселена стволовыми вредителями, угрожает падением, представляет угрозу жизни и здоровью граждан, а также причинения ущерба имуществу, больная, не подлежащая лечению и оздоровлению	Санитарная рубка
12	12	Липа		51	Сильно разросшаяся крона	Омолаживающая обрезка на высоту 10 м с сохранением скелетных ветвей не менее 1/3 их длины
13	13	Липа		43	Сильно разросшаяся крона	Омолаживающая обрезка на высоту 10 м с сохранением скелетных ветвей не менее 1/3 их длины
14	14	Липа		59	Сильно разросшаяся крона	Омолаживающая обрезка на высоту 10 м с сохранением скелетных ветвей не менее 1/3 их длины
15	15	Липа		30	Сильно разросшаяся крона	Омолаживающая обрезка на высоту 10 м с сохранением скелетных ветвей не менее 1/3 их длины
16	16	Липа		62	Сильно разросшаяся крона	Омолаживающая обрезка на высоту 10 м с сохранением скелетных ветвей не менее 1/3 их длины
17	17	Липа		28	Сильно разросшаяся крона	Омолаживающая обрезка на высоту 10 м с сохранением скелетных ветвей не менее 1/3 их длины
18	18	Липа мелколистная		39, 24	Сильно ослабленное состояние: обширная прикорневая гниль, трещины корневых лап, усыхание кроны, заселена плодовыми телами грибов, возможен слом ствола, угрожает падением, представляет угрозу жизни и здоровью граждан, а также причинения ущерба	Санитарная рубка

					имуществу, больная, не подлежащая лечению и оздоровлению	
19	19	Черешня		38	Сильно ослабленное состояние: сухобочина до высоты 3 м, стволовая, прикорневая гниль, камедетечение, усыхание кроны, старовозрастная, угрожает падением, представляет угрозу жизни и здоровью граждан, а также причинения ущерба имуществу, больная, не подлежащая лечению и оздоровлению	Санитарная рубка
20	20	Черешня		49	Сильно ослабленное состояние: глубокое дупло у основания, стволовая, прикорневая гниль, гниль корней, заселена стволовыми вредителями, возможен слом ствола, старовозрастная, угрожает падением, представляет угрозу жизни и здоровью граждан, а также причинения ущерба имуществу, больная, не подлежащая лечению и оздоровлению	Санитарная рубка
21	21	Черешня		42	Сильно ослабленное состояние: дупло у основания, глубокая стволовая, прикорневая гниль, флагообразная крона, наклон, заселена стволовыми вредителями, возможен слом ствола, старовозрастная, угрожает падением, представляет угрозу жизни и здоровью граждан, а также причинения ущерба имуществу, больная, не подлежащая лечению и оздоровлению	Санитарная рубка
22	22	Тополь пирамидальный		63	Сильно разросшаяся крона	Омолаживающая обрезка на высоту 16 м с сохранением пирамидальной формы кроны
23	23	Ясень			Ветви касаются стен, окон и крыши здания гимназии	Обрезка ветвей, касающихся стен, окон и крыши здания гимназии


Приложение:

1. Схема расположения зеленых насаждений.
2. Фотофиксация зеленых насаждений.

Заместитель председателя комиссии

Начальник отдела озеленения управления благоустройства, озеленения и экологии
комитета городского хозяйства и строительства администрации городского округа
«Город Калининград»


(должность, подпись, фамилия, инициалы)

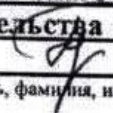 Д. Е. Петренко

Члены комиссии:

Ведущий инженер

(должность, подпись, фамилия, инициалы)

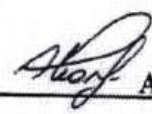
 А. С. Полянская


Ведущий инженер*

(должность, подпись, фамилия, инициалы)

 А. А. Сирота

* - специалист, имеющий квалификацию «Лесопатолог»

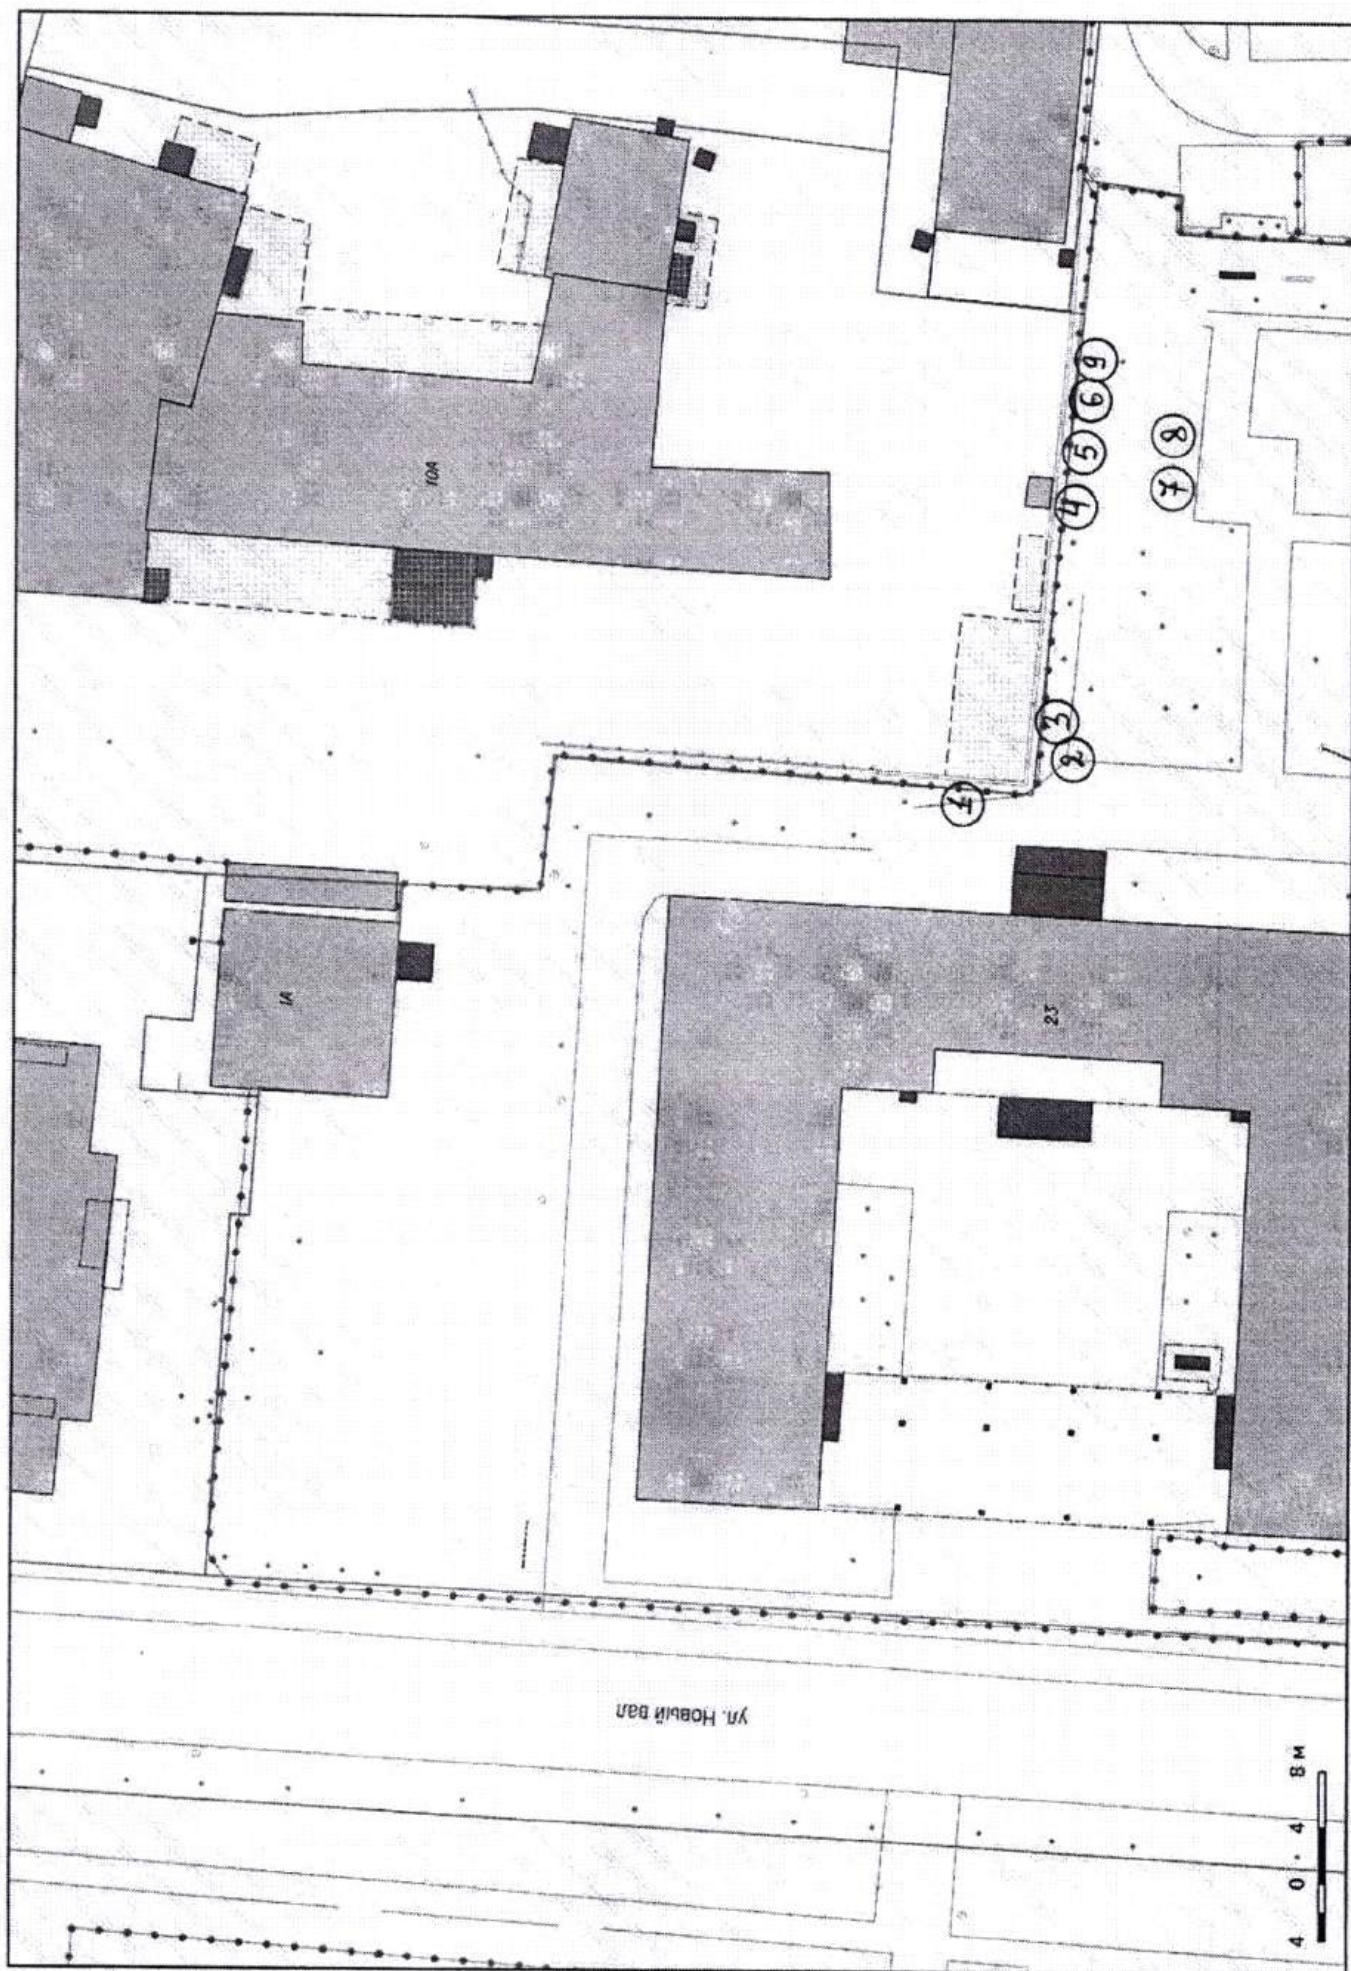

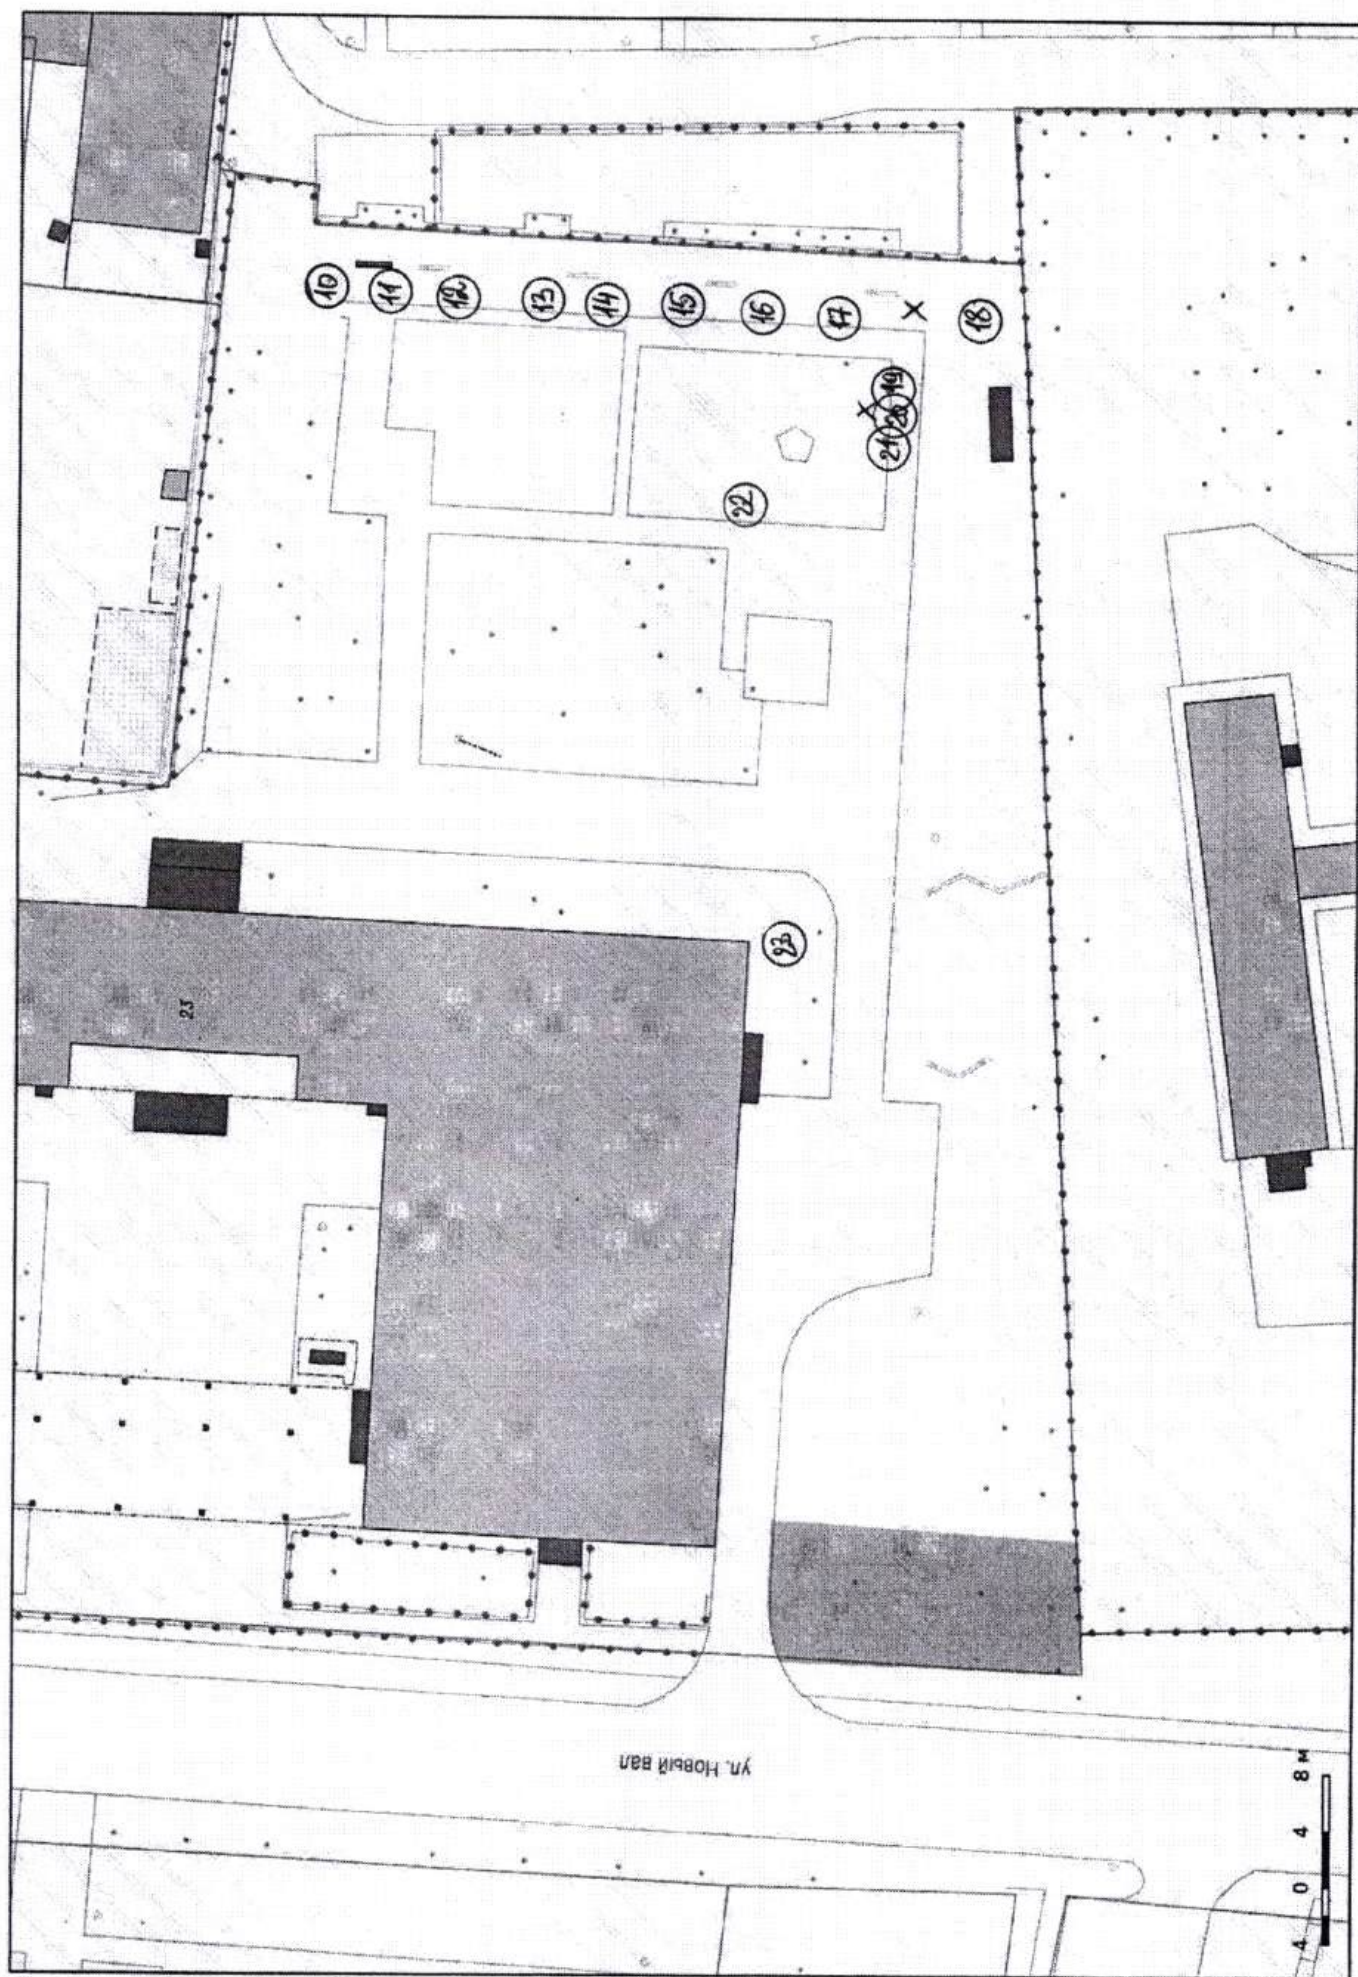




1




1

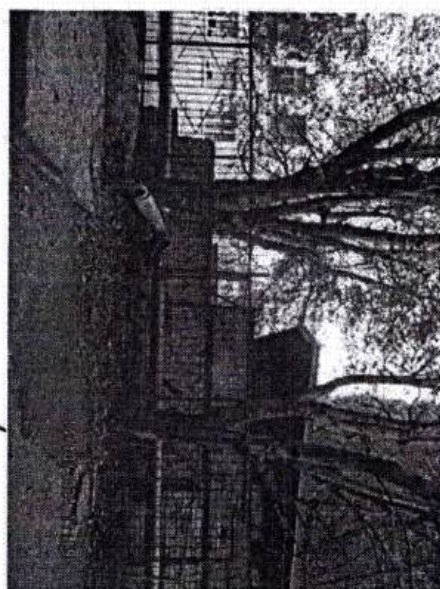

1



1

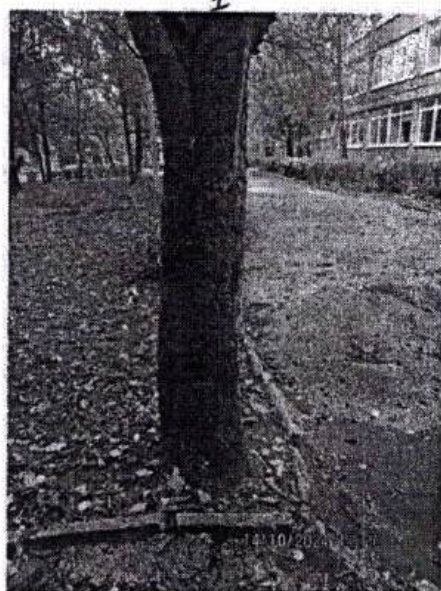

2




2



2



3

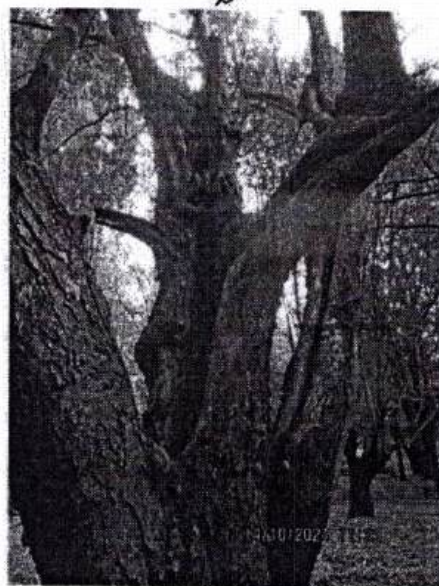

3




3



3



4-8

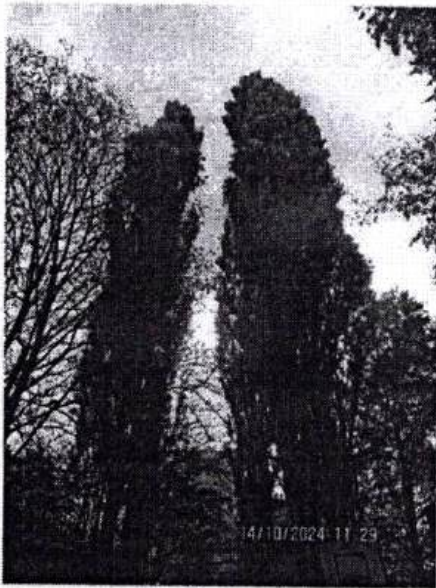

4-8



11



11



11



6

6

6

10



14

12

13



14

12

13



14

15


16



14

15

16

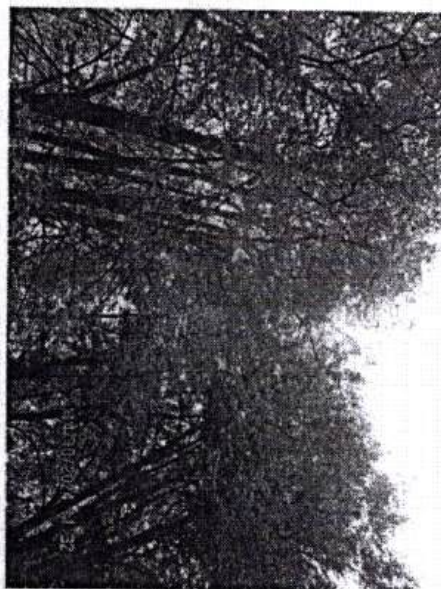

18



18



17




17




18



18

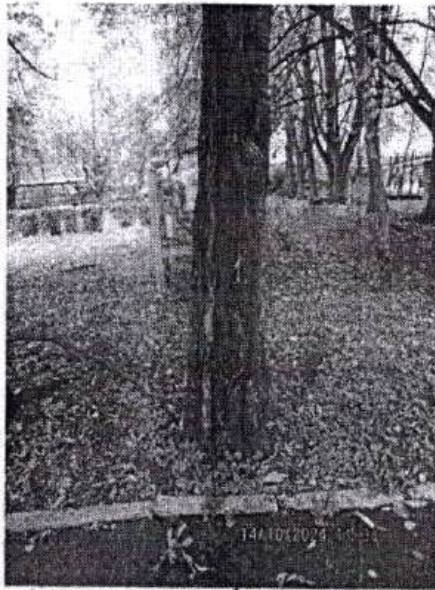


19

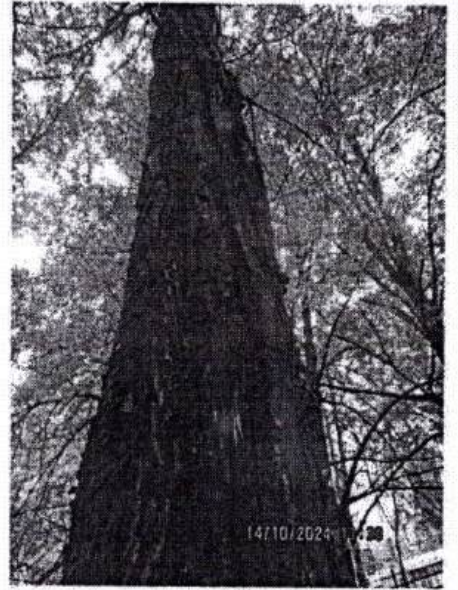

19



19

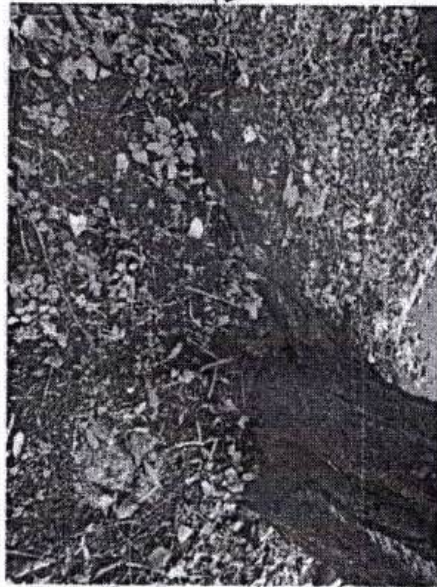

20




20



20



21

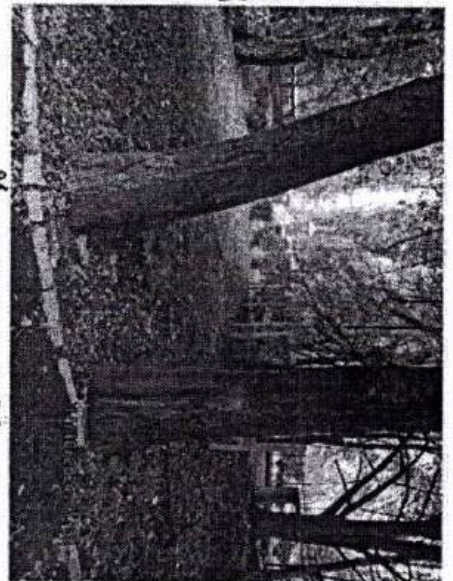

21


20

21

20




19-21

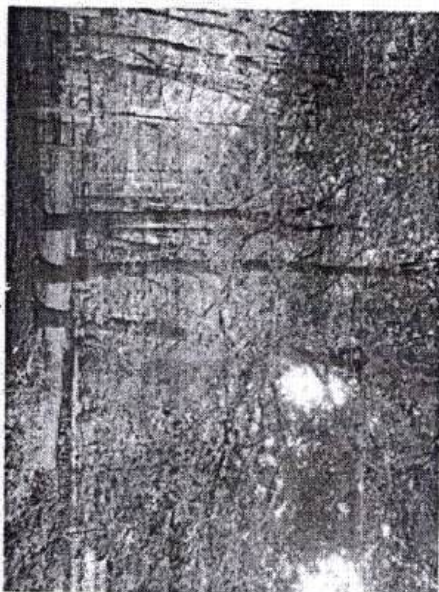


19-21




22

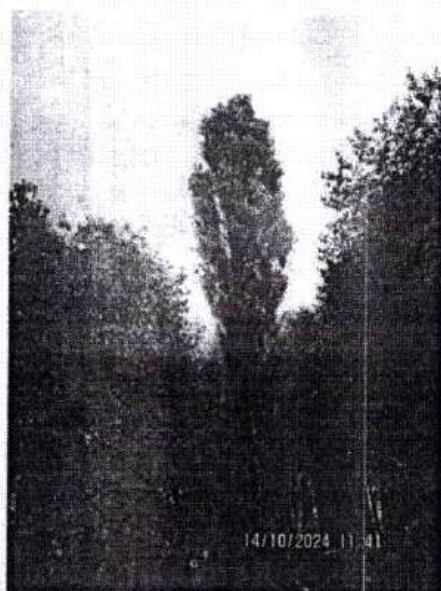


22

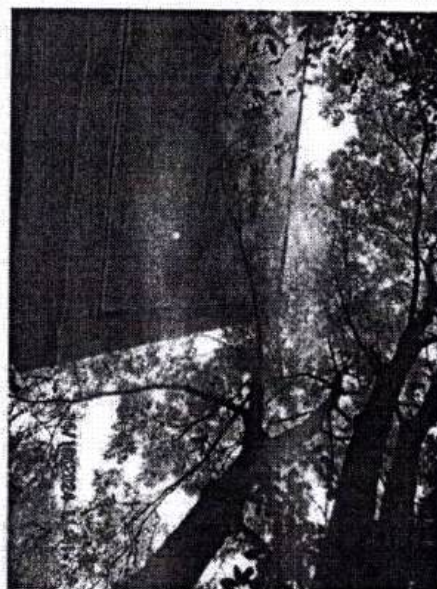

23

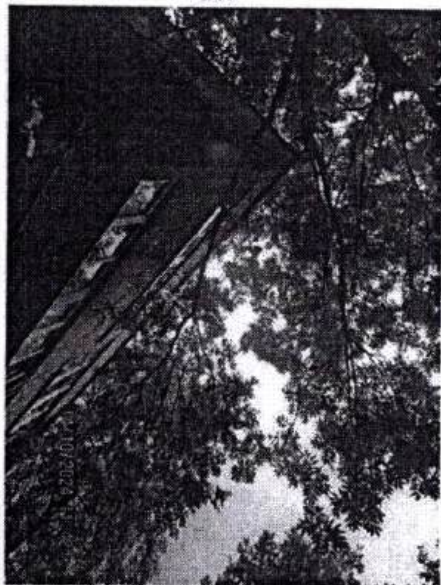

23

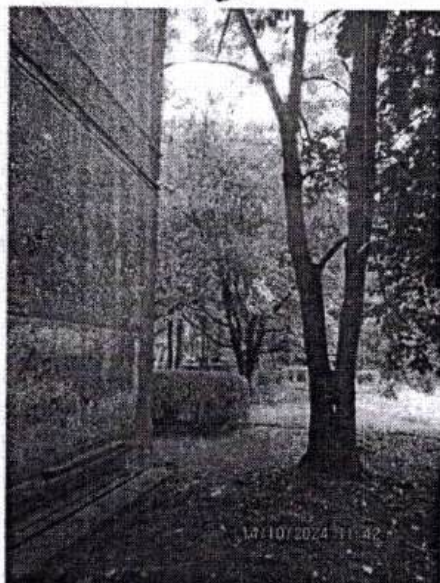

23



23

При посадке зеленых насаждений необходимо учитывать требования п. 9 СП 42.13330.2016 «Градостроительство. Планировка и застройка городских и сельских поселений» (актуализированная редакция СНиП 2.07.01-89*), Правил создания, охраны и содержания зеленых насаждений в городах Российской Федерации (МДС 13-5.2000), Правил благоустройства территории городского округа «Город Калининград», утвержденных решением городского Совета депутатов Калининграда от 30.06.2021 № 182 в части соблюдения нормативных расстояний до объектов инфраструктуры, инженерных сетей, зданий и сооружений, существующих зеленых насаждений.

Посадочный материал должен быть только из питомника и соответствовать требованиям п. 5.9 Порядка выдачи разрешительной документации на вырубку (снос), обрезку и/или пересадку зеленых насаждений на территории городского округа «Город Калининград», утвержденного решением городского Совета депутатов Калининграда от 04.03.2020 № 42 (далее – Порядок).

На саженцах не должно быть механических повреждений и признаков повреждения болезнями и вредителями.

Саженцы должны быть с закрытой корневой системой, иметь ровный прямой ствол (для деревьев), здоровую, нормально развитую корневую систему с хорошо выраженной скелетной частью, симметричную крону, очищенную от сухих и поврежденных ветвей.

Для высаживаемых саженцев в посадочную яму предусмотреть внесение растительного грунта не менее 50 % объема посадочной ямы.

После посадки организовать механическое закрепление («заякоривание») высаженных деревьев комплектом из 3-х кольев с подвязыванием саженца к кольям креплением 3-х растяжек из тканевой ленты шириной не менее 3 см. Для мягкой манжеты-прокладки использовать мешковину. Для выполнения полива сформировать вокруг саженца дерева приствольную лунку диаметром не менее 0,5 м и установить защитную манжету для предохранения от механических повреждений при окосе.


Посадку и уход за высаженными зелеными насаждениями необходимо организовать в соответствии с Правилами создания, охраны и содержания зеленых насаждений в городах Российской Федерации, утвержденными приказом Государственного Комитета Российской Федерации по строительству и жилищно-коммунальному комплексу от 15.12.1999 № 153 (МДС 13-5.2000).

На сдачу-приемку выполненных работ пригласить комиссию по учету и сносу (вырубке) зеленых насаждений и компенсационному озеленению на территории городского округа «Город Калининград» для составления акта оценки выполненных объемов и качества работ по компенсационному озеленению.

Приемка реализованных проектов компенсационного озеленения проводится в соответствии с Порядком.

Одновременно информируем, что в целях внесения на дежурный план города и геоинформационный портал сайта Администрации информации о высаженных зеленых насаждениях Комитет рекомендует выполнить исполнительную (подеревную топографическую) съемку места высадки зеленого насаждения и предоставить ее в формате шейп-файлов (файлы формата SHP) в комитет городского развития и цифровизации.

Проект компенсационного озеленения по ул. Новый вал, 23

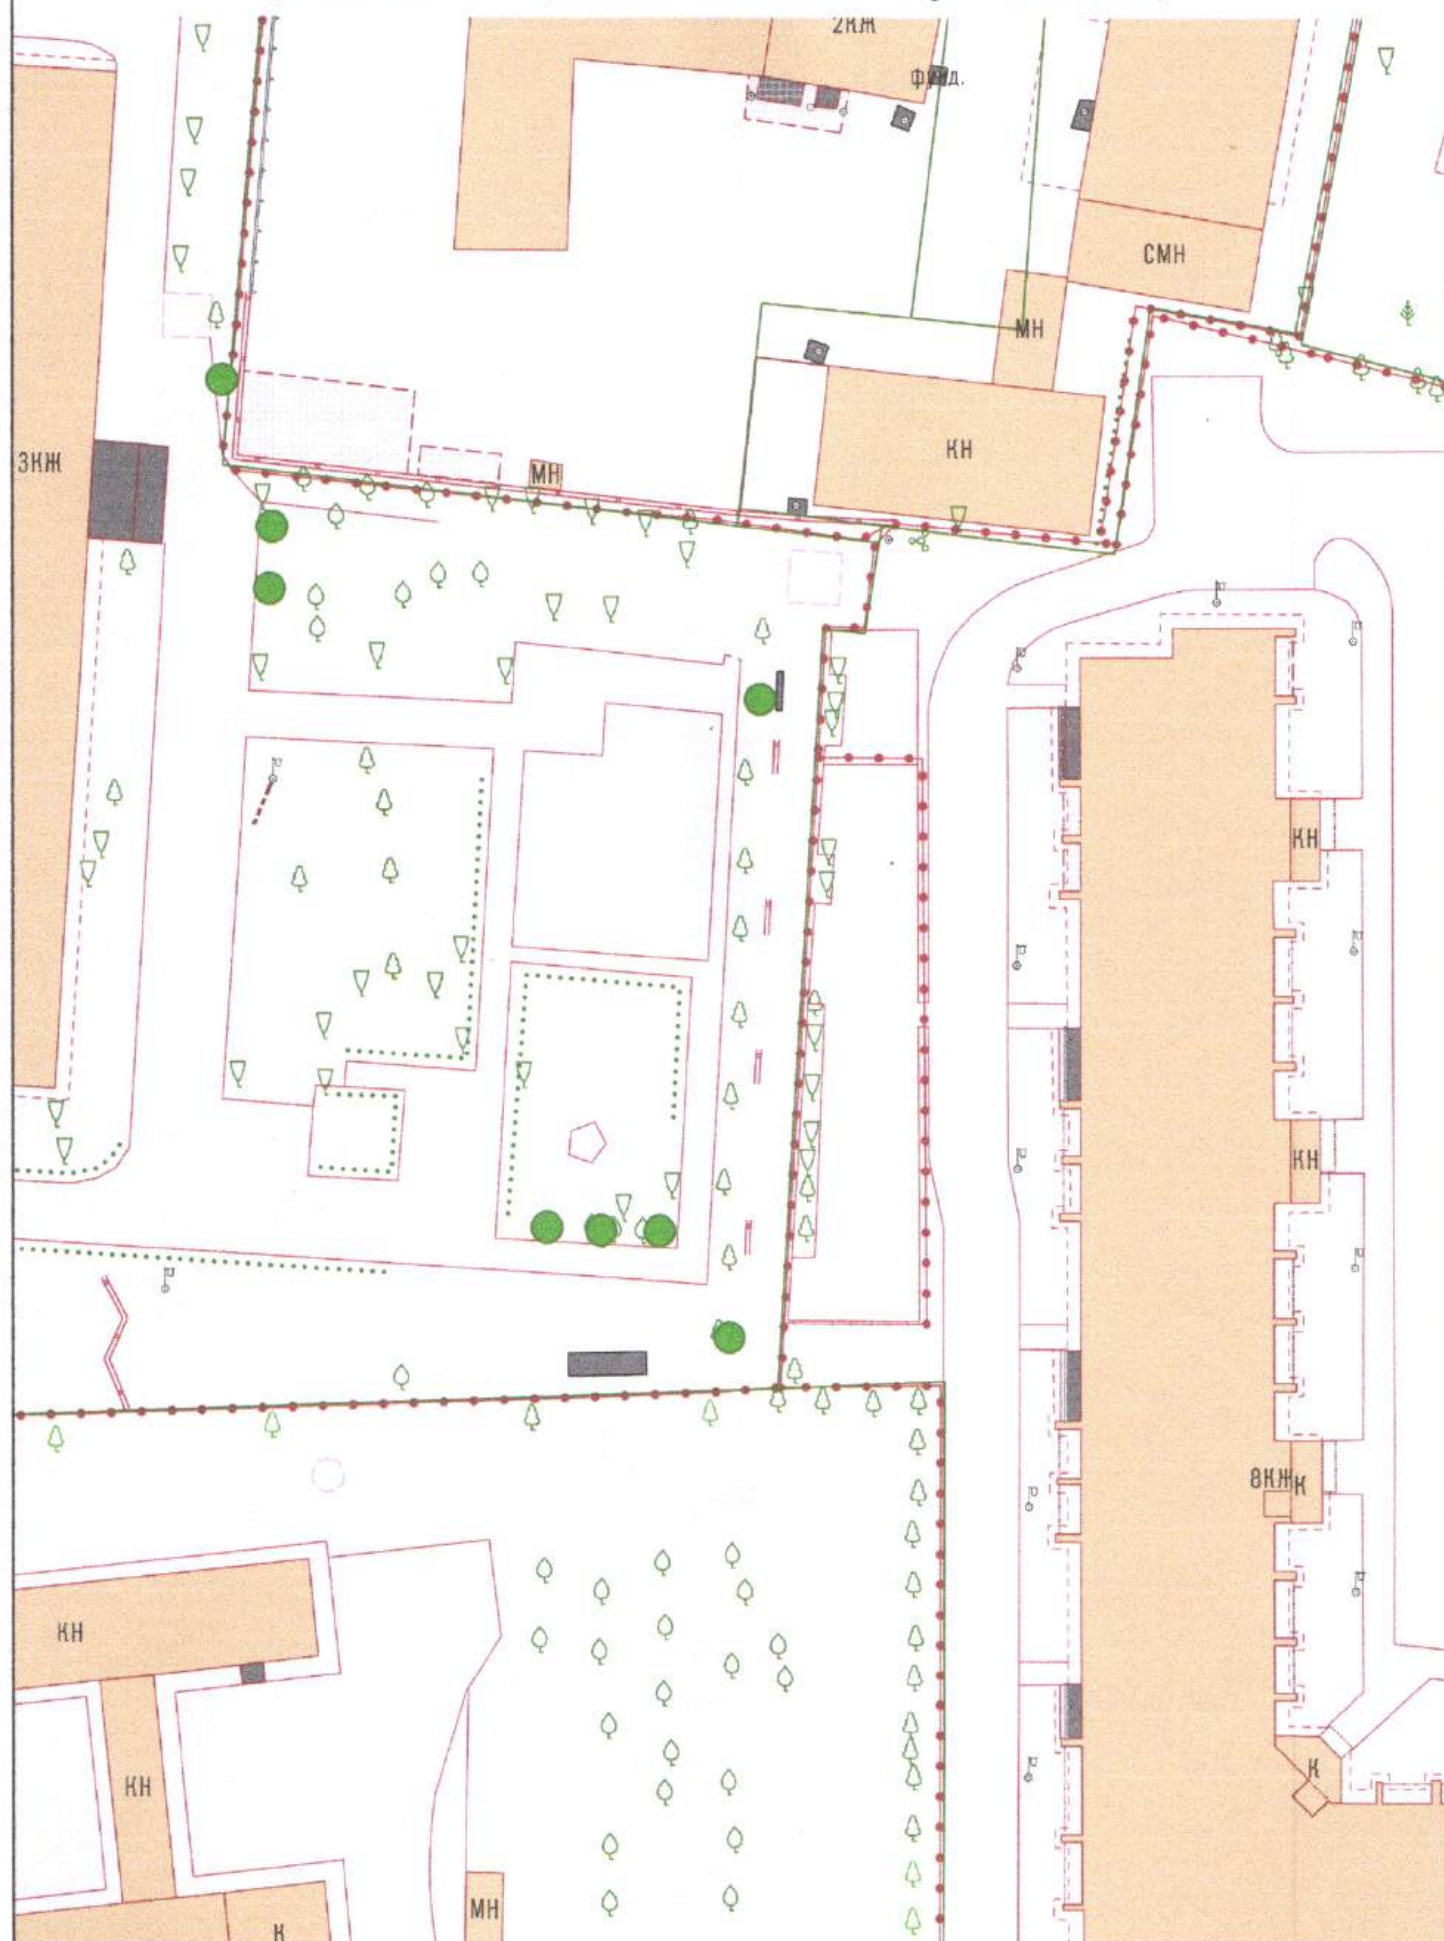

Условные обозначения:

● - Место посадки саженца – Клен остролистный «Глобозум»

При посадке учитывать расположение саженца от зданий, сооружений сетей согласно п. 9 СП 42.13330.2016 «Градостроительство. Планировка и застройка городских и сельских поселений»

1:500