


Условные обозначения

- деревья попадающие под вырубку
- сохраняемые деревья
- сохраняемые кусты

Согласовано	
Взам. инв. №	
Подп. и дата	
Инв. № подл.	

					Ул. Подп. Емельянова в г. Калининграде, 2022 г.					
Изм.	Кол.уч.	Лист	№ док	Подпись	Дата	Обустройство парковочных мест по ул. Емельянова, 156 "Школа № 26" в г. Калининграде	Стадия	Лист	Листов	
							П	1	2	
Разработал				Зенкина Ю.В.						
Проверил				Мариненко Д.В.						
							Подеревная съемка. М1:500	МКУ "ГДСР"		

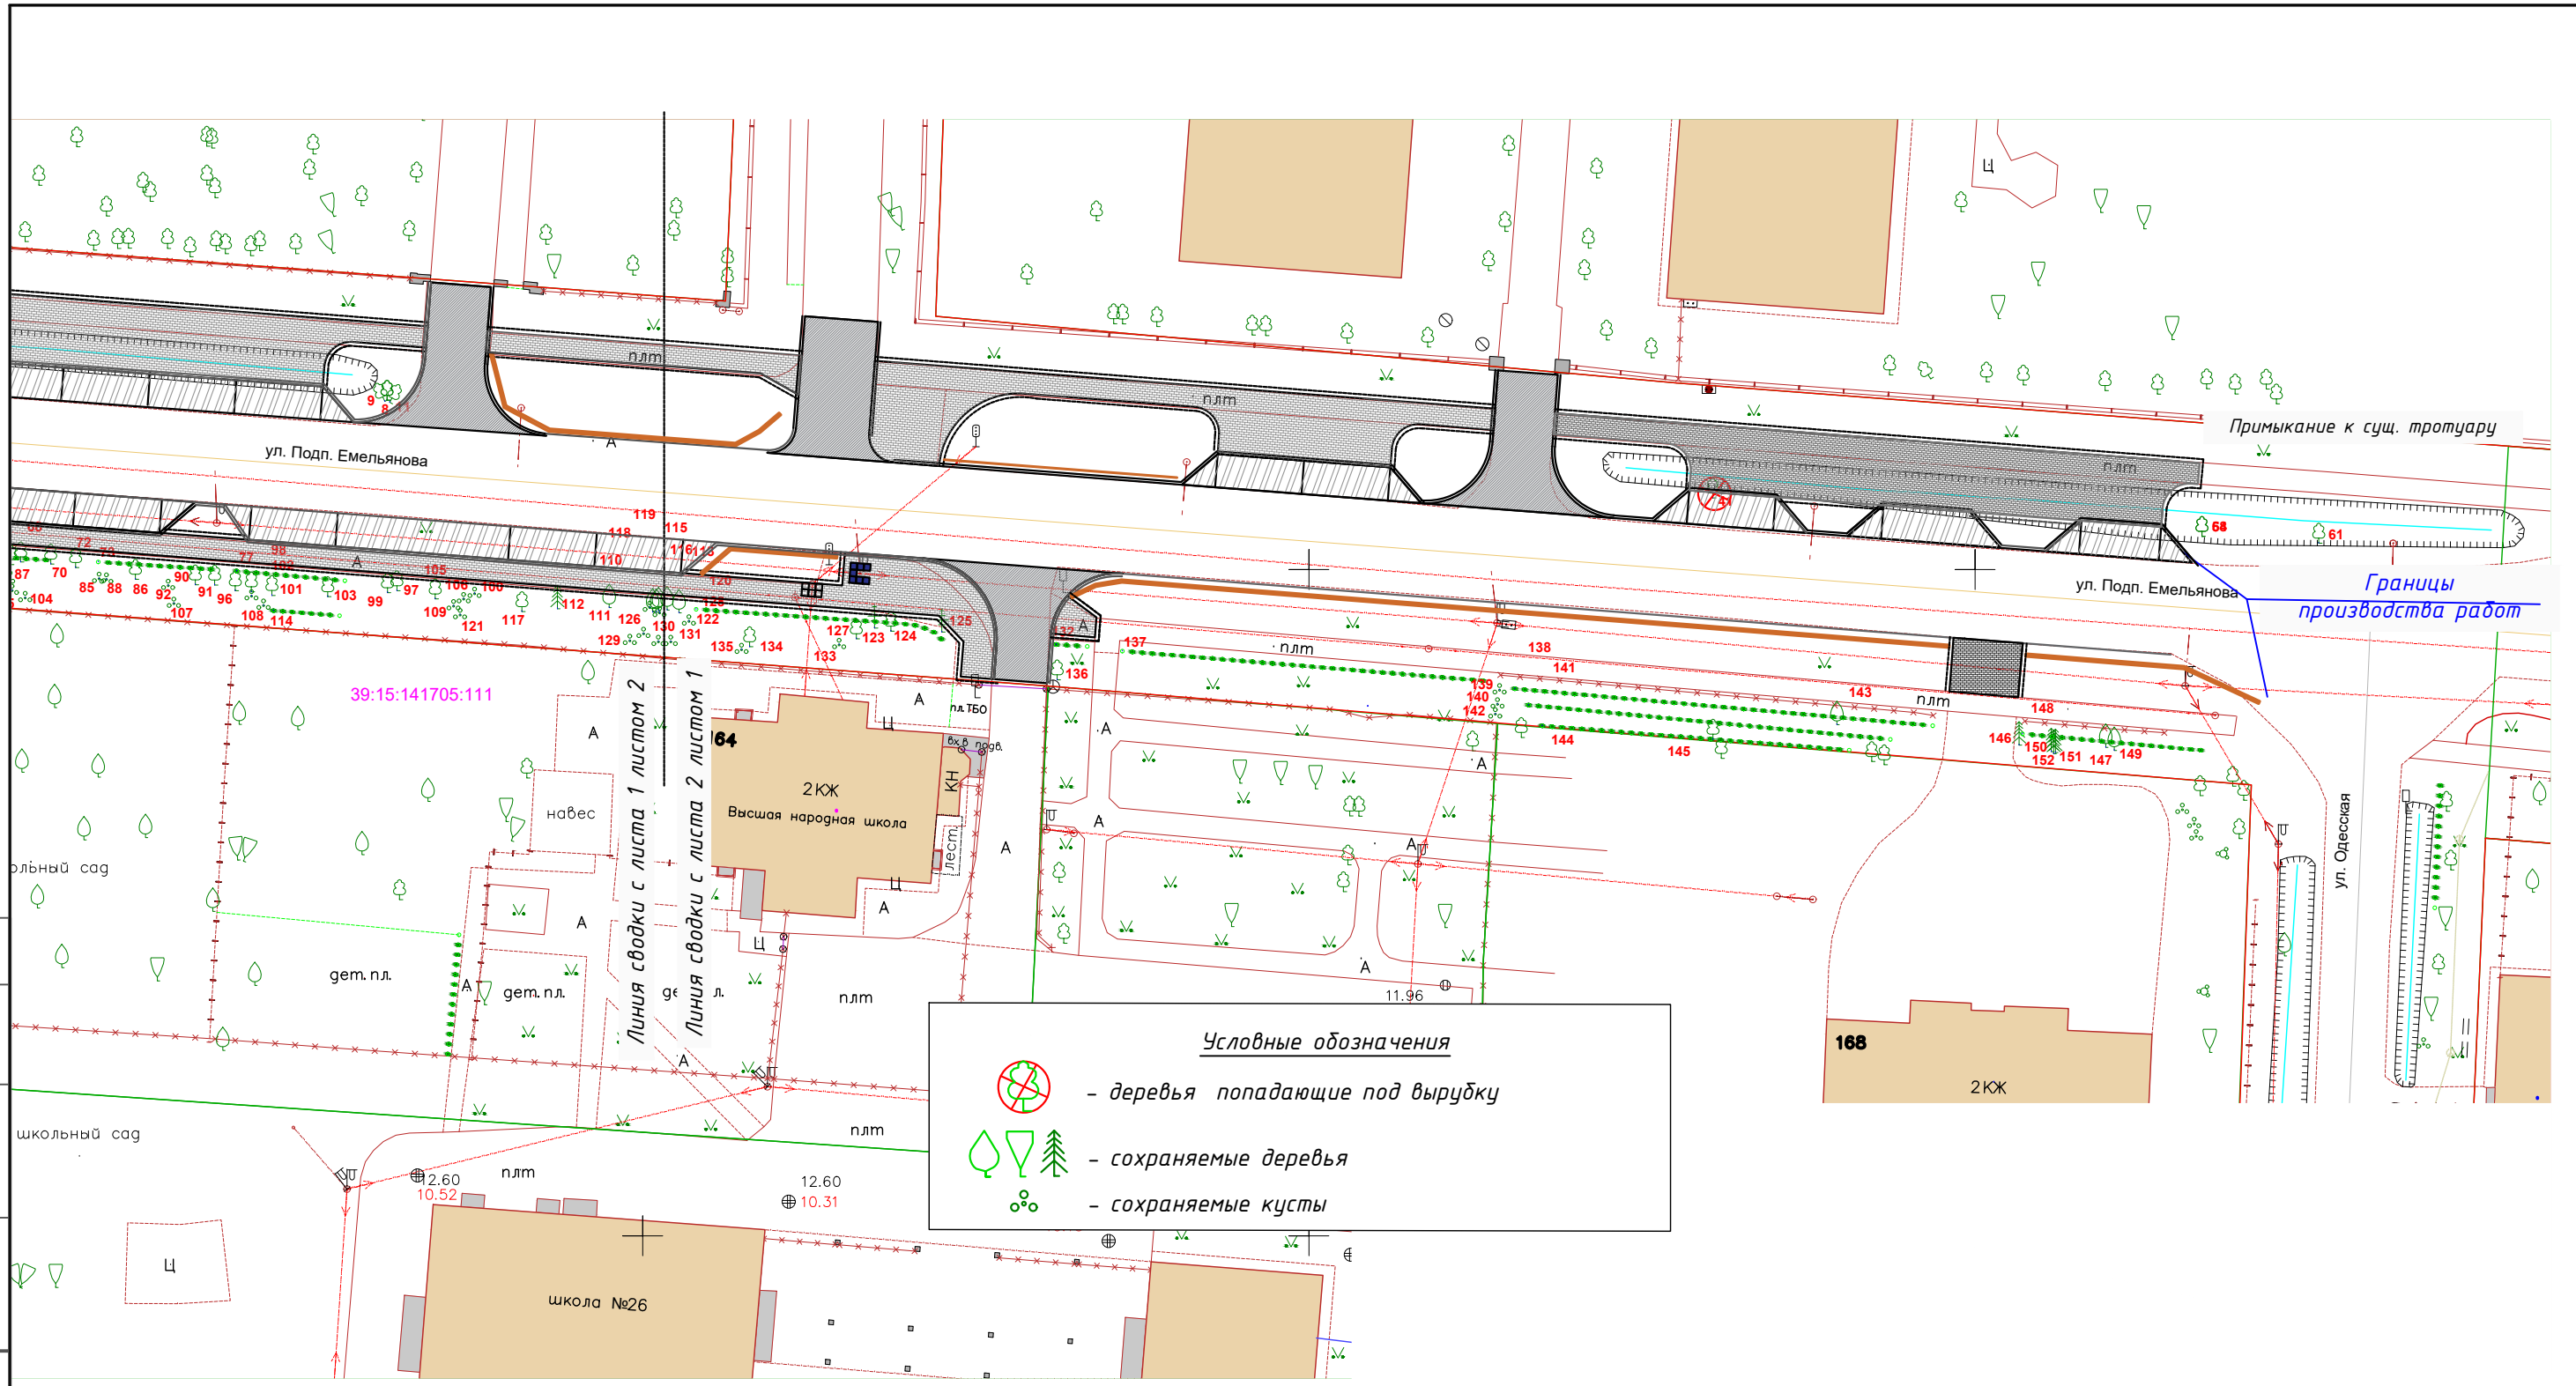

Условные обозначения

- деревья попадающие под вырубку

- сохраняемые деревья




- сохраняемые кусты

Согласовано	
Взам. инв.№	
Подп. и дата	
Инв. №подл.	

Ул. Подп. Емельянова в г. Калининграде, 2022 г.					
Изм.	Кол.уч.	Лист	№ док	Подпись	Дата
Разработал	Зенкина Ю.В.				
Проверил	Мариненко Д.В.				
Обустройство парковочных мест по ул. Емельянова, 156 "Школа № 26" в г. Калининграде					
Подеревная съемка. М1:500					
			Стадия	Лист	Листов
			П	2	2
МКУ "ГДСР"					



Условные обозначения




-  - деревья попадающие под вырубку
-  - сохраняемые деревья
-  - сохраняемые кусты

Согласовано				
Взам. инв. №				
Подп. и дата				
Инв. № подл.				

						Ул. Подп. Емельянова в г. Калининграде, 2022 г.			
Изм.	Кол.уч.	Лист	№ док	Подпись	Дата	Обустройство парковочных мест по ул. Емельянова, 156 "Школа № 26" в г. Калининграде	Стадия	Лист	Листов
							П	1	2
							Подеревная съемка. М1:500		
							МКУ "ГДСР"		



Условные обозначения

 - деревья попадающие под вырубку
 - сохраняемые деревья
 - сохраняемые кусты

Согласовано				
Взам. инв. №				
Подп. и дата				
Инв. № подл.				

						Ул. Подп. Емельянова в г. Калининграде, 2022 г.			
Изм.	Кол.уч.	Лист	№ док	Подпись	Дата	Обустройство парковочных мест по ул. Емельянова, 156 "Школа № 26" в г. Калининграде	Стадия	Лист	Листов
Разработал	Зенкина Ю.В.						П	2	2
Проверил	Мариненко Д.В.								
						Подеревная съемка. М1:500	МКУ "ГДСР"		