


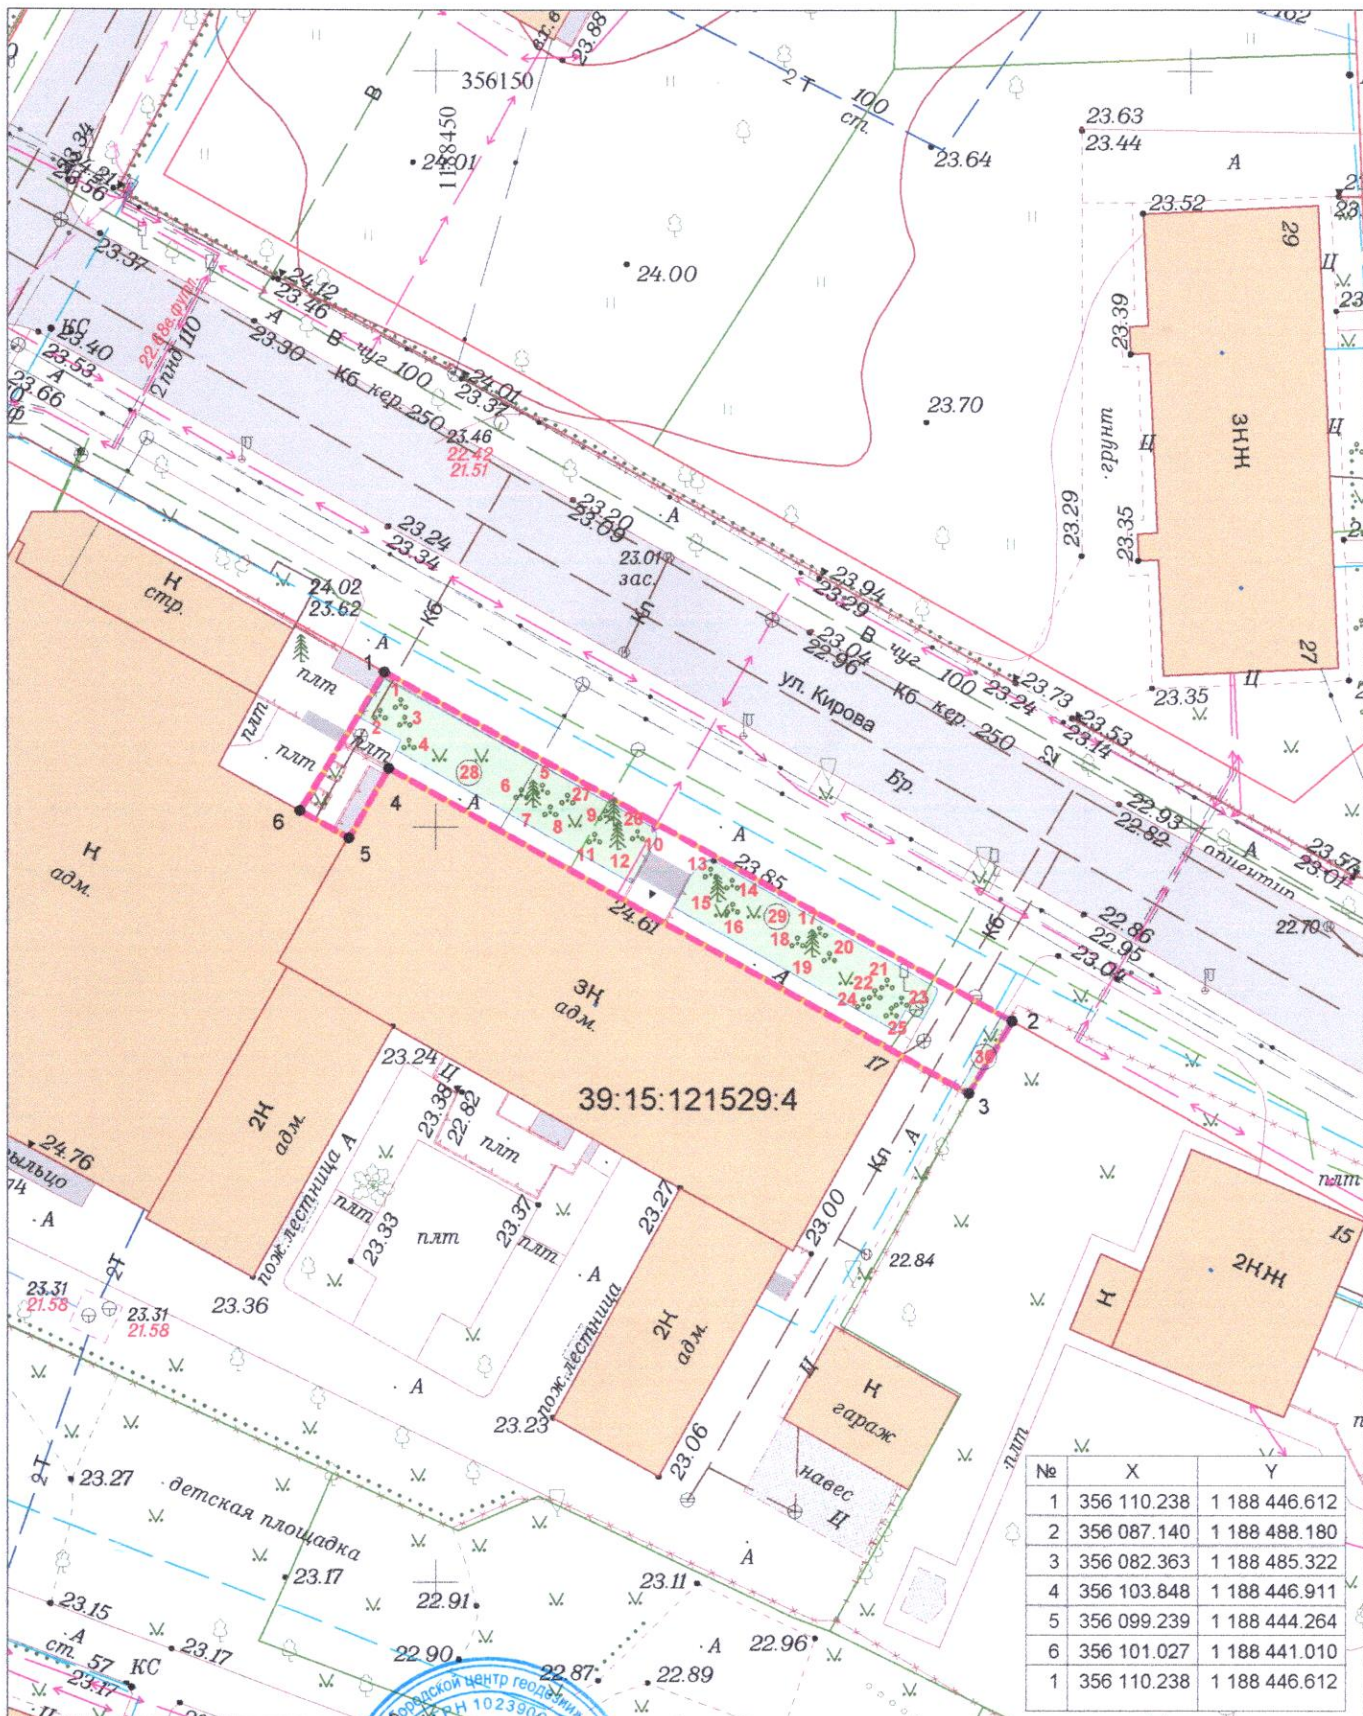

Внесено в цифровой дежурный план города (ЦДПГ)		2024	25-Г-12; 26-В-9	Заявка № 03960-24 от 10.12.2024		
- территория подеревной съемки 281 кв.м - газон общая площадь 151 кв.м		Инженерно-топографический план земельного участка Подеревная съемка части ЗУ с КН 39:15:121529:4				
Деж.план	Дело №	г.Калининград		Масштаб	Лист	Листов
Директор	Селотина Н.С.	ул. Кирова, 17		1:500	1	1
Нач.отдела	Бречка А.И.	Законодательное Собрание Калининградской области		© МП «Городской центр геодезии» городского округа «Город Калининград»		
Геодезист	Каштелян В.В.					
Должность	Фамилия	Подпись	Дата			