


Схема границ
публичного сервитута

Перечень координат границ публичного сервитута		
№	X	Y
1	354 749,03	1 187 900,99
2	354 750,06	1 187 904,86
3	354 754,59	1 187 903,55
4	354 753,47	1 187 899,71
1	354 749,03	1 187 900,99

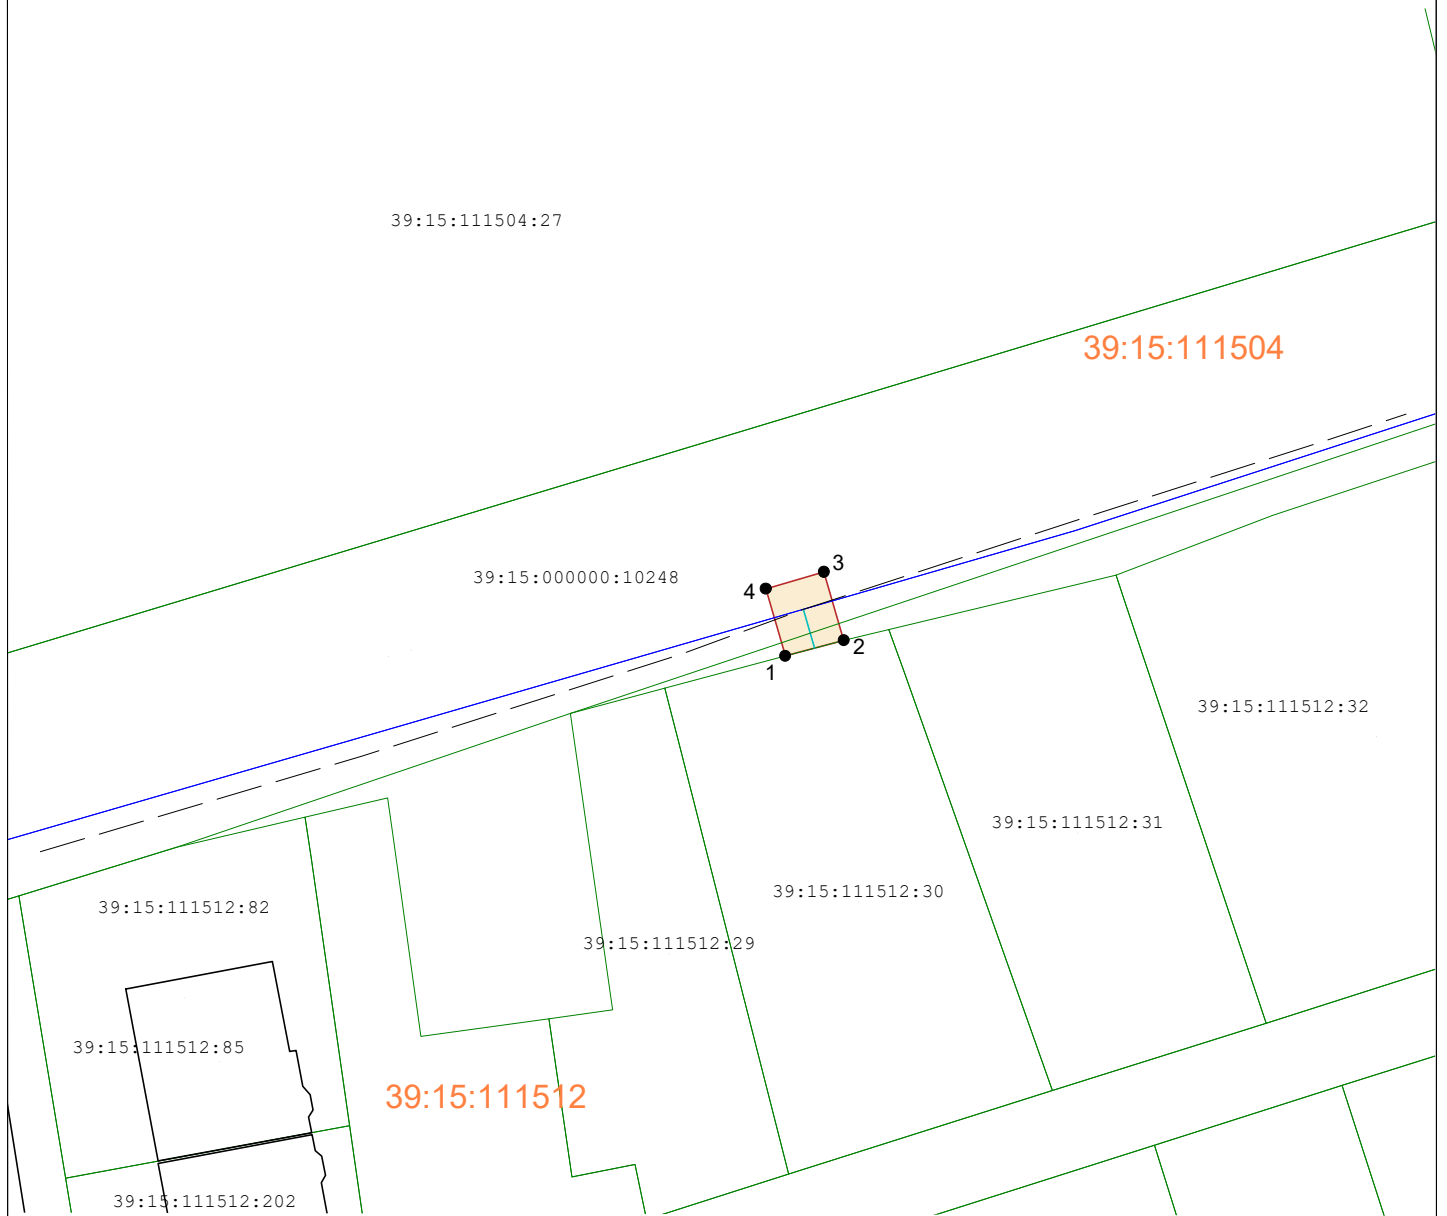

Объект: Участок газопровода до границ земельного участка,
расположенного по адресу: , Калининградская область, г Калининград,
тер. СНТ Сад № 1 (ул. Велосипедная дорога), ул Евтушенко, участок 30,
КН ЗУ 39:15:111512:30 (вх. №8249/ПО от 12.09.2025г., рег.№39-02-0039055)

Кадастровые номера земельных участков,
на которых расположен публичный сервитут: 39:15:000000:10248
Площадь публичного сервитута: 19 кв.м.

Цель установления публичного сервитута: для размещения газопровода

Заявитель

МП _____
(подпись) (расшифровка подписи)

(подпись) (расшифровка подписи)

УСЛОВНЫЕ ОБОЗНАЧЕНИЯ

- красные линии
- испрашиваемый публичный сервитут
- кадастровый участок
- граница кадастрового квартала
- граница населенного пункта
- ось строящегося газопровода
- ось газопровода

Масштаб 1:500 Система координат МСК-39, зона 1