

Согласовано

Директор
МАОУ Гимназия
№40



Мишуровская
Татьяна Павловна

		2023	15-Г-11,15	Заявка № 00303-23		
Инженерно-топографический план (использовать как справочный материал)						
Деж.план	Дело №	г.Калининград		Масштаб	Лист	Листов
Директор	Глаза Л.И.	ул.Ю.Маточкина д.4		1:500	1	1
Нач.отдела	Бречка А.И.	ООО "Сегмент-проект"		© МП «Городской центр геодезии» городского округа «Город Калининград»		
Геодезист	Лобанова Е.Д.	02.02.23		Геоцентр		
Должность	Фамилия	Подпись	Дата			


УСЛОВНЫЕ ОБОЗНАЧЕНИЯ:

- Рябина обыкновенная
- Сосна обыкновенная
- Лириодендрон тюльпановый
- Боярышник средний «Паульс Скарлет»

Ведомость объектов озеленения

№	Наименование	Шт.	Возраст, лет	Параметры саженцев	Примечание
1	Рябина обыкновенная	5	Не менее 12 лет	Высота - не менее 3,5 м, φ 4 см на высоте ствола 1,3 м	
2	Сосна обыкновенная	5	Не менее 12 лет	Высота - не менее 2,0 м.	
3	Лириодендрон тюльпановый	1			Пересаживаемое
	Итого деревьев:	10			
4	Боярышник средний «Паульс Скарлет»	2		Высота - 0,6 м	

						7-2023	ПКО			
						Переключение потребителей малой угольной котельной по адресу ул. Танковая, 4 на централизованное теплоснабжение				
Изм.	Кол.уч.	Лист	N док.	Подп.	Дата	Проект компенсационного озеленения	Стадия	Лист	Листов	
Разработал	Степанюк АА			Степанюк	01.2023г.		П	4		
Проверил	Ковалев Е.Ю.			Ковалев	01.2023г.					
Н. контр.	Матвеева Е.С.			Матвеева	01.2023г.	Разбивочный чертеж, совмещенный с посадочным планом, планом подземных коммуникаций на территории гимназии №40	ООО "Сегмент-проект"			
ГИП	Матвеева Е.С.			Матвеева	01.2023г.		M1:500			

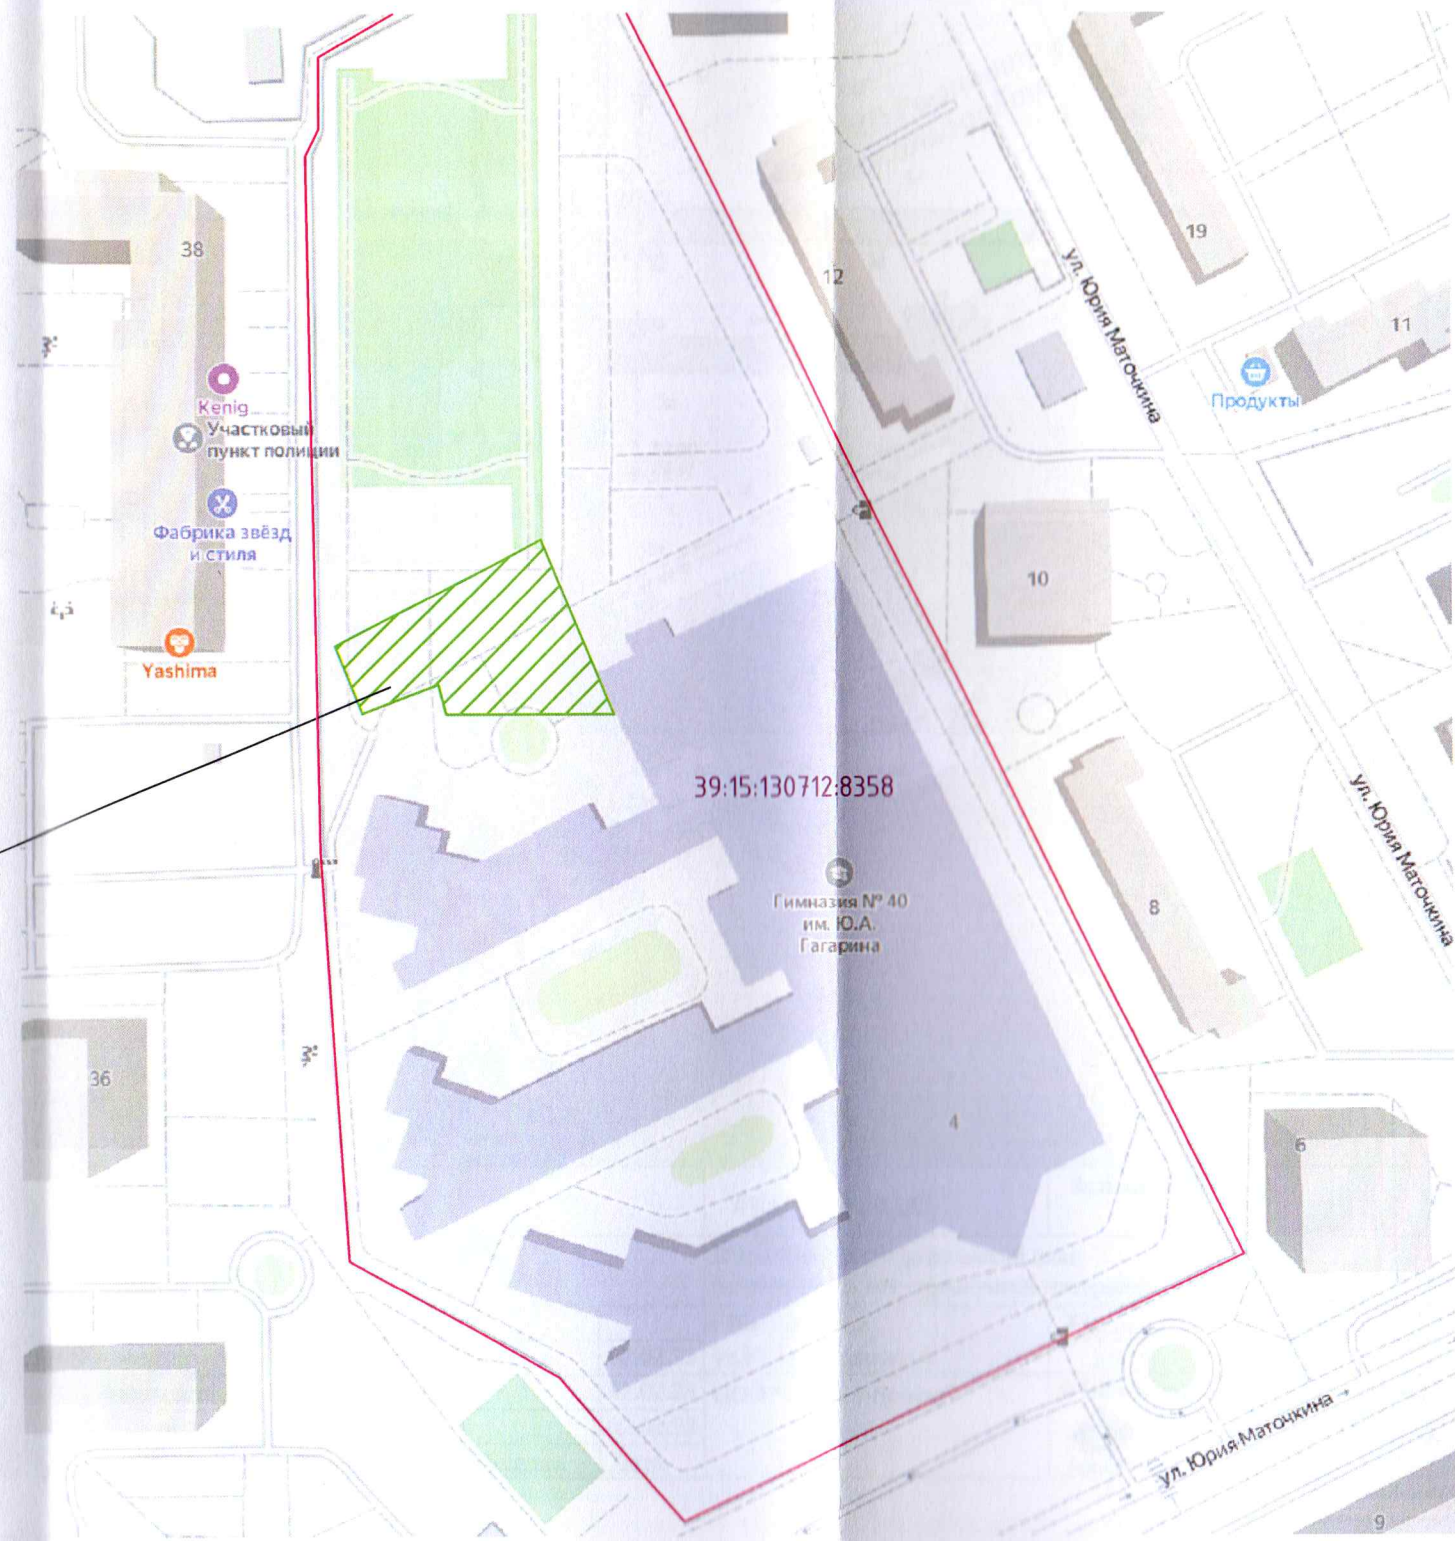

Место посадки

7-2023						ПКО			
Переключение потребителей малой угольной котельной по адресу ул. Танковая, 4 на централизованное теплоснабжение									
Изм.	Колуч.	Лист	N док.	Подр.	Дата	Проект компенсационного озеленения	Стадия	Лист	Листов
Разработал	Спринжников АА.			<i>С.А.</i>	02.2023г.		П	3	
Проверил	Ковалев Е.Ю.			<i>ЖК</i>	02.2023г.				
Н. контр.	Матвеева Е.С.			<i>Матв.</i>	02.2023г.	Ситуационный план (посадка)	ООО "Сегмент-проект"		
ГИП	Матвеева Е.С.			<i>Матв.</i>	02.2023г.				